

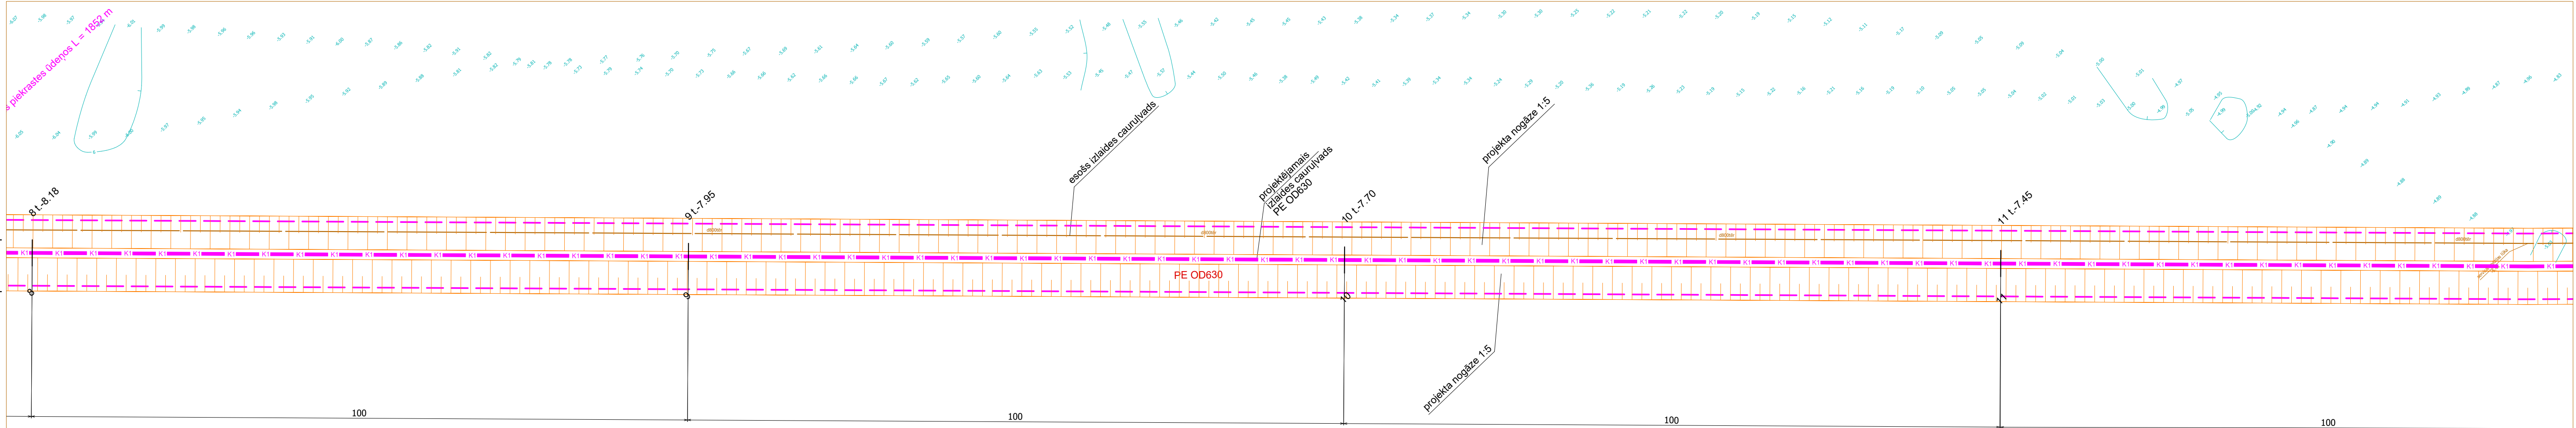


tipin.skat.lapu UKT2.1

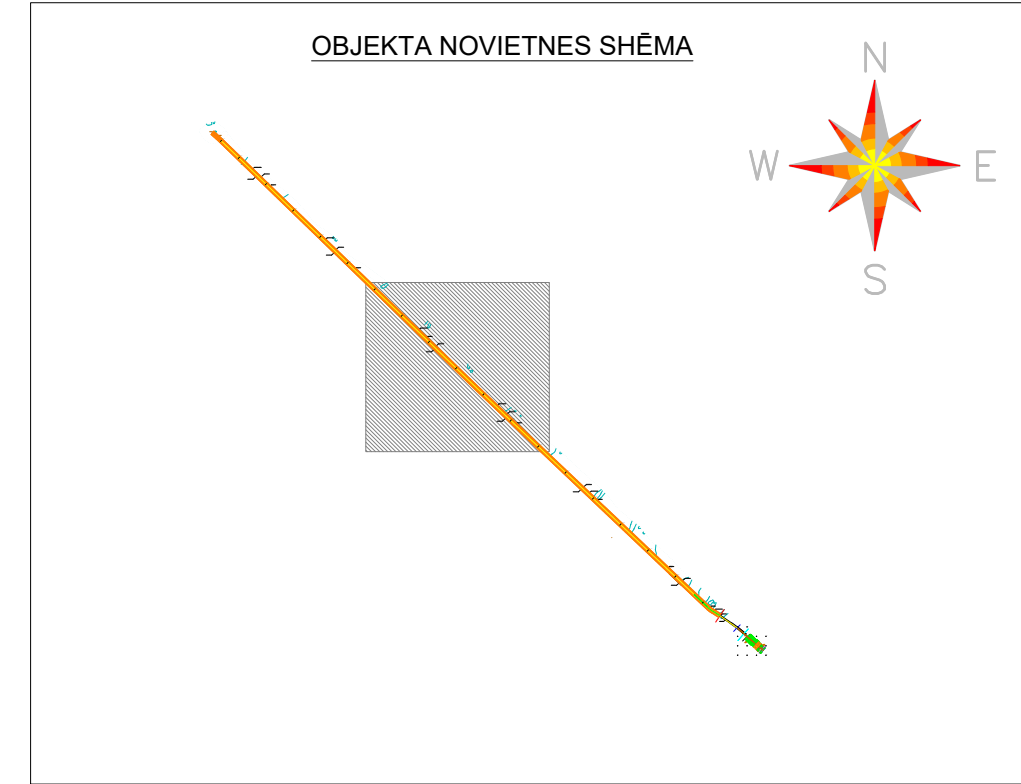

tipin.skat.lapu UKT 2.3

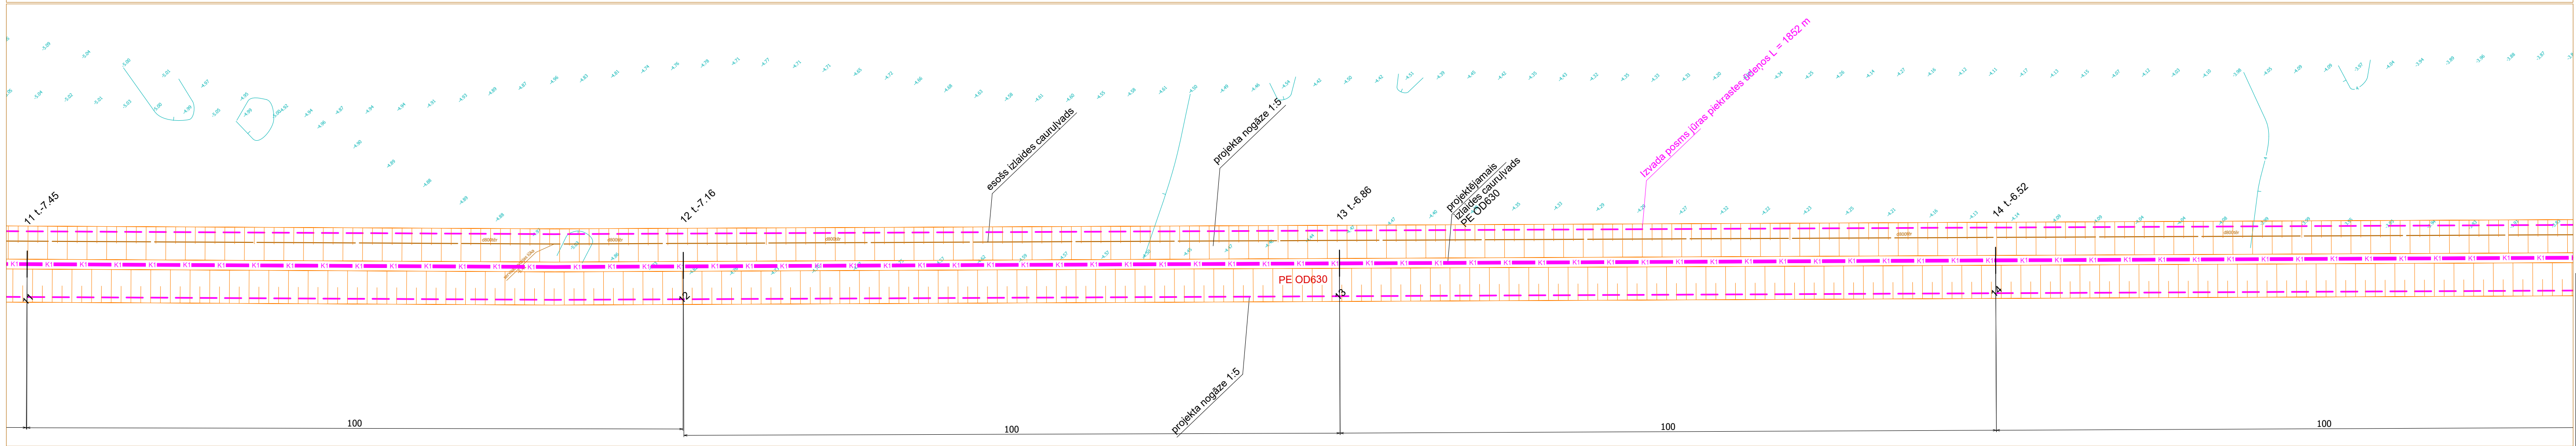

PIEŅĒMTIE APZĪMĒJUMI:  
K1 notekūdeņu izlaides cauruļvads DN600

tipin.skat.lapu UKT 2.3

|   |              |         |                                 |         |
|---|--------------|---------|---------------------------------|---------|
| Pasūtītājs: PSIA "UDEKA", Reģ.Nr.41203000983, Talsu iela 65, Ventspils, LV - 3602                             |              |         |                                 |         |
| Projektētājs: SIA „LAKALME”, Reģ.Nr. 40003379590, Dzirnietu iela 26, Mārupe, Mārupes nov., LV - 2167          |              |         |                                 |         |
| Projekts: Notekūdeņu un to dūņu apsaimniekošanas infrastruktūras attīstība Ventspilī, Nr. 2.2.1.1./1/24/A/002 |              |         |                                 |         |
| Būvobjekts: Attīrīto notekūdeņu izvada pārbūve Ventspilī (id.Nr. UDEKA2025/9)                                 |              |         |                                 |         |
| Amats   | Uzvārds      | Datums  | NOTEKŪDEŅU IZLAIDES CAURUĻVADS. |         |
| Būvpr. vad.                                                                                                   | J.Šepovalovs | 08.2025 |                                 |         |
| Projektēja   | J.Šepovalovs | 08.2025 |                                 |         |
| Ostu un jūras hidrotehniko būvju projektētājs                                                                 | L. Evina     | 08.2025 |                                 |         |
|   |              |         | 8-14 PIKETI.                    |         |
|   |              |         | Nr. 47/2025                     |         |
|   |              |         | Mērogs: 1:500                   |         |
|   |              |         | Marka                           | Ras.Nr. |
|   |              |         | UKT                             | 2.2     |
|   |              |         | Lapas                           |         |