

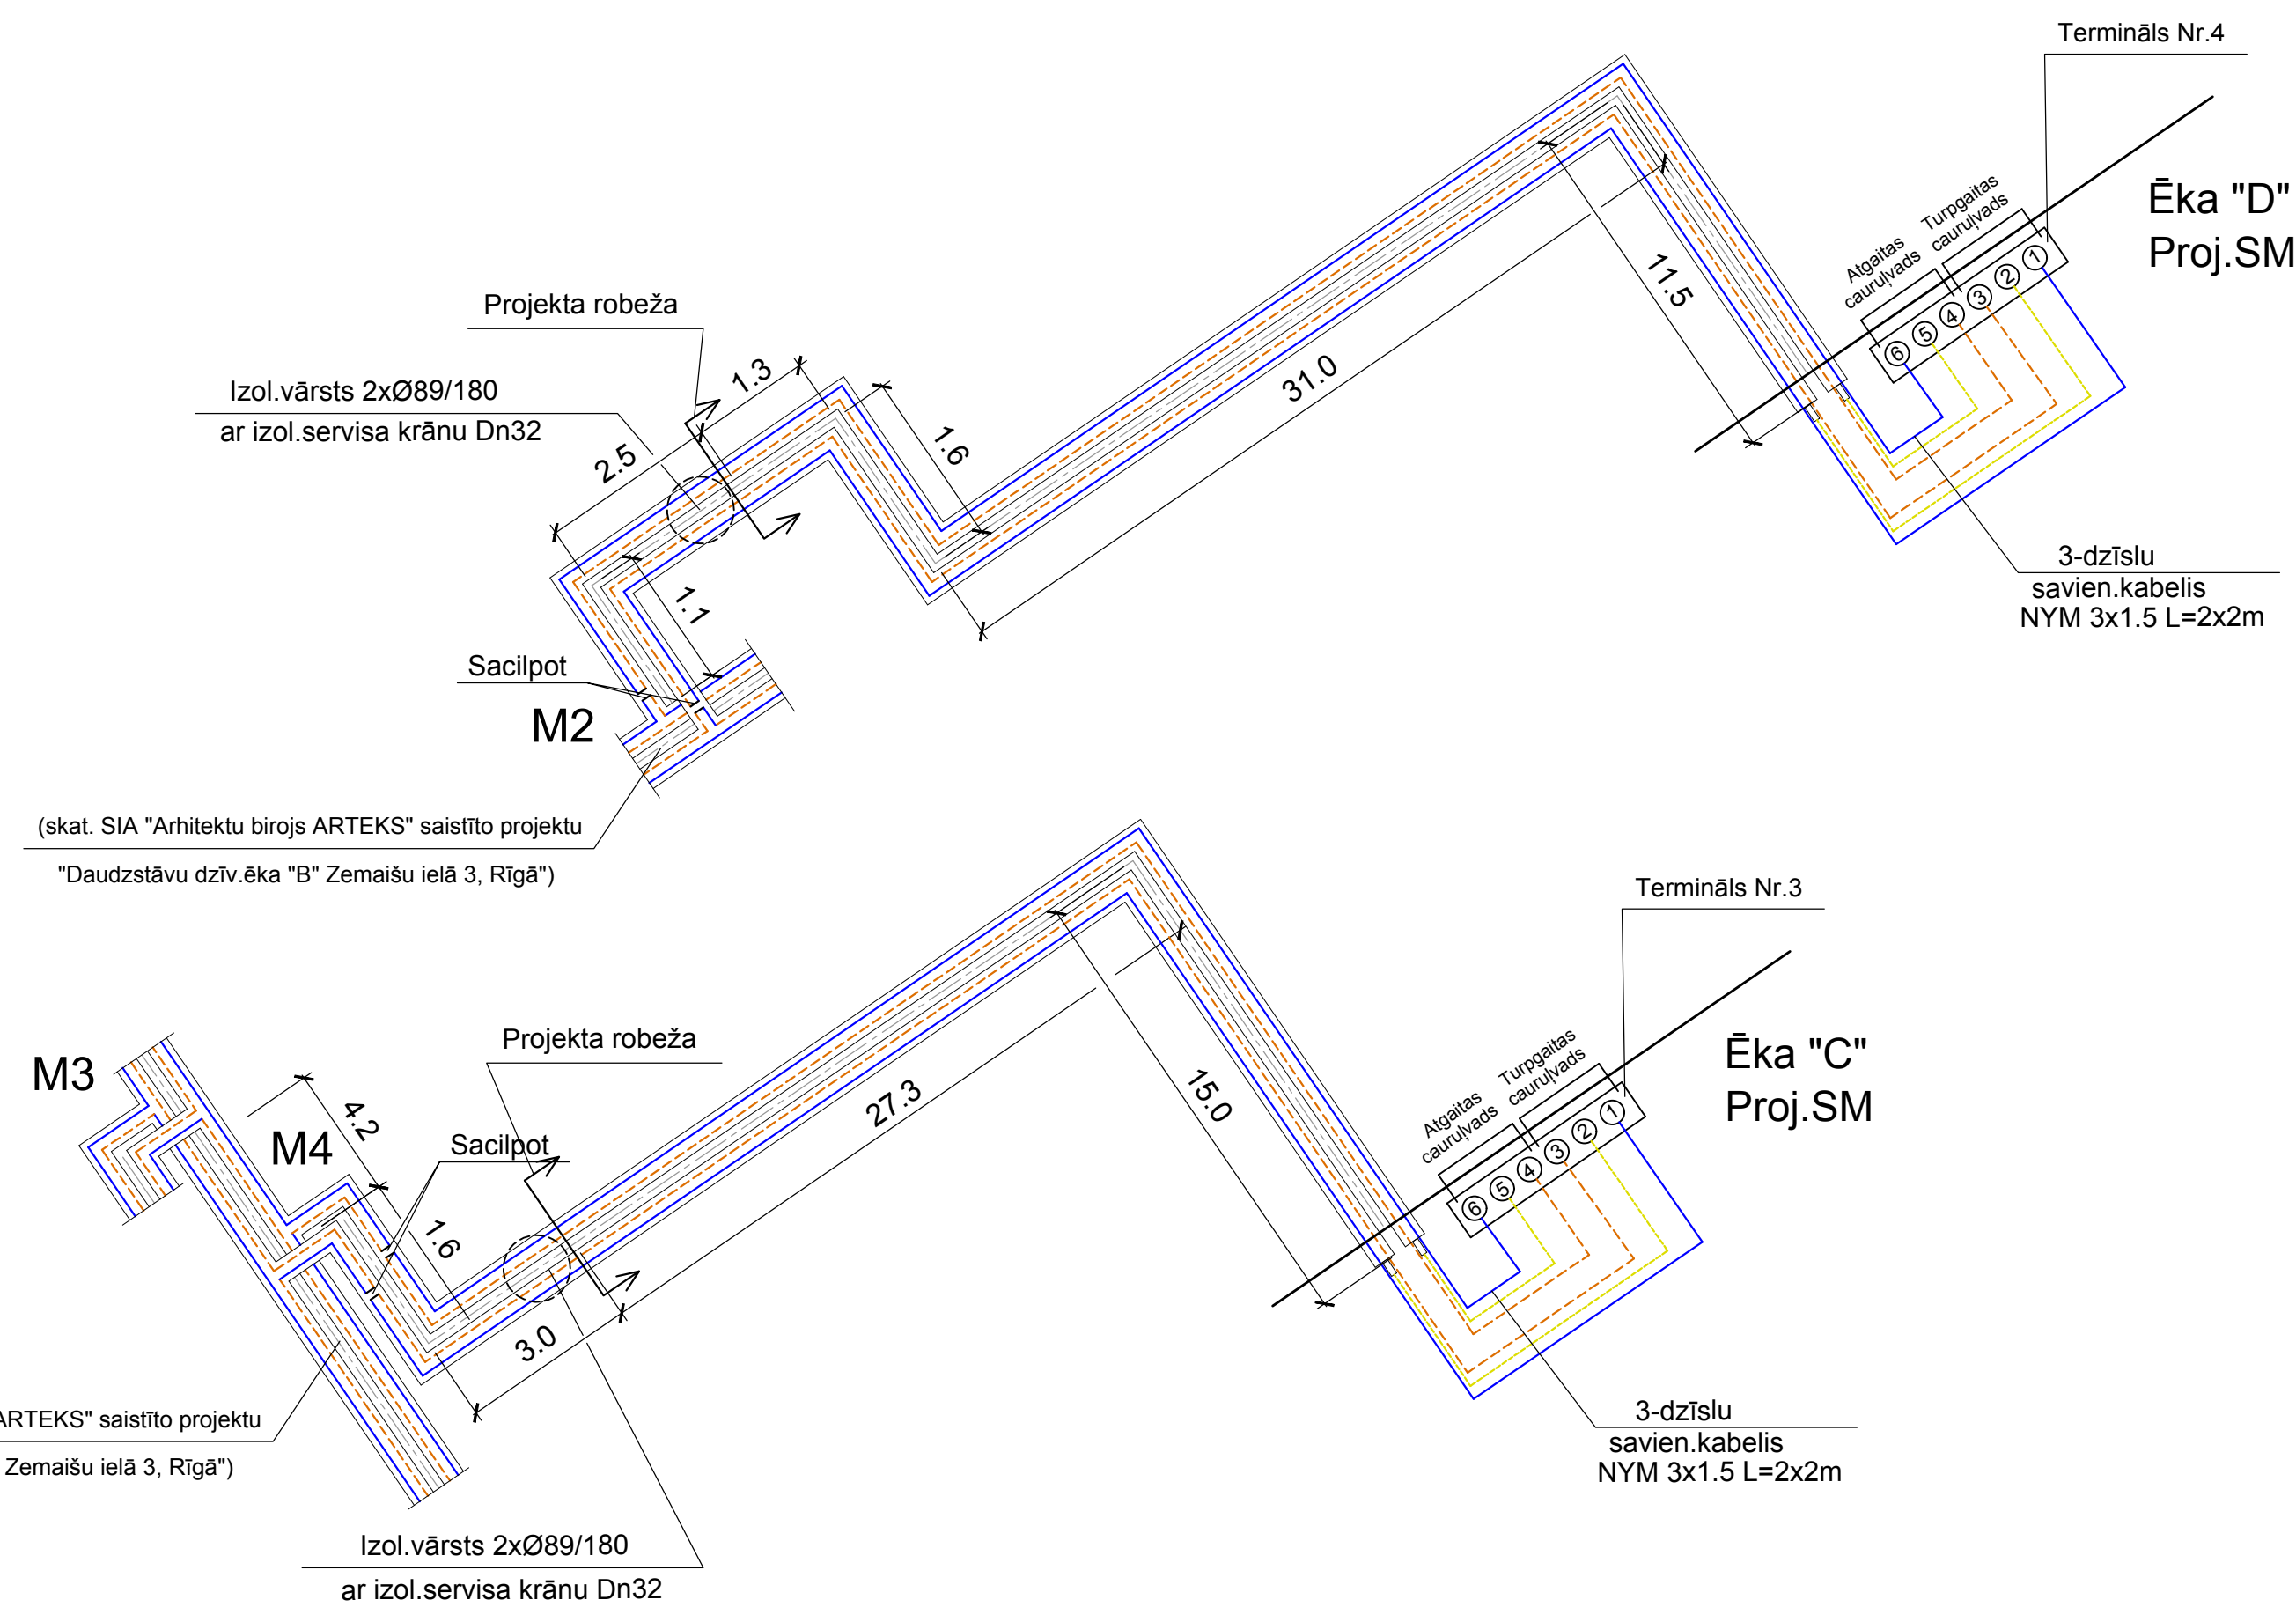


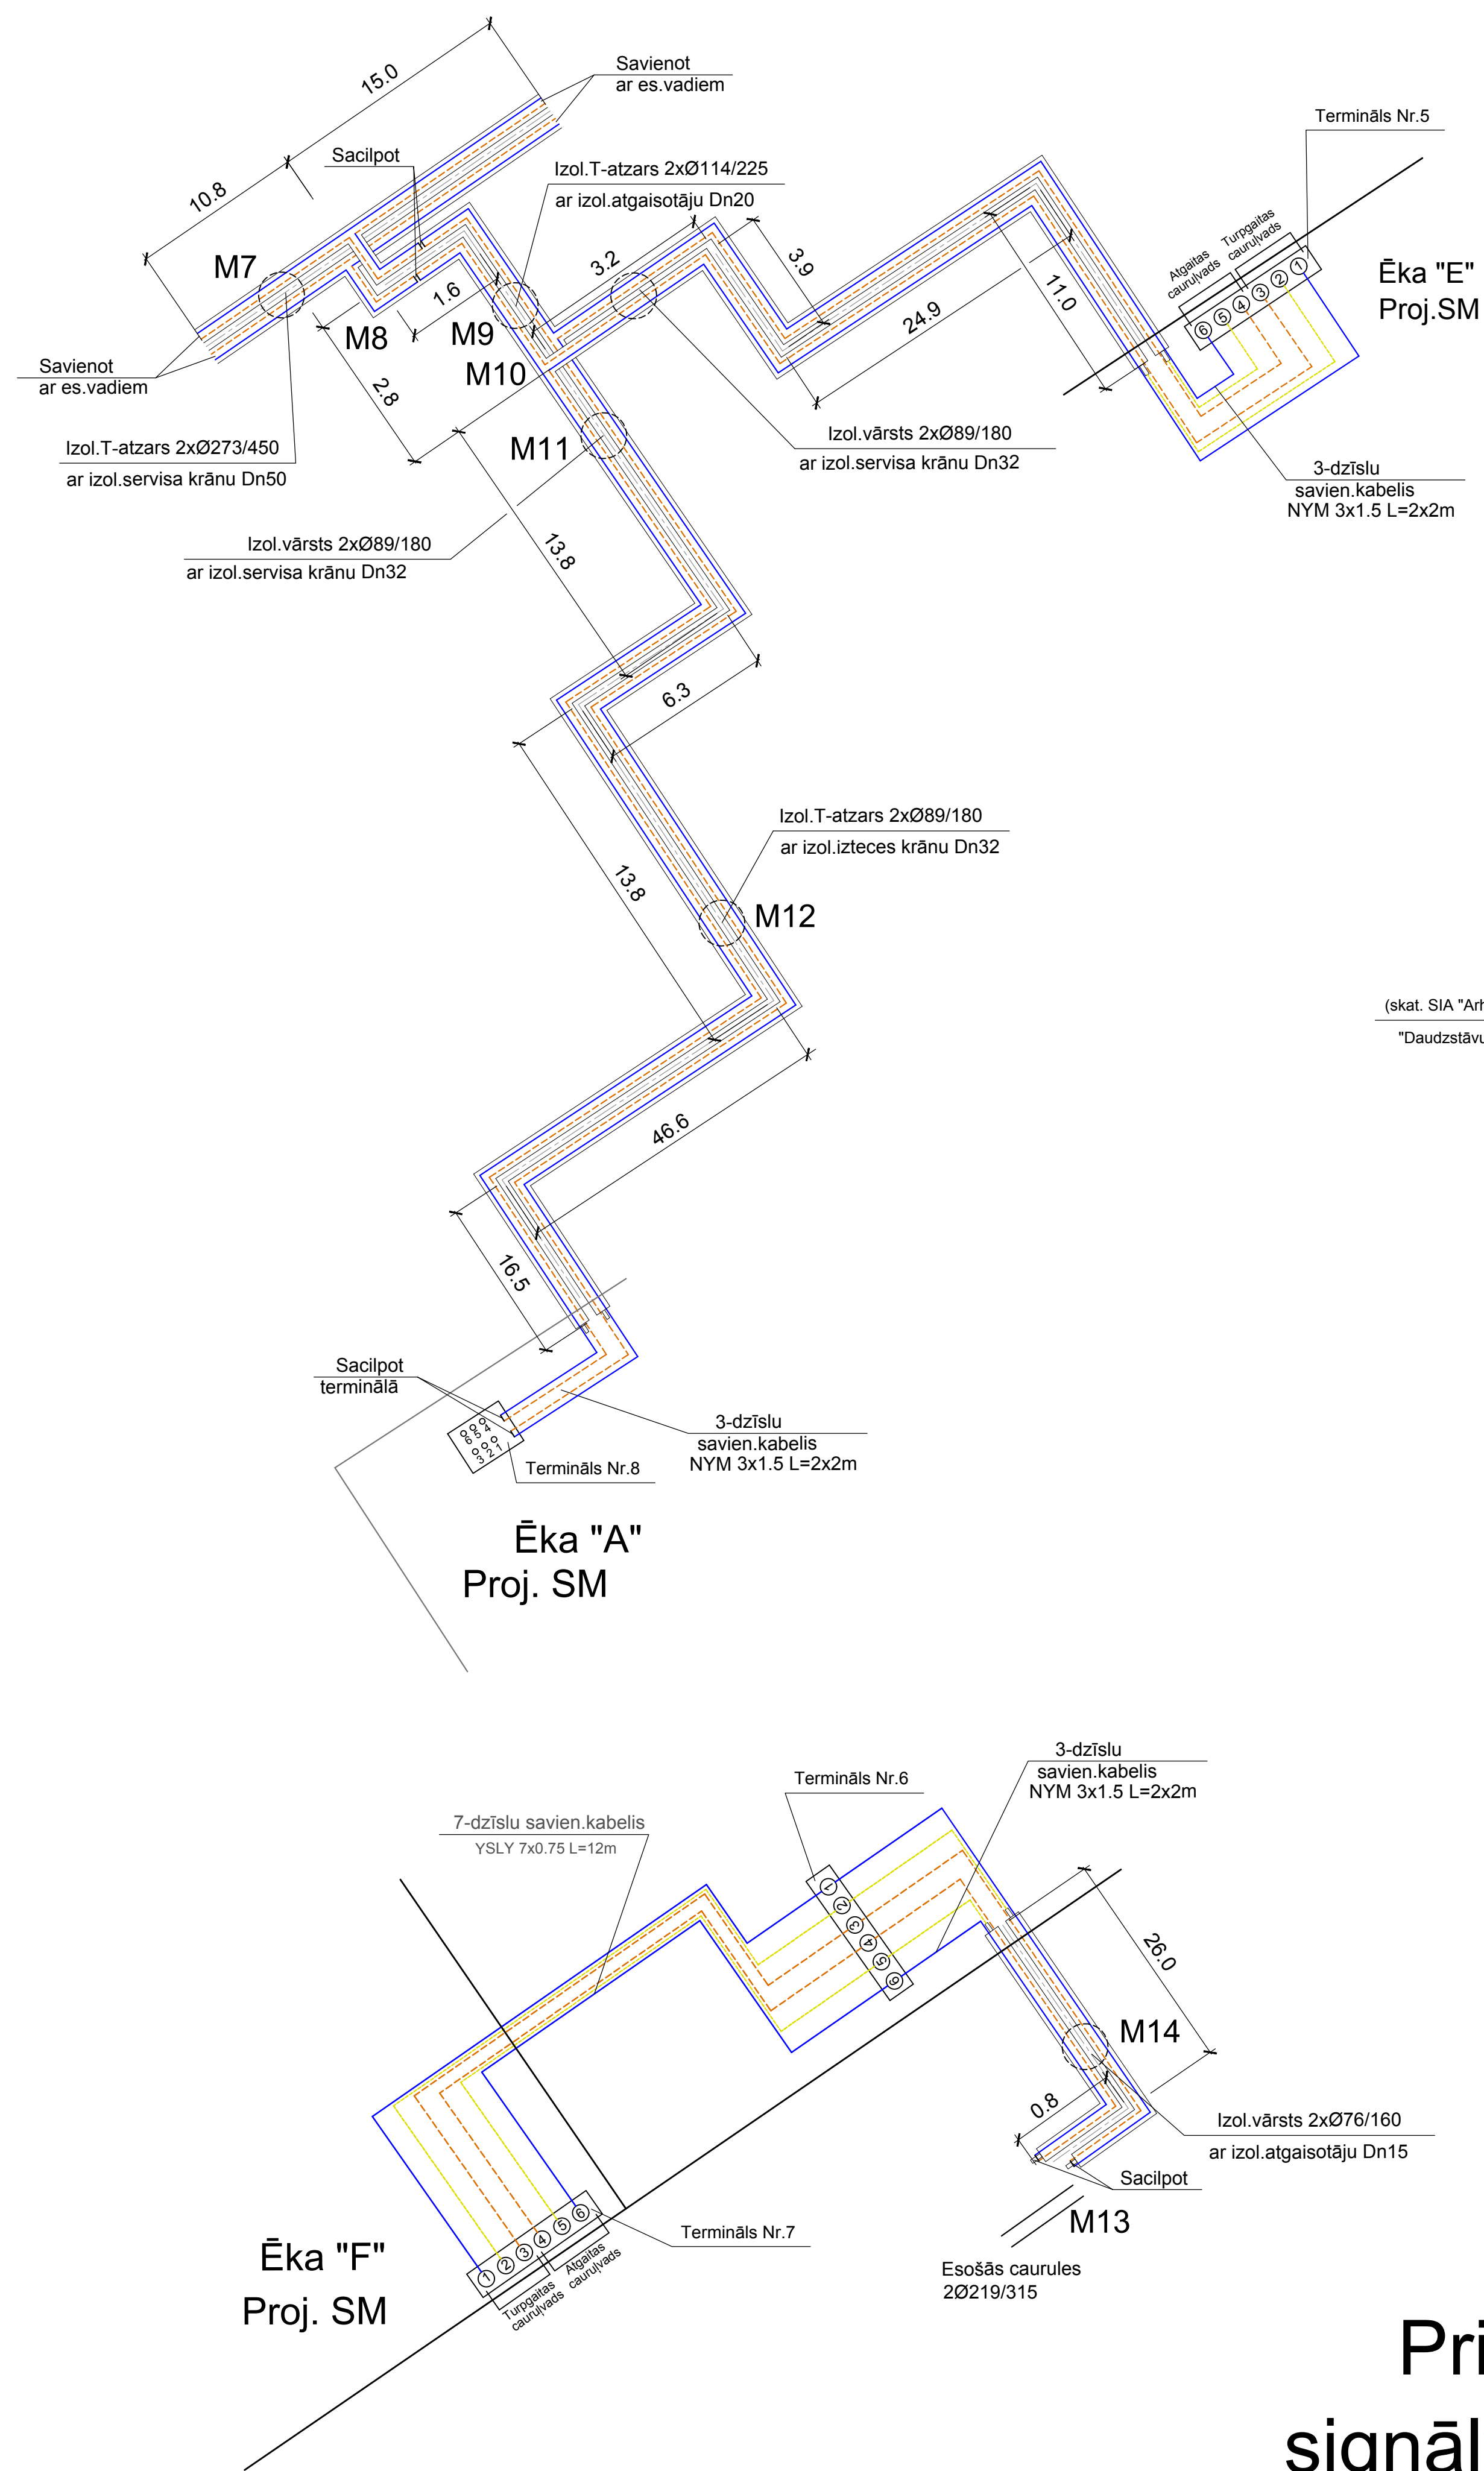


Darba vadu marķējums terminālā

TURPGAITAS CAURULVADS			ATGAITAS CAURULVADS		
1	2	3	4	5	6
Zils	Brūns	Dzeltenzāls	Dzeltenzāls	Brūns	Zils

TURPGAITAS CAURULVADS			ATGAITAS CAURULVADS		
1	2	3	4	5	6
Zils	Brūns	Dzeltenzāls	Dzeltenzāls	Brūns	Zils

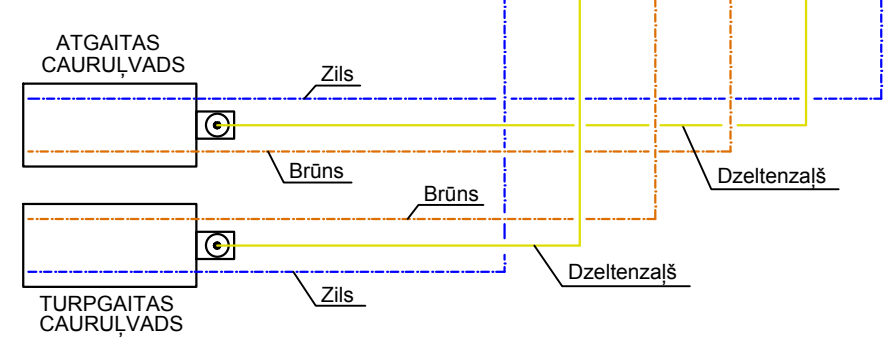

Brūns vads pieslēgts atkalinātam vadam, zils vads pieslēgts alvotam vadam, dzeltenzāls vads (kopējais vads) pieslēgts pie skrūves, kas piemināta pie caurules.

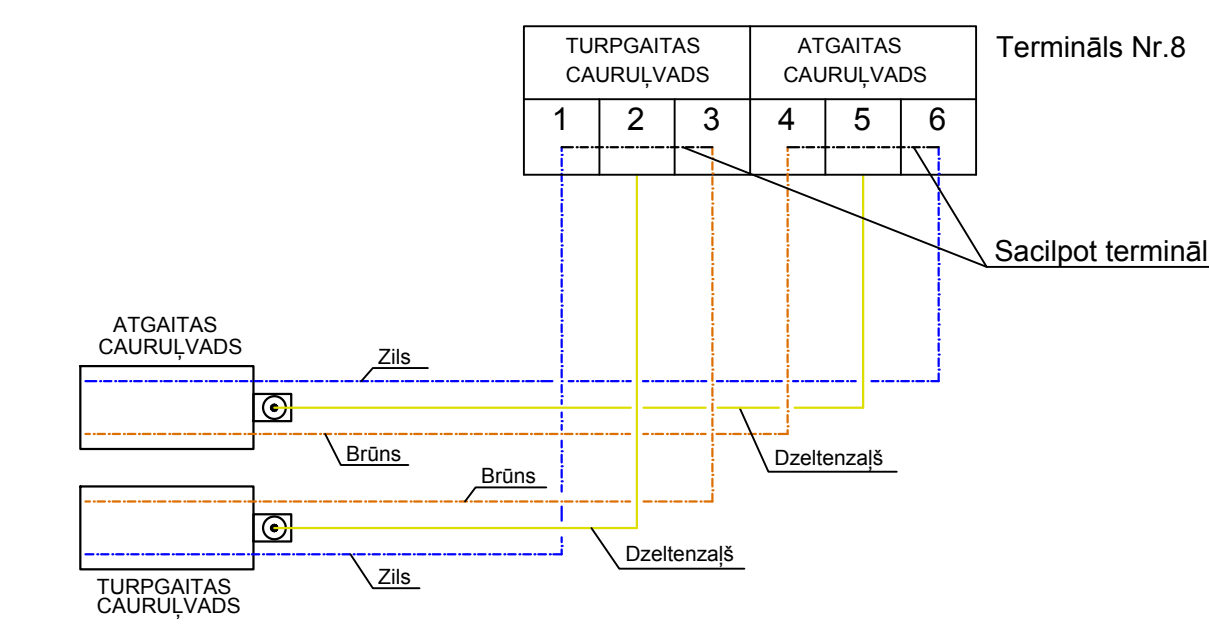

Principiālā shēma signālvadu savienošanai

ATBILDĪGAS PROJEKTĒTĀJS:		SIA "ARHITEKTU BIROJS ARTEKS"	
ARHITEKTU BIROJS		KRĪŠJĀNA BARONA IELA 59/61, RĪGA, LV-1001	
ARTEKS		VRN 43463023743	
BŪVniecības Ierosinātājs:		SIA "IT LATVIJA"	
SIA "IT LATVIJA"		VIENĪBAS GATVE 109, RĪGA, LV1058	
SIA "IT LATVIJA"		VRN 4000337087, T. 67606900	
ĢENERĀLPASŪTĪJUMA NR:		P300_BP2	
SADALES PROJEKTĒTĀJS:		SIA "ELPRO"	
SIA "ELPRO"		ED. SMILGA 26, RĪGA LV-1002	
SIA "ELPRO"		VRN 40003689248, BRN 3625-R	
SIA "ELPRO"		T. 20010010, MAIL@ELPRO.LV	
OBJEKTS:		DAUDZSTĀVU DZĪVOJAMĀS ĒKAS A,C,D,E; BIROJU ĒKA F	
ADRESE:		ZEMAIŠU IELA 3, RĪGA, (KAD.NR. 0100 056 0092)	
BŪVPROJEKTA SADAĻA:		SILTUMAPGĀDE, ĀRĒJIE TĪKLI	
RĀSĒJUMS:		SILTUMTĪKLI. PRINCIPIĀLĀ SHĒMA SIGNĀLVADU SAVIENOŠANAI	
PASŪTĪJUMA NR:		2021_BP2_ELPRO	
SAT D.V.:		DATUMS:	
I.KUJIKOVA		07.10.2022.	
IZSTR.		MĒROGS:	
I.KUJIKOVA		b/ M	
		STADIJA:	
		BP	
		LAPU SKAITS:	
		LAPA:	
		SAT-12	