


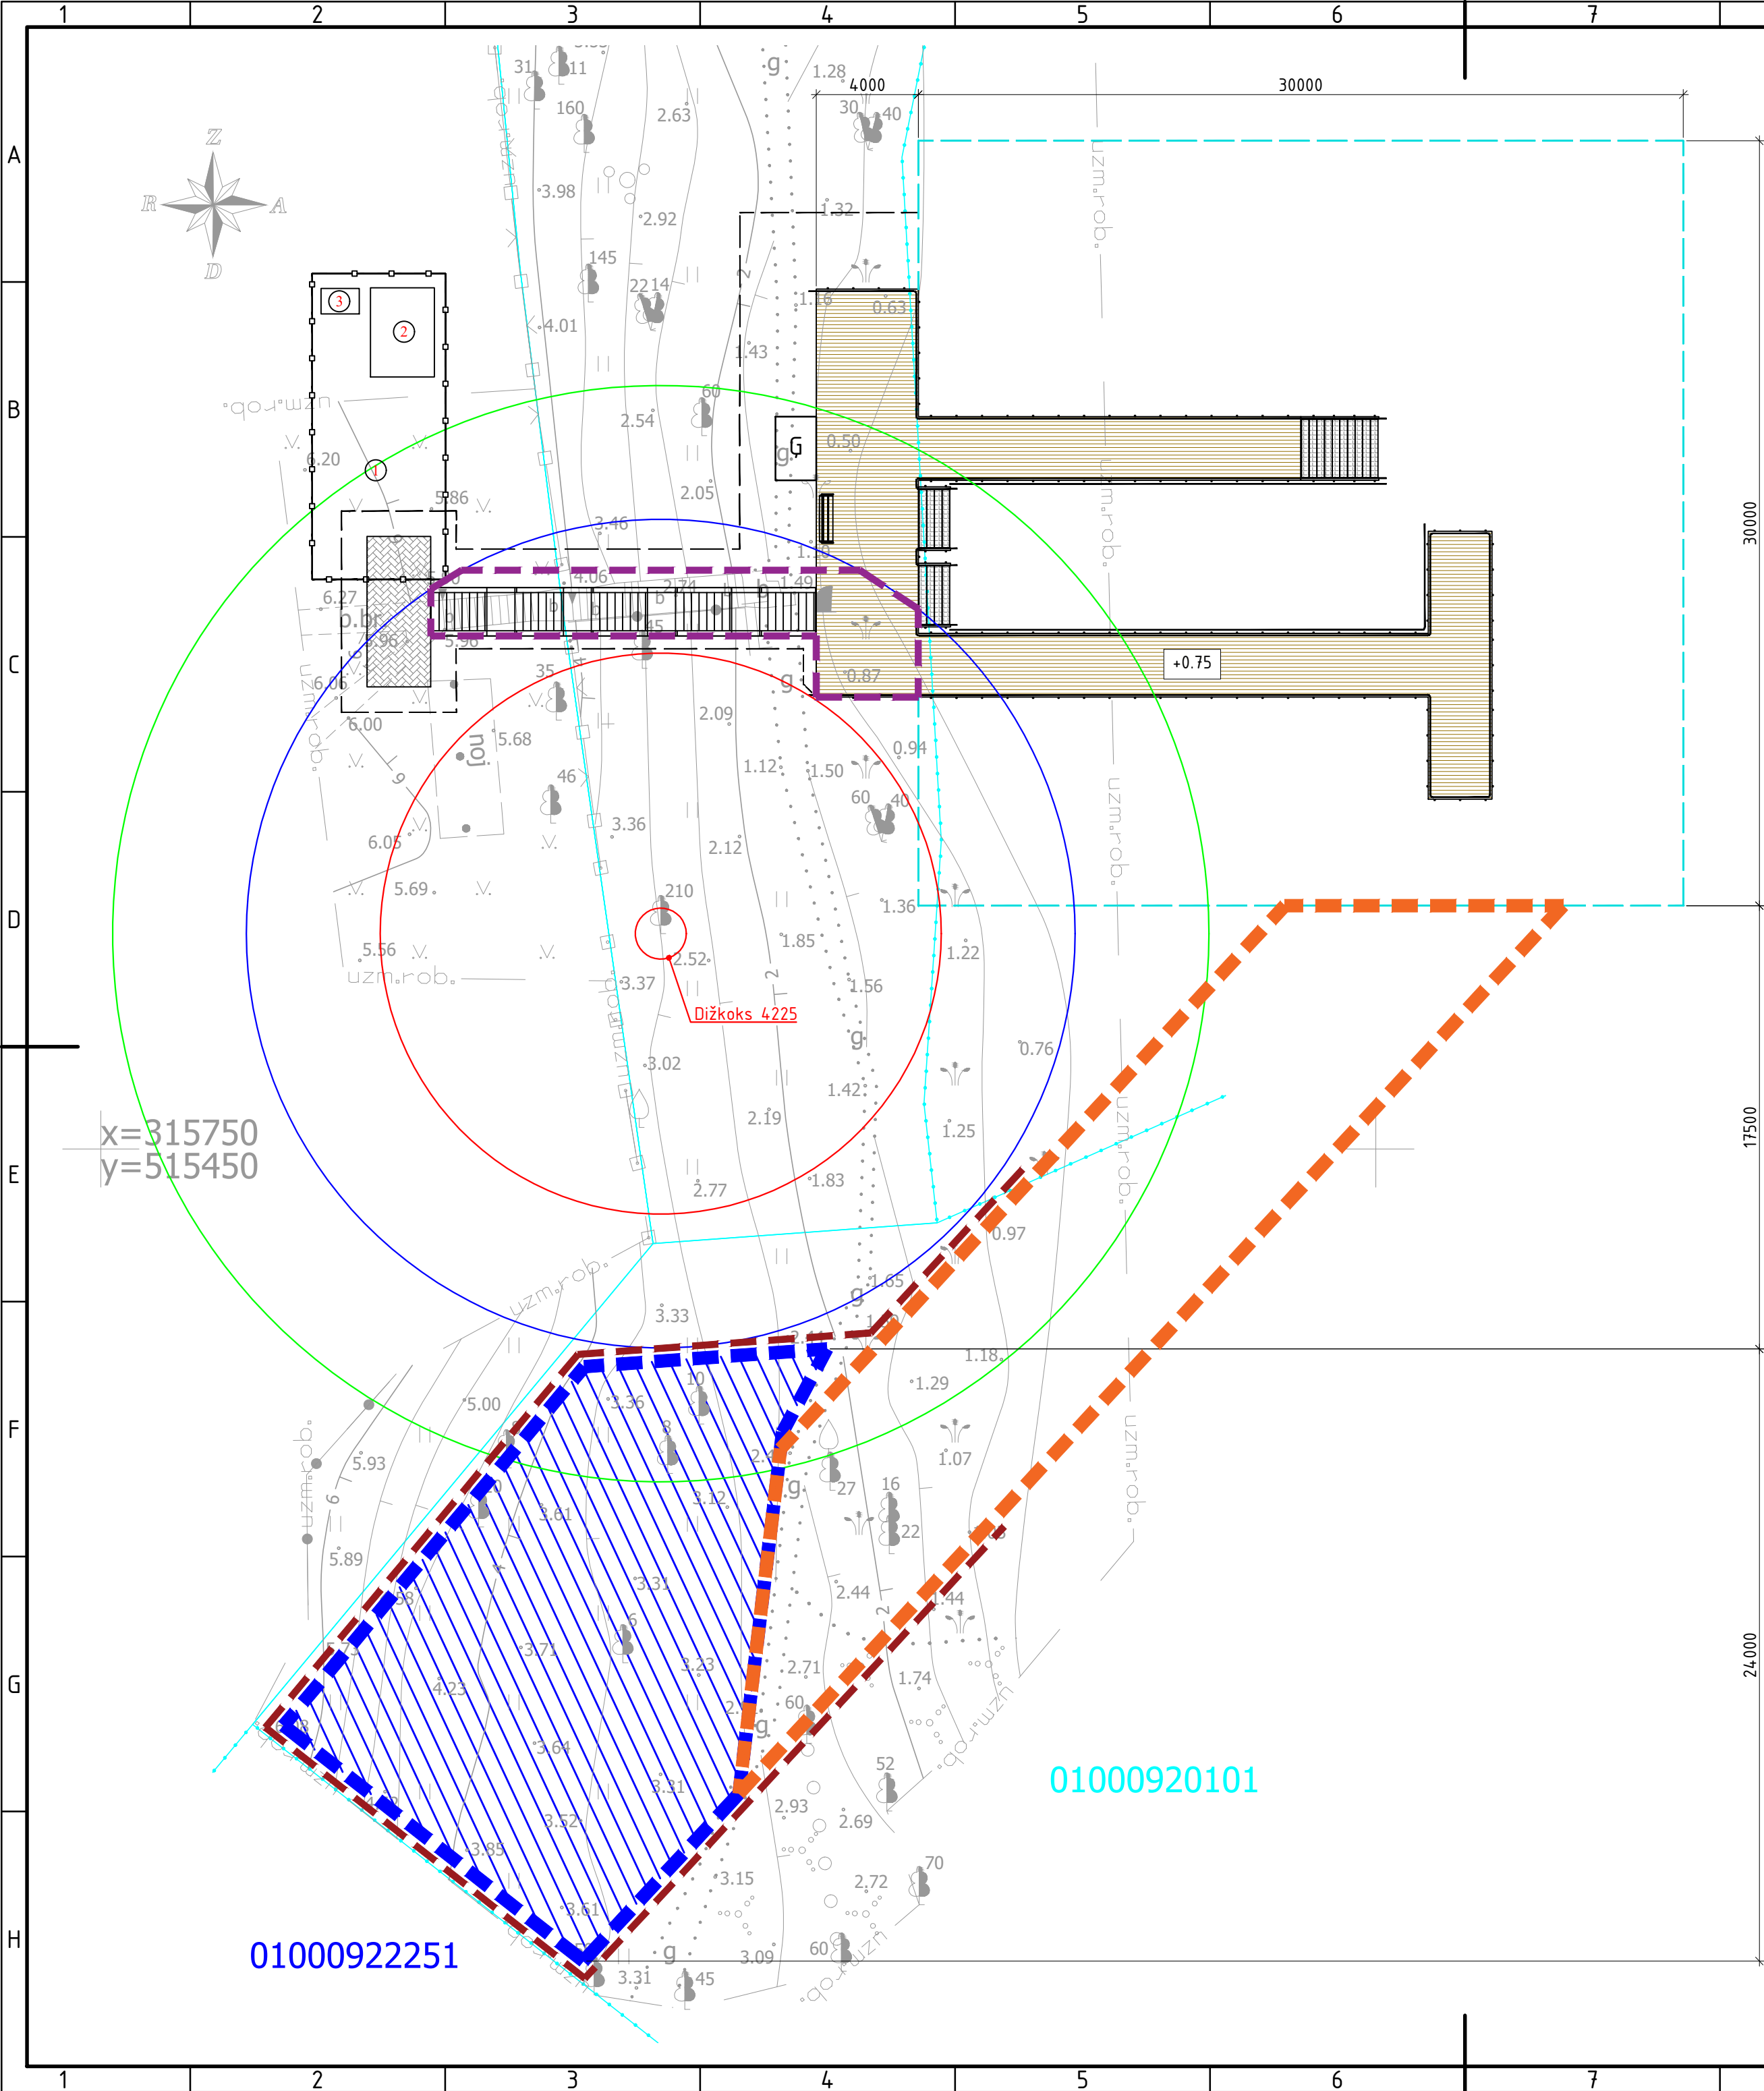

SITUĀCIJAS PLĀNS



PLĀNA APZĪMĒJUMI

- +0.75 - Laipas klāja izbūves atzīme
- Tērauda laipas konstrukcija ar koka klāja segumu
- Tērauda kāpnes ar profilētas virsmas pakāpieniem
- Tērauda margu konstrukcija
- Esošo betona kāpņu demontāža un jaunu dzelzsbetona kāpņu ar tērauda margām būvniecība
- Betona bruģakmens laukums
- G - Pārgājbrīšanās kabīne
- Dižkoka kritiskā aizsardzības zona
- Dižkoka minimālā aizsardzības zona
- Dižkoka optimālā aizsardzības zona
- Ezera gultnes attīrīšanas robeža
- Izsmelto dūņu pagaidu novietne. S=280 m²
- Dūņu transportēšanas koridors
- Dūņu pagaidu novietnes un transportēšanas koridora nožogojuma uzstādīšanas kontūrs
- Zona, kur demontāžas un rakšanas darbi veicami arborista klātbūtnē
- Teritorijas labiekārtošanas robeža/Noraktās grunts planēšanas robeža
- 1 - Materiālu uzglabāšanas un tehnikas novietnes laukums
- 2 - Strādnieku sadzīves telpas
- 3 - Pārvietojamās WC
- Būvlaukuma pilsētas norobežojošais žogs

PIEZĪMES:

- Visi izmēri doti milimetros, augstuma atzīmes absolūtās metros (LAS-2000,5).
- Tehnikas un materiālu pievešana organizējama pa esošajiem ceļiem.
- Būvdarbu organizēšanas aprakstu skatīt Skaidrošajā aprakstā.
- Būvdarbu veicējs var izvēlēties citu materiālu krāutņu, tehnikas novietņu vietu un strādnieku sadzīves telpu vietu, saskaņojot to ar ieinteresētajām pusēm.

FIM AMECO SIA "AMECO" Reģ.Nr.40103806969 Zaļiņa iela 5-26, Rīga, LV-1039 Tālr. 26668334, e-pasts: info@ameco-lv.lv				Būvprojekts: Aktīvās atpūtas zonas izveide pie Braila ielas 13, Rīgā			
				Pasūtītājs: Rīgas valstspilsētas pašvaldība		Pasūtījuma ID numurs: 036-16	
Būvprojekta vadītājs		E.Ogliņš	16.12.2024.	Darbu organizācijas plāns		Lapa:	1
Autors		E.Ogliņš	16.12.2024.			Lapas:	1
Pārbaudīja		A.Miemis	16.12.2024.			Marka:	DOP-1
						Mērogs:	1:200