

Elektroapgādes Risinājumi

SIA „Elektroapgādes Risinājumi”
Raušu iela 12, Rīga, LV-1029, Rīga, mob.t. +371 29240267
A/S SWEDBANK konts Nr. LV84HABA0551029925042 kods HABALV22
Vienotais reģistrācijas Nr. 40103363238; PVN reģ. Nr. LV40103363238;
e-pasts: elrisinajumi@inbox.lv

Projekta pasūtītājs:	Olaines novada pašvaldība reģ.Nr. 90000024332 Zemgales iela 33, Olaine, Olaines nov., LV-2114
Būvniecības ierosinātājs:	Olaines novada pašvaldība
Pasūtījuma Nr.:	032-2026-ELT
Projekta nosaukums:	Parka "Izstaigā Latviju" teritorijas apgaismojums. DKS "Ieviņa 99", Olaines pag., Olaines nov.
Objekts:	Apgaismošanas līnijas ar balstiem un lampām
Būvju klasifikācijas kods:	24200401;
Būves grupa:	I
Stadija:	Būvprojekts / Tehniskā shēma
Marka:	ELT

Rīga, 2026.gads

Elektroapgādes Risinājumi

SIA „Elektroapgādes Risinājumi”
Raušu iela 12, Rīga, LV-1029, Rīga, mob.t. +371 29240267
A/S SWEDBANK konts Nr. LV84HABA0551029925042 kods HABALV22
Vienotais reģistrācijas Nr. 40103363238; PVN reģ. Nr. LV40103363238;
e-pasts: elrisinajumi@inbox.lv

Projekta pasūtītājs: Olaines novada pašvaldība
reģ.Nr. 90000024332
Zemgales iela 33, Olaine, Olaines nov., LV-2114

Būvniecības
ierosinātājs: Olaines novada pašvaldība

Pasūtījuma Nr.: 032-2026-ELT

Projekta
nosaukums: Parka "Izstaigā Latviju" teritorijas apgaismojums.
DKS "Ieviņa 99", Olaines pag., Olaines nov.

Objekts: Apgaismošanas līnijas ar balstiem un lampām

Būvju klasifikācijas
kods: 24200401;

Būves grupa: I

Stadija: Būvprojekts / Tehniskā shēma

Marka: ELT

SIA „Elektroapgādes Risinājumi” valdes loceklis: Dainis Slišāns

Būvprojekta vadītājs: Dainis Slišāns

Būvspeciālists: Dainis Slišāns

Izstrādāja: Ģirts Leikarts



Rīga, 2026.gads

SATURA RĀDĪTĀJS

NR.	NOSAUKUMS	ŠIFRS	LAPP.NR.
1.	2.	3.	4.
1.	Titullapa		1
2.	Satura rādītājs		2
3.	Būvkomersanta reģistrācijas apliecība Nr.3496-R		3
4.	Sertifikāts Dainim Slišānam Nr.3-00684		4
5.	Profesionālās apdrošināšanas polise		5 - 7
6.	Projekta idejas pieteikuma veidlapa		8 - 12
7.	DKS "Ieviņa 99" iesniegums		13
8.	Informatīvā izdrukā no Kadastrs, Ieviņa-99		14
9.	Brīdināmo īpašnieku saraksts		15
10.	Būvprojekta saskaņojuma protokols ar zemes īpašnieku.		16
11.	DKS "Ieviņa 99" pilnvara Oļegam Ivanovam pārstāvēt tās valdes locekļus Andi Lipsbergu, Ilonu Bēliņu un Ludmilu Deņisovu.		17
12.	Topogrāfiskais plāns		18
13.	Vispārīgi rādītāji.	ELT-1	19
14.	Projektējamo apgaismojuma tīklu plāns.	ELT-2	20
15.	Apgaismojuma tīkla shēma.	ELT-3	21
16.	Galveno darbu apjoms. Galveno materiālu un iekārtu specifikācija.	ELT-P1	22 - 23
17.	Virsmu atjaunošanas plāns.	ELT-P2	24
18.	Apgaismojuma aprēķins	ELT-P2	25 - 37



LATVIJAS REPUBLIKAS EKONOMIKAS MINISTRIJA

Brīvības ielā 55, Rīgā, LV-1519 ♦ Tālrunis 371-7013101 ♦ Fakss 371-7280882 ♦ E-pasts: pasts@em.gov.lv

R ī g ā

BŪVKOMERSANTA REĢISTRĀCIJAS APLIECĪBA

izsniegta

sabiedrībai ar ierobežotu atbildību

S.O.S. projekti

vienotais reģistrācijas numurs : 50003697521

Komersants reģistrēts Būvkomersantu reģistrā 2006.gada 02.augustā
(lēmums Nr. 3696) saskaņā ar Ministru kabineta 2005. gada 28.jūnija
noteikumiem Nr.48 "Būvkomersantu reģistrācijas noteikumi"

Būvkomersanta reģistrācijas Nr. **3496-R**

Ikgadējais inspekcijas atjaunināšanas datums : 2.augusts

Atbildīgā amatpersona

Būvniecības stratēģijas nodaļas vadītājs

[Handwritten signature]



Dz. Grasmanis



**LATVIJAS ELEKTROENERGĒTIKU
UN ENERGOBŪVNIĒKU ASOCIĀCIJAS
SPECIALIZĒTAIS CERTIFIKĀCIJAS CENTRS**

SMEĒĻA IELA 1, RĪGA, LV-1006

LA/4K-S3-236

SERTIFIKĀTS

Dainis Sližans

(pers. nos. 190161-10635)

Sertifikāts apliecina, ka izpildītājs, saskaņā ar Latvijas Elektroenerģētiku un Energobūvnieku asociācijas Specializētā Sertifikācijas centra nolikumu par sertifikātu izsniegšanas kārtību, kas apstiprināts 02.02.2015. un 02.02.2015. apstiprinātajām kvalifikācijas prasībām ir kompetents veikt darbus šādās jomās:

**Elektroietaišu līdz 35 kV projektēšana
Ēlektroietaišu līdz 1 kV projektēšana**

1. Transformatoru aparātsistāmas un sadales punkti līdz 35 kV
2. Gaisvadu līnijas un kabeļlīnijas līdz 35 kV
3. Ēlektroinstalācija līdz 1 kV

Sertifikāta Nr. **3-10634**

Sertifikāta izsniegšanas datums:
Sertifikāta derīguma termiņš:
LEEAA Spec. SC lēmums:

20.11.2015.
beztermiņa
Nr. 142, 20.11.2015.



LEEAA Specializētā Sertifikācijas centra vad.

I. Straume

Līguma darbības periods

No **12.02.2026** plkst. 00:00 līdz **11.02.2027** plkst. 23:59

Noslēgšanas datums: 08.01.2026

Retroaktīvais datums: **30.01.2013**

Pagarinātais zaudējumu pieteikšanas periods: **36** mēneši

Apdrošinājuma ņēmējs

Nosaukums: **S.O.S. projekti, SIA**

Reģ. Nr.: **50003697571**

Adrese: **Raušu iela 12, Rīga, LV-1029**

Apmaksas nosacījumi

Kopējā prēmija: 846.74 EUR (Astoņi simti četrdesmit seši euro un 74 centi)

Prēmija apmaksai: 846.74 EUR (Astoņi simti četrdesmit seši euro un 74 centi)

Apmaksas termiņš: 22.02.2026

Bankas rekvizīti: AS Swedbank LV13HABA0551008461190

AS SEB Banka LV60UNLA0050002300708

Luminor Bank AS Latvijas filiāle LV93RIKO0002013051362

AS Citadele banka LV03PARX0000231821015

VAS Latvijas Pasts LV38LPNS0001001855899

Veicot apmaksu, maksājuma uzdevumā jānorāda polises vai rēķina numurs!

Polise stājas spēkā, ja samaksa ir veikta polisē norādītajā termiņā.

Atbildības limits

Kopējais atbildības limits: **800 000 EUR**

Atbildības limits vienam apdrošināšanas gadījumam: **800 000 EUR**

Pašrisks: **1 500 EUR**

Apdrošinātā profesionālā darbība

Elektroietaišu projektēšana;

Elektroietaišu izbūves darbu autoruzraudzība.

Apdrošināšanas teritorija

Latvija.

Apdrošināšanas noteikumi

Visi apdrošināšanas noteikumi un apdrošināšanas produkta informācija ir atrodami arī BALTA mājaslapā www.balta.lv vai jebkurā AAS "BALTA" filiālē visā Latvijā. Saglabājiet tos savā datorā vai citā ierīcē. Sazinieties ar mums, ja informāciju nepieciešams nosūtīt uz e-pastu vai pa pastu.

Apdrošināšanas līguma neatņemama sastāvdaļa ir:

Apdrošināšanas līguma vispārējie noteikumi [Nr. 07](#)

Profesionālās civiltiesiskās atbildības apdrošināšanas noteikumi [Nr. 58.04](#)

[Klauzula Nr.BP1 "Būvspeciālistu profesionālā civiltiesiskās atbildība"](#)

[Klauzula Nr.FZ1 "Atbildība par finansiāliem zaudējumiem, kas izriet no trešās personas īpašuma bojājuma vai bojāejas"](#)

[Klauzula Nr.MK1 "Atbildība par nodarīto morālo kaitējumu"](#)

[Klauzula Nr.UD1 "Atbildība par uzticēto dokumentu bojājumu, bojāeju vai nozaudēšanu"](#)

Apdrošināšanas produkta informācijas dokuments

[Noteikumu kopsavilkums](#)

Saskaņā ar apdrošināšanas līguma noteikumiem un nosacījumiem tiek atlīdzināti

☒ tiek apdrošināts

Tiešie finansiālie zaudējumi

Zaudējumi sakarā ar trešās personas dzīvībai, veselībai nodarīto kaitējumu

No trešās personas dzīvībai vai veselībai nodarīta kaitējuma izrietošie finansiālie zaudējumi

Zaudējumi sakarā ar trešās personas īpašuma bojājumu vai bojāeju

Tiesāšanas izdevumi

Glābšanas izdevumi

Ekspertīzes izdevumi

Pamata
segums /
Apakšlimits

☒

☒

☒

☒

☒

☒

☒

5

Saskaņā ar apdrošināšanas līguma noteikumiem un nosacījumiem tiek atļūdzināti	Pamata segums / Apakšlūmits
☒ tiek apdrošināts	
Juridisko pakalpojumu izdevumi	10% no viena gadījuma lūmits
Izdevumi par tiesas sēdes apmeklējumu Civilprocesā 50 EUR dienā	☒
Apakšuzņēmēju atbildība ar regresa tiesībām no AAS BALTA puses	☒
Atbildība par pēkšņu un neparedzētu vides piesārņojumu	25% no viena gadījuma lūmits
Tiešie finansiālie zaudējumi, kas ir saistīti ar jau uzcelta objekta pārbūvi	☒
Izmaiņas būvprojektā	30 000
Nesošo elementu vai konstrukciju nojaukšanas darbi	☒
Morālais kaitējums	30 000
Uzticēto dokumentu bojājums, bojāeja vai nozaudēšana	30 000
Finansiālie zaudējumi, kas izriet no trešās personas īpašuma bojājuma vai bojāejas, tajā skaitā atrautā peļņa	☒

Polises īpašie nosacījumi

- Izmaiņas būvprojektā
Tiek atļūdzināti izdevumi par izmaiņām būvprojektā.
- Nesošo elementu vai konstrukciju nojaukšanas darbi
Tiek apdrošināta apdrošinātā profesionālā civiltiesiskā atbildība par nesošo elementu vai konstrukciju nojaukšanas darbu rezultātā nodarītajiem zaudējumiem.
- Uzcelta objekta pārbūve
Tiek atļūdzināti tiešie finansiālie zaudējumi, kas ir saistīti ar jau uzcelta objekta pārbūvi.

Vispārējā informācija par apdrošināto risku

Apdrošinātie

Nr.	Vārds, uzvārds / Nosaukums	Personas kods / Reģistrācijas numurs	Izglītība	Specialitāte	Licences / Sertifikāta Nr.
1.	S.O.S. projekti, SIA	50003697571			
2.	Dainis Slišāns	190161-10635	Augstākā	Elektroietaišu projektēšana	3-00684
3.	Dmitrijs Kaškarovs	261175-10908	Augstākā	Elektroietaišu projektēšana	3-01805
4.	Evelīna Jakovļeva	111281-11222	Augstākā	Elektroietaišu projektēšana	3-01743
5.	Inna Smirnova	081167-11805	Augstākā	Elektroietaišu projektēšana	3-01410
6.	Natālija Knutova	190366-12739	Augstākā	Elektroietaišu projektēšana	3-01420
7.	Ludmila Karpinska	260184-10901	Augstākā	Elektroietaišu projektēšana	3-01664
8.	Vasilijs Lobanovs	171279-12359	Augstākā	Elektroietaišu projektēšana	3-01899

Par apdrošinātajiem tiek uzskatīti apdrošinātā darbinieki, kuri nodarbināti pie apdrošinātā uz darba vai uzņēmuma līguma pamata un veic apdrošināto profesionālo darbību.

Papildu informācija par apdrošināto profesionālo darbību

Atbildība netiek apdrošināta šādos objektos, šo objektu teritorijā vai šādiem objektiem: Gaisa transportlīdzekļi, Lidostas, Lidlauki, Sliežu objekti, funikulieri, Sliežu transporta līdzekļi, Ūdens transportlīdzekļi, Ostas, Krastmalas, Doki, sausie doki, Kuģu būvētavas.

Apģrozījuma / Ieņēmumu prognoze šim gadam EUR: 800 000

Darbi tiek veikti šādos būvju grupu objektos: I, II, III iekļaujot 3. grupas jaunbūves.

Apdrošinājuma ņēmējs/Apdrošinātais apstiprina

- ☒ Jā ☐ Nē
- ☒ Apdrošinātais tiek apdrošināts sniedzot pakalpojumus tikai apdrošinājuma ņēmēja vārdā
- ☐ Apdrošinātais sniedz pakalpojumus ar apdrošinājuma ņēmēju un/vai apdrošināto saistītām personām

Informācija par zaudējumiem, pretenzijām

Iepriekšējo 3 (trīs) gadu laikā pret apdrošinājuma ņēmēju/apdrošināto nav izvirzīta neviena prasība/pretenzija par zaudējumiem, kas saistīti ar apdrošināto profesionālo darbību.

Personu datu apstrāde

Apdrošinātājs kā datu pārzinis apstrādā personu datus (tai skaitā īpašu kategoriju personas datus un personas identifikācijas (klasifikācijas) kodus) ar mērķi nodrošināt apdrošināšanas līguma izpildi un apdrošinātāja vai trešās personas legítimo interešu ievērošanai. Uzzināt vairāk par personas datu apstrādi varat apdrošinātāja tīmekļa vietnē www.balta.lv sadaļā par datu apstrādi, apdrošinātāja klientu apkalpošanas centros vai rakstot uz elektroniskā pasta adresi manidati@balta.lv.

Apdrošinājuma ņēmējs apstiprina:

- veicot apdrošināšanas prēmijas samaksu, es apliecinu, ka apdrošināšanas līgumā norādītā informācija ir patiesa un pilnīga un pirms apdrošināšanas prēmijas samaksas esmu iepazinies un apspriedis apdrošināšanas polisē norādīto informāciju un noteikumus, un tie pilnībā ir saskaņoti ar mani un atspoguļo manu brīvu gribu,
- esmu saņēmis šajā polisē minētos noteikumus un apdrošināšanas produkta informāciju un/vai esmu informēts, ka noteikumi un apdrošināšanas produkta informācija ir pieejami www.balta.lv vai jebkurā AAS "BALTA" filiālē visā Latvijā,
- man ir izskaidroti Riska/-u īpašie nosacījumi un pašriska būtība.

Polise ir sagatavota elektroniski un ir derīga bez paraksta

Apdrošinājuma ņēmējs

Nosaukums: S.O.S. projekti, SIA
Reģ. Nr.: 50003697571
E-pasts:
Korespondences adrese: Raušu iela 12, Rīga, LV-1029

Apdrošinātāja pārstāvis

Vārds, uzvārds: Aija Leimane
Tālrunis: 29169897
E-pasts: aija.leimane@eurorisk.lv
Struktūrvienība: SIA Eurorisk Bauskas filiāle

Atbildības pieteikšana:

- balta.lv
- [BALTA mobilajā lietotnē](#)
- [+37167533375](tel:+37167533375)

PROJEKTA IDEJAS PIETEIKUMA VEIDLAPA

Informējam, ka Jūsu personas datu (vārds, uzvārds, personas kods, deklarētās dzīvesvietas adrese, kontaktinformācija saziņai (tālruņa numurs, e-pasta adrese), IP adrese) apstrādes mērķi ir:

- 1) identificēt Jūs un pārliecināties, vai atbilstat “**Olaines novada pašvaldības līdzdalības budžeta projektu konkursa nolikums**” īstenošanas konkursa (turpmāk – Konkurss) nolikuma prasībām;
- 2) Saziņai ar Jums Konkursa nolikumā minētajos gadījumos.

Jūs kā iesniedzējs esat atbildīgs par personas datu nodošanas Olaines novada pašvaldībai likumību, tajā skaitā Jums ir aizliegts sniegt Olaines novada pašvaldībai personas datus, ja šai apstrādei nepastāv juridisks pamats.

1. Informācija par projekta idejas iesniedzēju

Projekta idejas iesniedzējs - juridiska persona (nevalstiskā organizācija)	
Nosaukums	Biedrība “Medemciema attīstībai”
Vienotais reģistrācijas numurs	40008309829
Juridiskā adrese	Novadu iela 2, Medemciems, Olaines novads
Korespondences adrese (nav jānorāda, ja projekta ideju iesniedz elektroniski)	
Kontaktinformācija saziņai (tālruņa numurs, e-pasta adrese)	medemciema.attistibai@gmail.com
Pārstāvja vārds, uzvārds	Sanita Musina; Juris Kudiņš
Pārstāvības pamats: (statūti, pilnvarojums, cits)	Valdes locekļi, statūti

2. Informācija par projekta ideju

2.1. Informācija par projekta idejas īstenošanas vietu	
Adrese:	Parkā starp Ieviņu, Novadu, Aknīstes un Rundāles ielām
Kadastra apzīmējums ¹ :	80800022237
Cita informācija, kas iespējami precizē projekta idejas īstenošanas vietu	Parkā “Izstaigā Latviju”

2.2. Projekta idejas nosaukums (īss, uzmanību piesaistošs, līdz 50 zīmēm)
“Izstaigā Latviju” parka paplašināšana Medemciemā.

2.3. Īss projekta idejas apraksts (tīmekļvietnei www.olaine.lv, līdz 250 zīmēm)
Papildināt parku ar patriotiska dizaina statīvu, pie vai uz kura 11. novembrī novietot svecītes. Izveidot ugunsкура vietu vasaras saulgriežu pasākumiem, un ap šo vietu izvietot “Odukalns design” “Slide” solus. Vidēja izmēra apgaismojuma stabi parkam gar bruģēto celiņu.

¹ https://www.kadastrs.lv/graphical_data/show

2.4. Projekta idejas tematiskā joma (norādiet projekta idejas jomu)

- ☐ Sporta un rotaļu laukumi
- ☒ Zaļā zona, rekreācija un atpūta
- ☐ Pilsētvides infrastruktūra
- ☒ Kultūrvides infrastruktūra
- ☐ Satiksmes infrastruktūra
- ☐ Cits _____

2.5. Projekta idejas apraksts un tā sabiedriskā nepieciešamība (aprakstiet projekta ideju – kā vajadzētu izskatīties projekta idejai un tās atsevišķiem elementiem, kādu pievienoto vērtību projekta ideja sniegs vietējai kopienai, nosauciet galveno mērķa grupu un uz projekta ideju attiecināmo konkursa nolikuma 2.punktā noteikto konkursa mērķi, līdz 2500 zīmēm)

Projekta laikā plānots izveidot drošu un skaistu ugunsкура vietu un dizainisku solu rindas apļa formā ap to. Tā būtu vieta gan saulgriežu svinēšanai, gan arī citiem pasākumiem, piemēram, tematiskajiem ģitāras, stāstu u.c. vakariem, kas rosinātu iedzīvotājus satikties un socializēties.

Gar Latvijas formas celiņu visā parkā plānots uzstādīt vidēja izmēra apgaismojuma stabus (laternas), kas piešķirs parkam šarmu pastaigām gan vasaras dienās, gan arī tumšos rudens un pavasara vakaros.

Starp apgaismojuma stabiem plānots uzstādīt patriotiska krāsojuma LED gaismas virtenes, kas pasākumu laikos padarīs parku īpaši skaistu un gaišu.

Patriotiska dizaina svecīšu stenda uzstādīšana būs vieta, kur pēc nu jau tradicionālā Medemciema lāpu gājiena 11. novembrī nolikt svecītes. Tas vēl vairāk rosinās patriotisko noskaņu iedzīvotājos, kā arī veicinās mazākumtautību Medemciema iedzīvotāju integrāciju un valsts piederības sajūtu.

Ieguvēji no projekta realizācijas būs visi Medemciema iedzīvotāji un to viesi, kam būs ne tikai gaumīga un tematiski labiekārtota vieta pašā Medemciema sirdī patriotisku un arī vienkāršu ģimenes svētku svinēšanai un brīvā laika pavadīšanai, bet arī vēl viena iespēja un iemesls satikties, socializēties un svinēt kopā.

2.6. Projekta idejas īstenošanai iespējami nepieciešamais finansējums (norādiet projekta darbu apjomu, iespējamās darbu un materiālu izmaksas un to, vai projekts var tikt īstenots arī nepilnā apjomā)

Paredzamās darbu izmaksas:

Darbu veids vai konstruktīvā elementa nosaukums, apraksts	Cena par vienību, EUR (bez PVN)	Vienību skaits	Kopējā cena, EUR (bez PVN)	Piezīmes
<i>Projektēšana un autoruzraudzība¹</i>	<i>4140</i>	<i>1</i>	<i>4140</i>	
<i>Būvuzraudzība²</i>	<i>1240</i>	<i>1</i>	<i>1240</i>	
<i>Laternas un to izbūve</i>	<i>14400</i>	<i>kompl</i>	<i>14400</i>	<i>3-4 metrus augstas parka laternas 8-10 gab. Ieskaitot elektrības pieslēguma izveidi</i>

Led virtenes Zig-Zag starp laternām Latvijas karoga krāsās	1000	kompl	1000	Led spuldzes virtenē, no laternas uz laternu, Zig-Zag veidā, 12 posmi
Latvijas tematikas svecīšu stends ar montāžu	2750	1	2750	Piemērs, pielikumā
Ugunskura vietas laukuma izveide (bruģis) 30m2	2750	1	2750	~30m2
Drošas ugunskura vietas izveide	541	1	541	Smiltis, šķembas, bruģa maliņas, zupas katla āķis (turētājs)
Aplveida soliņi izgatavošana un montāža ap ugunskura vietu (Odukalns design SIA) 19m garumā	14500	1	14500	~ 19m garumā Piemērs, pielikumā
PAVISAM KOPĀ BEZ PVN			41 321	
PVN			8 677,41	
PAVISAM KOPĀ AR PVN			49 998,41	

¹ **Vismaz** 10 % no projekta īstenošanas izmaksām.

² **Vismaz** 3 % no projekta īstenošanas izmaksām.

2.7. Projekta idejas īstenošana nepilnā apjomā (Ja Komisija atzīst ka Projekta īstenošana ir iespējama tikai daļēji)
☒ Piekrītu ☐ Nepiekrītu

Atzīmēt, ja projekta idejas iesniedzējs piekrīt projekta idejas īstenošanai nepilnā apjomā Pielikumā:*

- € projekta idejas skice (norādāmi visu projekta idejas būtisko elementu izmēri (cm) un to izvietojums uz zemesgabala robežu plāna vai izdrukas no tīmekļvietnes www.topografija.lv, www.kadastrs.lv vai www.geolatvija.lv);
- € vismaz viena vizualizācija, kurā uzskatāmi attēlots projekta idejas īstenošanas rezultāts;
- € dokuments, kas apliecina projekta idejas iesniedzēja pilnvarotās personas tiesības rīkoties projekta idejas iesniedzēja vārdā (ja attiecināms).

*atzīmējiet pievienotos pielikumus

Pielikumi:





No:
Dārzkopības kooperatīvā sabiedrība
"Ieviņa 99" reģ. Nr.40003265709
Olaines novada, Olaines pagastā.

2024.gada 14. oktobrī

iesniegums

Par zemes iznomāšanu Olaines novada pašvaldībai, parka labiekārtošanai
"Ieviņa 99" teritorijā

DKS "Ieviņa 99" piekrīt slēgt nomas vai patapinājuma līgumu ar Olaines novada pašvaldību par zemes daļu no kooperatīva īpašumā esošā zemes gabala k/n: 80800022237. Precīzāk bērzu birzē starp Novadu, Aknīstes, Rundāles un Ieviņu ielām. Par šāda nomas līguma slēgšanu lēma arī sabiedrības biedru kopsapulce.

DKS "Ieviņa 99" piekrīt un atbalsta biedrības "Medemciema attīstībai" un pašvaldības ieceri šajā zemes daļā **labiekārtot** parku "Izstaigā Latviju" par Olaines novada pašvaldības līdzekļiem, kas iespējams tiks piešķirti pēc 2024.gada līdzdalības budžeta projektu konkursa.

DKS "Ieviņa 99" valdes priekšsēdētājs
O.Ivanovs
t.29223890

**Informatīvā izdruka no Kadastra informācijas sistēmas teksta datiem**

Valsts zemes dienests

Īpašums

Kadastra numurs	Nosaukums	Platība	Zemesgrāmatas nodaļuma numurs	Zemesgrāmatas apakšnodaļuma numurs	Administratīvā teritorija
80800022237	Ieviņa-99	15.759 ha	100000521102	-	Olaines pagasts, Olaines novads

Īpašuma sastāvs**Zemes vienības**

Kadastra apzīmējums	Dzīvokļu īpašumos nesadalītās domājamās daļas	Adrese
80800022237	1/1	-

Īpašnieki

Personas kods / reģ. nr.	Vārds, uzvārds / Nosaukums	Domājamās daļas	Personas statuss	Īpašuma kad. nr. / būves kad. apz.	Adrese
40003145709	Dārzkopības kooperatīvā sabiedrība "IEVIŅA 99"	1/1	juridiska persona	80800022237	Rundāles iela 5, Medemciems, Olaines pag., Olaines nov., LV-2127

Šai informācijai ir tikai informatīvs raksturs un tai nav juridiska spēka.

Brīdināmo īpašnieku saraksts

Nr. p.k.	Zemes gabala kadastra apz.	Zemes gabala adrese	Zemes īpašnieks vai pilnvarota persona	Deklarētā adrese	Saskaņojums ar zemes īpašnieku	Saskaņošanas protokola Nr.	Piezīmes/ Saskaņošanas nosacījumi
1	80800022237	Ieviņa-99, Olaines pag., Olaines nov.	Dārzkopības kooperatīvā sabiedrība "IEVIŅA 99"	Rundāles iela 5, Medemciems, Olaines pag., Olaines nov., LV-2127	IR	--	-


SITUĀCIJAS PLĀNS
M1:250

Zemesgabala kadastra apz.	Īpašuma nosaukums un adrese	Īpašnieks vai pilnvarotā persona Vārds, Uzvārds vai Nosaukums; pers. kods vai reģ. Nr. Tālrunis; e-pasts	Deklarētā vai juridiskā adrese	Datums	Paraksts
80800022237	Ieviņa-99, Olaines pag., Olaines nov.	DKS "IEVIŅA 99" reģ.Nr.: 40003145709 tālr. nr.: 29223890	Rundāles iela 5, Medemciems, Olaines pag., Olaines nov., LV-2127	10.03.2026	e-paraksts O.Legs Ivanovs p.p.

Objekta izvietojuma shēma



Projektēšanas
zona

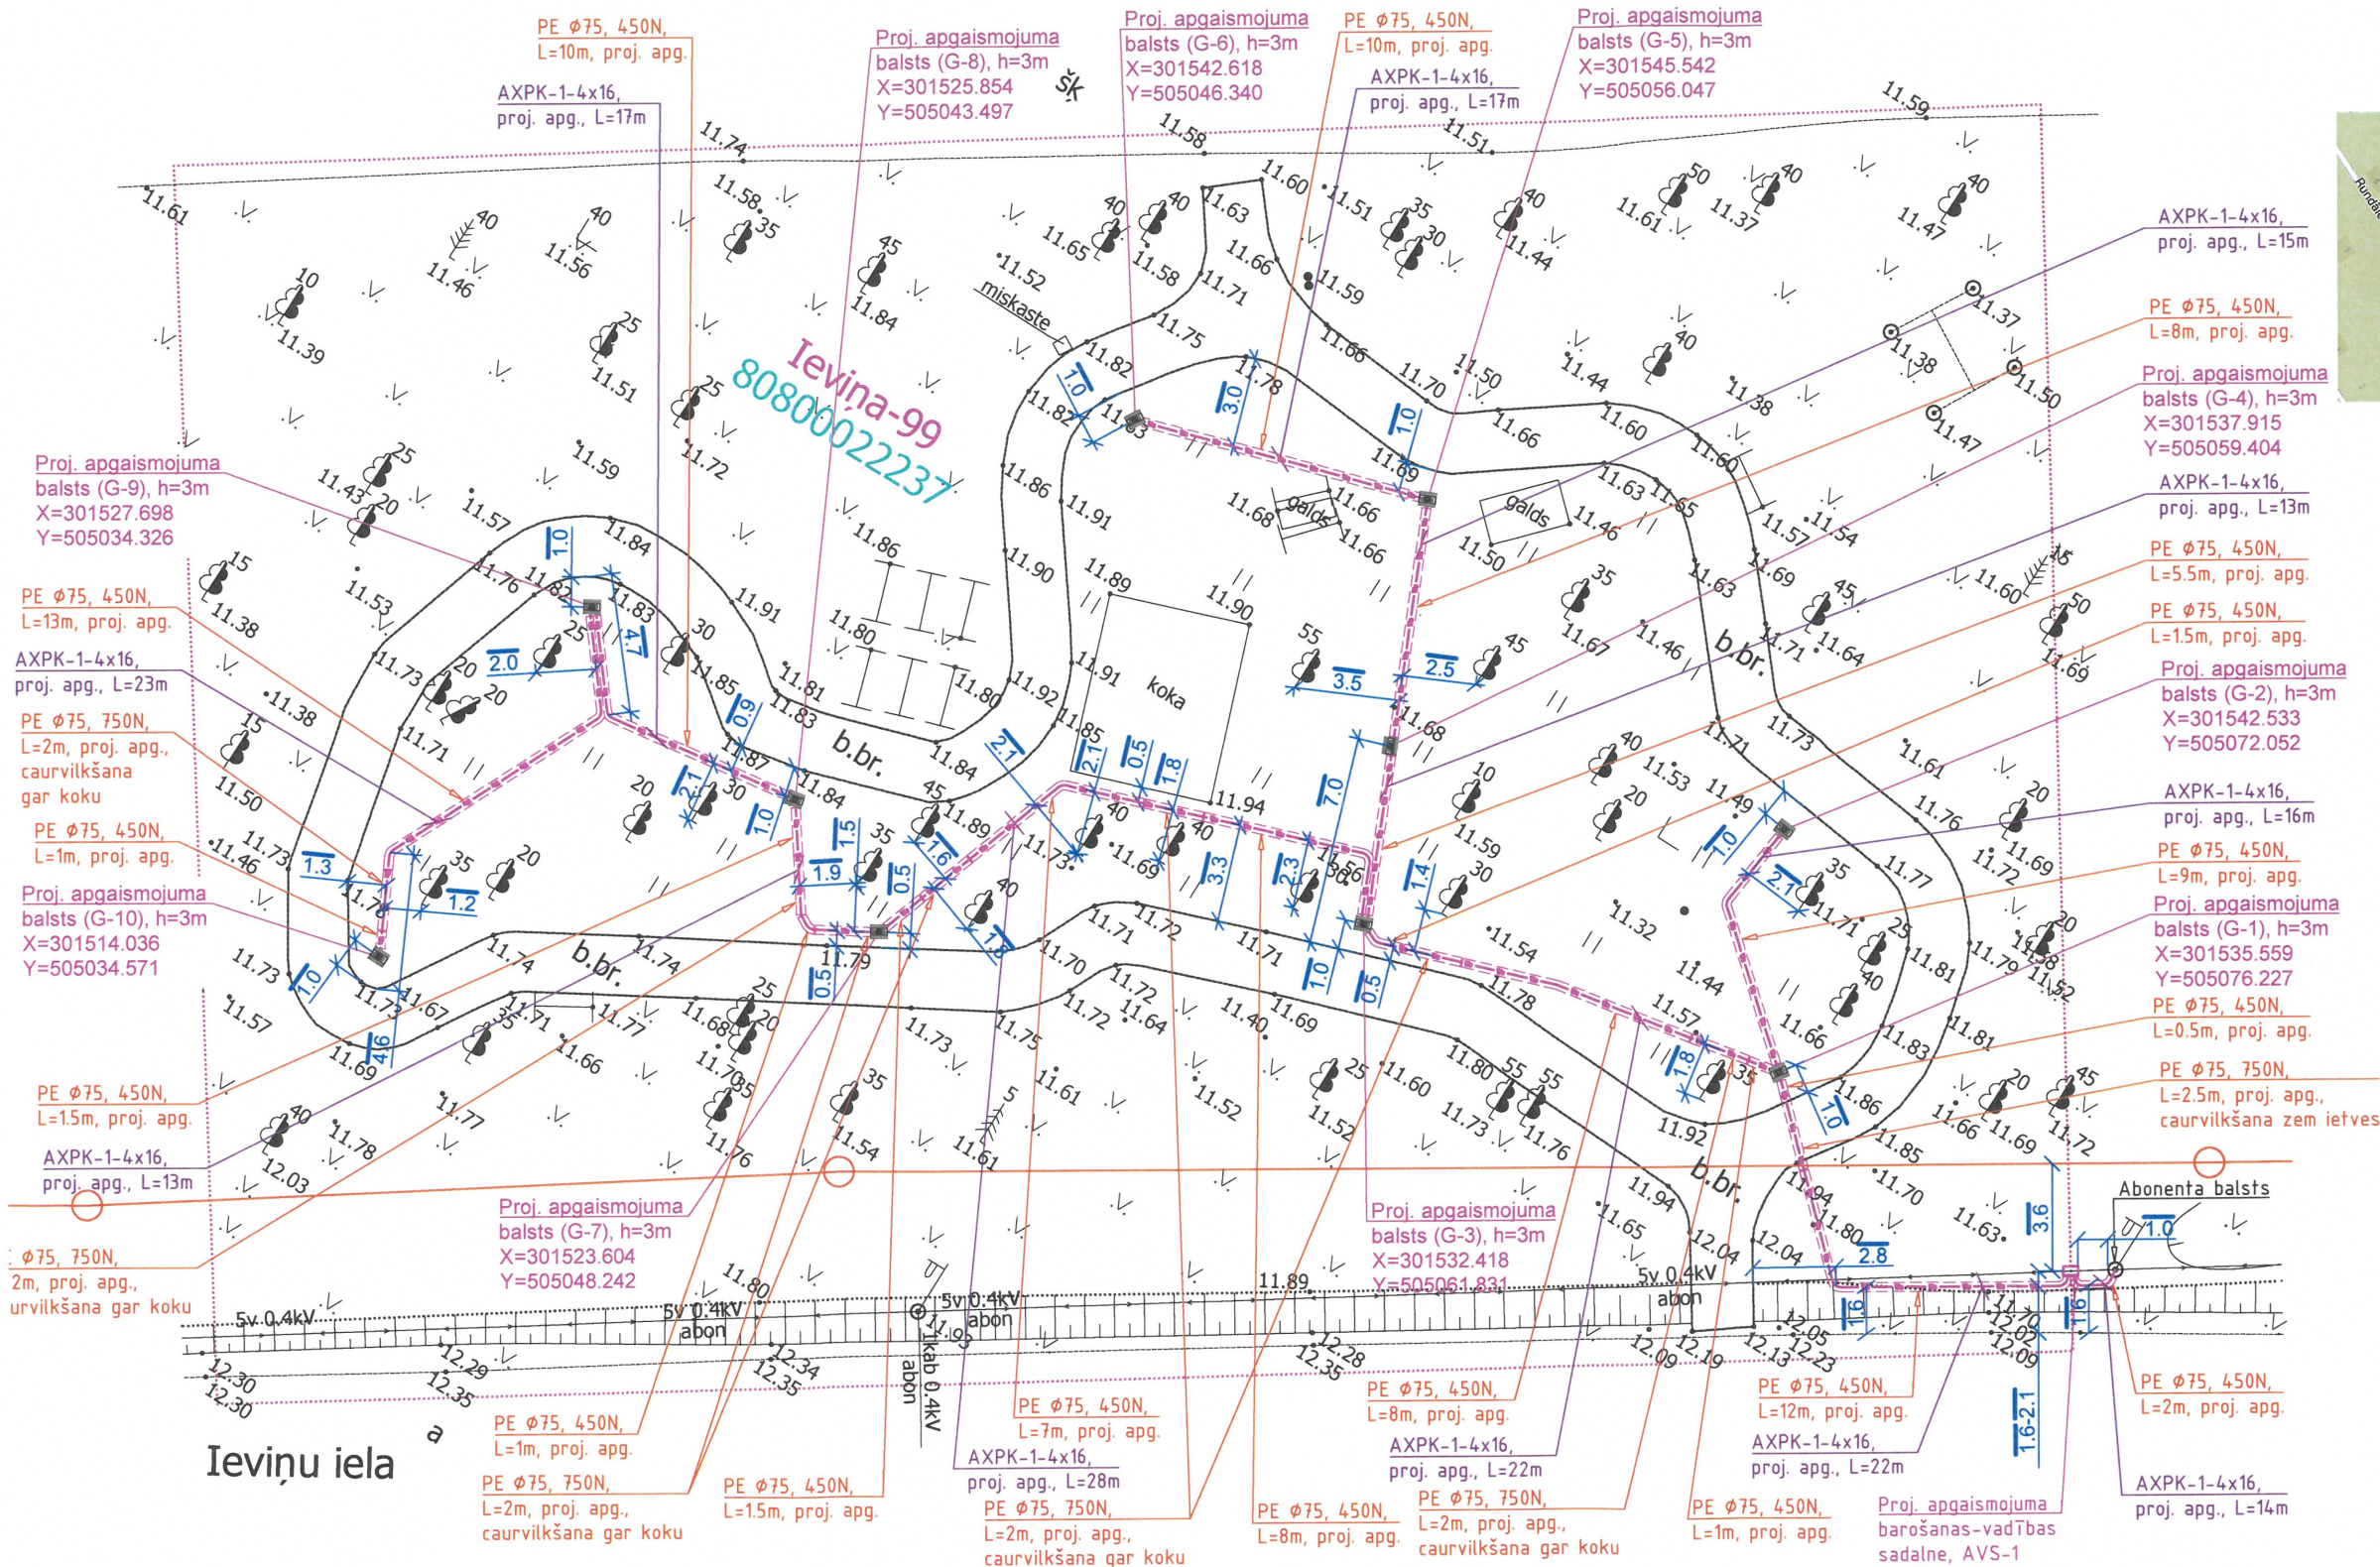

PIEZĪMES

Atļauju veikt elektroapgādes būvprojektēšanas un būvniecības darbus man piederošā nekustamajā īpašumā saskaņā ar projektējamo situācijas plānu, kuru esmu izskatījis un iepazīšies.

Šis saskaņojums ir spēkā nekustamā īpašuma īpašniekam, kā arī iespējamajiem mantiniekiem, saistītu un tiesību pārnēmējiem. Teritorijā, kurā tiks veikti būvdarbi, pēc darbu pabeigšanas būvdarbu veicējs nodrošinās teritorijas sakārtošanu atbilstoši sākotnējam stāvoklim. Nekustamā īpašnieka (vai pilnvarotās personas) īpašie norādījumi:

Protokols Nr. 1.

APZĪMĒJUMI	
Apzīmējums plānā	Apraksts un atšifrējumi
— W1 —	Proj. 0.4kV ST elektrokabelis zemē
— W11 —	Proj. Lietotāja elektrokabelis zemē
— —	Proj. uzskaites sadalne
1.0	Proj. ST piesaiste
---	Uzmērītā zemes robeža

PASŪTĪTĀJS: OLAINES NOVADA PAŠVALDĪBA

OBJEKTS: Parka "Izstaigā Latviju" teritorijas apgaismojums.
DKS "Ieviņa 99", Olaines pag., Olaines nov.

Būvspeciālists	D.Slišāns	09.03.2026	Stadija
Izstrādāja	Ģ.Leikarts	09.03.2026	BP/TS

Būvprojekta saskaņojuma protokols ar zemes īpašnieku.

Pasūtījuma Nr.: 032-2026-ELT

Mērogs	Lapa	Lapas
1:250	-	-

**Elektroapgādes
Risinājumi**

Būvkom. Reģ.Nr. 8723-R

-16-

PILNVARA

09.05.2022

Dārzkopības kooperatīva sabiedrība „Ieviņa-99”, reģ.Nr. 40003145709, kuru uz statūtu pamata pārstāv tās valdes priekšsēdētājs Oļegs Ivanovs, un tās valdes locekļi – Andis Lipsbergs, Ilona Bēliņa un Ludmila Deņisova, pilnvaro Oļegu Ivanovu, p.k. 291057-10906, patstāvīgi risināt visas jautājumus, kas ir saistīti ar DKS “Ieviņa-99” saimniecisko darbību.

Pilnvara derīga līdz 01.09.2027

Valdes priekšsēdētājs:

Oļegs Ivanovs



Valdes locekļi:

Andis Lipsbergs





Ilona Bēliņa

Ludmila Deņisova



Inženierkomunikāciju turētāju saskaņojumi					
Inženierkomunikāciju turētājs	Inženierkomunikācija	Paraksts	Datums	Saskaņotājs	Piezīmes
AS "Sadales tīkls"	vid. un zemsprieguma elektroapgādes tīkli	e-doc	06.01.2026	N.Troščenkova	P-149210
SIA "TET"	elektronisko sakaru tīkli	e-doc	19.01.2026	A.Ivanovs	PN-392510
AS "Gaso"	gāzes apgāde	e-doc	06.01.2026	L.Stradiņa	23.1/16-43
ZMNI Zemgales reģionālā nodaļa	meliorācija	e-pasts	06.01.2026	J.Ķēniņš	Nr.23818
SIA "Elekoms"	apgaisme	e-pasts	21.01.2026	M.Lamberts	saskaņots
AS "Olaines ūdens un siltums"	ūdensapgāde, siltumtīkli, kanalizācijas tīkli	e-pasts	22.01.2026	V.Liepa	saskaņots

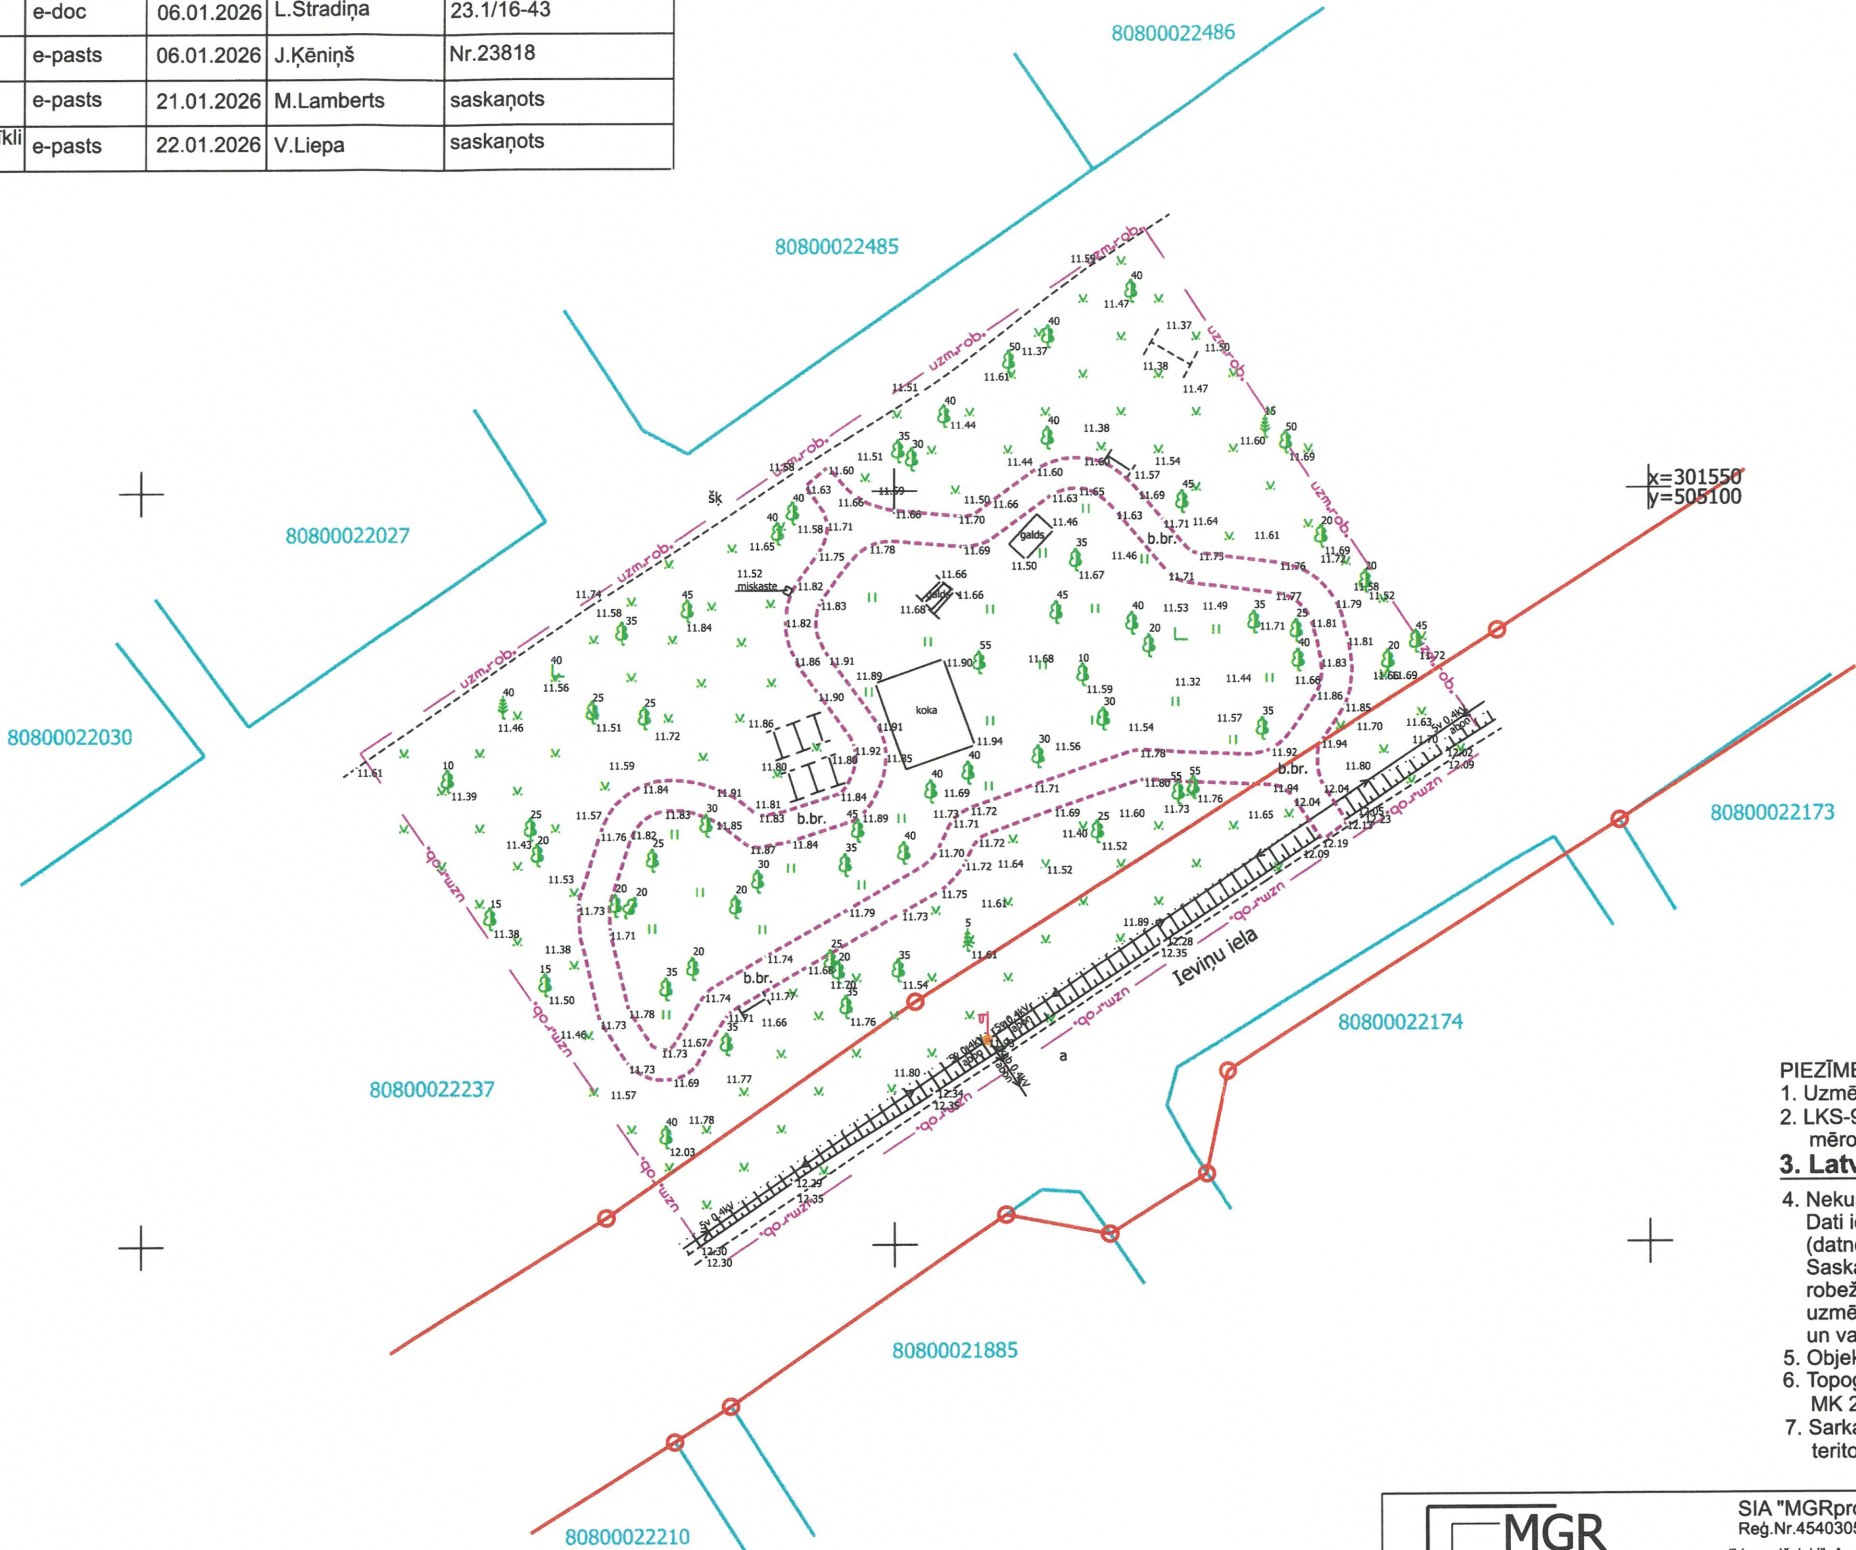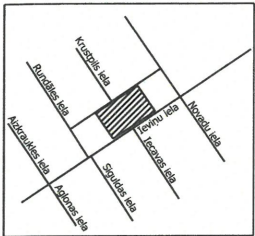

MDC
Mēriniecības Datu Centrs

Pārbaudīts un reģistrēts pašvaldības
ADT1 datu bāzē ar Nr.
TP 298854
2026. gada 23. janvāris

tālr.: +371 67496833 e-pasts: infodati@mdc.lv www.mdc.lv www.topografija.lv

- PIEZĪMES:**
- Uzmērīšana veikta no 2026. gada 5.janvārī
 - LKS-92 TM koordinātu sistēma, mēroga koeficients 0,999600
 - Latvijas normālo augstumu sistēma (LAS-2000,5)**
 - Nekustamā īpašuma kadastra kartes dati uz 06.01.2026
Dati iegūti portāla www.kadastrs.lv
(datne 4433734.edoc)
Saskaņā ar VZD sniegto informāciju zemes vienību robežas ir attēlotas atbilstoši zemes kadastrālās uzmērīšanas un vietējā ģeodēziskā tīkla precizitātei un var nesakrist ar situāciju plānā.
 - Objekta platība 0.25 ha.
 - Topogrāfiskie apzīmējumi attēloti atbilstoši MK 24.04.2012. noteikumu Nr.281, 1.pielikumam.
 - Sarkanās līnijas uznestas atbilstoši pašvaldības teritoriālplānojumam.

MGRprojekts SIA "MGRprojekts" Reģ.Nr.45403052768 "Vecmūžnieki", Aronas pag. Madonas nov., LV-4846 e-pasts mgrprojekts@inbox.lv tālr. 29545998				Pasūtītājs: Parks starp Ievīņu, Novadu, Aknīstes un Rubdāles ielām Medemciems, Olaines pagasts, Olaines novads			
Plānu izstrādāja: sertificēts ģeodēzists Vladimirs Mironovs Sertifikāta Nr.AC0185				Pasūtītājs: SIA "S.O.S. projekti"		Pasūtījuma ID Nr.: T2026/061-1	
Valdes loceklis		J.Groza		06.01.2026		Lapa: 1	
Sertificēts ģeodēzists		V.Mironovs		06.01.2026		Lapas: 1	
				Plāna nosaukums: Topogrāfiskais plāns		Mērogs: 1:500	

Projekts izstrādāts saskaņā ar Pasūtītāja uzdevumu.
Pirms darbu sākuma montāžas organizācijai jābrīdina zemes īpašniekus par paredzētajiem darbiem 14 dienas iepriekš.

1. Darba tehniskie rasējumi izstrādāti, pamatojoties uz vizuālo trasēšanu, pielietojot inženiertopogrāfisko plānu mērogā 1:500.
2. Projekts izstrādāts saskaņā ar Latvijas būvnormatīviem, kā arī citu normatīvo aktu prasībām.
3. Darbus izpildīt saskaņā ar Latvijas būvnormatīviem, kā arī citu normatīvo aktu prasībām.
4. Projekta risinājums atbilst Latvijas būvnormatīviem, kā arī citu normatīvo aktu prasībām.
5. Zonās, kur elektrokabeļa tuvumā atrodas komunikācijas, kurām nav piesaistes, komunikācijas pirms darbu uzsākšanas atšurfēt.
6. Apgaismojuma tīklu izbūvēt atbilstoši Latvijas Valsts standartam LVS EN 13201 2015.
7. Ielu apgaismojumam uzstādīt cinkotus konusveida balstus H=3.5.
8. Apgaismojumam izmantoti LED gaismekļi Schröder - ZYLINDO / 5121 / 24 LEDs 350mA WW 730 26.3W / Canopy, Symmetrical / 43567S.
9. Gaismekļu tipus un to precīzas piesaistes norāda pasūtītājs.
10. Starp proj. apg. balstiem izbūvēt proj. kabelīniju AXPk-1-4x16.
11. Projektējamās apg. kabelīniju ieguldīt caurulē Ø75mm 0.7-1.0 m dziļumā, zaļajā zonā 450N.
12. Balstos uzstādīt ENSTO drošinātāju ligzdu apgaismojuma balstiem LFB16-06A-R ar 2A drošinātāju.
13. No drošinātāja līdz spuldzei pielietot kabeli CYKY-3x1.5mm².
14. Visiem projektējamiem elementiem veikt zemējuma montāžu saskaņā ar pastāvošajām noteikumu prasībām.
15. Pēc darbu veikšanas atjaunot (sakopt) teritoriju.
16. Veicot inženierkomunikāciju izbūvi, pieļaujama inženierkomunikāciju novietojuma pīelaide +/- 0.3m no būvprojektā paredzētā. Ja inženierkomunikācijas novietojuma izmaiņas ietekme citas inženierkomunikācijas un/vai īpašumtiesības, jāveic izmaiņtās būvprojekta daļas atkārtota saskaņošana ar skarto inženierkomunikāciju turētājiem un/vai nekustamā īpašuma īpašniekiem.
17. Visus darbus izpildīt saskaņā ar MK noteikumiem Nr.574 "Noteikumi par Latvijas būvnormatīvu LBN 008-14 "Inženiertīklu izvietojums" un citiem normatīviem dokumentiem.
18. Esošo ST elektroapgādes kabelu šķērsojumos ar proj. tīkliem ievērot vertikālo attālumu min 0.5m, vai ja savstarpējais attālums ir no 0.25-0.5m, esošos ST kabelus paredzēt ievietot dalāmās aizsargcaurulēs kur kabeli nav caurulēs.

Objekta izvietojuma shēma



Projekta izvietojuma zona

LAPU SARAKSTS

Lapa	Nosaukums	Piezīmes
ELT-1	Vispārīgi rādītāji.	
ELT-2	Apgaismojuma tīkla plāns.	M1:250
ELT-3	Apgaismojuma tīkla shēma.	

IZMANTOTIE NORMATĪVI

- Būvniecības likums;
- Enerģētikas likums;
- Aizsargjoslu likums;
- MK 500 "Vispārīgie būvnoteikumi";
- LBN 008-14 "Inženiertīklu izvietojums";
- LBN 202-15 "Būvprojekta saturs un noformēšana";
- LBN 202-18 "Būvniecības ieceres dokumentācijas noformēšana";
- MK 281 "Augstas detalizācijas topogrāfiskās informācijas un tās centrālās datubāzes noteikumi";
- LEK 097 "Prasības būvprojektiem elektrotīkliem ar spriegumu līdz 20 kV";
- MK 253 "Atsevišķu inženierbūvju būvnoteikumi";
- LEK 049 "Zemsprieguma un vidsprieguma kabelīnijas. Galvenās tehniskās prasības."
- LEK 048 "Elektroietaišu zemēšana un elektrodrošības pasākumi. Galvenās tehniskās prasības."
- LVS EN 13201-2:2016 "Ceļu apgaisme. 2.daļa: Veiktspējas prasības"
- LVS EN 13201-3:2016 "Ceļu apgaisme. 3.daļa: Veiktspējas aprēķini"
- LVS 190-2:2007 /A2:2013 "Ceļu projektēšanas noteikumi. Normālprofili"
- MK 359 "Darba aizsardzības prasības darba vietās"

APZĪMĒJUMI

Apzīmējums plānā	Apraksts un atšifrējumi
— Wa —	Proj. apgaismojuma elektrokabelis zemē
	Proj. gaismeklis
	Proj. apgaismojuma sadalne
	Esošais GVL balsts
	Esošs elektrokabelis zemē
T.O	Proj. apgaismojuma piesaiste

Apliecinu, ka būvprojekta izdrukātā versija atbilst elektroniski saskaņotajai

Dainis Slišāns

(vārds, uzvārds)

(paraksts)

Būvspeciālista apliecinājums

Risinājumi atbilst paredzētajam lietošanas veidam, normatīvajiem aktiem, vietējās pašvaldības saistošajiem noteikumiem, saņemtajiem tehniskajiem vai īpašajiem noteikumiem un neietekmēs citas būves vai tās daļas konstrukciju noturību, inženiertīklu funkcionēšanu, kā arī trešo personu īpašuma tiesības ir ievērotas.

Būvspeciālists

Sert.Nr.: 3-00684

26.02.2026

(datums)

Dainis Slišāns

(vārds, uzvārds)

(paraksts)

ZEMES ĪPAŠNIEKU SARAKSTS, KURUS BŪVORGANIZĀCIJAI IR JĀBRĪDINA PIRMS BŪVDARBU UZSĀKŠANAS:

Nr.	Kadastra apz.	Īpašums	Īpašnieki, kuri jābrīdina	Telefona nr.	Adrese
1.	80800022237	Ieviņa-99, Olaines pag., Olaines nov.	Dārzkopības kooperatīvā sabiedrība "IEVIŅA 99"	29223890	Rundāles iela 5, Medemciems, Olaines pag., Olaines nov., LV-2127

Inženierbūves galvenais lietošanas veids: 24200401

PASŪTĪTĀJS: OLAINES NOVADA PAŠVALDĪBA

OBJEKTS: Parka "Izstaigā Latviju" teritorijas apgaismojums.
DKS "Ieviņa 99", Olaines pag., Olaines nov.

Pasūtījuma Nr.: 032-2026-ELT

Mērogs

-

Lapa

Lapas

ELT-1

Būvspeciālists

D.Slišāns

26.02.2026

Stadija

Izstrādāja

Ģ.Leikarts

26.02.2026

BP/TS

Vispārīgie rādītāji.


Elektroapgādes
Risinājumi

Būvkom. Reģ.Nr. 8723-R


-19-

Genplāns
M1:250


Objekta izvietojuma shēma

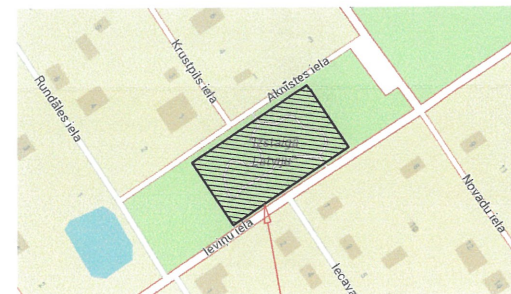

Projektēšanas
zona

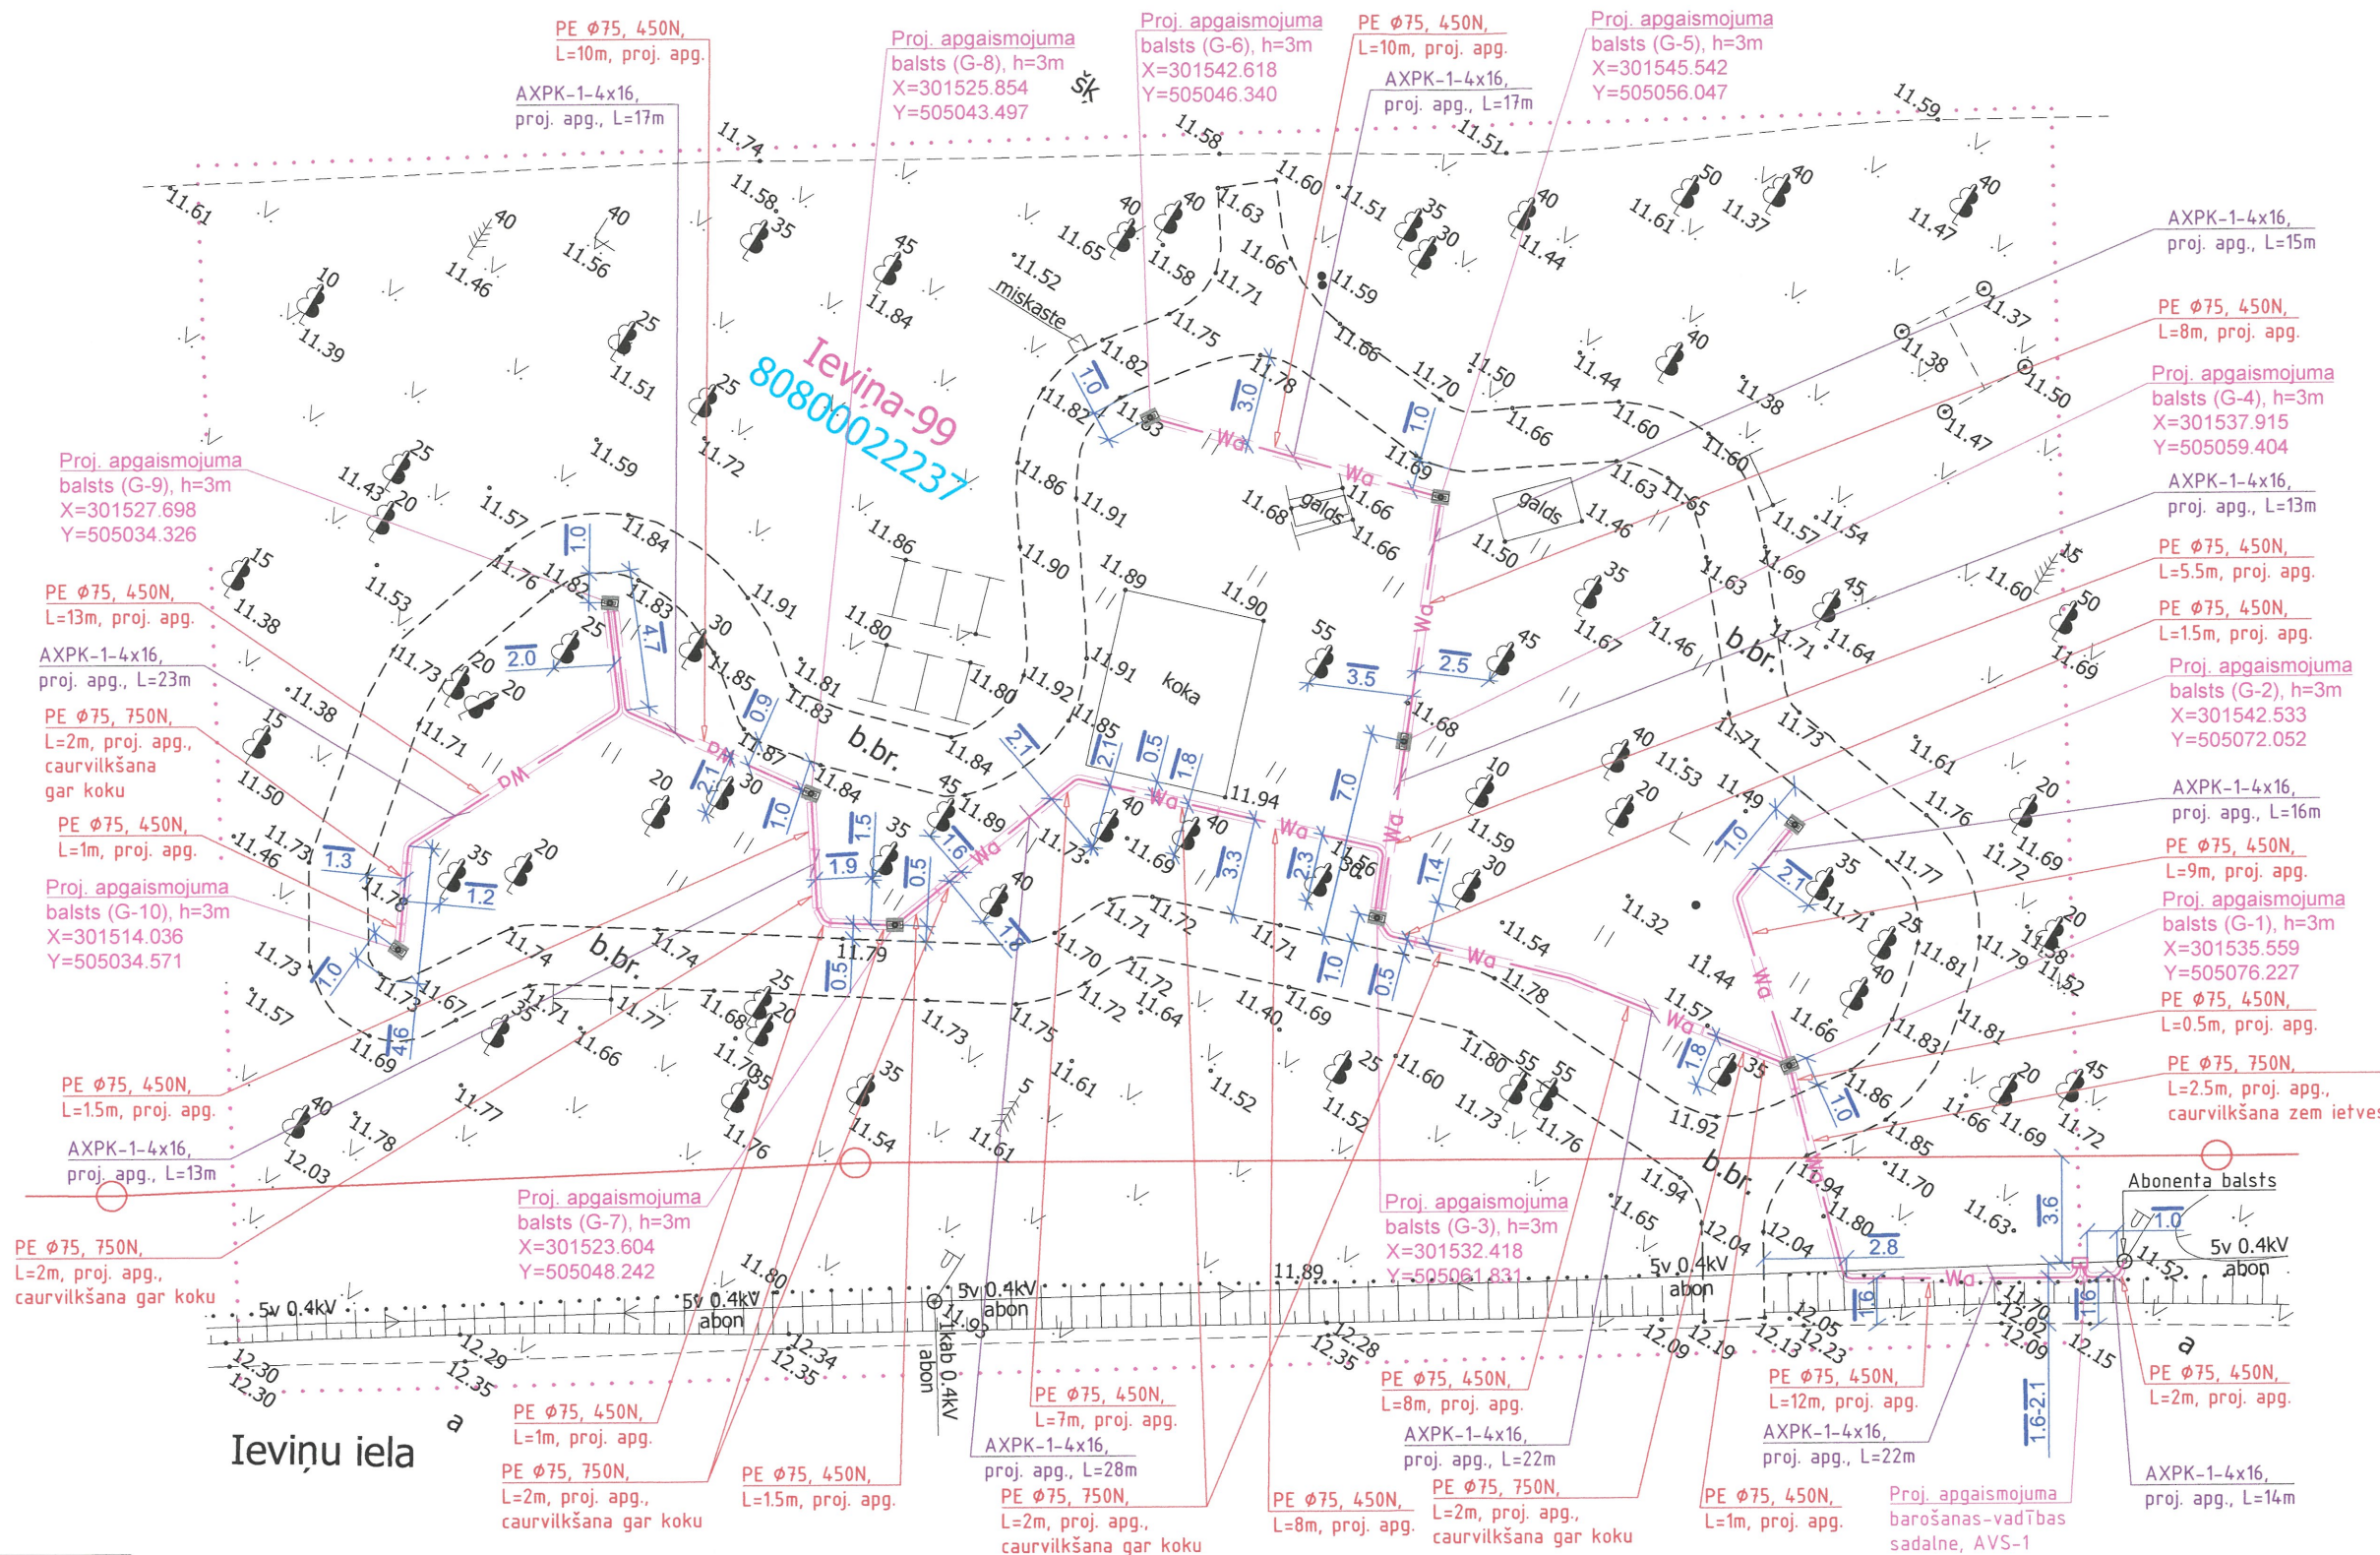

Apg. balsta uzstādīšanas skice.

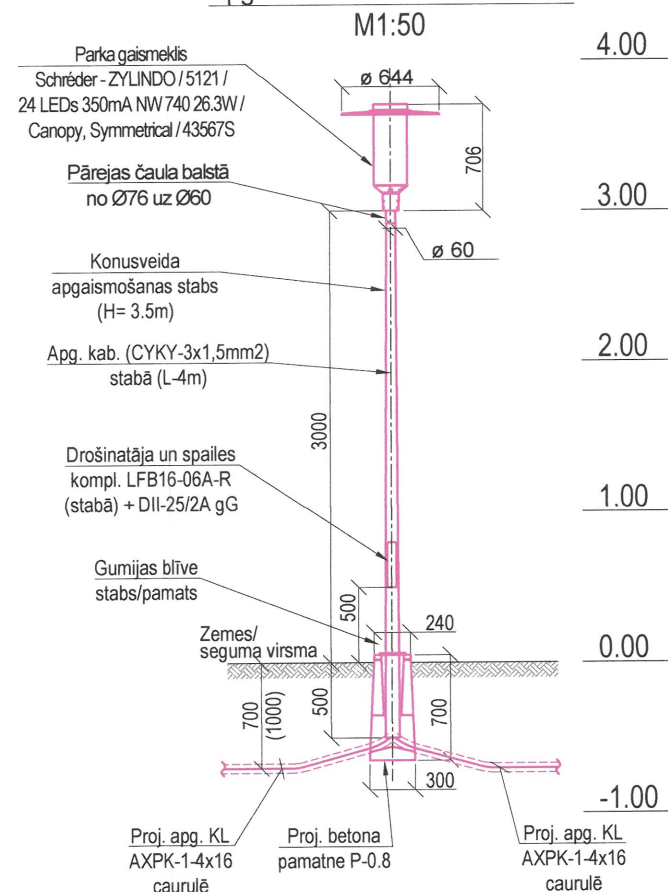

- Piezīmes:
- Galvenās piezīmes un apzīmējumus skatīt lapā ELT-1.
 - Ielu apgaismojumam uzstādīt cinkotus konusveida balstus H=3.5m.
 - Starp proj. apg. balstiem izbūvēt proj. kabelītniju AXPK-1-4x16.
 - Projektējamās apg. kabelītniju ieguldīt caurulē Ø75mm 0.7-1.0 m dziļumā, zālajā zonā 450N.
 - Vsiem projektējamiem elementiem veikt zemējuma montāžu saskaņā ar pastāvošajām noteikumu prasībām.
 - Rakšanas darbus krustojuma vietās ar pazemes komunikācijām veikt bez mehānismu pielietošanas.
 - Gadījumā, ja tiek bojāta esošās drenāžas sistēma, būvorganizācijai tās jāatjauno (skat. Drenu sistēmu sakārtošanas risinājumus).
 - Uzsākot rakšanas darbus, esošās komunikācijas iepriekš atšūfēt, precizēt to atrašanās vietu un dziļumu.
 - Pēc darbu veikšanas atjaunot (sakopt) teritoriju.
 - Veicot inženierkomunikāciju izbūvi, pieļaujama inženierkomunikāciju novietojuma pārlaide +/- 0.3m no būvprojektā paredzētā. Ja inženierkomunikācijas novietojuma izmaiņas ietekmē citas inženierkomunikācijas un/vai tīkma tīksta, jāveic izmaiņās būvprojekta daļas atkārtota saskaņošana ar skarto inženierkomunikāciju turētājiem un/vai nekustamā īpašuma īpašniekiem.

Būvspeciālista apliecinājums

Risinājumi atbilst paredzētajam lietošanas veidam, normatīvajiem aktiem, vietējās pašvaldības saistošajiem noteikumiem, saņemtajiem tehniskajiem vai īpašajiem noteikumiem un neietekmēs citas būves vai tās daļas konstrukciju noturību, inženiertīklu funkcionēšanu, kā arī trešo personu īpašuma tiesības ir ievērotas.

Būvspeciālists
Sert.Nr.: 3-00684
09.03.2026
(datums)

Dānis Slišāns
(vārds, uzvārds)
(paraksts)

APZĪMĒJUMI

Apzīmējums plānā	Apraksts un atšifrējumi
— Wa —	Proj. apgaismojuma elektrokabelis zemē
	Proj. gaismeklis
	Proj. apgaismojuma sadalne
	Esošais GVL balsts
	Esošs elektrokabelis zemē
	Proj. apgaismojuma piesaiste

Inženierbūves galvenais lietošanas veids: 24200401

PASŪTĪTĀJS: OLAINES NOVADA PAŠVALDĪBA
OBJEKTS: Parka "Izstaigā Latviju" teritorijas apgaismojums.
DKS "Ievina 99", Olaines pag., Olaines nov.

Būvspeciālists	D.Slišāns	09.03.2026	Stadija
Izstrādāja	Ģ.Leikarts	09.03.2026	BP/TS

Projektējamo apgaismojuma tīklu plāns.

Pasūtītāja Nr.: 032-2026-ELT		
Mērogs	Lapa	Lapas
1:250	ELT-2	.

Elektroapgādes
Risinājumi


Būvkom. Reģ.Nr. 8723-R

MDC Pārbaudīts un reģistrēts pašvaldības ADTI datu bāzē ar Nr. **TP 298854**
Mērogs: 2026. gada 23. janvāris
tālrunis: +371 67496833 e-pasts: info@mdc.lv www.mdc.lv www.topografija.lv




Plānu izstrādāja: sertificēts ģeodēzists Vladimirs Mironovs Sertifikāta Nr. AC0185		
Valdes loceklis	J.Groza	06.01.2026
Sertificēts ģeodēzists	V.Mironovs	06.01.2026

Pasūtītājs: SIA "S.O.S. projekti"	
Plāna nosaukums: Topogrāfiskais plāns	
Pasūtītāja ID Nr.: T2026/061-1	Lapa: 1
Lapas: 1	Mērogs: 1:500

- PIEZĪMES:
- Uzmērīšana veikta no 2026. gada 5.janvārī
 - LKS-92 TM koordinātu sistēma, mēroga koeficients 0,999600
 - Latvijas normālo augstumu sistēma (LAS-2000,5)
 - Nekustamā īpašuma kadastra kartes dati uz 06.01.2026
Dati iegūti portālā www.kadastrs.lv (datne 4433734.edoc)
Saskaņā ar VZD sniegto informāciju zemes vienību robežas ir attēlotas atbilstoši zemes kadastrālās uzmērīšanas un vietējā ģeodēziskā tīkla precizitātei un var nesakrist ar situāciju plānā.
 - Objekta platība 0.25 ha.
 - Topogrāfiskie apzīmējumi attēloti atbilstoši MK 24.04.2012. noteikumu Nr.281, 1.pielikumam.
 - Sarkanās līnijas uzņemtas atbilstoši pašvaldības teritoriālplānojumam.

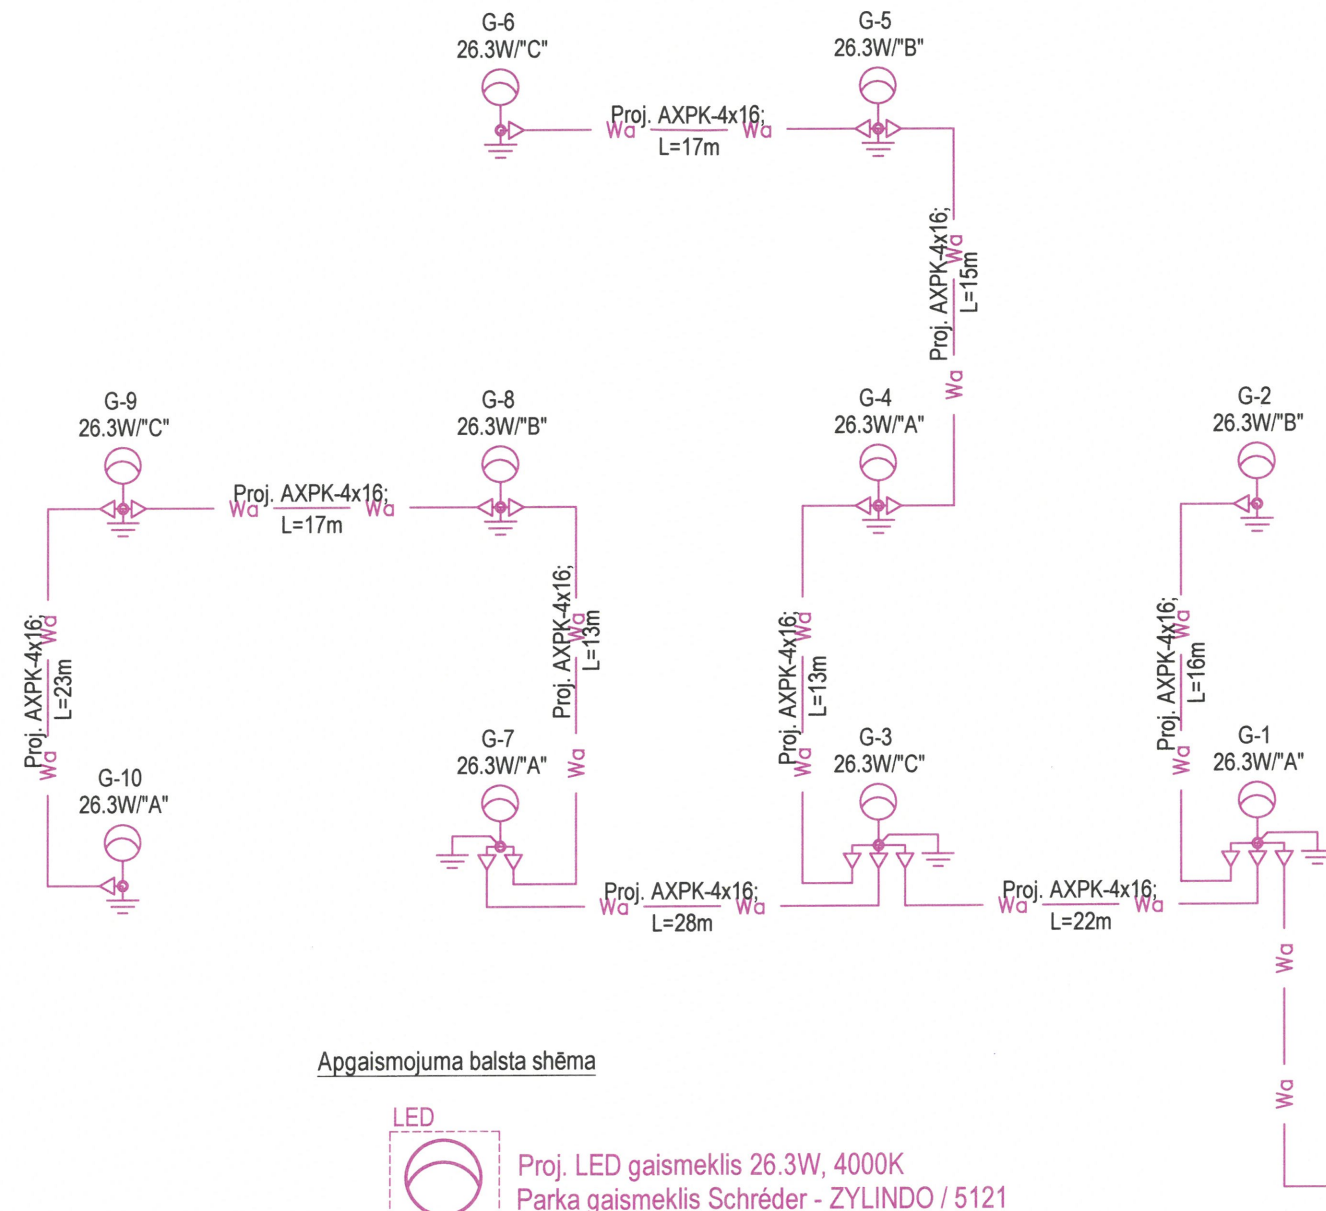

Apgaismojuma balsta shēma

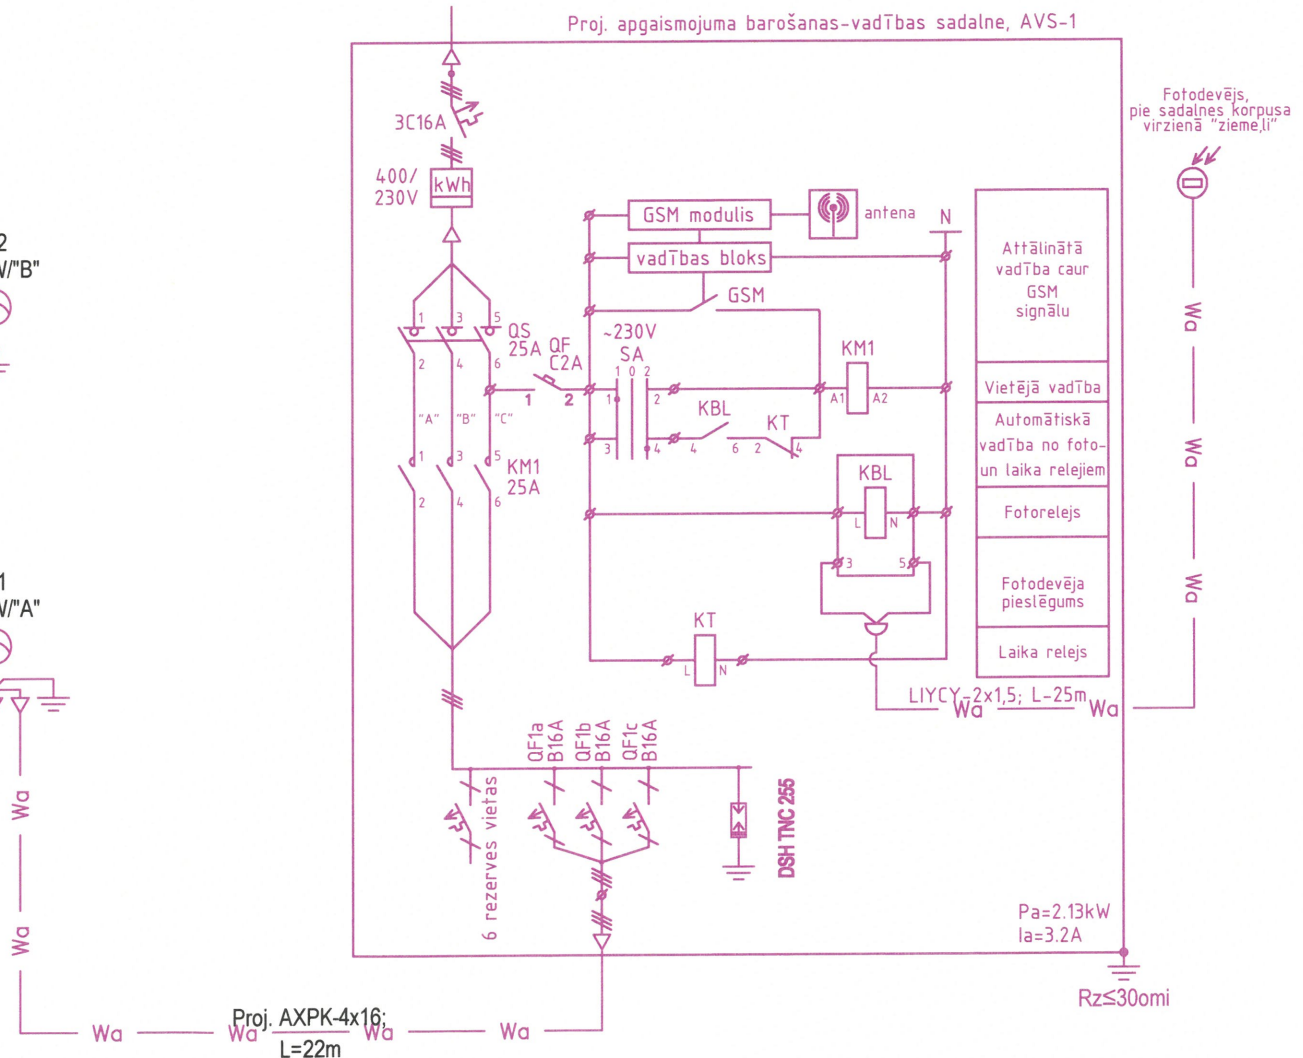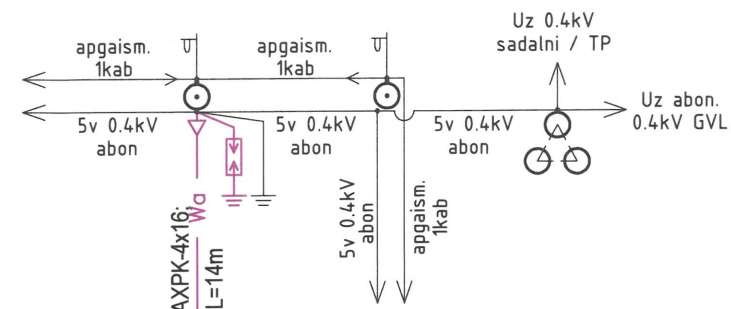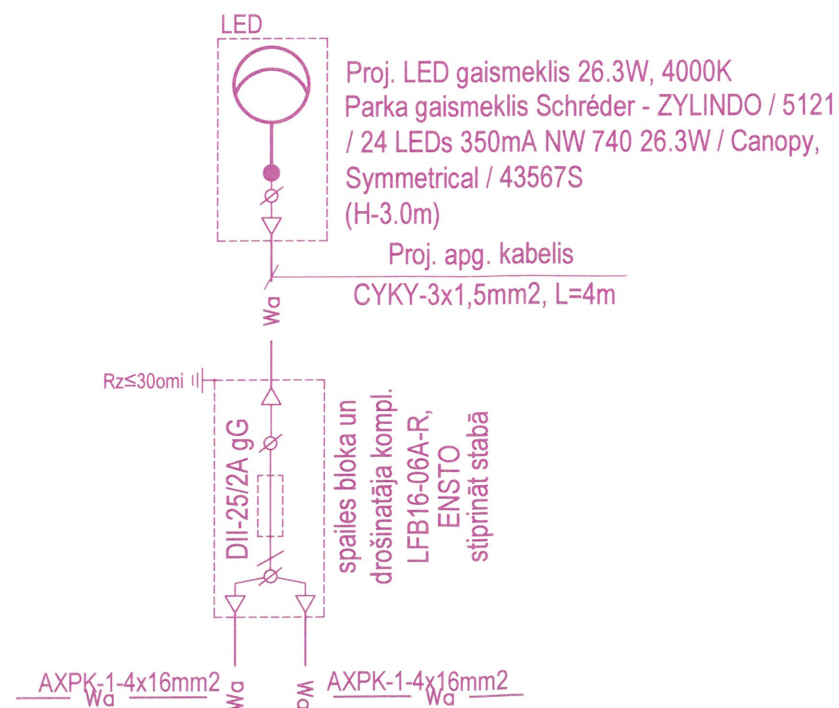

Piezīmes:
1. Galvenās piezīmes un apzīmējumus skatīt lapā ELT-1.
2. Apgaismojuma tīkla plānus skatīt lapā ELT-2.

PASŪTĪTĀJS: OLAINES NOVADA PAŠVALDĪBA				Pasūtījuma Nr.: 032-2026-ELT		
OBJEKTS: Parka "Izstaigā Latviju" teritorijas apgaismojums. DKS "Ieviņa 99", Olaines pag., Olaines nov.				Mērogs	Lapa	Lapas
				-	ELT-3	.
Būvspeciālists	D.Slišāns	09.03.2026	Stadija	Elektroapgādes Risinājumi Būvkom. Reģ.Nr. 8723-R		
Izstrādāja	Ģ.Leikarts	09.03.2026	BP/TS			
Apgaismojuma tīkla shēma.						

Apgaismojuma kabeļu līnijas**Montāžas izmaksas**

1	Tranšeja - bedre apgaismojuma balsta pamatnei	gab.	10	
2	Tranšejas rakšana un aizbēršana viena līdz divu kabeļu (caurules) guldīšanai līdz 1m dziļumā	m	78	
3	Tranšejas rakšana un aizbēršana viena līdz divu kabeļu (caurules) guldīšanai 1,0m dziļumā ar rokām	m	23	
4	Kabeļu aizsargcaurules d=75 mm ieguldīšana gatavā tranšejā	m	101	
5	Caurvilkšana gar koku, zem ietves d=75 mm	m	17	
6	Zaļās zonas atjaunošana	m2	65,5	
7	Plastmasas caurules montāža balstā	m	38	
8	ZS kabeļa līdz 35 mm ² ievēršana caurulē	m	160	+balst,
9	ZS plastmasas izolācijas kabeļa līdz 35 mm ² gala apdare	gab.	22	
10	Automātslēdža vai drošinātāju montāža apgaismojuma balstā	gab.	10	
11	Kabeļa pievienojuma spaiļes montāža apgaismojuma balstā	gab.	10	
12	Apgaismojuma balsta montāža	kompl.	10	
13	Apgaismojuma ķermeņu montāža	kompl.	10	
14	Apgaismojuma balstu pamatnes montāža	kompl.	10	
15	Apgaismojuma balsta shēmojuma vadu montāža	balsts	10	
16	Balstu numerācija (jauniem balstiem)	gab.	10	
17	Balsta zemējuma komplekts (Rz≤30Ω)	gab.	10	
18	Apgaismojuma barošanas-vadības sadalnes montāža. Pamatnes un sadales uzstādīšana, ieskaitot zemes darbus, stiprināšanu, slēdzenes montāžu. Ieskaitot visus nepieciešamos papildus darbus.	k-ts	1	
19	Apgaismojuma vadības/kabeļu sadalnes shēmojuma vadu montāža	sadalne	1	AVS1
20	Sadaļņu numerācija (jaunām sadalnēm)	gab.	1	
21	CK vai vadības sadalnes atkārtotais zemējums, (Rz≤30Ω)	gab.	1	
22	ZS pārsprieguma novadītāja montāža balstā	kompl.	3	
23	Zemēšanas vada montāža pa balstu	balsts	1	
24	EPL vai sarkanās līnijas nospraušana	km	0,112	
25	EPL digitālā uzmērīšana	km	0,118	
26	Transporta un gājēju kustības organizēšana	objekts	1	
27	Darbu organizācijas projekts	objekts	1	
28	Rakšanas atļaujas saņemšana	objekts	1	
29	Apgaismojuma tīkla sistēmas palaišana un ieregulēšana	objekts	1	
30	Tehniskās dokumentācijas izgatavošana. Mērījumi.	objekts	1	

Materiālu izmaksas

31	Kabelis AXPk-1-4x16mm ² , 0.6/1kV	m	200	
32	Kabelis CYKY-3x1.5mm ² , 0.6/1kV	m	40	
33	1kV kabeļa gala apdare Al-4x16mm ²	kompl.	22	
34	Aizsargcaurule Ø75mm, 450N, (montāžai balstā, sadalnē)	m	42	
35	Aizsargcaurule Ø75mm, 450N	m	101	
36	Caurdures aizsargcaurule Ø110mm, 750N (caurvilkšana gar koku, zem ietves)	m	17	
37	Kabeļa signāllenta	m	101	
38	Apgaismojuma balsta, atkārtotais zemējums (Rz≤30Ω)	kompl.	10	

39	Konusveida apgaismošanas stabs, CP3500-60 (Tecnopali); L=3,5m	kompl.	10	
40	Pamats parka stabiem līdz 6m 82kg P-0.8	kompl.	10	
41	Gumijas blīve GB-RG	kompl.	10	
42	Pārejas čaula balstā no Ø76 uz Ø60, gasimekļa uzstādīšanai	gab.	10	
43	Gaismas ķermenis LED 26,3W, 162,9 lm/W, 4000K Schröder - ZYLINDO / 5121 / 24 LEDs 350mA NW 740 26.3W / Canopy, Symmetrical / 43567S	kompl.	10	
44	Spailes bloka un drošinātāja 2A kompl. apgaismojuma balstiem LCK4-06-02A-R, ENSTO, ENSTO	kompl.	10	
45	Spailes kabeļa pievienošanai balstā 2 x Al4x35	kompl.	8	
46	Spailes kabeļa pievienošanai balstā 3 x Al4x35	kompl.	2	
47	Apgaismojuma vadības sadalne U1-1/63 (vai analogs) (pēc individuāla pasūtījuma komplektā ar iekārtām (ar automātslēdžiem, DIN sliedi, astronomisko laika slēdzi, fotorelejs, GSM moduli un vadības bloku, pārsprieguma aizsardzību utt. - skat. lapu ELT-3)	kompl.	1	
48	Cokols C1/450	gab.	1	
49	Pamatne P1	gab.	1	
50	Keramzīts (frakcija 4-10 mm), maiss 50l	gab.	1	
51	Sadalnes zemējuma komplekts ($R_z \leq 30\Omega$)	kompl.	1	
52	Zemējumvads A35	m	12	
53	Kabeļa distantskava SO 79.1	gab.	8	
54	Kabeļa aizsargprofils ar stiprinājumiem betona balstam	k-ts	1	
55	Izlādnis LOVOS-5/280	gab.	3	
56	Savienotājspaile SL 4.2 (zemējums)	gab.	4	
57	Paralēlā nozarspaile ar rievām SL4.25	kompl	4	
58	Izolācijas apvalks nozarspailei SP15	gab	4	
59	Pārsprieguma aizsardzības zemējuma komplekts ($R_z \leq 30\Omega$)	kompl	1	
60	Blītēta grants (0/3) apgaismes stabu pamatiem	m3	4	0,4x10
61	Blītēta grants (4/8) apgaismes stabu pamatiem	m3	3	0,3x10
62	Neparedzētie materiāli	kompl.	1	

Doto materiālu markas var aizstāt ar citu firmu analogiem materiāliem, kuru elektrotehniskie un kvalitatīvie parametri ir līdzvērtīgi vai labāki kā norādītajiem, iepriekš saskaņojot ar Pasūtītāju vai SIA "Elekoms".



Parka "Izstaigā Latviju" teritorijas apgaismojums. DKS "Ieviņa 99", Olaines pag., Olaines nov.

Table of Contents

Cover	1
Table of Contents	2
Contacts	3

Product data sheets

Schröder - ZYLINDO / 5121 / 24 LEDs 350mA NW 740 26.3W / Canopy,	4
Symmetrical / 43567S (1x 24 LEDs 350mA NW 740)	

Site 1

Images	6
Luminaire layout plan	8
Luminaire list	10
Calculation objects / Light scene 1	11
Calculation surface 1 / Light scene 1 / Perpendicular illuminance	13

Contacts



Pārdošanas speciālists
Agris Želvis

ELKO SIA
Apiņu iela 7, Krustkalni,
Ķekavas pagasts, LV-2111


T +371 29181313
agris.zelvis@elkosia.lv

Product data sheet

Schröder - ZYLINDO / 5121 / 24 LEDs 350mA NW 740 26.3W / Canopy, Symmetrical / 435675



P	26.3 W
Φ_{Lamp}	4920 lm
$\Phi_{Luminaire}$	3818 lm
η	77.59 %
Luminous efficacy	145.2 lm/W
CCT	4000 K
CRI	70

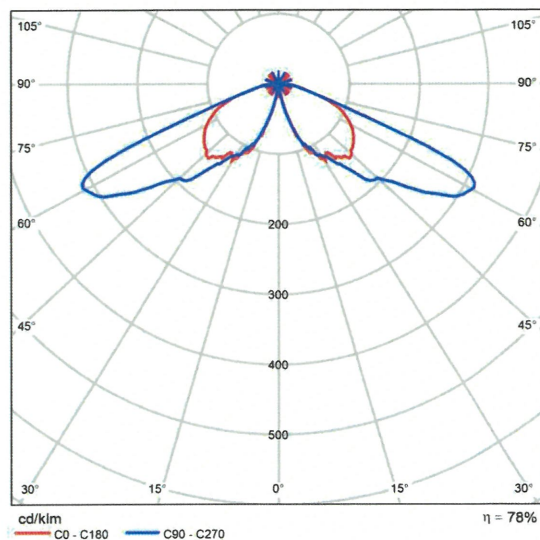

Polar LDC

ZYLINDO is a timeless decorative post-top luminaire designed for mounting at a height of between 3 and 6 meters. The luminaire is composed of three main parts made of high-pressure die cast aluminium; a lower section integrating the gear compartment and the fixation for a Ø60mm or Ø76mm spigot, an upper body part and a top cap.

The large canopy version incorporates a round cover made of aluminium with white paint on the lower half as a flux enhancer. The 360° protector is made of UV-stabilised polycarbonate. It hosts the photometric engine and two oval rods in extruded aluminium connecting the bottom to the top of the luminaire. The power cable for the LEDs is hidden inside these hollow rods.

ZYLINDO offers tool free access for maintenance. The photometric engine fixed on an extruded aluminium heatsink can be accessed by pinching two stainless steel spring locks.

To facilitate installation, ZYLINDO integrates patented technologies such as the IzyHub compact connection and connectivity module for quick, tool-free and error-proof wiring.

A reusable extruded gasket ensures that the luminaire can be closed in a safe and easy manner after maintenance and guarantees the high tightness level.

Multipole disconnectors enable the gear tray to be easily removed, without any tools, after opening the top cap and pulling out the photometric engine.

Product data sheet




Schröder - ZYLINDO / 5121 / 24 LEDs 350mA NW 740 26.3W / Canopy, Symmetrical / 43567S

ZYLINDO combines the energy efficiency of LED technology with the photometric performance of the LensoFlex®2 engine developed by Schröder. To reduce glare, an internal diffuser is available as an option.



ZYLINDO is a connected-ready luminaire, compatible with standard NEMA 7-pin or Zhaga socket.

Site 1

Images

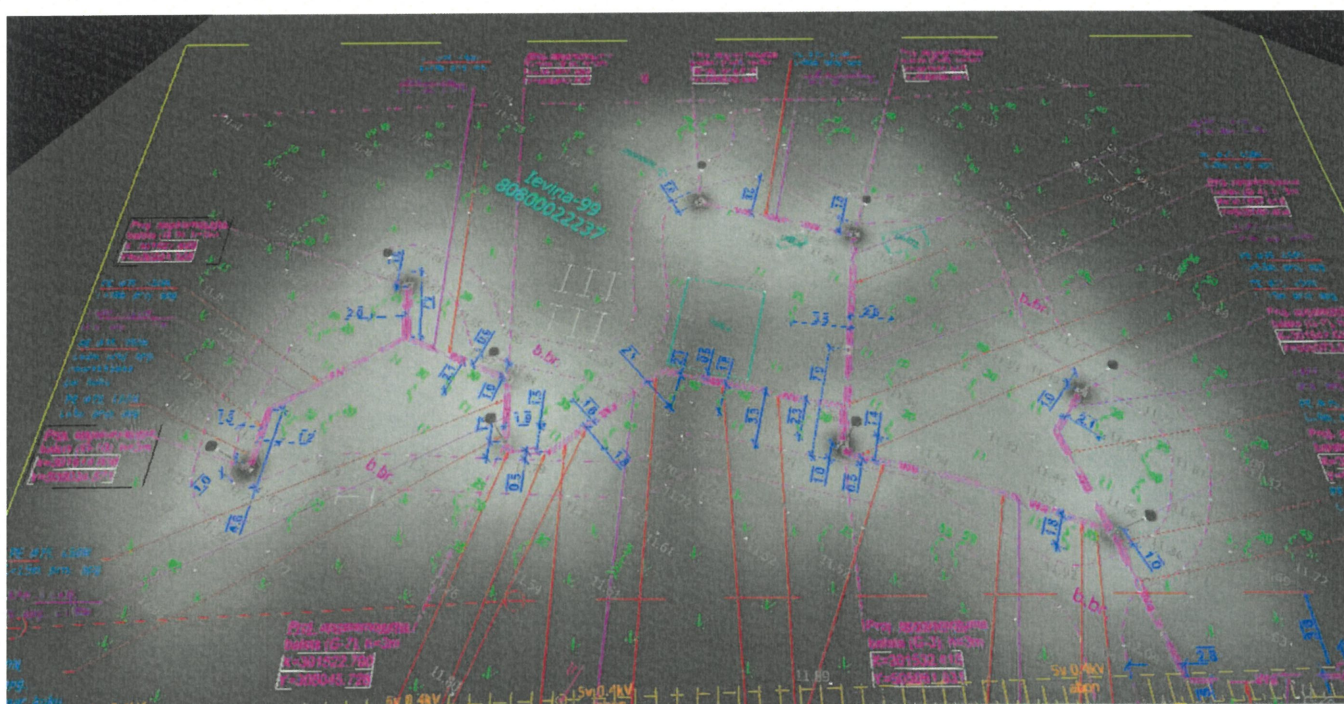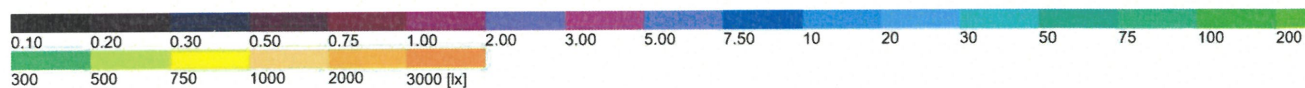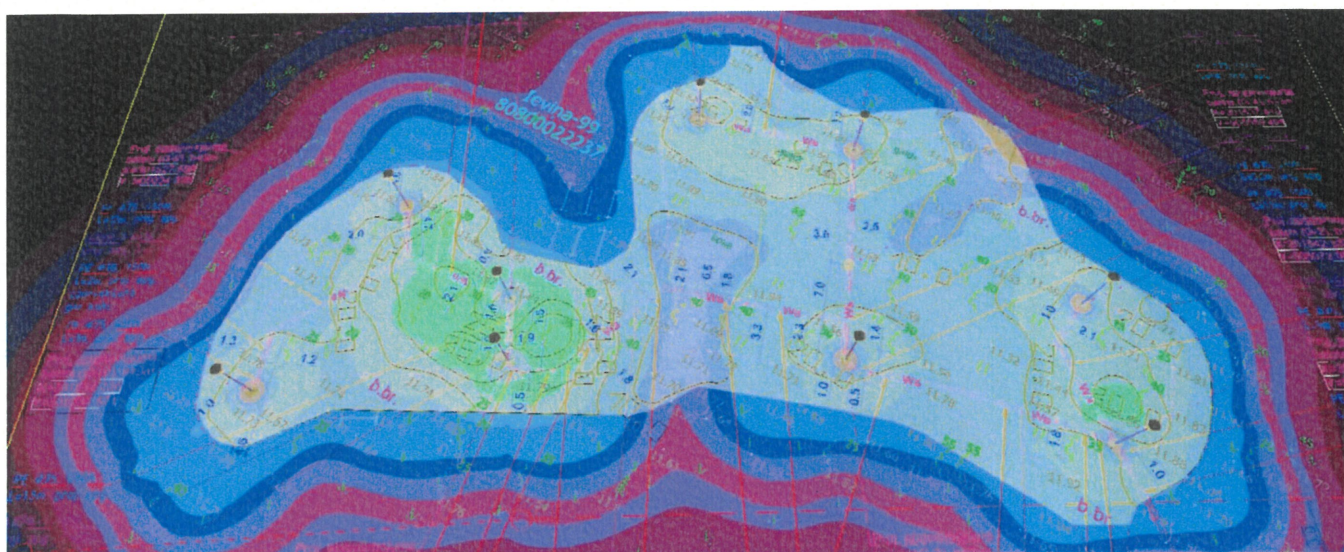


Site 1
Images

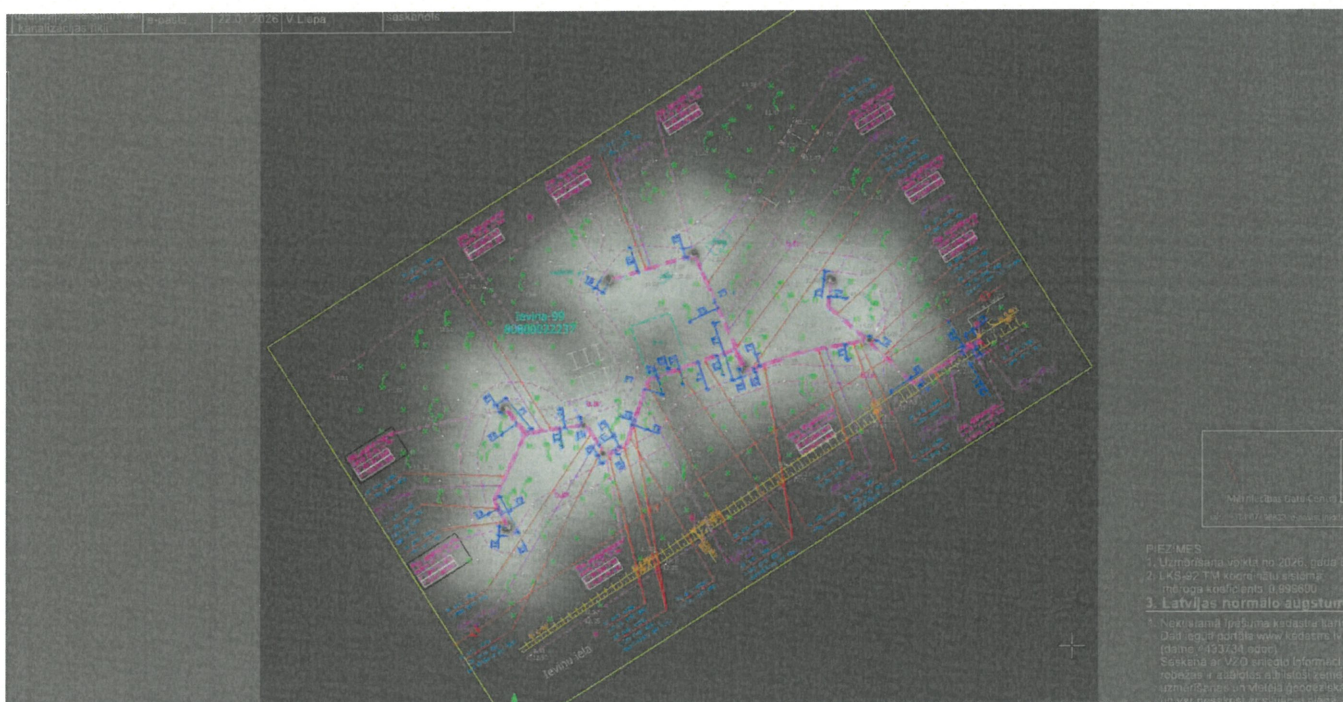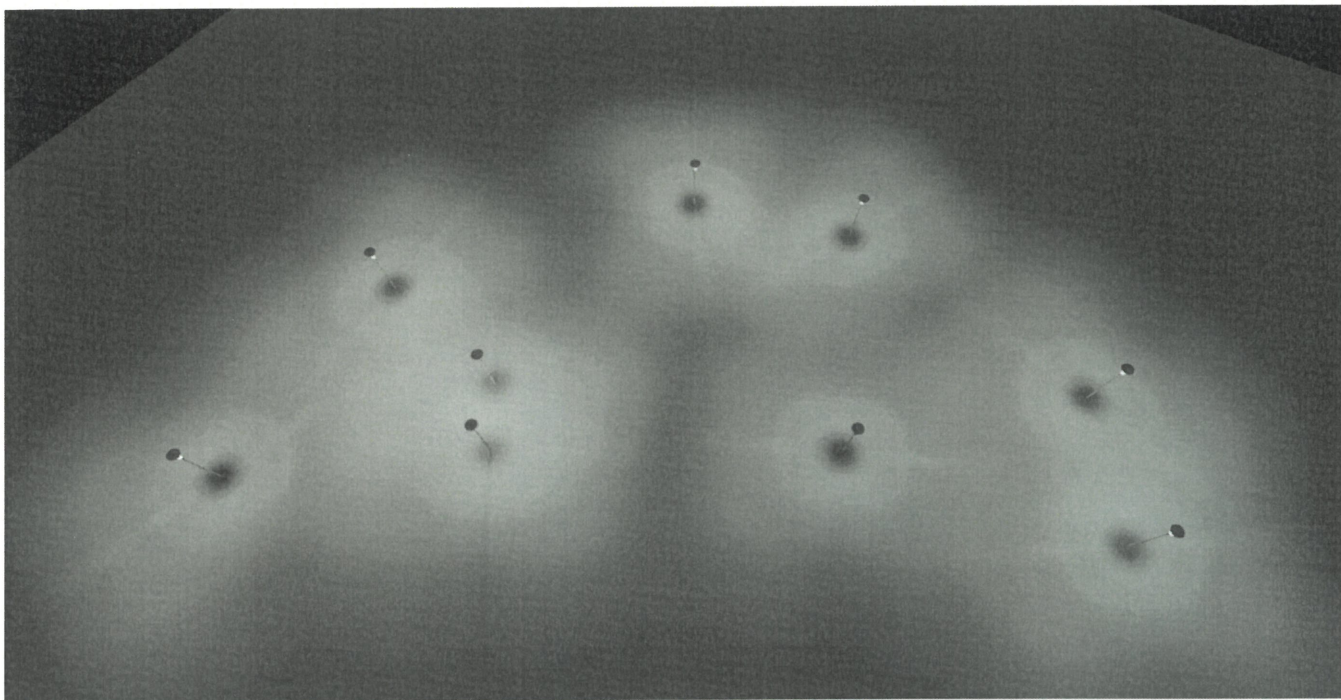

Site 1

Luminaire layout plan

	19.01.2026	A.Ivanovs	PN-392510
	06.01.2026	L.Stradiņa	23.1/16-43
ts	06.01.2026	J.Kēniņš	Nr.23818
ts	21.01.2026	M.Lamberts	saskaņots
ts	22.01.2026	V.Liepa	saskaņots

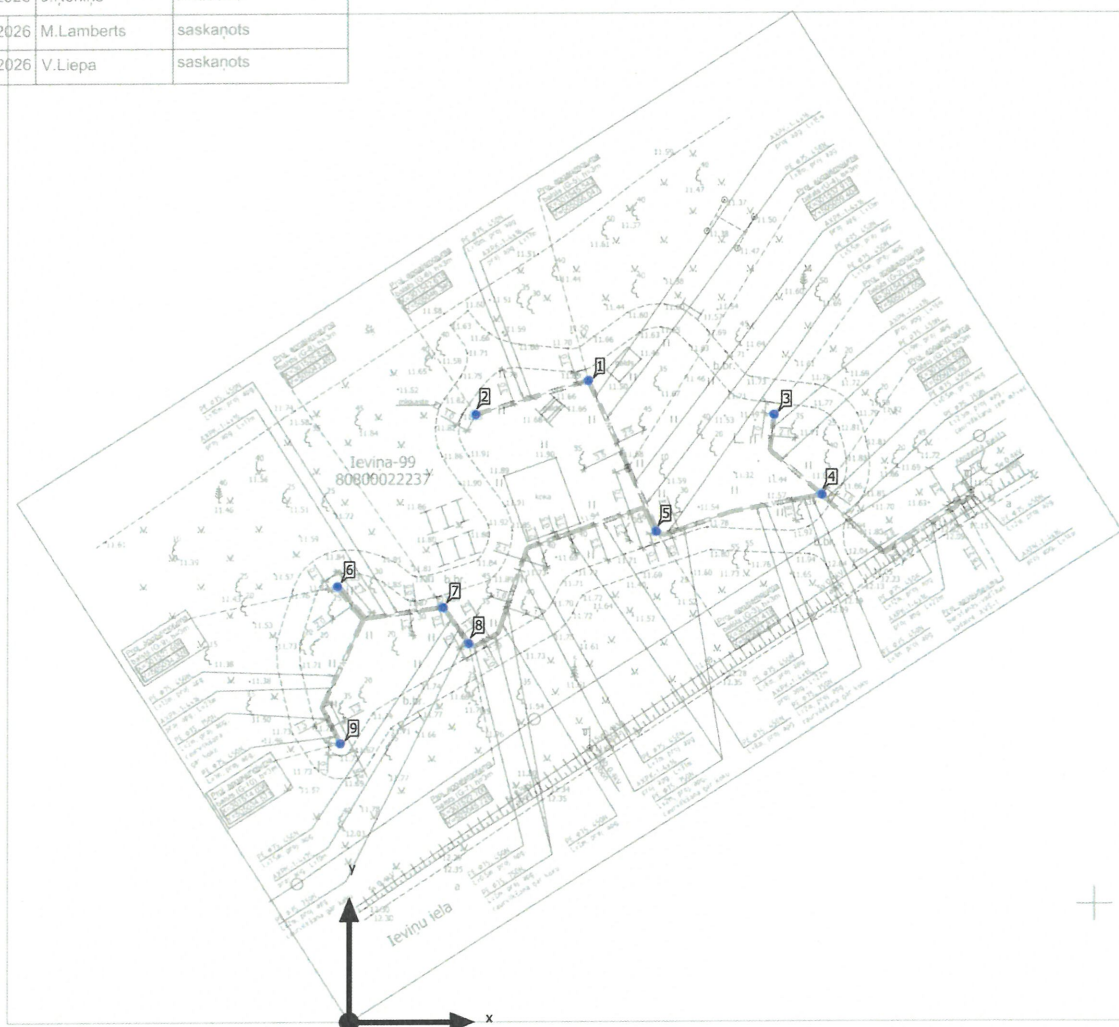


PIEZĪM:
1. Uzstādīšana
2. LKS
mērījumi
3. Lai
4. Nekas
Dati
(dati)
Saskaņots
robo
uzstādī
un v
5. Objekt
6. Topogr
MK
7. Saskaņ
terit

MGR

SIA "MGRp
Reģ Nr 45403

Site 1

Luminaire layout plan

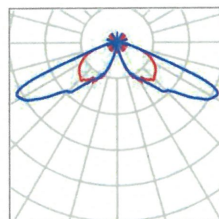

Manufacturer	Schröder	P	26.3 W
Article name	ZYLINDO / 5121 / 24 LEDs 350mA NW 740 26.3W / Canopy, Symmetrical / 43567S	Φ _{Luminaire}	3818 lm
Fitting	1x 24 LEDs 350mA NW 740		

Individual luminaires

X	Y	Mounting height	Luminaire
20.699 m	55.721 m	3.000 m	1
10.993 m	52.796 m	3.000 m	2
36.704 m	52.711 m	3.000 m	3
40.884 m	45.739 m	3.000 m	4
26.483 m	42.597 m	3.000 m	5
-1.021 m	37.877 m	3.000 m	6
8.149 m	36.033 m	3.000 m	7
10.380 m	32.880 m	3.000 m	8
-0.776 m	24.215 m	3.000 m	9

Site 1

Luminaire list

Φ_{total}

34362 lm

P_{total}

236.7 W

Luminous efficacy

145.2 lm/W

pcs.	Manufacturer	Article No.	Article name	P	Φ	Luminous efficacy
9	Schröder		ZYLINDO / 5121 / 24 LEDs 350mA NW 740 26.3W / Canopy, Symmetrical / 435675	26.3 W	3818 lm	145.2 lm/W

Site 1 (Light scene 1)

Calculation objects

	19.01.2026	A.Ivanovs	PN-392510
	06.01.2026	L.Stradiņa	23.1/16-43
ts	06.01.2026	J.Ķēniņš	Nr.23818
ts	21.01.2026	M.Lamberts	saskaņots
ts	22.01.2026	V.Liepa	saskaņots



PIEZĪM
1. Uzr
2. LKS
mēr
3. Lai
4. Nek
Datl
(dat
Sas
robē
uzm
un v
5. Objē
6. Top
MK
7. Sarl
teril

MGR

SIA "MGRp
Reģ Nr 45403

Site 1 (Light scene 1)

Calculation objects

Calculation surfaces

Properties	$\bar{E}$	E_{min}	E_{max}	$U_o (g_1)$	g_2	Index
Calculation surface 1 Perpendicular illuminance Height: 0.000 m	18.9 lx	5.63 lx	39.8 lx	0.30	0.14	CG1

Utilisation profile: DIALux presetting (5.1.4 Standard (outdoor transportation area))

Site 1 (Light scene 1)

Calculation surface 1



Properties	$\bar{E}$	E_{min}	E_{max}	$U_o (g_1)$	g_2	Index
Calculation surface 1 Perpendicular illuminance Height: 0.000 m	18.9 lx	5.63 lx	39.8 lx	0.30	0.14	CG1

Utilisation profile: DIALux presetting (5.1.4 Standard (outdoor transportation area))