



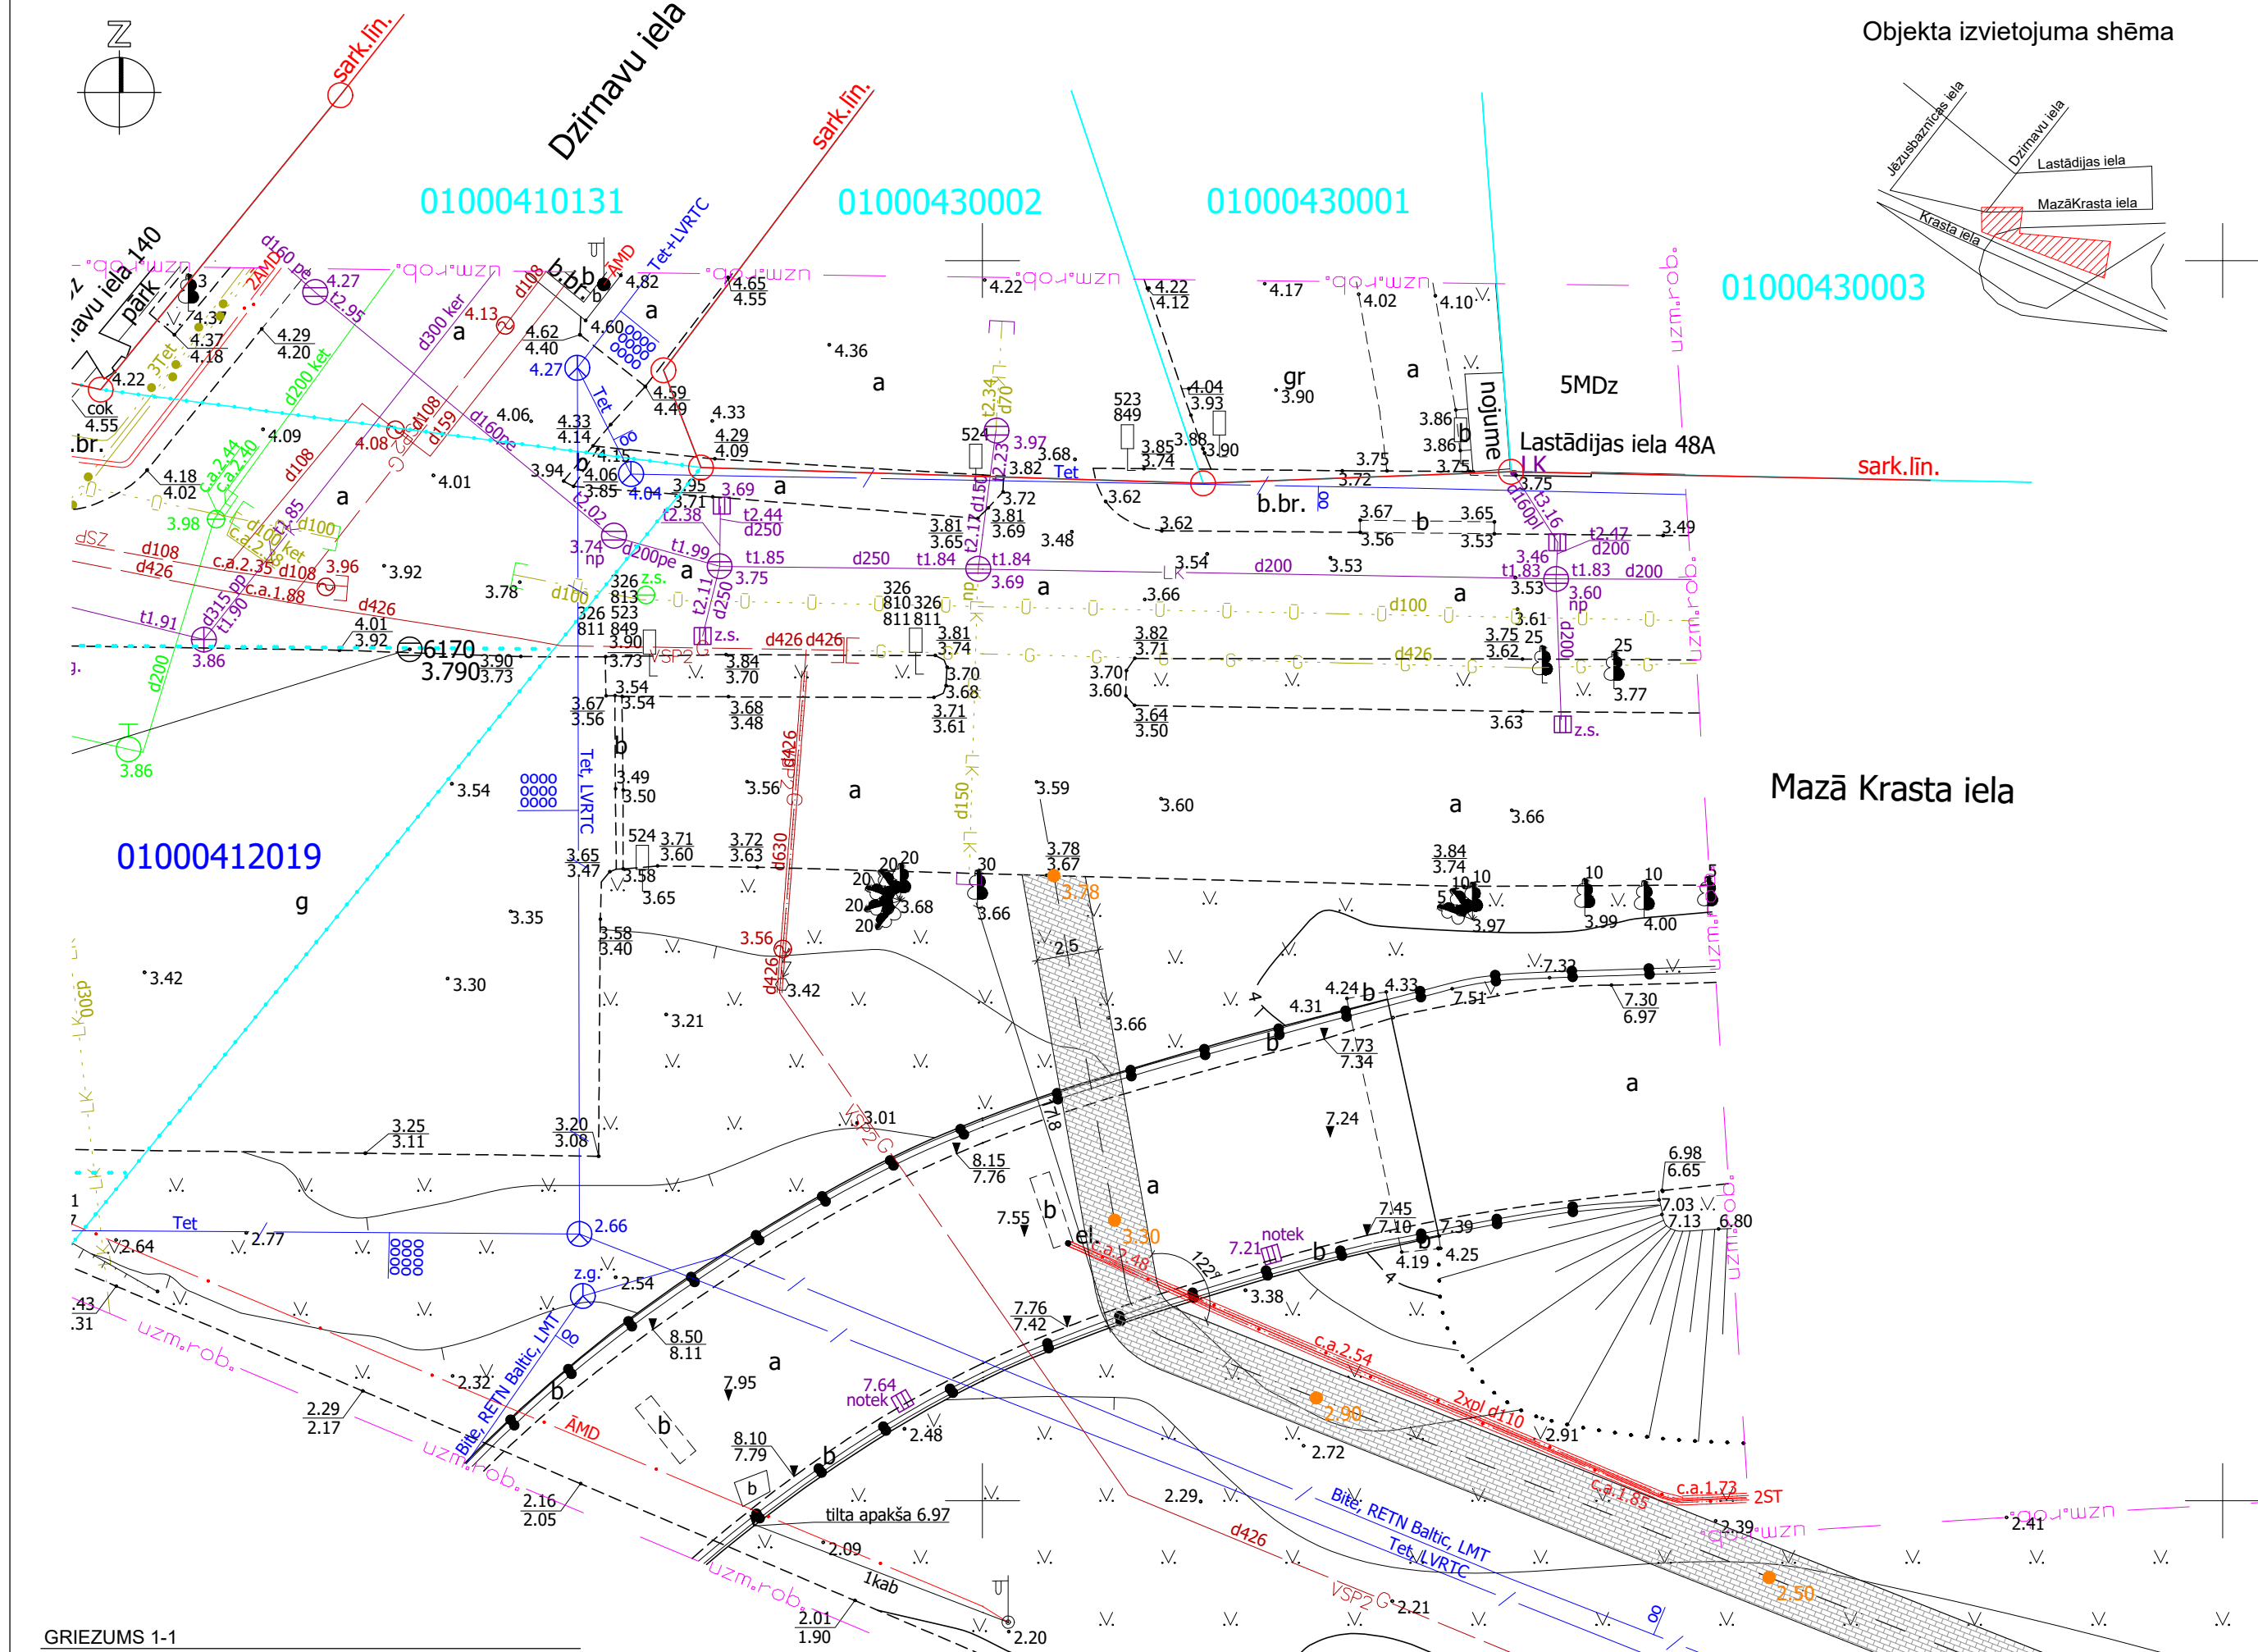

GRIEZUMS 1-1

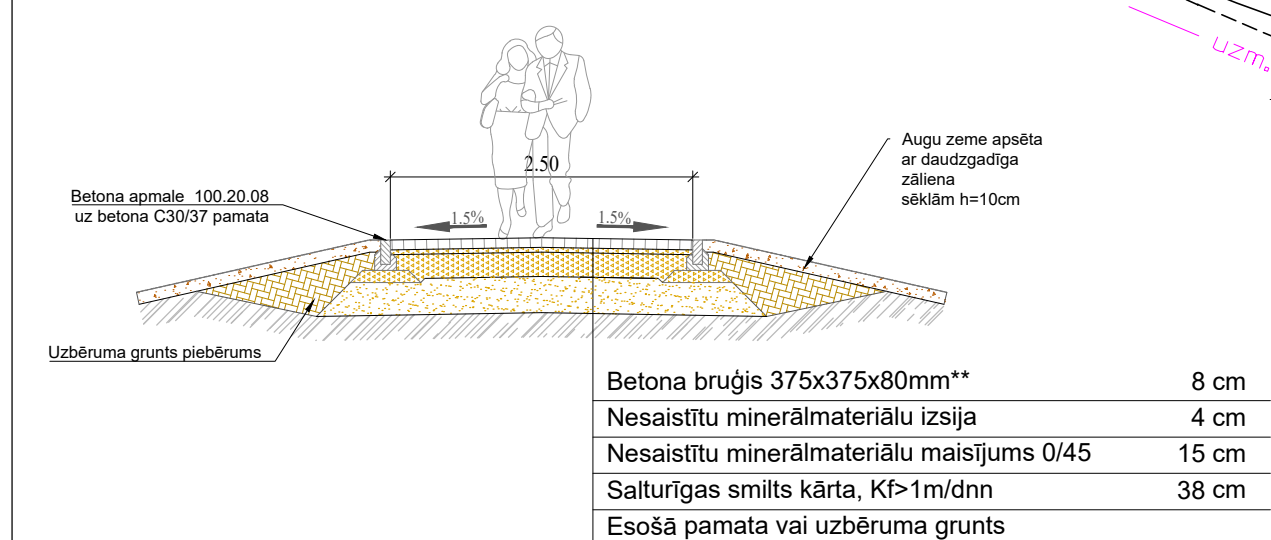

PIEZĪMES:


- Uzmērīšana veikta 2025. gada 11.aprīlī
- LKS-92 TM koordinātu sistēma, mēroga koeficients 0.997165
- Latvijas normālo augstumu sistēma (LAS-2000.5).
- Uzmērīšana izstrādāta V.I. punkti: 6170 x=310624.330, y=507630.035, h=3.790 6129 x=310626.018, y=507630.035, h=4.525
- Nekustamā īpašuma kadastrālās kartes dati uz 10.04.2025.
- Dati iegūti portālā www.kadastrs.lv datne 4303350.edoc
- Saskaņā ar VZD sniegto informāciju zemes vienību robežas ir attēlotas attēlotā zemes kadastrālās uzmērīšanas un vietējā ģeodēziskā tīkla precizitātei un var nesakrist ar situāciju plānā.
- Objekta platība - 0.91ha.
- Topogrāfiskie apzīmējumi ir attēloti attēlotā Ministru kabineta noteikumu Nr.281 1.pielikuma.

Rīgas valstspilsētas pašvaldības Pilsētas attīstības departaments
Topogrāfiskais plāns reģistrēts Rīgas valstspilsētas pašvaldības augstas detalizācijas topogrāfiskās informācijas datubāzē ar Nr. 20250708TP0894 DA-25-27976-sd
Rīgas valstspilsētas pašvaldības Pilsētas attīstības departaments, Dzirnavu iela 140, Rīga, LV-1050,tālrunis: +371 67012947, e-pasts: pad@riga.lv, www.rdpad.lv

	Pasūtītāja adrese: Latgales apkaime (Krasta iela)	
	Administratīvā teritorija: Rīga	
ZeTopo, SIA	Pasūtītāja: SIA "Jūmalas Mežaparkis"	
L. 2020.04.01	Pasūtījuma ID: ZT-2025-057	
Informācija par projekta izstrādi	Pasūtītāja: SIA "Jūmalas Mežaparkis"	
sertificētais mērnieks Jānis Krūziņš (cert.nr. AC0324)	Mērogs: 1:500	
vadītājs J.Krūziņš	11.04.2025.	
sert.mērnieks J.Krūziņš	11.04.2025.	
Topogrāfiskais plāns		Lapas 1
		Lapa 1

Inženierkomunikāciju turētāju saskaņojumi					
Inženierkomunikāciju turētājs	Inženierkomunikācija	Paraksts	Datums	Saskaņotājs	Piezīmes
AS"Sadales tīkls"	vid un zemsprieguma elektroapgādes tīkli	edoc	11.04.2025.	S.Šanina	P-136947
SIA"Tel"	elektronisko sakaru tīkli	edoc	11.04.2025.	A.Savickis	PN-354398
AS"Gaso"	gāzes tīkli	edoc	14.04.2025.	E.Rubina	Nr.23.1-16/3101
Rīgas valstspilsētas pašvaldības Pilsētas attīstības departaments	Rīgas valstspilsētas pašvaldības Pilsētas attīstības departaments	e-pasts	11.04.2025.	A.Žilcova-Zinins	2025/529-N
VAS"Latvijas Valsts radio un televīzijas centrs"	elektronisko sakaru tīkli	edoc	16.04.2025.	I.Fārenhorste-Mikāne	BA-49322
SIA BITE Latvija Latvija	elektronisko sakaru tīkli	e-pasts	17.04.2025.	J.Baukerts	BTG_20250417 ID45864
SIA"RETN Baltic"	elektronisko sakaru tīkli	e-pasts	25.04.2025.	A.Nikiforovs	Nr.1954/2025
SIA"Latvijas Mobilais Telefons"	elektronisko sakaru tīkli	e-pasts	11.04.2025.	E.Rubins	
Rīgas valstspilsētas pašvaldības Pilsētas attīstības departaments	lietus kanalizācijas tīkli	e-pasts	11.04.2025.	K.Bērziņš	
SIA "Rīgas ūdens"	ūdensapgādes tīkli un sadzīves kanalizācijas tīkli	e-pasts	16.04.2025.	E.Rubins	2025-7.6-N-592
Rīgas pašvaldības aģentūra "Rīgas digitālā aģentūra"	elektronisko sakaru tīkli	edoc	15.04.2025.	A.Gulbis	RDA-25-234-nd
AS "Rīgas siltums"	siltumtīkli	e-pasts	11.04.2025.	M.Gasjuļa	Nr.2024/514

Objekta izvietojuma shēma

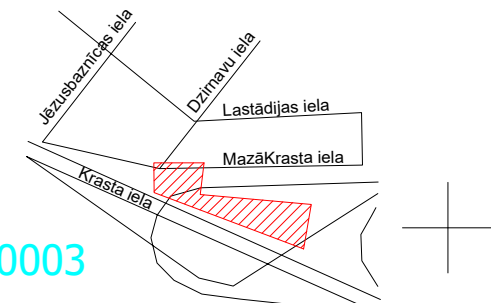

Mazā Krasta iela

3D žoga panelis



* Žoga panelis 3D, 50*200/4mm, ZN/, Krāsa - "antracīts" RAL7016, UV H=1.73m; Ø=4mm; L=2.5m, 208.0 m

3D žoga stabs




* Stabs taisnstūrveida, 40*60, ZN/KRĀSOTS, UV, cepurīte, Krāsa - "antracīts" RAL7016

3D vienviru vārti



* 3D Vienviru vārti, Kvadrātprofilu 1-viru vārt7.3D, Krāsa - "antracīts" RAL 7016, Locinox slēdzene H1.73 W1.2m

3D divviru vārti

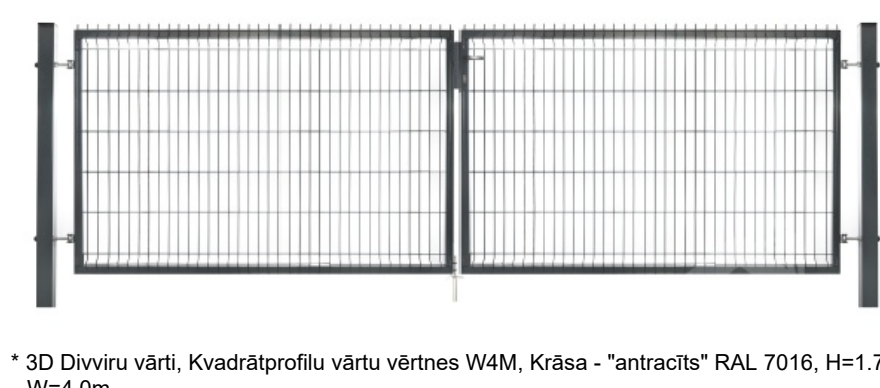

* 3D Divviru vārti, Kvadrātprofilu vārtu vērtnes W4M, Krāsa - "antracīts" RAL 7016, H=1.73 W=4.0m

SO2 - Sols ar atzveltni



STL000 - Statnis, sunu uzgaidīšanai



AU-S - Specializētais konteiners sunu izkārnījumiem



INFO_600 - Informācijas zīme




TFL2 - Ziņojuma dēlis



APZĪMĒJUMI

- Projektējamās teritorijas robeža
- Projektējamās teritorijas kadastra nr. 01000439999
- Projektējamais celiņš, 259.5m²
- Projektējamais žogs, 226.3 m, iezogotās teritorijas platība - 2377.9 m²
- Projektējamie divviru vārti, 1 gb.
- Projektējamie vienviru vārti, 3 gb.
- STL001 - Platforma, 1 gb.
- STL002 - Lēkšanas riņķis, 1 gb.
- STL003 - Lišanas trube, 1 gb.
- STL011 - Uzkāpšanas platforma, rampa, 1 gb.
- STL004 - Līdzsvara rampa, 1 gb.
- STL010 x12 - Slalom, 1 gb.
- STL008 - Tālākšanas barjera, 1 gb.
- STL007 - Augstlēkšanas barjera, 1 gb.
- STL009 - Lēkšanas siena, 1 gb.
- STL005 - Rampa, asimetriska, 1 gb.
- STL000 - Statnis, sunu uzgaidīšanai, 3 gb.
- SO2 - Sols ar atzveltni, 3 gb.
- AU-S - Specializētais konteiners sunu izkārnījumiem, 3 gb.
- INFO_600 - Informācijas zīme, 3 gb.
- TFL2 - Ziņojuma dēlis, 1 gb.
- 2.50 - Projektējamās augstuma atzīmes


STL002 - Lēkšanas riņķis

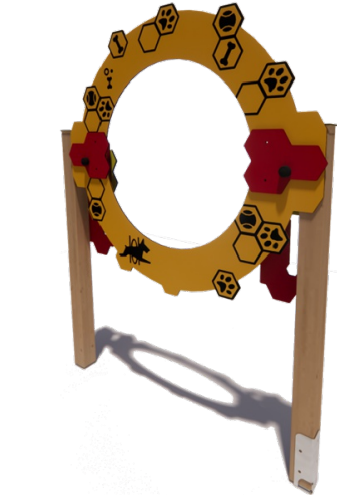

STL001 - Platforma



STL003 - Lišanas trube

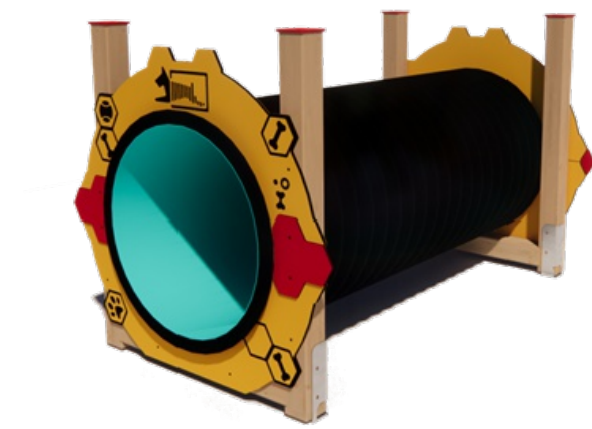

STL011 - Uzkāpšanas platforma, rampa



STL004 - Līdzsvara rampa




STL010 x12 - Slalom



STL008 - Tālākšanas barjera



STL007 - Augstlēkšanas barjera

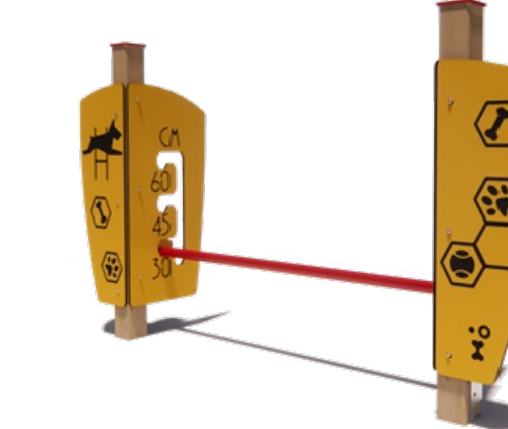

STL009 - Lēkšanas siena



STL005 - Rampa, asimetriska



X=310550
Y=507650

- PIEZĪMES**
- * Zīmējumus nedrīkst mērit. Lasīt rakstos izmērus.
 - * Izmēri un augstuma atzīmes dotas m.
 - * Būvuzņēmējam jāpārbauda dabā esošo konstrukciju dimensijas un stāvoklis, jāinformē Arhitekts par atkāpēm no zīmējumiem.
 - * Jebkuras izmaiņas vai atkāpes no projekta saskaņot ar Arhitektu.

Objekts: Projekta dokumentācijas izstrāde un autoruzraudzība diviem suņu pastaigu laukumiem Rīgā, Daugavas labajā krastā - Krasta iela

Būvniecības ierosinātājs: Rīgas valstspilsētas pašvaldība

Pasūtījuma Nr.: 25-07_PR

Būvprojekta izstrādātājs:

Lejnieks projekta izstrādātājs SIA "Lejnieks projekta izstrādātājs" Baložu iela 33-29, Rīga LV-1048 Būvkomersanta reģistrācijas Nr. 0947-R www.lbjarhitektura.lv

Lapas nosaukums: Projekta daļa GP

Generālrīksts: Stadija Paskaidrojuma raksts

Mērogs: 1:250 Lapas Nr. GP-01

Būvprojekta daļas vadītājs: M.Lejnieks

Izstrādāja: S.Ērgle

Lapas formāts: A1 Lapas caurejošais Nr.