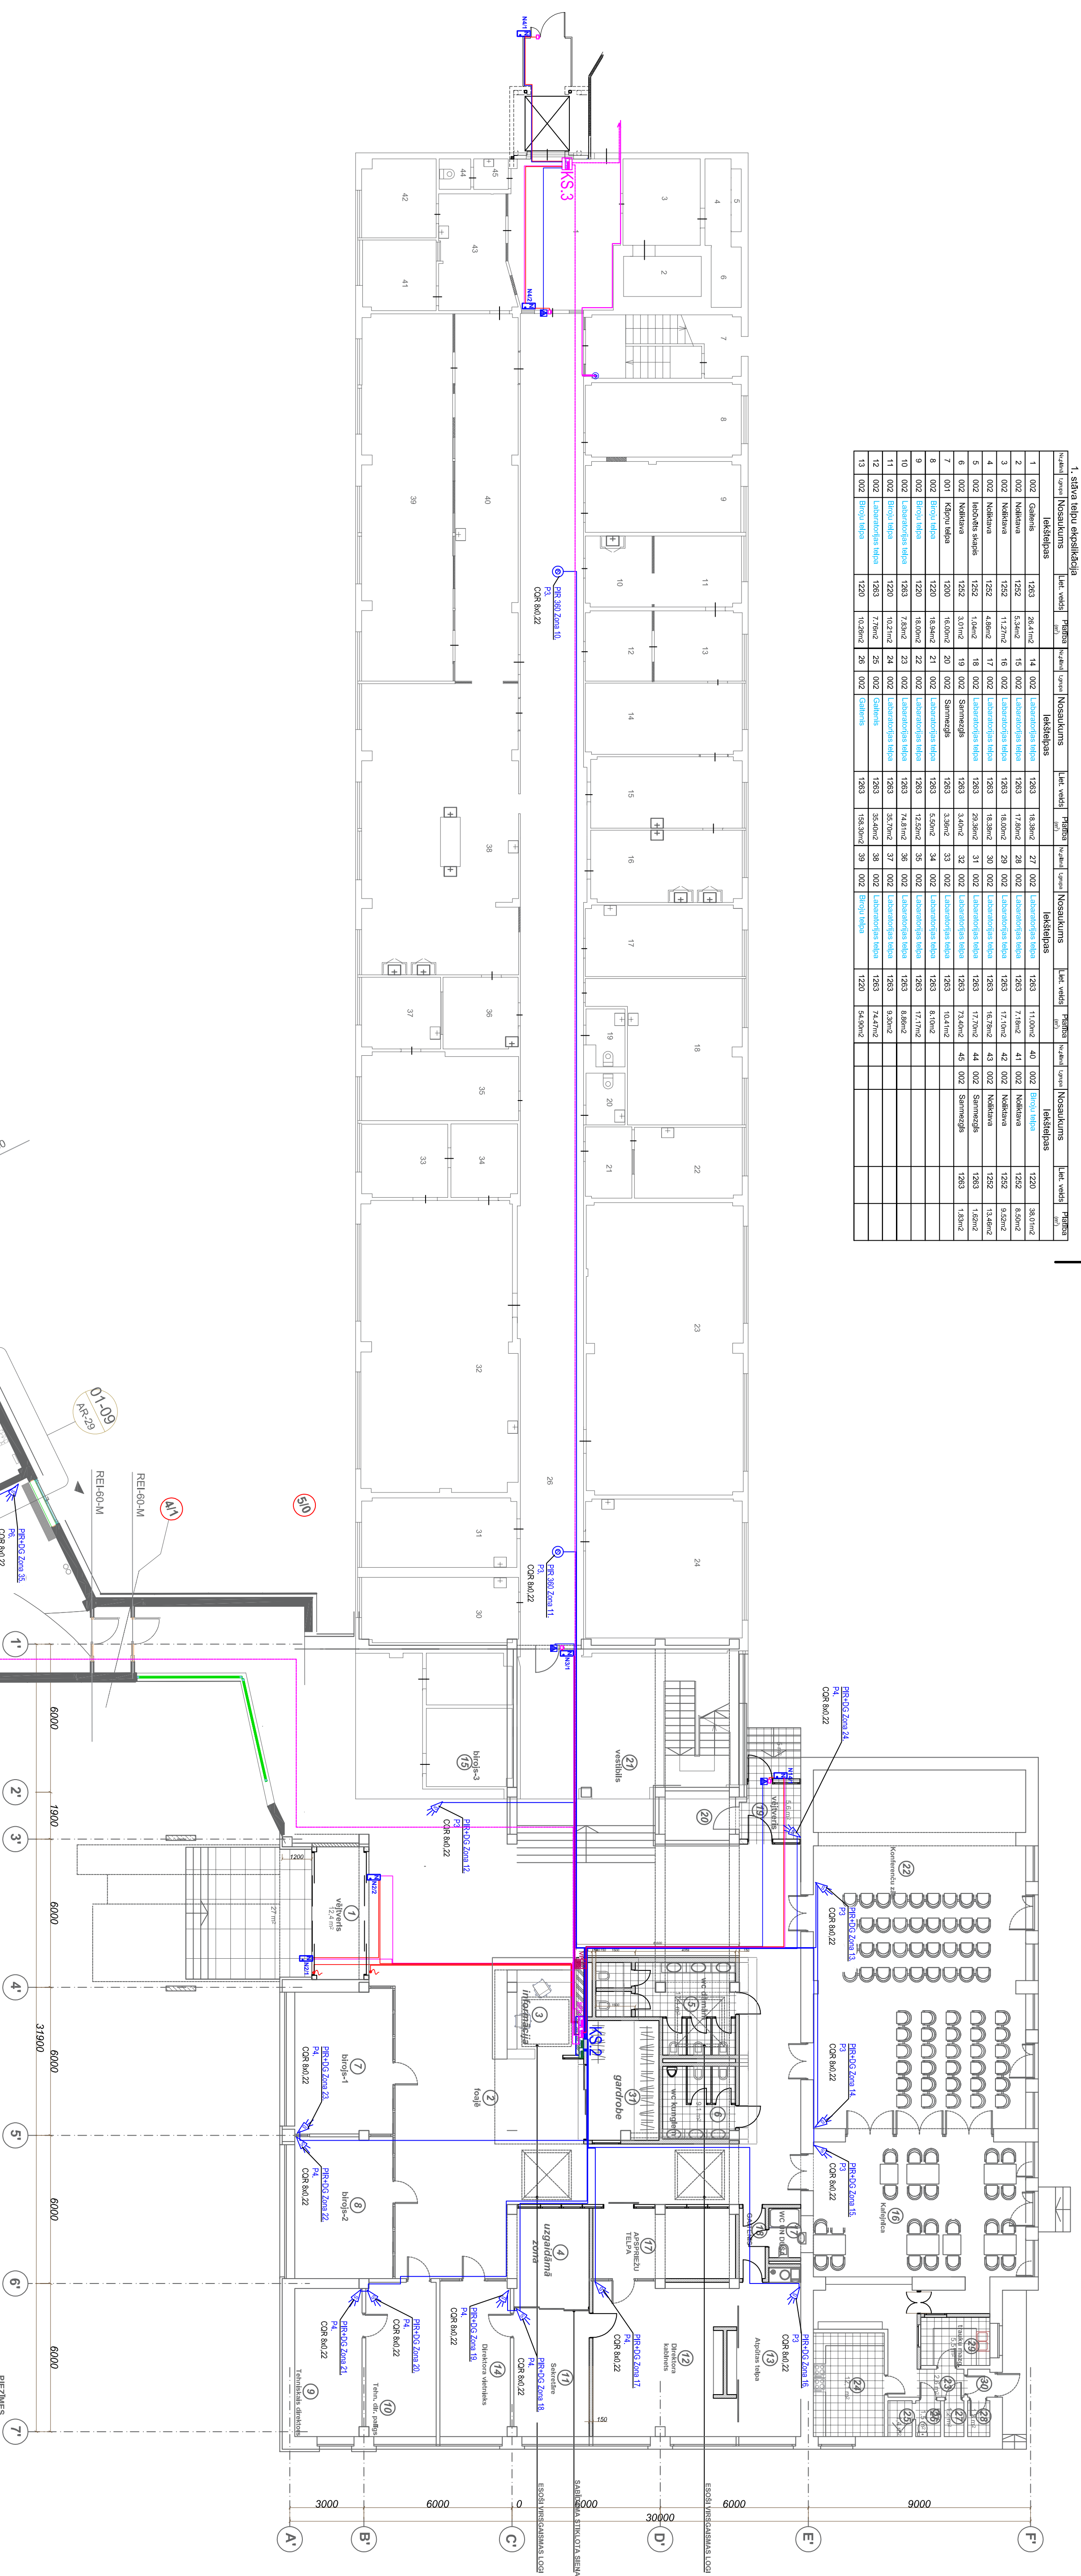


[illegible]


[illegible][illegible]