


JUMTA PLĀNS
M 1:100

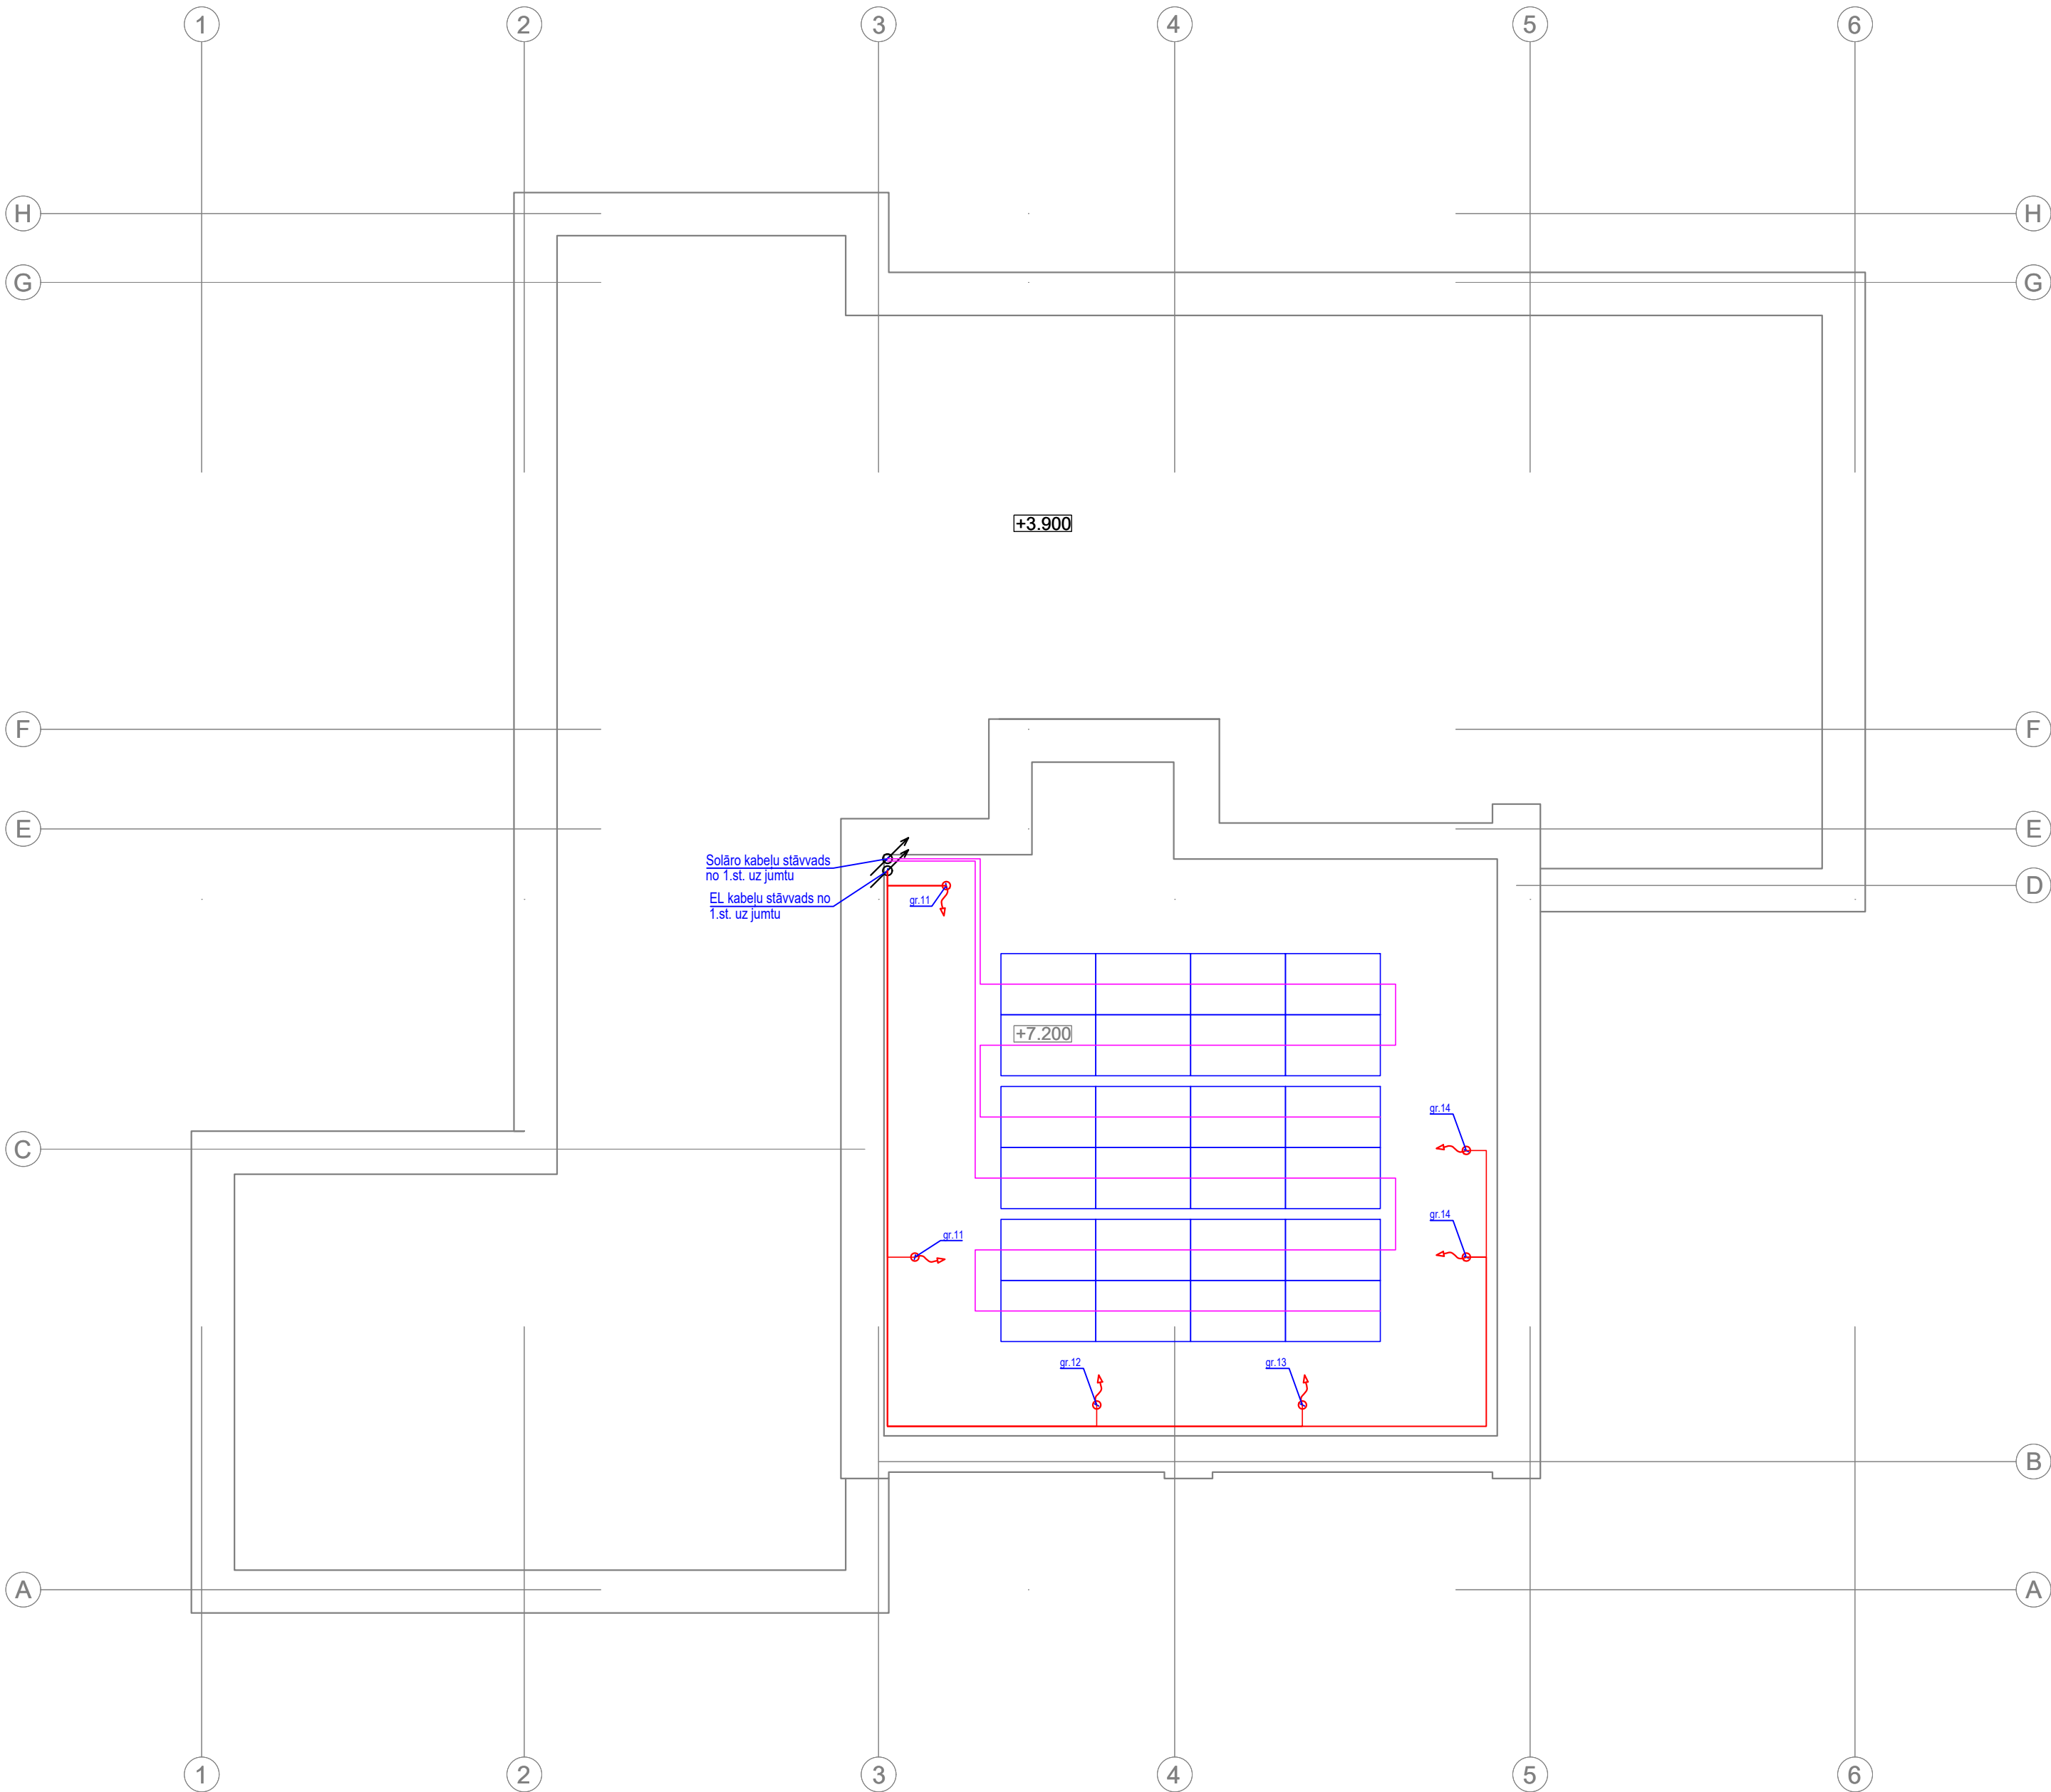

PIEŅEMTIE APZĪMĒJUMI

- Gaismeklis Nr.1, LED, iebūvējams, griestu, 225mm, 2325lm, 23W, CRI 80, 4000K, 100.000h, IP44 / Feilo Sylvania 0030331 START DOWNLIGHT 225 IP44 2325LM 840
- Gaismeklis Nr.2, LED, iebūvējams (ar * - virsapmetuma), griestu, 600x600, 3600lm, 36W, CRI 80, 4000K, 100.000h, IP40 / Feilo Sylvania 0042184 START Panel UGR19 600x600 3600Lm 840 LILO
- Gaismeklis Nr.3, LED, iebūvējams, griestu, 600x600, 4000lm, 36W, CRI 80, 4000K, 100.000h, IP40 / START PANEL UGR19 600X600 4000LM 840 LILO, 0042187
- Gaismeklis Nr.4, LED, iebūvējams (ar * - virsapmetuma), griestu, 600x600, 4800lm, 43W, CRI 80, 4000K, 100.000h, IP40 / START PANEL UGR19 600X600 4800Lm 840 LILO, 0042831
- Gaismeklis Nr.5, LED, virsapmetuma, griestu, 330mm, 2500lm, 24W, CRI 80, 4000K, 58.000h, IP54 Feilo Sylvania 0043512 START SURFACE SLIM IP54 ROUND 2500LM 2CCT D WH
- Gaismeklis Nr.6, LED, virsapmetuma, griestu, 400mm, 3975lm, 35W, CRI 80, 4000K, 58.000h, IP54 Feilo Sylvania 0043513 START SURFACE SLIM IP54 ROUND 3975LM 2CCT D WH
- Gaismeklis Nr.7, LED, virsapmetuma, lineārs, 1200mm, 4600lm, 35W, CRI 80, 4000K, 100.000h, IP65 / Feilo Sylvania 0046370 START Waterproof Slim 1200 IP65 4600lm 840
- Gaismeklis Nr.8, LED, virsapmetuma, lineārs, 1200mm, 4600lm, 35W, CRI 80, 4000K, 100.000h, IP65 / Feilo Sylvania 0046370 START Waterproof Slim 1200 IP65 4600lm 840
- Gaismeklis Nr.9, LED, virsapmetuma, 2500lm, 24W, 4000K, 50.000h, IP66, IK10 / START SURFACE IP66 2500LM 840 IK10 BLK 0049019
- evakuācijas modulis "Izeja"
- kabelu izvads 230V
- kabelu izvads 400V
- elektroapgādes sadalne
- tīkla invertors
- elektroapgādes kabelu trase
- solāro kabelu trase
- grupas numurs sadalnē
- kabelu stāvvads
- solārais panelis

- VISPĀRĪGAS PIEZĪMES:**
- Pirms darbu uzsākšanas iepazīties ar pilnu projekta dokumentāciju.
 - Pa jumtu guldāmus kabelus, ievērt aizsargcaurīlēs visā garumā.

Atbildīgais projektētājs: Siltie Nami Silti un Energoefektīvi Reģ. Nr. 40103925867, Būvkom. Reģ. Nr.12954, Bērnieku iela 22, Rīga, LV-1006 info@siltienami.lv, +371 22547997	Projektētājs: SIA Ceļu inženieru birojs Būvkom. Reģ. Nr.14750, Matīsa iela 78a, Rīga, LV-1009	Objekts: Kaunatas pagasta pārvaldes ēkas energoefektivitātes uzlabošana Adrese: Rāznas iela 38, Kaunata, Kaunatas pagasts, Rēzeknes novads
Dat. 02.12.2022.	Pasūtītājs: Rēzeknes novada pašvaldības Kaunatas apvienības pārvalde Reģ. nr. 40900027411	Stadija Lapa Lapas
B.p.d.v. Modris Nalivaiko	Pasūt. nr. Arhiva nr. Mērogs	
Izstrādāja Modris Nalivaiko	Rasējums: Jumta plāns	10/11/2022-1 12/22 1:100