


VENTILĀCIJA.
2. STĀVA PLĀNS.

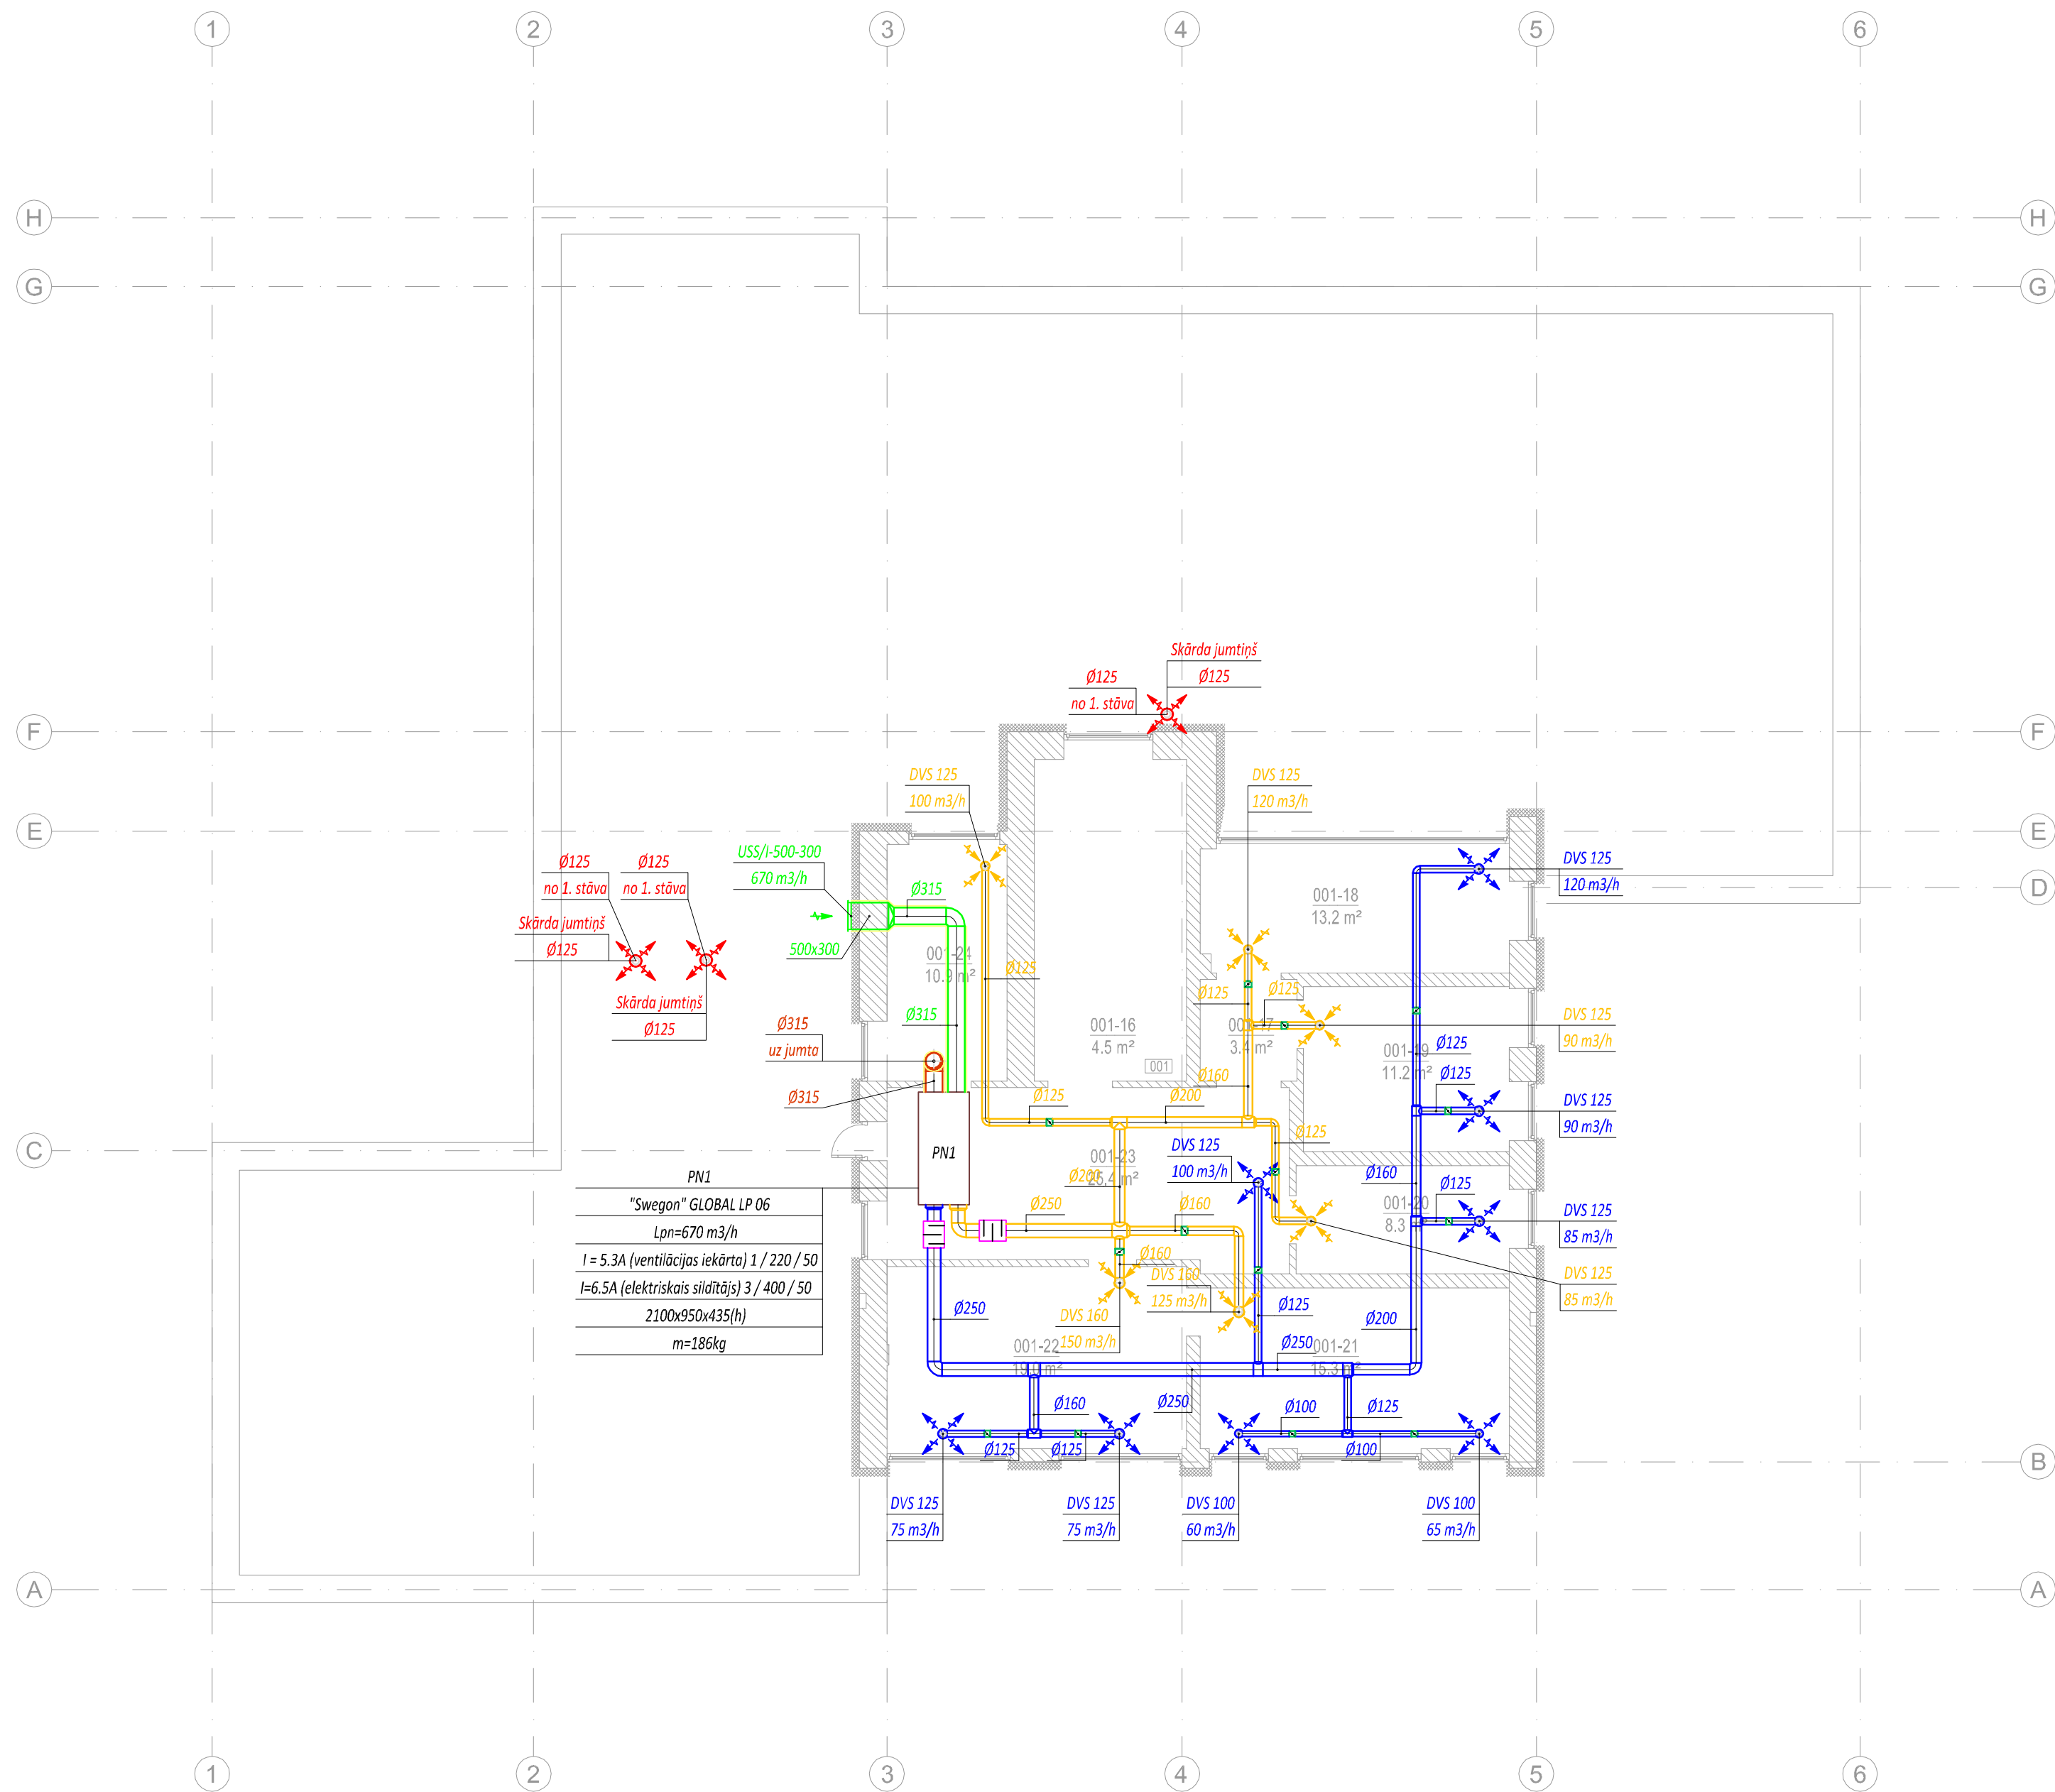

Telpu eksplikācija

Telpas Nr.	Telpas nosaukums	Platība m ²
Telpu grupas kad. apz.		
786200503030003 001		
001-16	Kāpņu telpa	4.5
001-17	Iekštelpa	3.4
001-18	Kabinets	13.2
001-19	Kabinets	11.2
001-20	Kabinets	8.3
001-21	Kabinets	15.3
001-22	Iekštelpa	19.0
001-23	Koridors	25.4
001-24	Kabinets	10.9
KOPĀ 1.STĀVĀ:		85.1
PAVĪSAM KOPĀ:		167.7

APZĪMĒJUMI

-  - gaisa pieplūdes kanāls
-  - gaisa nosūces kanāls
-  - gaisa ieņemšanas kanāls ar izolāciju, $b=32\text{mm}$
-  - gaisa izmešanas kanāls ar izolāciju, $b=32\text{mm}$
-  - gaisa nosūces kanāls
-  - pieplūdes gaisa virziens
-  - nosūces gaisa virziens
-  - ieņemšanas gaisa virziens
-  - izmešanas gaisa virziens
-  - nosūces gaisa virziens
-  - vārsts plūsmas regulēšanai
-  - ugunsdrošais vārsts
-  - trokšņu slāpētājs
-  - gaisa vada izmērs
-  - difuzora marka, difuzora izmērs (mm)
-  - gaisa daudzums

PIEZĪMES VENTILĀCIJAI:

1. Ventilācijas sistēmu gaisa ieņemšanas un iziešanas gaisa vadus paredzēts pārklāt ar porgumijas siltumizolāciju, $b = 32 \text{ mm}$.
2. Pieplūdes / nosūces difuzoru un restiņu augstuma atzīmes, krāsu un precīzu atrašanās vietu saskaņot ar galveno arhitektu un interjera dizaineri būvniecības laikā.
3. Gaisa ieņemšanas un izmešanas restiņu augstumus saskaņot ar galveno arhitektu un dizaineri būvniecības laikā.
4. Pirms būvdarbu veikšanas, atvērumus sienās un pārsegumos saskaņot ar sertificētu būvkonstruktoru un pārbaudīt to atbilstību pēdējiem AVK plāniem.
5. Ventilācijas iekārtu un komponentu atrašanās vietas telpās parādītas nosacīti, pirms būvdarbu veikšanas, to atrašanās vietu, piesaistīs saskaņot ar galveno arhitektu un interjera dizaineri.
6. Ventilācijas sistēmu difuzoru un restiņu dizainu, marku un rāzotāju saskaņot ar galveno arhitektu un interjera dizaineri būvniecības laikā.
7. Ventilācijas sistēmu tīrīšanas lūku dizainu, marku un atrašanās vietas saskaņot ar AVK-V daļas autoruzraugu, interjera dizaineru, galveno arhitektu un pasūtītāju būvniecības laikā.
8. Ventilācijas sistēmu izbūves laikā paredzēt esošo gaismekļu pārvietošanu gadījumā, ja tie tiek nosegti. Pārvietojot gaismekļus, nodrošināt normatīvi nepieciešamo maksimāli apgaismojuma līmeni.
9. Ventilācijas sistēmu izvadus piekārtajos griestos precīzēt autoruzraudzības kārtā. Interjera projekta griestu apdares ieviešanu risinājumos nemīt vērā projektējamo izvadū atrašanās vietas.

Abdalīdzinis projektētājs:		Projekta izstrādātājs:		Objekts un adrese: Kaunatas pagasta pārvaldes ēkas energoefektivitātes uzlabošana. Rāznas iela 38, Kaunata, Kaunatas novads, Rēzeknes novads				
 Siltie Nami ESB un Energoatbilstība Reģ. Nr. 40103025967, Būvkom. Reģ. Nr. 12954, Būvniecību lēm. Nr. 22, Rīga, LV-1006 info@siltienami.lv +371 225475997		 MKUBAS Reģ. Nr. 40203065088, Būvkom. Reģ. Nr. 13754, Lubānas iela 98, Rīga, LV-1073 janis_magurs@mkubas.lv +371 28731356						
Dat.	23.05.2023			Pasūtītājs:	Rēzeknes novads pašvaldības Kaunatas apvienības pārvalde. Rēg. Nr. 40900027411	Stadija	Lapa	Lapas
	V. Uzvārds	Paraksts				BP	AVK-V-3	
B.p.d.v.	J. Korps			Rasējums:	Ventilācija. 2.stāva plāns.	Pasūt. nr.	Arhīva nr.	Mērogs
Inženieris	J. Māgurs					10/11/22-1	12/22	1:100