


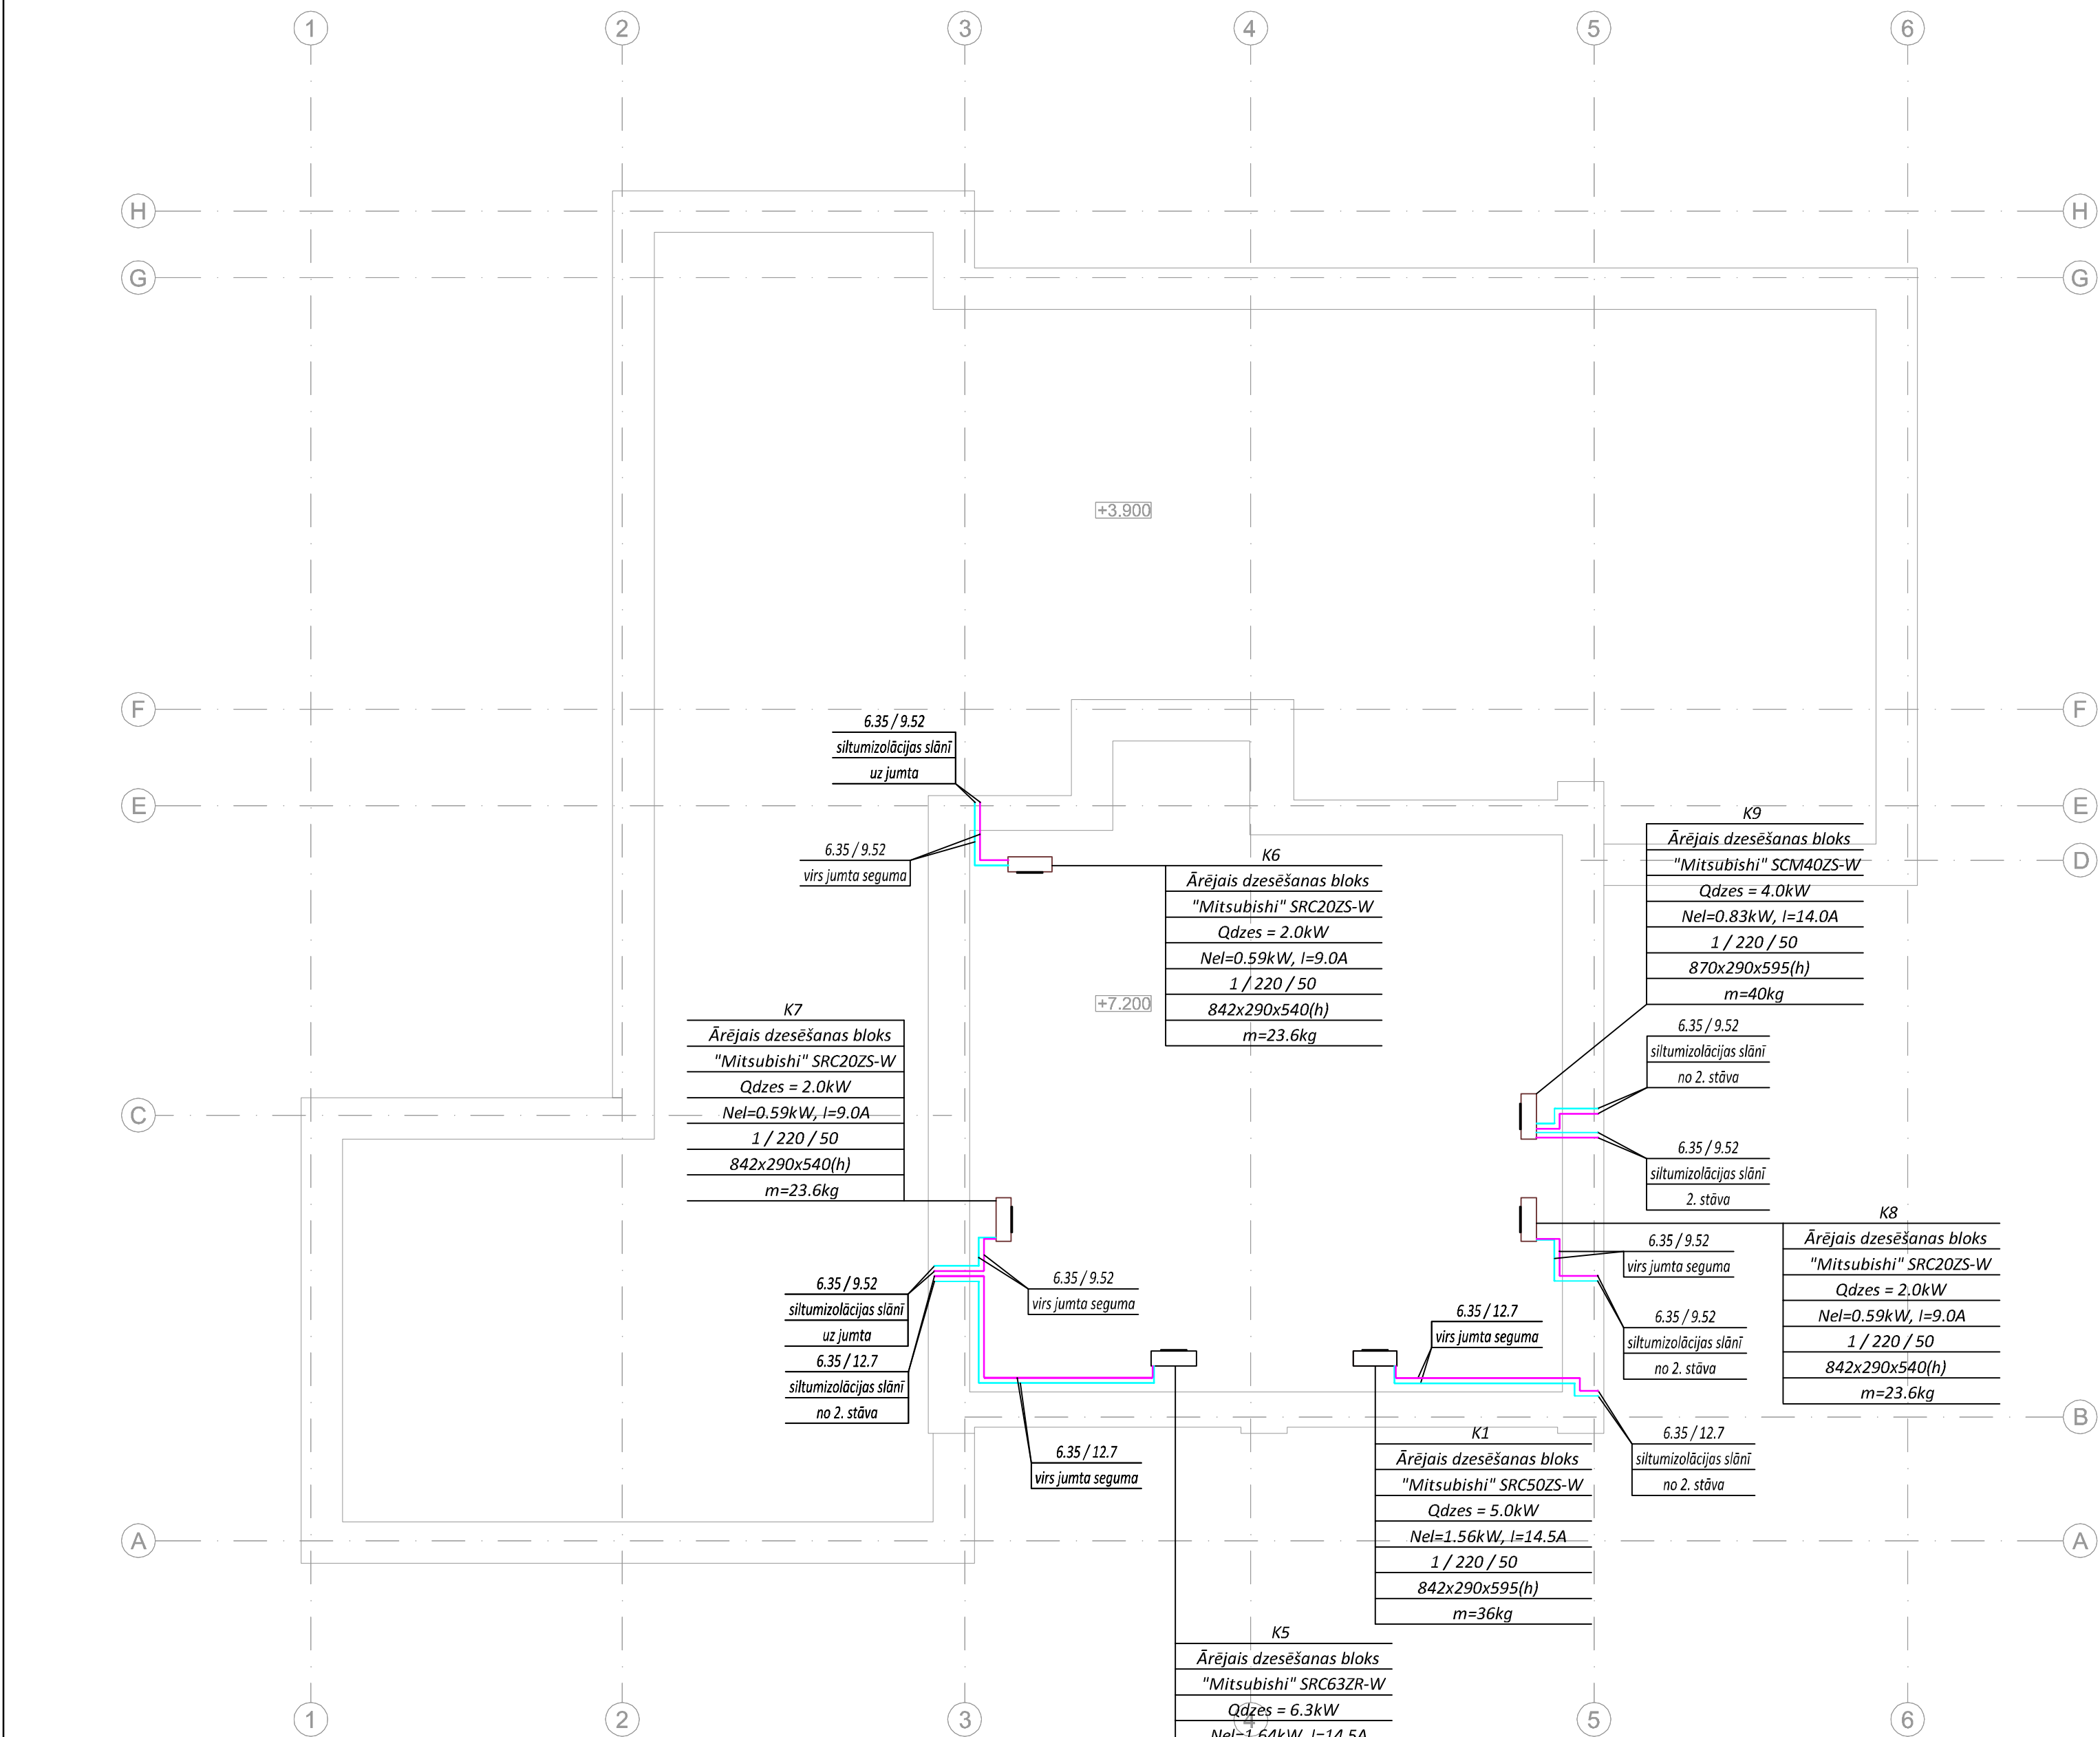

PIEZĪMES KLIMATA KONTROLEI:

- Klimta kontroles sistēmu caurules plānos uzrādītas nosācīti bez piesaistēm.
- Klimata kontroles sistēmu caurules paredzētas no rūpniecisko izolētām vara caurulēm ar izolāciju b=13mm.
- Klimata kontroles sistēmu freona caurules montēt pie griestiem un sienu konstrukcijās.
- Kondensāta novadišanu paredzēt paštecē vai ar sūkņu palīdzību (skatīt UK sadaļu).
- Kondensātu novadīt uz tuvāko kanalizācijas stāvvadu caur sifonu (skatīt UK sadaļu).
- Kondicionieru āra bloku uzstādīt pie ēkas fasādes uz antivibrācijas kronšteina.
- Klimata kontroles sistēmu pacēlumus un nolaidumus skatīt izometriskajās shēmās.
- Visas elektroiekārtas un cauruļvadus saņemēt.
- Pirms būvdarbu veikšanas, atvērumus sienās un pārsegumos saskaņot ar sertificētu konstruktoru un pārbaudīt to atbilstību pēdējiem AVK plāniem.
- Iekārtu un komponentu atrašanās vietas telpās parādītas nosacīti, pirms būvdarbu veikšanas, to atrašanās vietu saskaņot ar arhitektu un dizaineri.

Atbildīgais projektētājs:		Projekētājs:		Objekts un adrese: Kaunatas pagasta pārvaldes ēkas energoefektivitātes uzlabošana. Rāznas iela 38, Kaunata, Kaunatas pagasts, Rēzeknes novads		
Siltie Nami		Siltie Nami				
Dat.	20.05.2023	Pasūtītājs: Rēzeknes novada pašvaldības Kaunatas apvienības pārvalde. Rēg. Nr. 40900027411		Stadija	Lapa	Lapas
	V. Uzvārds	Paraksts		BP	AVK-K-4	
B.p.d.v.	J. Korps	Pasūtītājs: Rēzeknes novads		Pasūt. nr.	Arhīva nr.	Mērogs
Inženieris	J. Māgurs	Rasējums: Klimata kontrole. Jumta plāns.		10/11/22-1	12/22	1:100