


KLIMATA KONTROLE.
2. STĀVA PLĀNS.

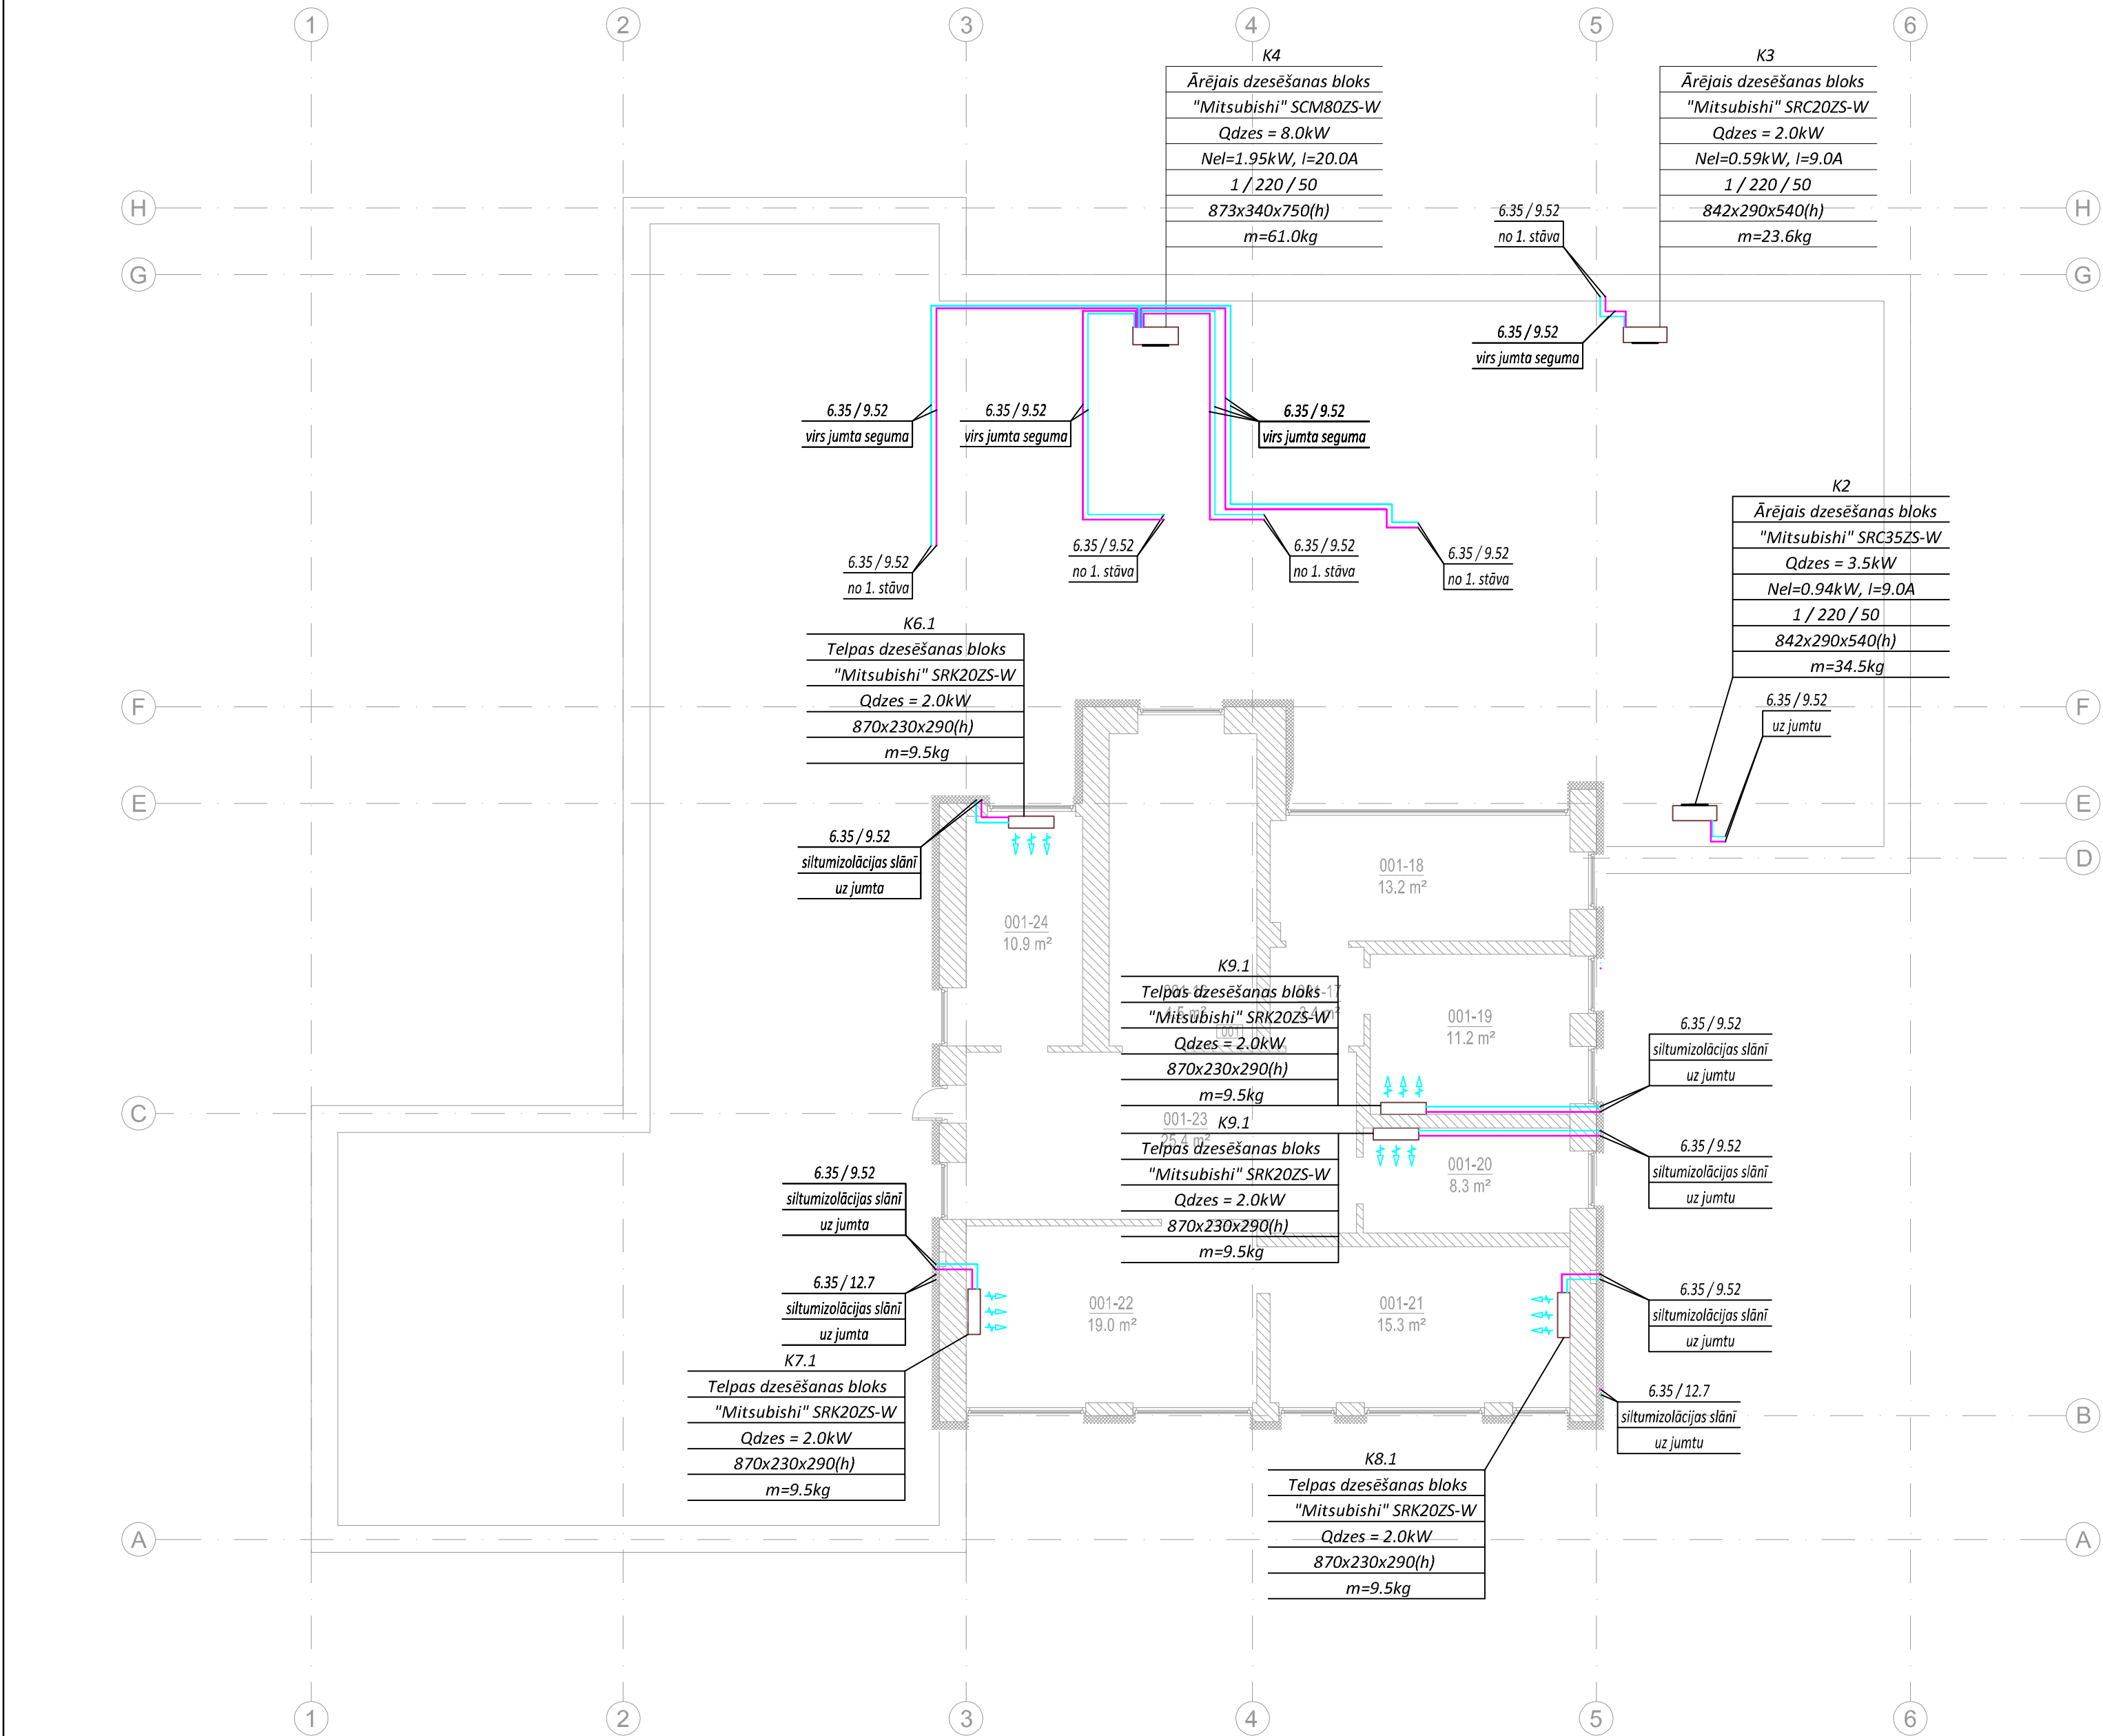

Telpu eksplikācija		
Telpas Nr.	Telpas nosaukums	Platība m²
Telpu grupas kad. apz. 78620050303003 001		
001-16	Kāpņu telpa	4.5
001-17	Iekštelpa	3.4
001-18	Kabinets	13.2
001-19	Kabinets	11.2
001-20	Kabinets	8.3
001-21	Kabinets	15.3
001-22	Iekštelpa	19.0
001-23	Koridors	25.4
001-24	Kabinets	10.9
KOPĀ 1.STĀVĀ:		85.1
PAVISAM KOPĀ:		167.7

APZĪMĒJUMI

— freona šķidruma cauruļvads
— freona gāzes cauruļvads
— sistēmas iekārtas

PIEZĪMES KLIMATA KONTROLEI:

- Klimata kontroles sistēmu caurules plānos uzrādītas nosacīti bez piesaistēm.
- Klimata kontroles sistēmu caurules paredzētas no rūpniecisko izolētām vara caurulēm ar izolāciju b=13mm.
- Klimata kontroles sistēmu freona caurules montēt pie griestiem un sienu konstrukcijās.
- Kondensāta novadišanu paredzēt paštecē vai ar sūkņu palīdzību (skatīt UK sadaļu).
- Kondensātu novadīt uz tuvāko kanalizācijas stāvvadu caur sifonu (skatīt UK sadaļu).
- Kondicionieru āra bloku uzstādīt pie ēkas fasādes uz antivibrācijas kronšteina.
- Klimata kontroles sistēmu pacēlumus un nolaidumus skatīt izometriskajās shēmās.
- Visas elektroiekārtas un cauruļvadus sazemēt.
- Pirms būvdarbu veikšanas, atvērumus sienās un pārsegumos saskaņot ar sertificētu konstruktoru un pārbaudīt to atbilstību pēdējiem AVK plāniem.
- Iekārtu un komponentu atrašanās vietas telpās parādītas nosacīti, pirms būvdarbu veikšanas, to atrašanās vietu saskaņot ar arhitektu un dizaineri.

Atbildīgais projektētājs:  Siltie Nami Siltum un Enerģijas Inženieri		Reģ. Nr. 40103025867, Būvkom. Reģ. Nr.12954, Bīķernieku iela 22, Rīga, LV-1008 info@siltienami.lv, +371 225473997	Projektētājs:  Siltie Nami Siltum un Enerģijas Inženieri	Reģ. Nr. 40203065088, Būvkom. Reģ. Nr.13754, Lubānas iela 66, Rīga, LV-1073 janis.magurs@mkuba.lv, +371 28731356	Objekts un adrese: Kaunatas pagasta pārvaldes ēkas energoefektivitātes uzlabošana. Rāznas iela 38, Kaunata, Kaunatas pagasts, Rēzeknes novads			
Dat.	20.05.2023	Pasūtītājs:			Stadija	Lapa	Lapas	
	V. Uzvārds	Paraksts	Rēzeknes novada pašvaldības Kaunatas apvienības pārvalde. Rēg. Nr. 40900027411			BP	AVK-K-3	
B.p.d.v.	J. Korps		Rasējums: Klimata kontrole. 2.stāva plāns.			Pasūt. nr.	Arhīva nr.	Mērogs
Inženieris	J. Māgurs					10/11/22-1	12/22	1:100