


2. STĀVA PLĀNS
M 1:100

Telpu eksplikācija

Telpas Nr.	Telpas nosaukums	Platība m²
Telpu grupas kad. apz. 78620050303003 001		
001-16	Kāpņu telpa	4.5
001-17	Iekštelpa	3.4
001-18	Kabinets	13.2
001-19	Kabinets	11.2
001-20	Kabinets	8.3
001-21	Kabinets	15.3
001-22	Iekštelpa	19.0
001-23	Koridors	25.4
001-24	Kabinets	10.9
KOPĀ 1.STĀVĀ:		85.1
PAVISAM KOPĀ:		167.7

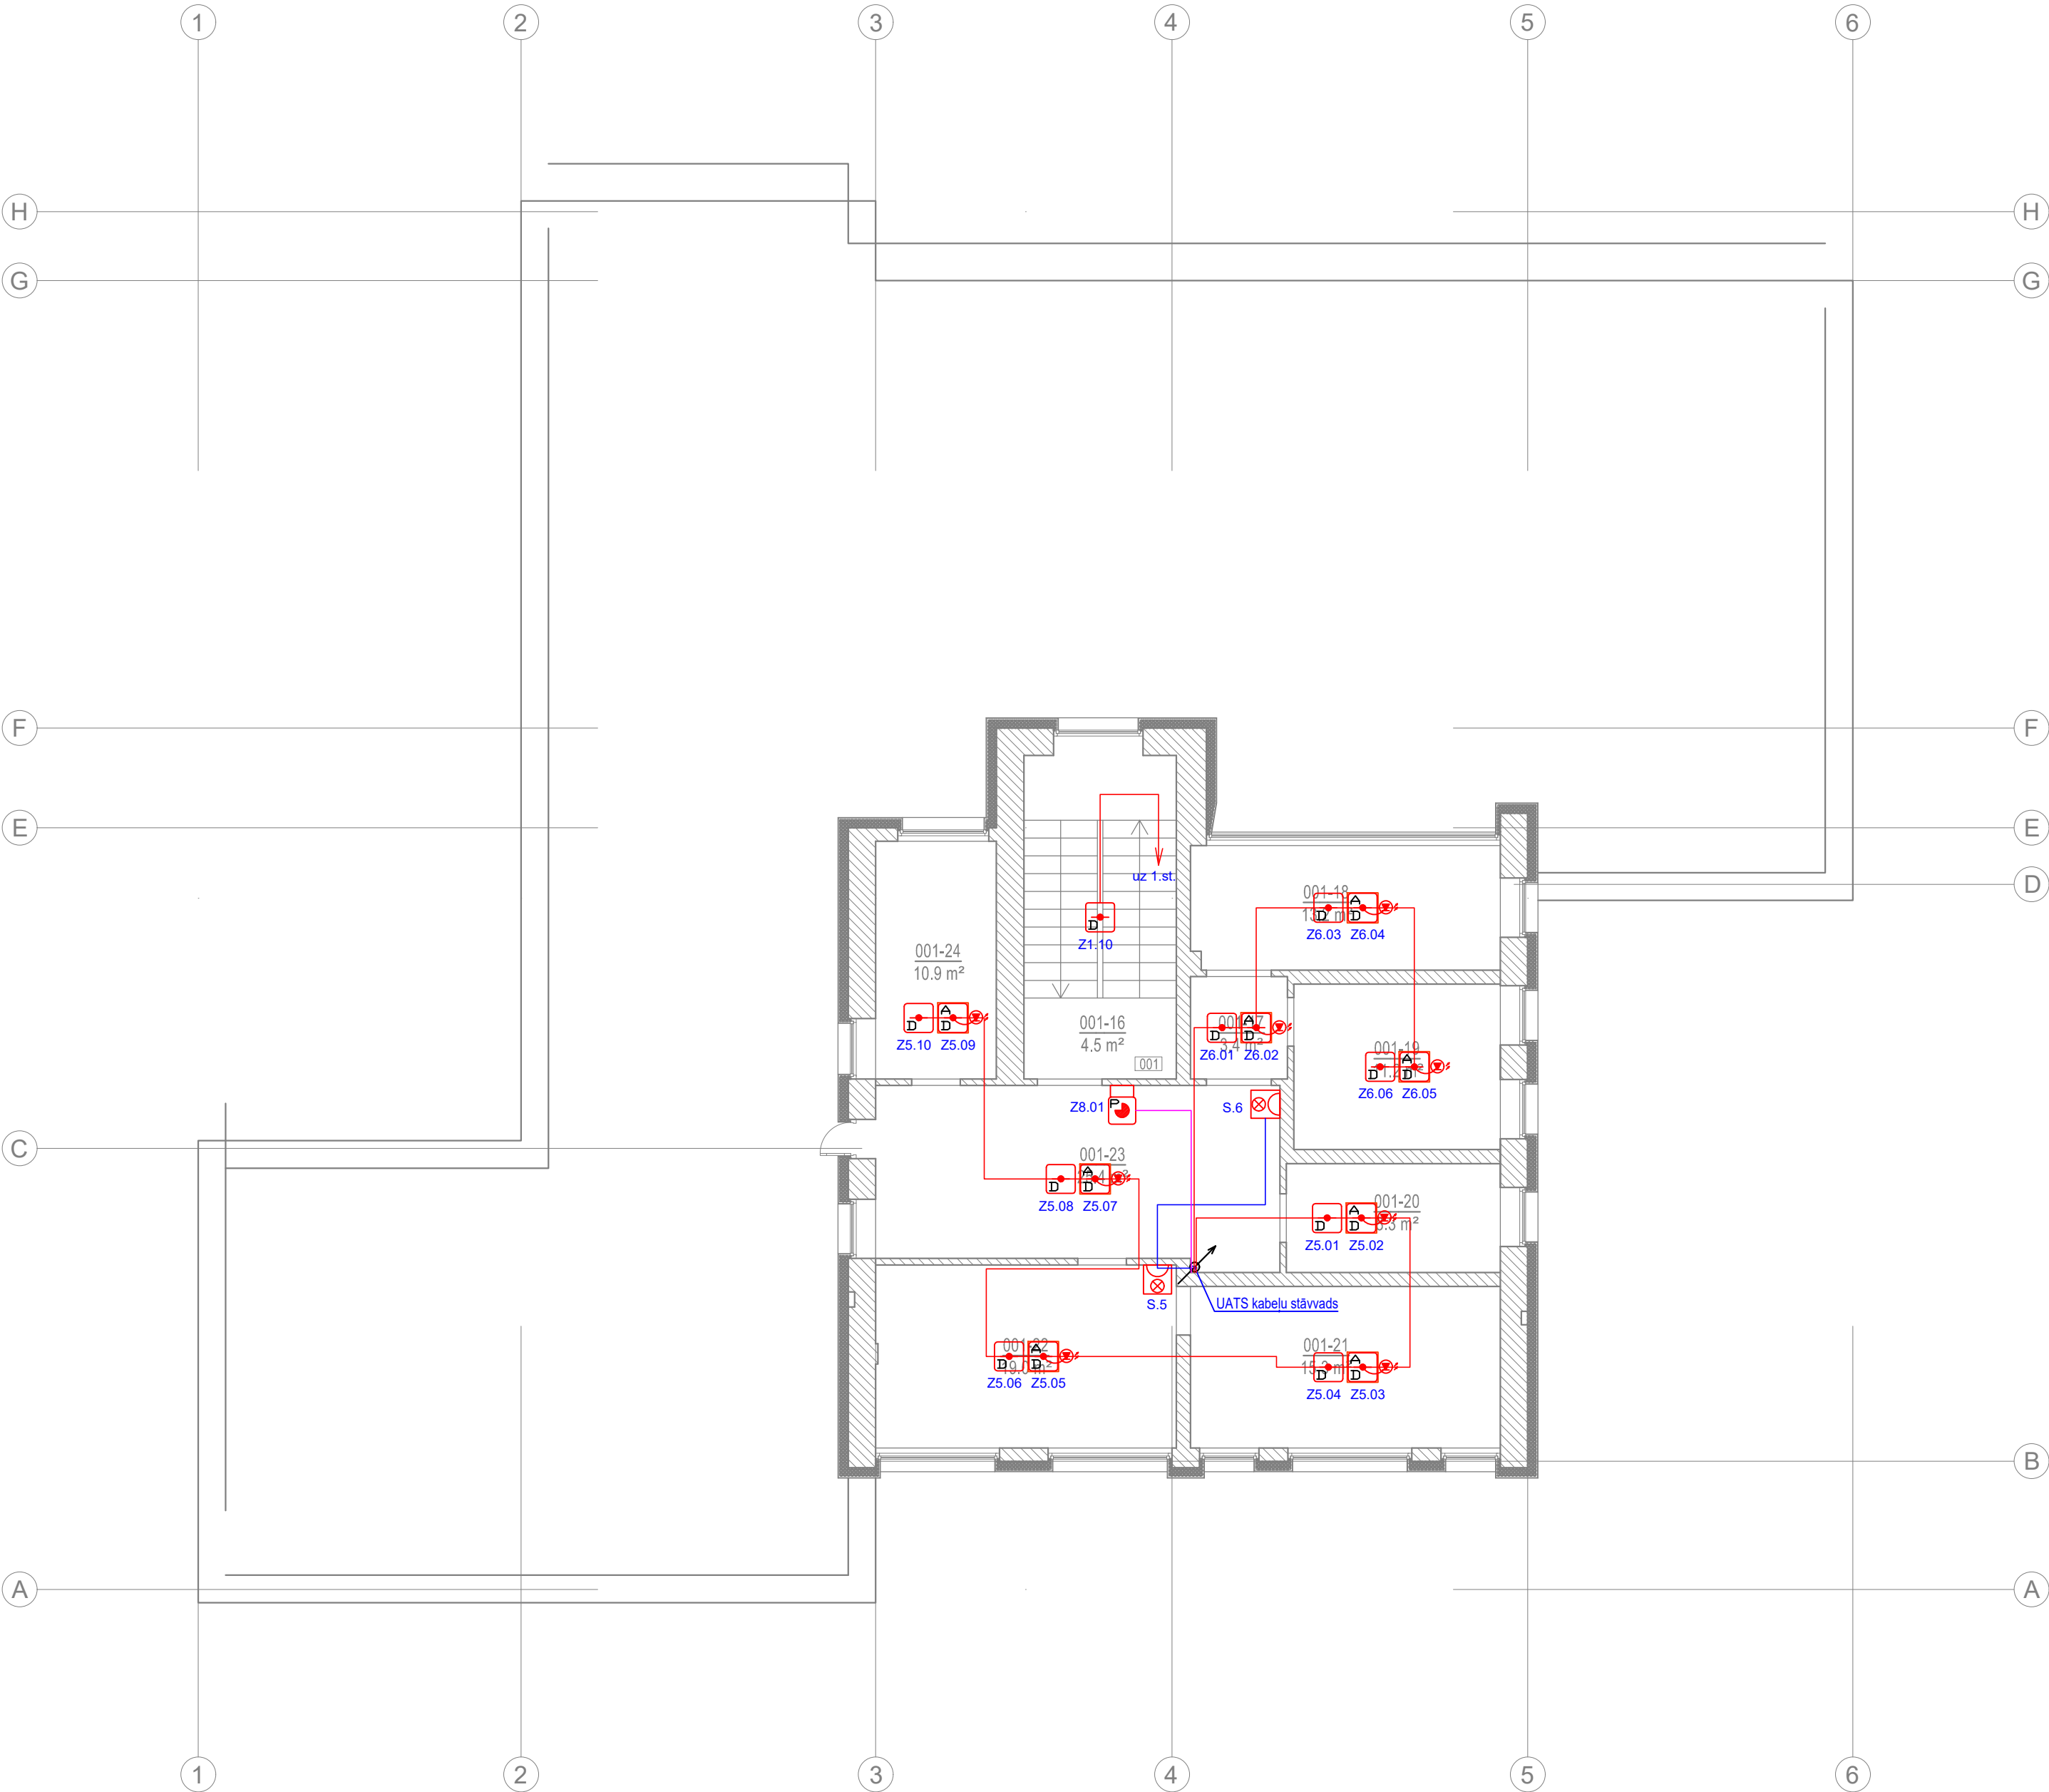

IZMANTOTIE APZĪMĒJUMI

- Dūmu detektors
- Virsgriestu dūmu detektors ar LED indikatoru
- Siltuma detektors
- Iekštelpu sirēna
- Āra sirēna
- Manuālā trauksmes iedarbināšanas ierīce
- UATS atkārtotājpanelis
- Elementa numurs
- Kabelis 180/E30 2x0.8+0.8
- Kabelis 180/E30 2x1.0+1.0
- Kabelis 180/E30 4x0.8+0.8
- Starpstāvu kabelu stāvvads

Piezīmes:
Pirms būvdarbiem iepazīties ar pilnu projekta dokumentāciju.
Iekārtu 230V elektroapgādi skatīt EL daļā.
Montāžas laikā precizēt projektējamo zonu numurus.

Atbildīgais projektētājs:  Siltie Nami Silti un Energoefektīvi		Projektētājs: Reģ. Nr. 40103925867, Būvkom. Reģ. Nr. 12954, Bikernieku iela 22, Rīga, LV-1006 info@siltienami.lv, +371 22547997		Objekts: Kaunatas pagasta pārvaldes ēkas energoefektivitātes uzlabošana Adrese: Rāznas iela 38, Kaunata, Kaunatas pagasts, Rēzeknes novads				
Dat.		02.12.2022.		Pasūtītājs: Rēzeknes novada pašvaldības Kaunatas apvienības pārvalde Reģ. nr. 40900027411		Stadija	Lapa	Lapas
B.p.d.v.		Modris Nalivaiko		Rasējums: 2.stāva plāns		UATS-3		
Izstrādāja		Modris Nalivaiko				Pasūt. nr.	Arhīva nr.	Mērogs
						10/11/ 2022-1	12/22	1:100