


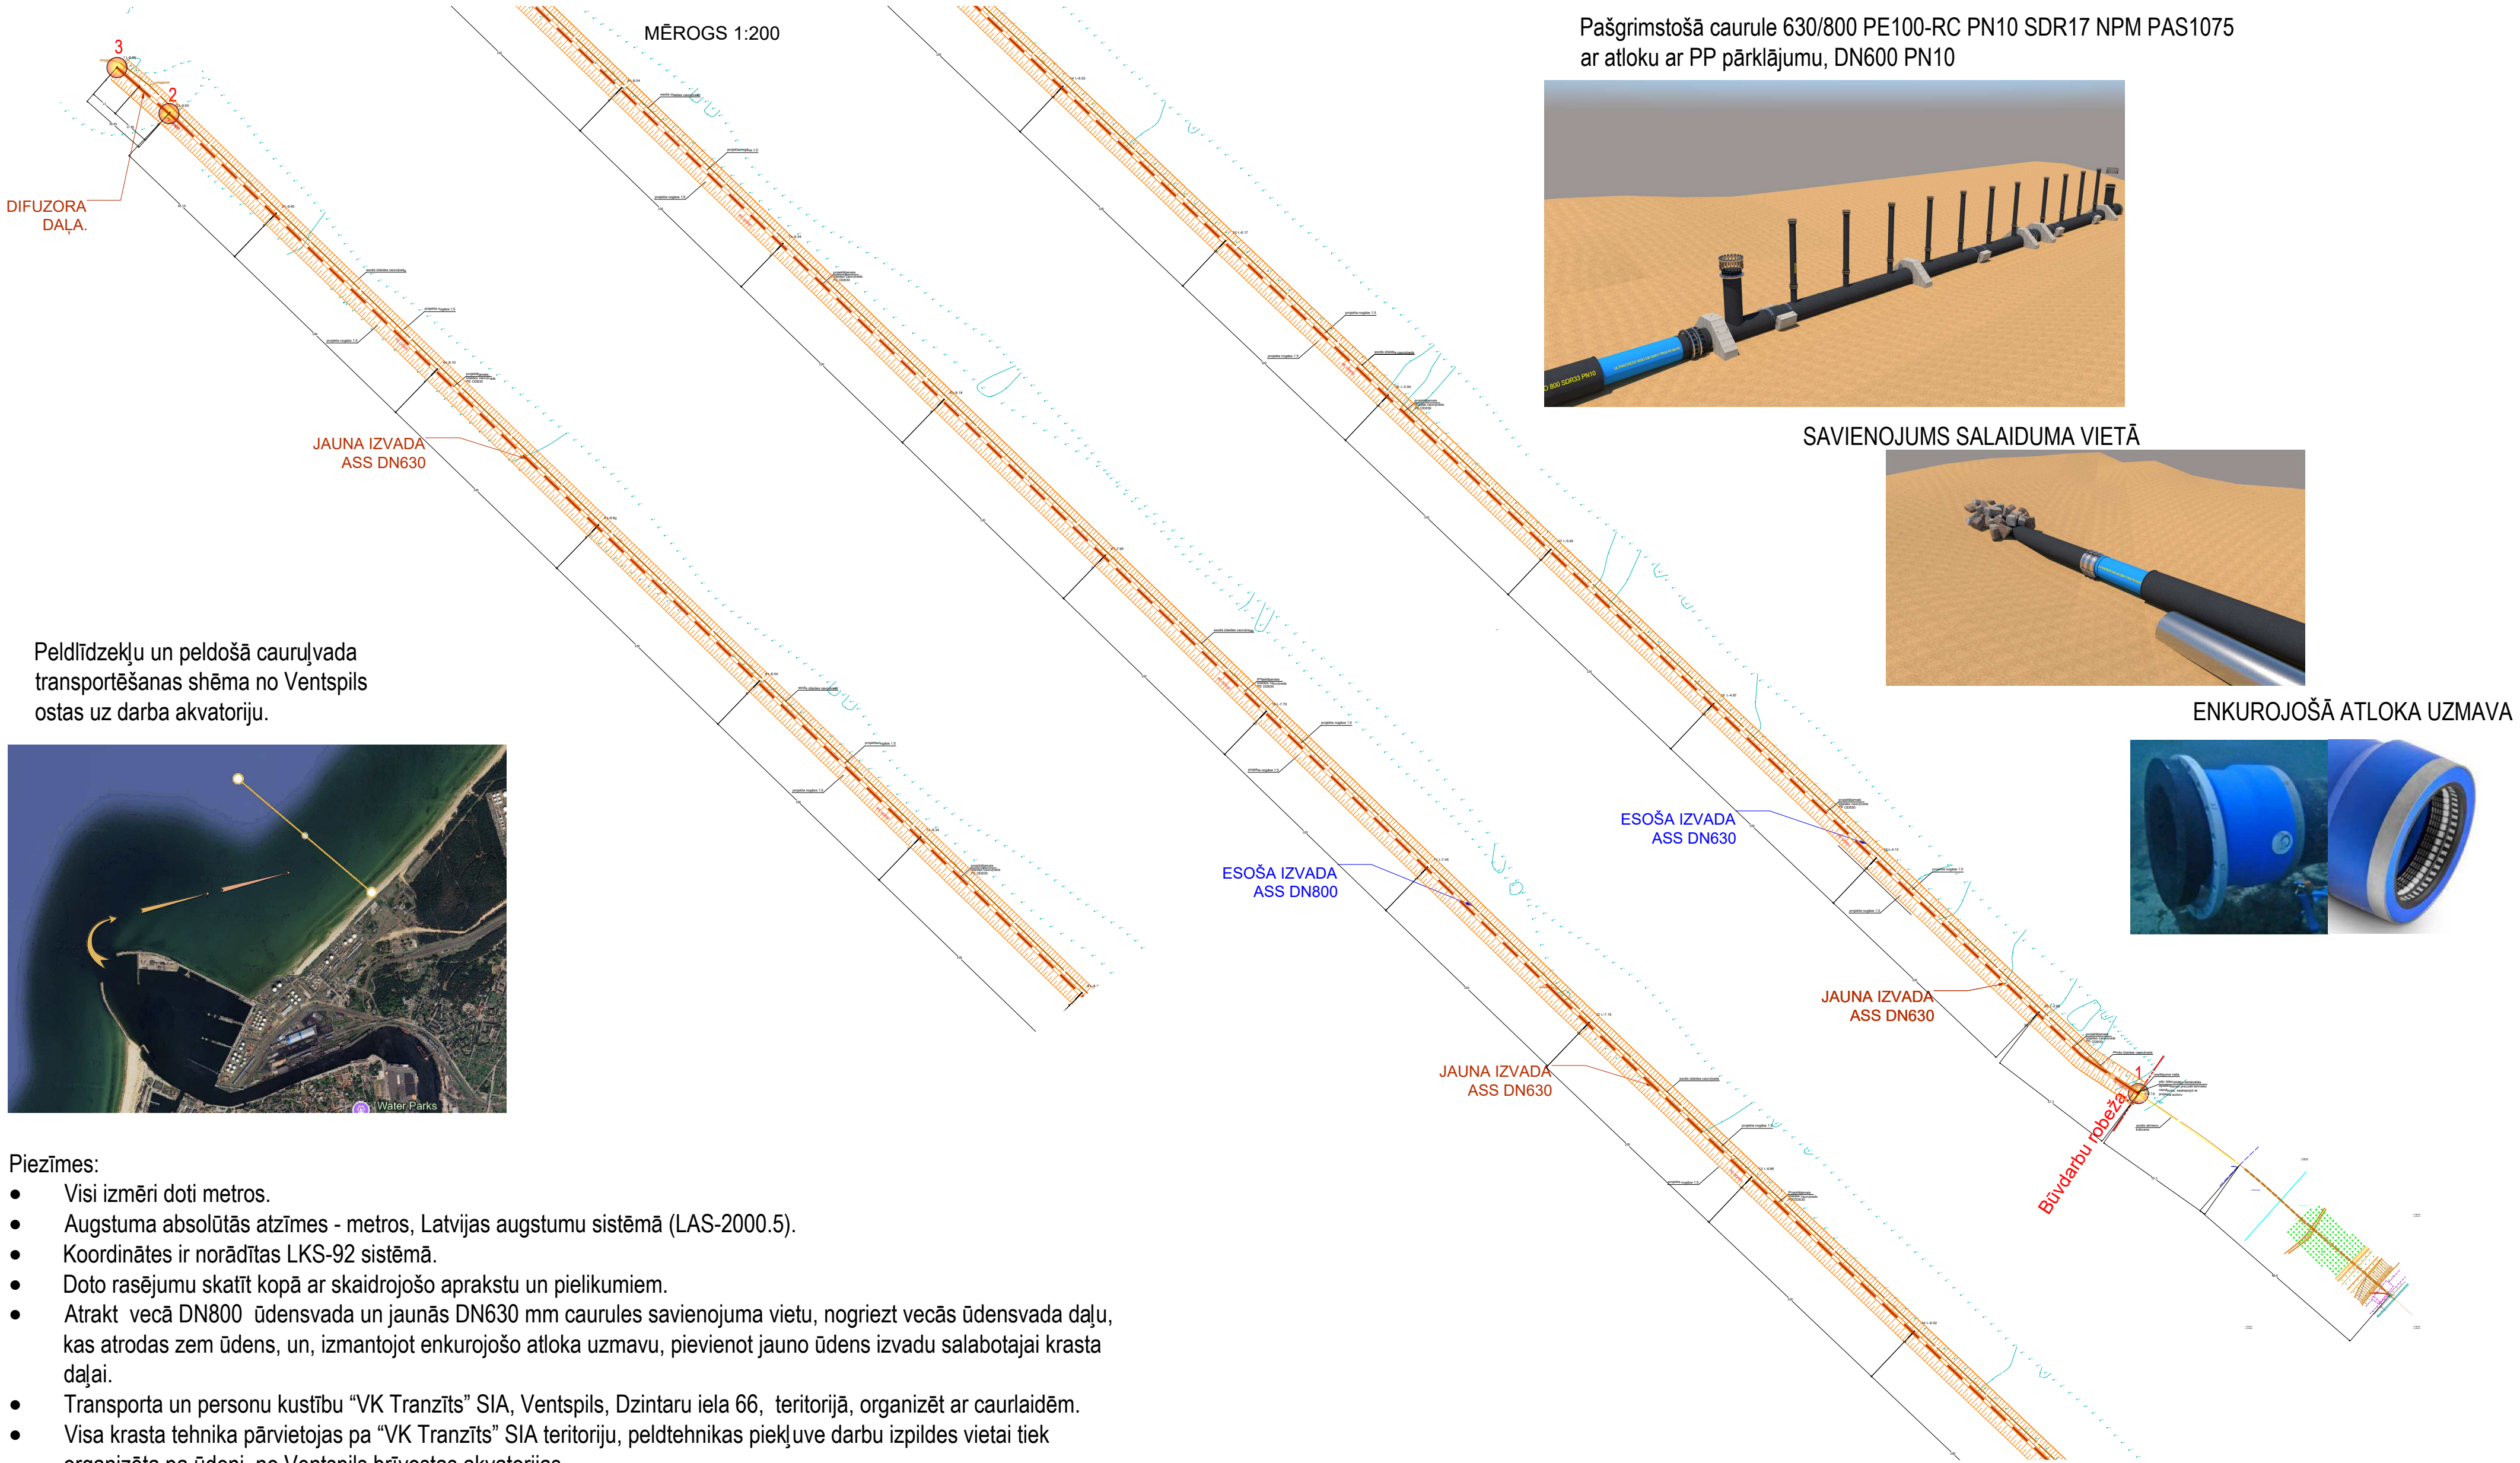

Pasūtītājs: PSIA "ŪDEKA", Reģ.Nr.41203000983, Talsu iela 65, Ventspils, LV - 3602						
Projektētājs: SIA „LAKALME”, Reģ.Nr. 40003379590, Dzirnīku iela 26, Mārupe, Mārupes nov., LV - 2167						
Projekts: Notekūdeņu un to dūņu apsaimniekošanas infrastruktūras attīstība Ventspilī, Nr. 2.2.1.1./1/24/A/002						
Būvobjekts: Attīrīto notekūdeņu izvada pārbūve Ventspilī (id.Nr. UDEKA2025/9)						
Amats	Uzvārds	Datums	DARBA ORGANIZĀCIJAS PROJEKTS		Nr. 47/2025	
Būvpr. vad.	J.Šepovalovs	08.2025			Mērogs: 1:200	
Projektēja	J.Šepovalovs	08.2025			Marka	Ras.Nr.
Ostu un jūras hidroehnisko būvju projektētājs	L. Evina	08.2025			DOP	2
					Lapas	