

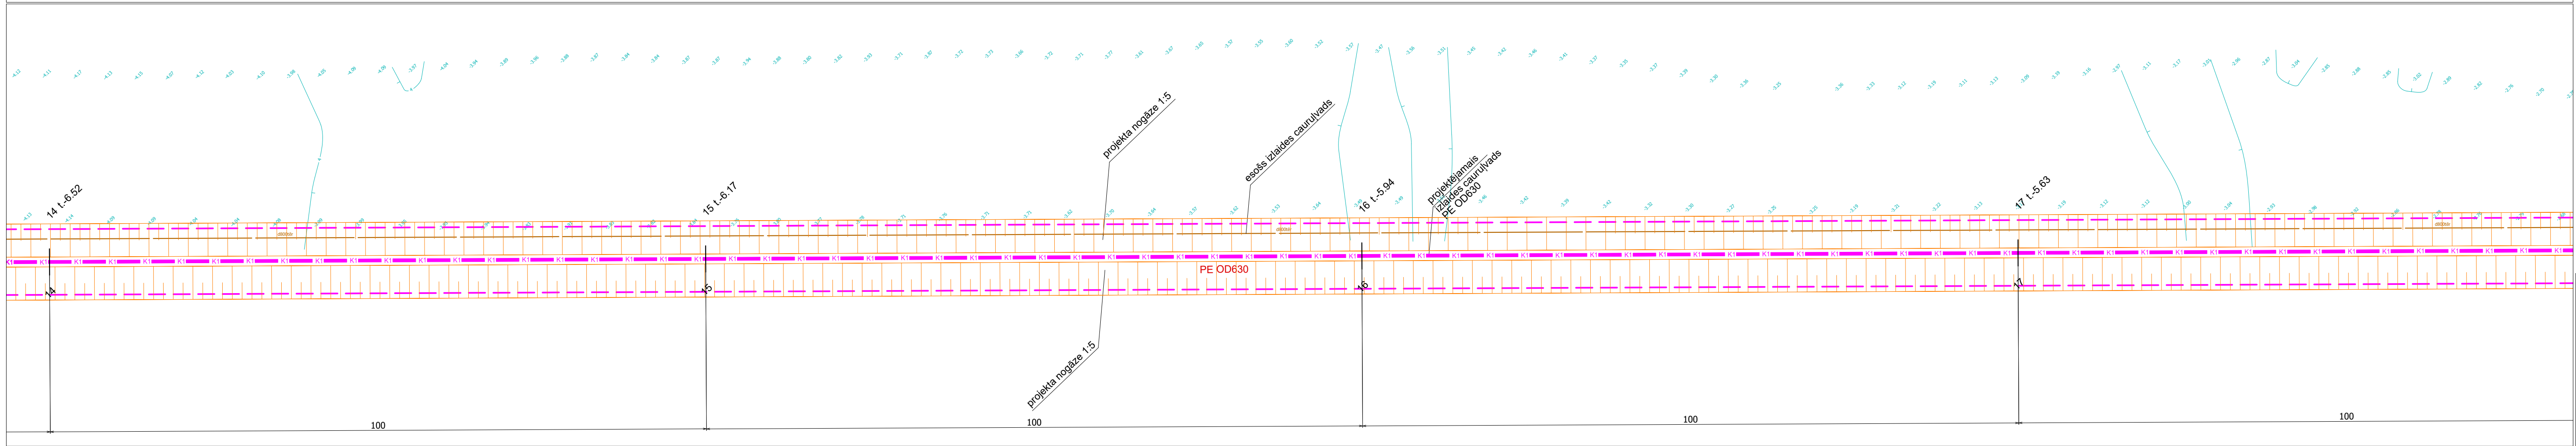


tirpin skatlapu UKT 2.3

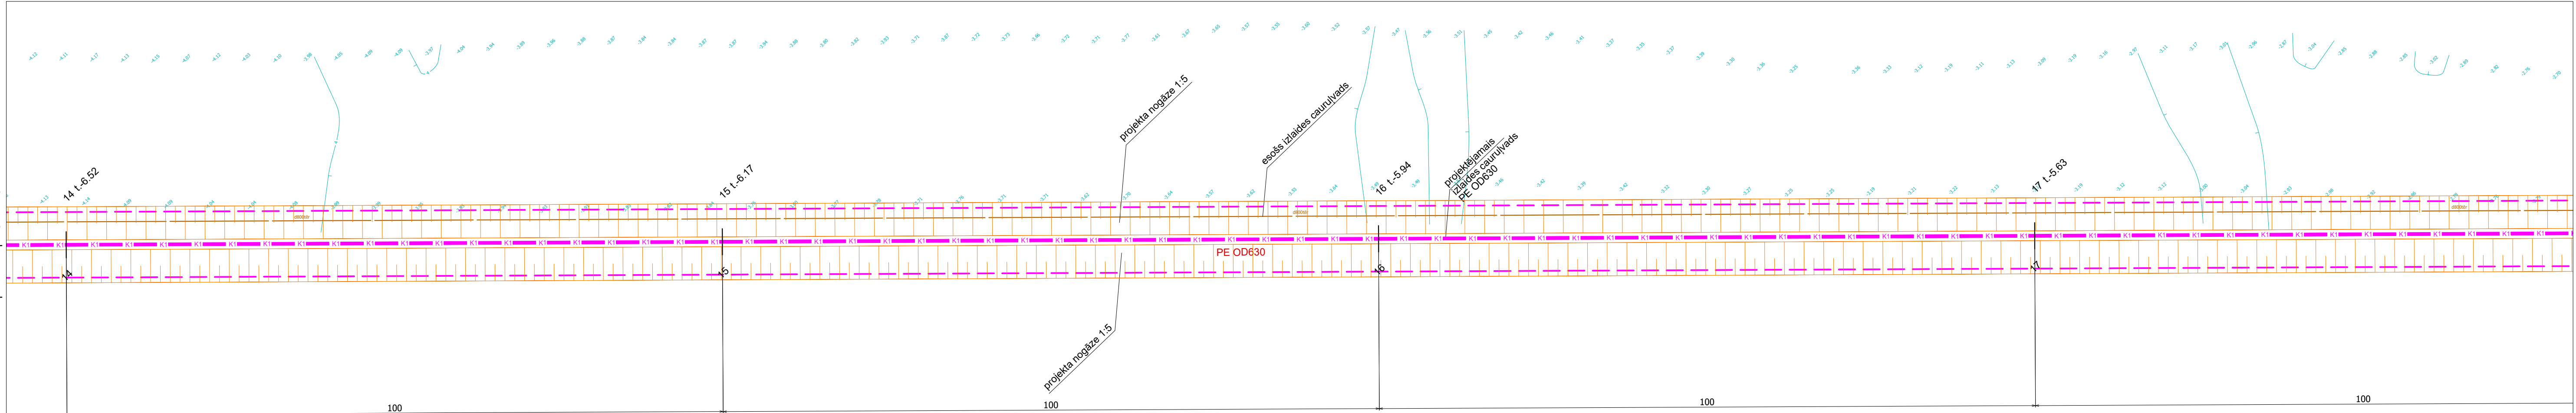

tirpin skatlapu UKT 2.4

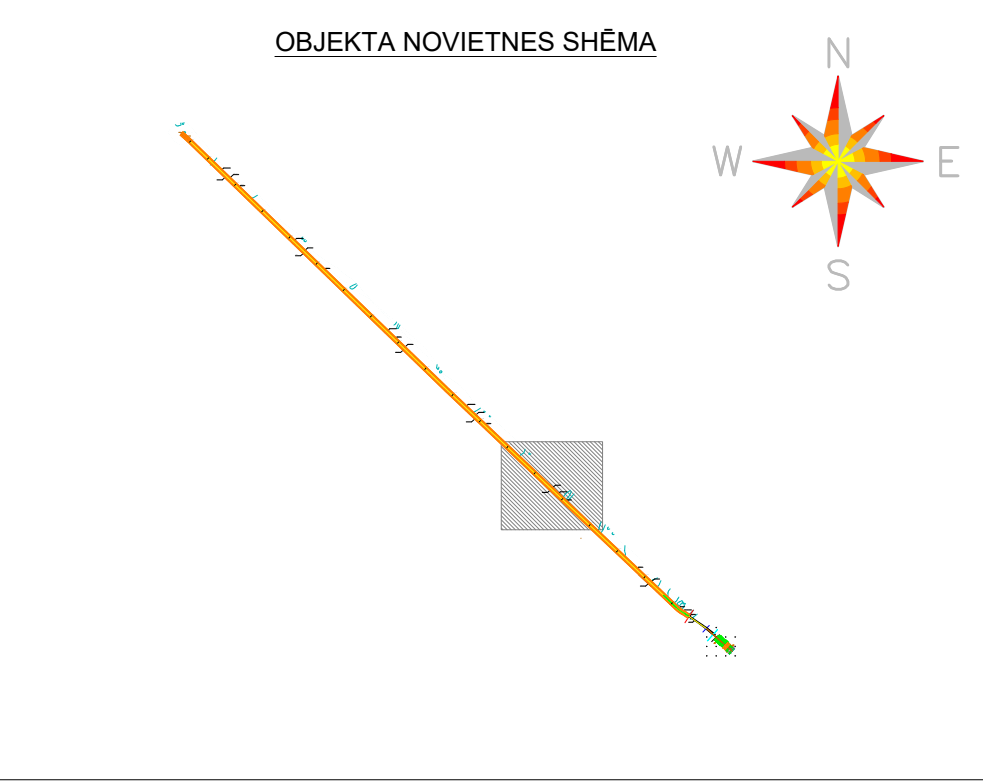

PIEŅĒMTIE APZĪMĒJUMI:
 K1 notekūdeņu izlaidis cauruļvads DN600

Pasūtītājs: PSIA "UDEKA", Reģ.Nr.41203000983, Talsu iela 65, Ventspils, LV - 3602				
Projektētājs: SIA „LAKALME”, Reģ.Nr. 40003379590, Dzirnīku iela 26, Mārupe, Mārupes nov., LV - 2167				
Projekts: Notekūdeņu un to dūņu apsaimniekošanas infrastruktūras attīstība Ventspilī, Nr. 2.2.1.1./1/24/A/002				
Būvobjekts: Attīrīto notekūdeņu izvada pārbūve Ventspilī (id.Nr. UDEKA2025/9)				
Amats	Uzvārds	Datums	NOTEKŪDEŅU IZLAIDES CAURUĻVADS.	
Būvpr. vad.	J.Šepovalovs	08.2025		
Projektēja	J.Šepovalovs	08.2025	14-17PIKETI.	
Ostu un jūras hidrotehniko būvju projektētājs	L. Evina	08.2025		
			Nr. 47/2025	
			Mērogs: 1:500	
			Marka	Ras.Nr.
			UKT	2.3
			Lapas	