
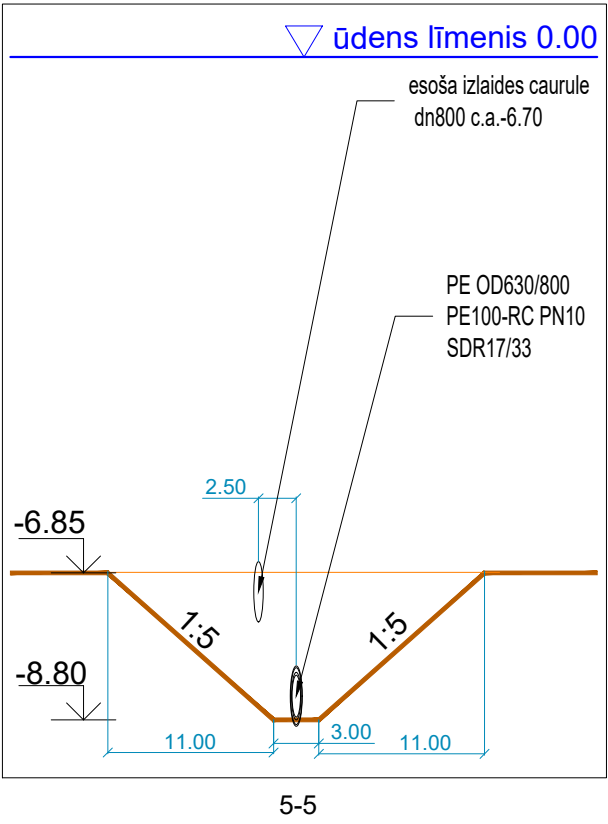
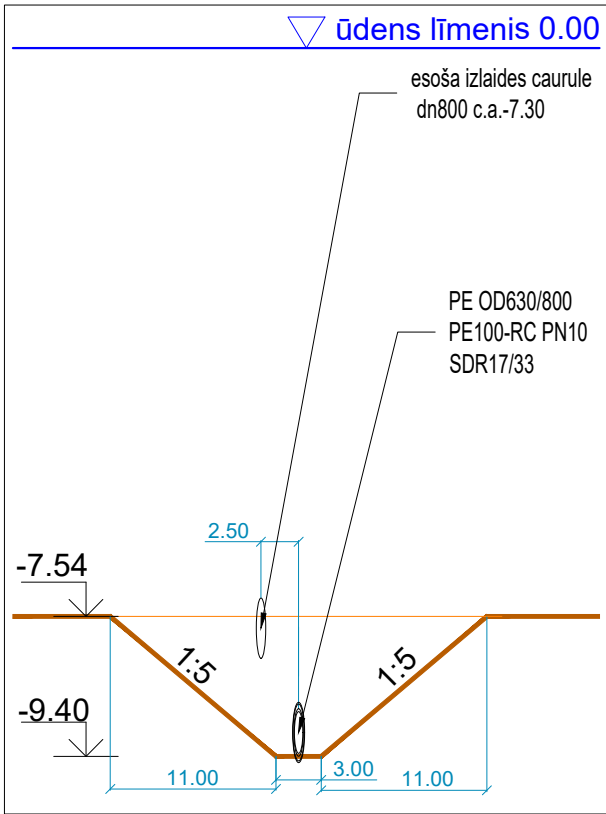
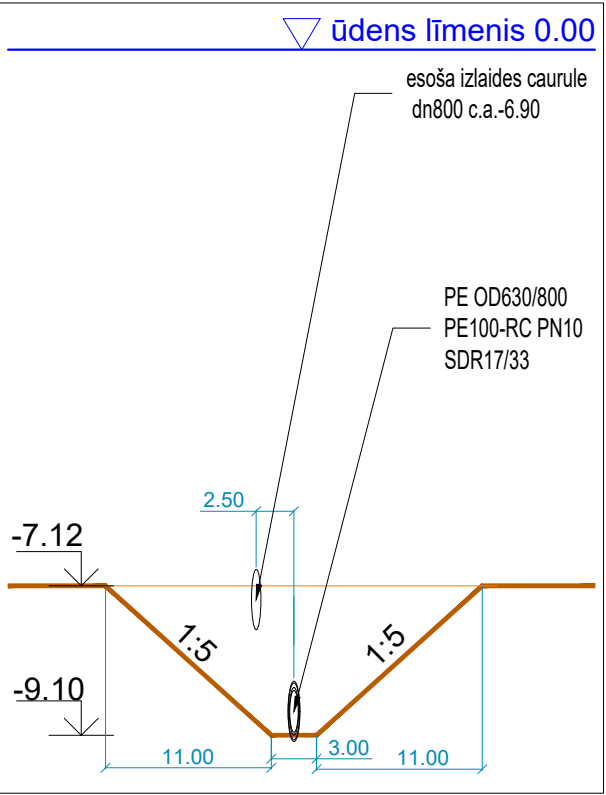


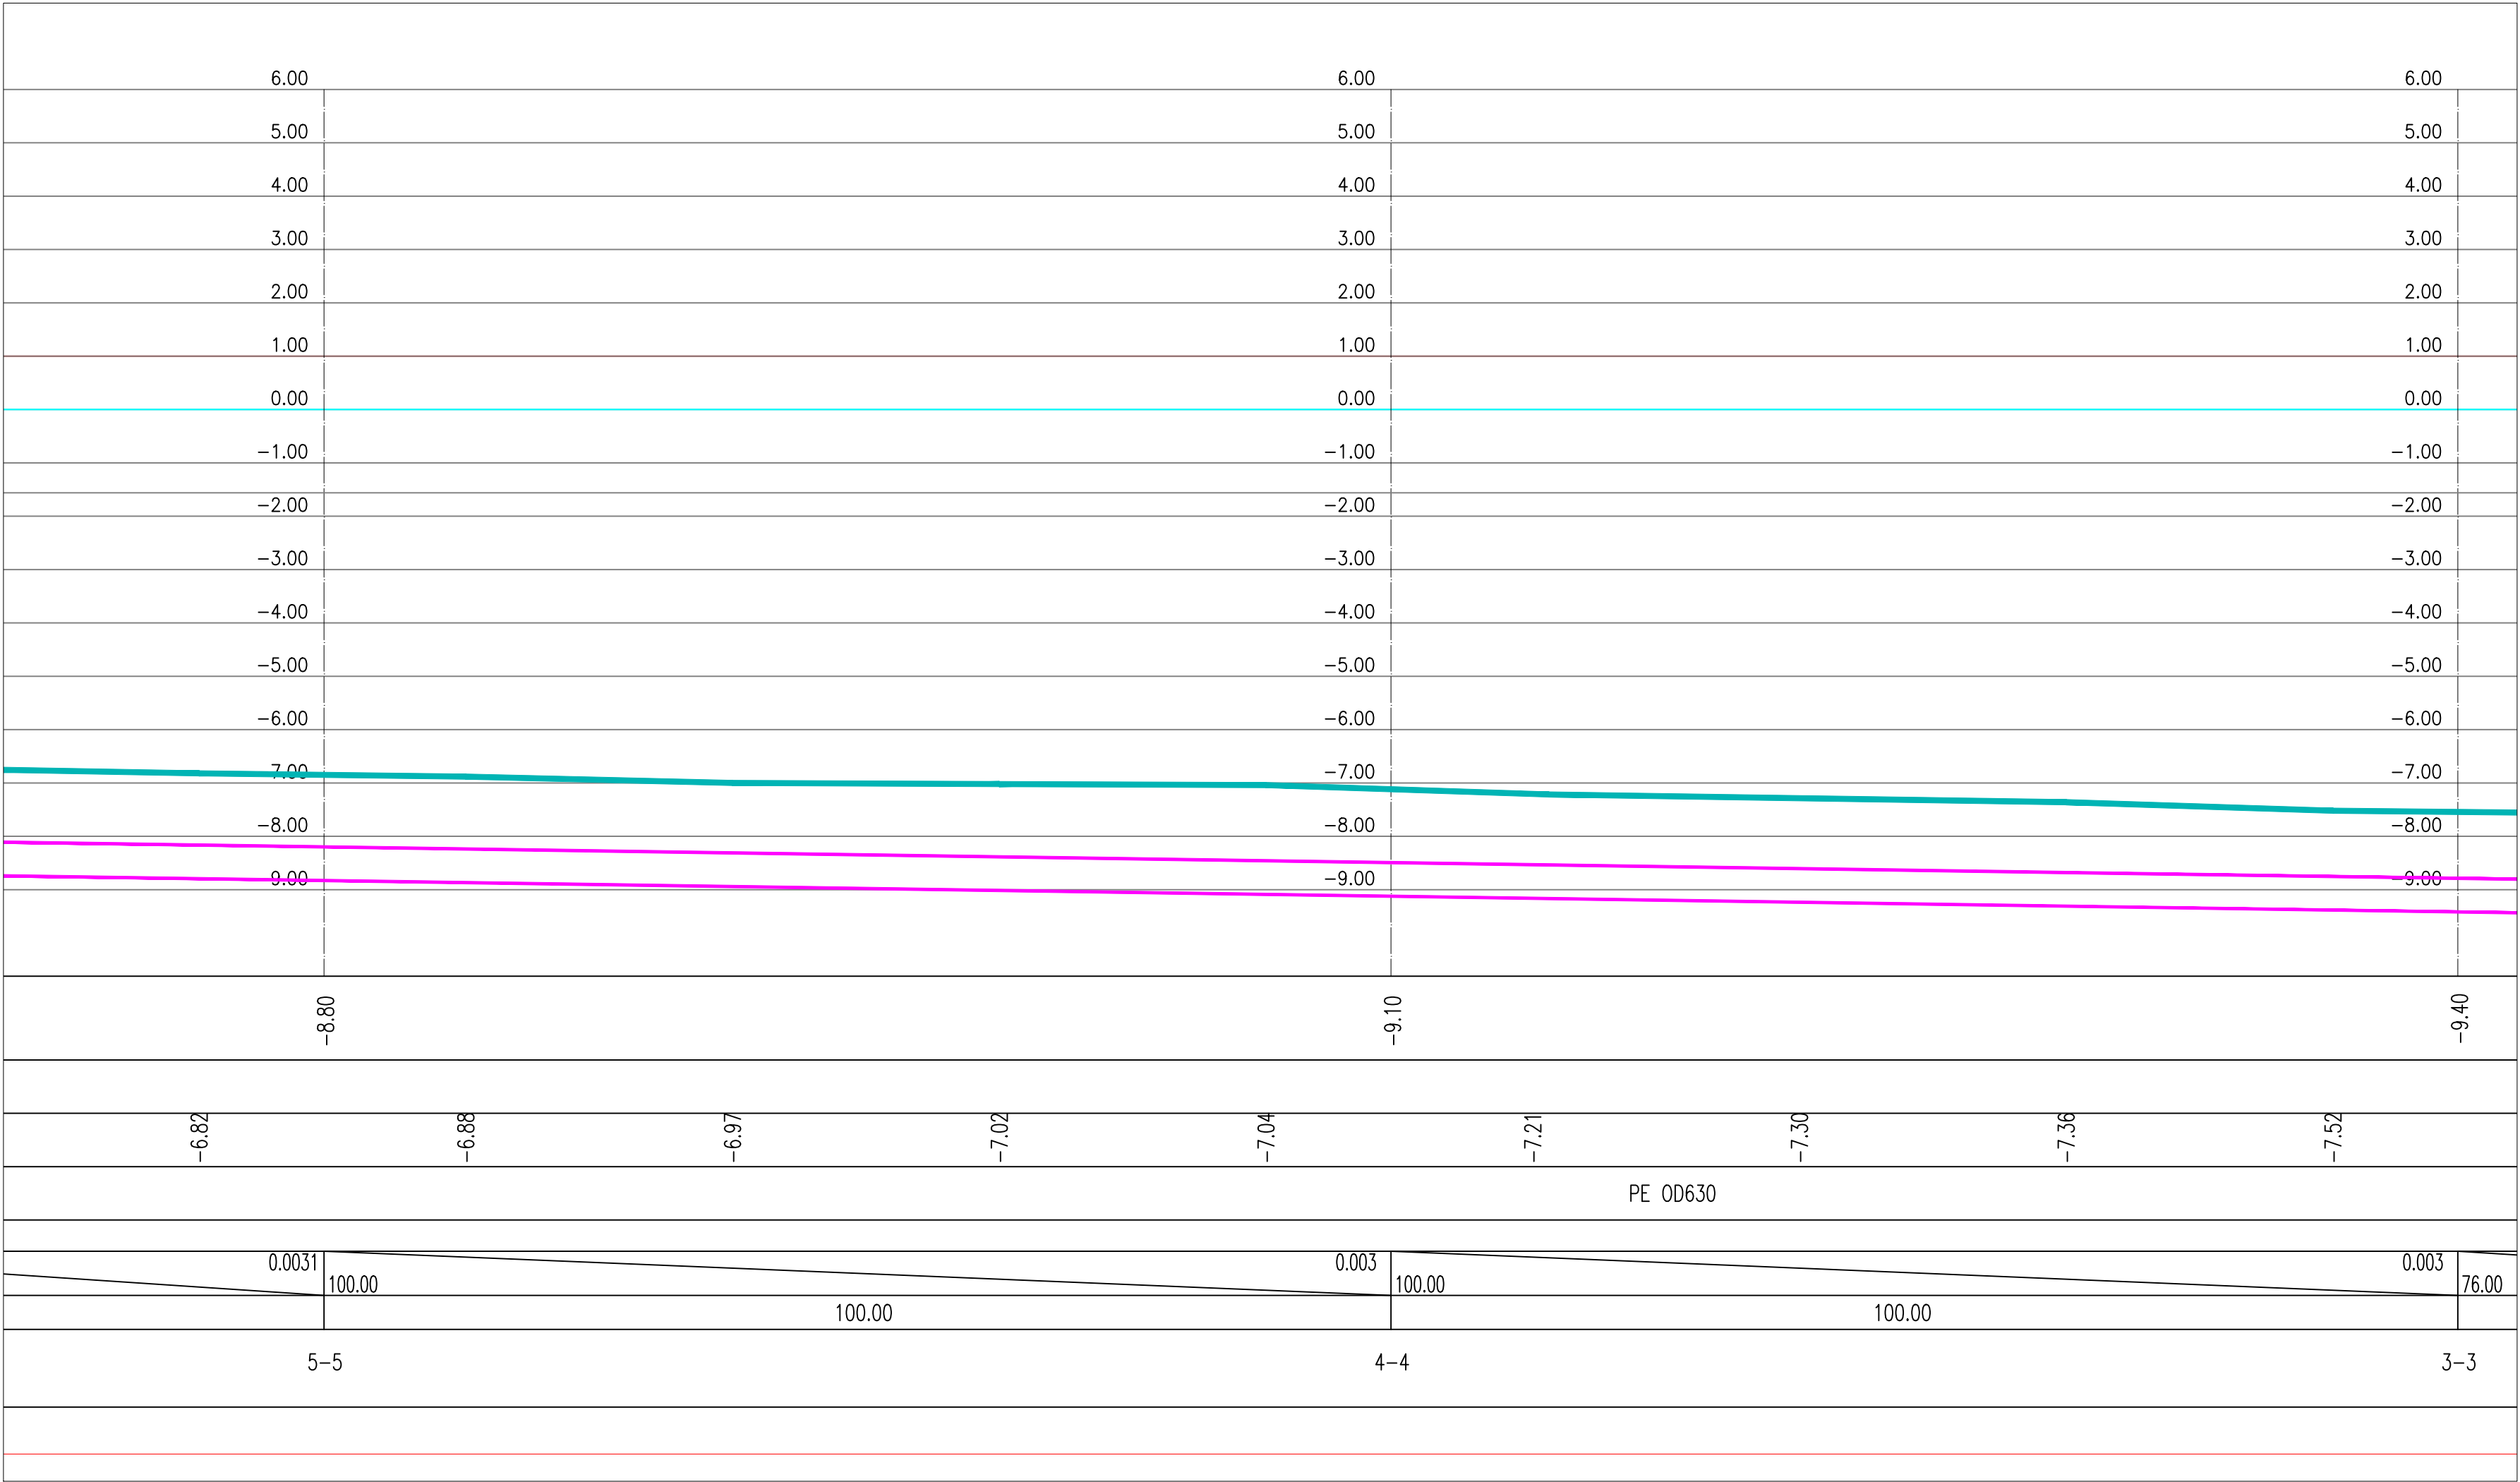

Pasūtītājs: PSIA "ŪDEKA", Reģ.Nr.41203000983, Talsu iela 65, Ventspils, LV - 3602							
Projektētājs: SIA „LAKALME”, Reģ.Nr. 40003379590, Dzirnīku iela 26, Mārupe, Mārupes nov., LV - 2167							
Projekts: Notekūdeņu un to dūņu apsaimniekošanas infrastruktūras attīstība Ventspilī, Nr. 2.2.1.1./1/24/A/002							
Būvobjekts: Attīrīto notekūdeņu izvada pārbūve Ventspilī (id.Nr. UDEKA2025/9)							
Amats	Uzvārds	Datums	GARENPROFILS		Nr. 47/2025		
Būvpr. vad.	J.Šepovalovs	08.2025			Mērogs: 1:500; 1:100		
Projektēja	J.Šepovalovs	08.2025			Marka	Ras.Nr.	Lapas
Ostu un jūras hidrotehnisko būvju projektētājs	L. Evina	08.2025			UKT	3.2	