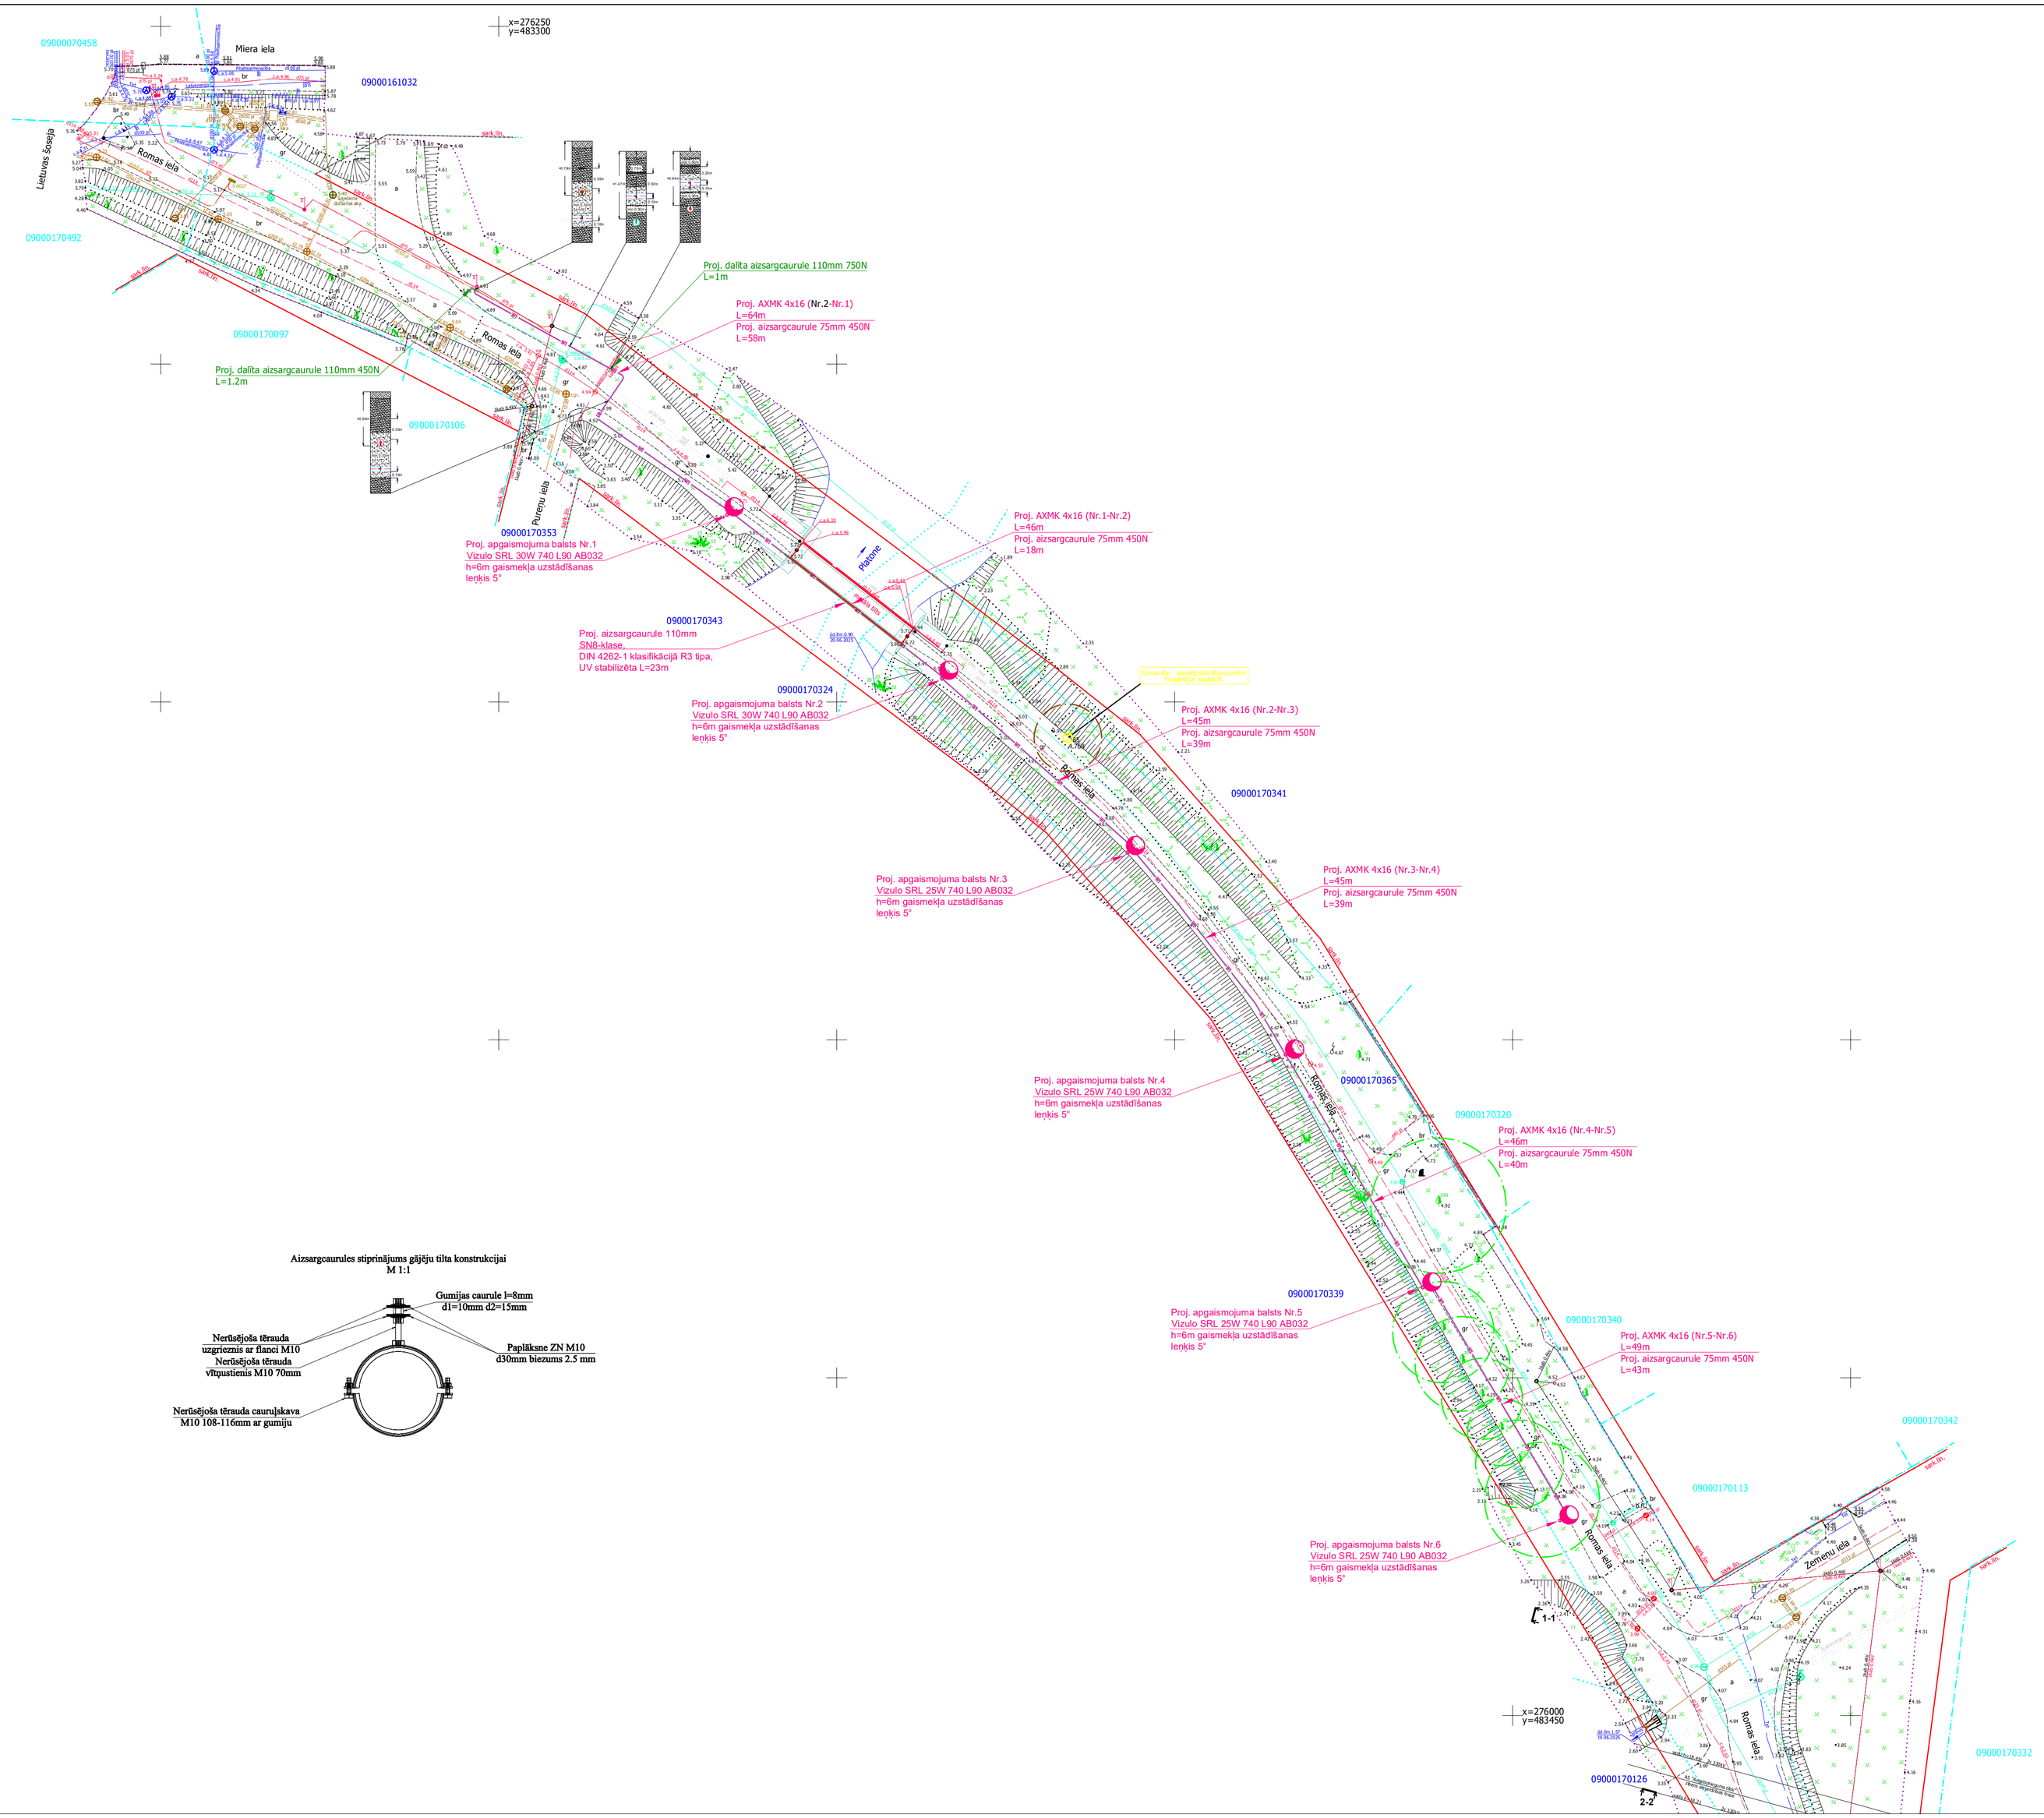

Aizsargcaurules stiprinājums gājēju tilta konstrukcijai
M 1:1

Koku aizsardzība rakšanas darbu laikā:
1.Kokiem, kuru sakņu sistēma, stumbrs vai vainags veicot būvdarbus var tikt bojāti, rakšanas darbu laikā, nodrošināmi aizsardzības pasākumi.
2.Pirms rakšanas darbu sākšanas, koki norobežojami ar būvdarbu žogu koku minimālās aizsardzības zonas (10 x stumbra diametra attālumā no koka) attālumā vai, koku stumbru aizsardzībai, ap tiem uzstādāmi dēļu aizsargvairogi (3 m augstumā vai zemāk, ja koka pirmie skeletzari izvietoti zemāk, paredzot amortizējošas starplikas, piemēram, gofrētās meliorācijas caurules, 60-80 mm).
3.Rakšanas darbiem traucējošu zaru gadījumā veicama vainaga kopšana, atbilstoši labas koku kopšanas prakses nosacījumiem.
4.Rakšanas darbi sakņu minimālās aizsardzības zonā un vietās, kur sakņu diametrs pārsniedz 4 cm, veicami izmantojot „gaisa lāpstu" („airspade") vai saudzīgi atšurfējot ar lāpstu. Nepieciešamības gadījumā, atraktās saknes perpendikulāri nogriežamas ar šķērēm vai nozāģējamas ar rokas zāģi.
5.Ja atraktās saknes netiek apbērtas ar grunti vai substrātu tuvāko 4 h laikā pēc rakšanas darbu uzsākšanas, nodrošināma atsegto sakņu piesegšana un mitrināšana.
6.Koku minimālajā aizsardzības zonā aizliegts novietot materiālus, braukt ar transporta līdzekļiem (nepieciešamības gadījumā, ierīkojamas koka vai metāla pagaidu laipas vai citi tehniskie risinājumi, kas nodrošina sakņu aizsardzību), veikt zemes sablīvēšanu, pazemināt vai paaugstināt grunts līmeni (>0.1 m), pazemināt (>1.0 m), vai paaugstināt (> 0.5 m) gruntsūdens līmeni vai citas darbības, kas negatīvi ietekmē koku augtspēju.
7.Koku vainaga kopšanu, sakņu atrakšanu un apgriešanu veic sertificēts arborists.
Ģeodēzisko punktu aizsardzība:
1. Rakšanas darbu zonā atrodas vietējā ģeodēziskā tīkla punkti. Tos aizliegts iznīcināt vai bojāt. Pirms būvdarbu uzsākšanas ģeodēziskie punkti ar aktu jāpieņem, bet pēc darbu pabeigšanas, bet pirms objekta nodošanas punkti ar aktu kopā ar sertificēta mērnieka protokolu par punktu pārbaudi, jānodod Jelgavas pilsētas Būvvaldē. Ja punkti tiek bojāti vai iznīcināti būvdarbu veicējs sedz visus izdevumus, kas saistīti ar ģeodēzisko punktu atjaunošanu.
2. Rakšanas darbu laikā ģeodēziskos punktus atzīmēt ar stabiņiem un lentam.

Tīklu apzīmējumi

- Esoša 0.4kV sadale
- Esoša 0.4kV GVL
- Esošais 0.4kV kabelis
- Esošais 10-20kV kabelis
- Esoša apgaismojuma līnija
- Esošais gāzesvads
- Esošas drenaža caurules
- Esošais ūdensvads
- Esoša kanalizācija
- Esoša lietus kanalizācija
- Esošais siltumtīkls
- Esošais sakaru kabelis
- Esoša sakaru kanalizācija
- Proj. apgaismojuma līnija
- Proj. apg. līnijas piketstabs
- Proj. dalīta aizsargcaurule
- Koka aizsardzības zona
- Ģeodēziska punkta aizsardzības zona

	Vārds, Uzvārds	Paraksts	Dat.	Jelgavas valstspilsētas pašvaldības iestāde "PILSĒTSAIMNIECĪBA"	Nr.P1-2025		
				BŪVOBJEKTS: Ielu apgaismojuma izbūve Romas ielas posmā no Pureņu ielas līdz Zemeņu ielai, Jelgavā	STADIJA	LAPAS NR.	MĒROGS
					TS	ELTA-02	1:500
Projektēja	A. Bobikins		09.25	RASĒJUMA NOSAUKUMS: Elektrotīklu plāns	Pulkveža Oskara Kalpaka iela 16a, Jelgava, LV-3001 Tālrunis: 63084470, fāksa: 63023869, e-pasts: pilsetsaimnieciba@jelgava.lv Reģ. Nr. 90001282486 Sertifikāta Nr.3-01640		