


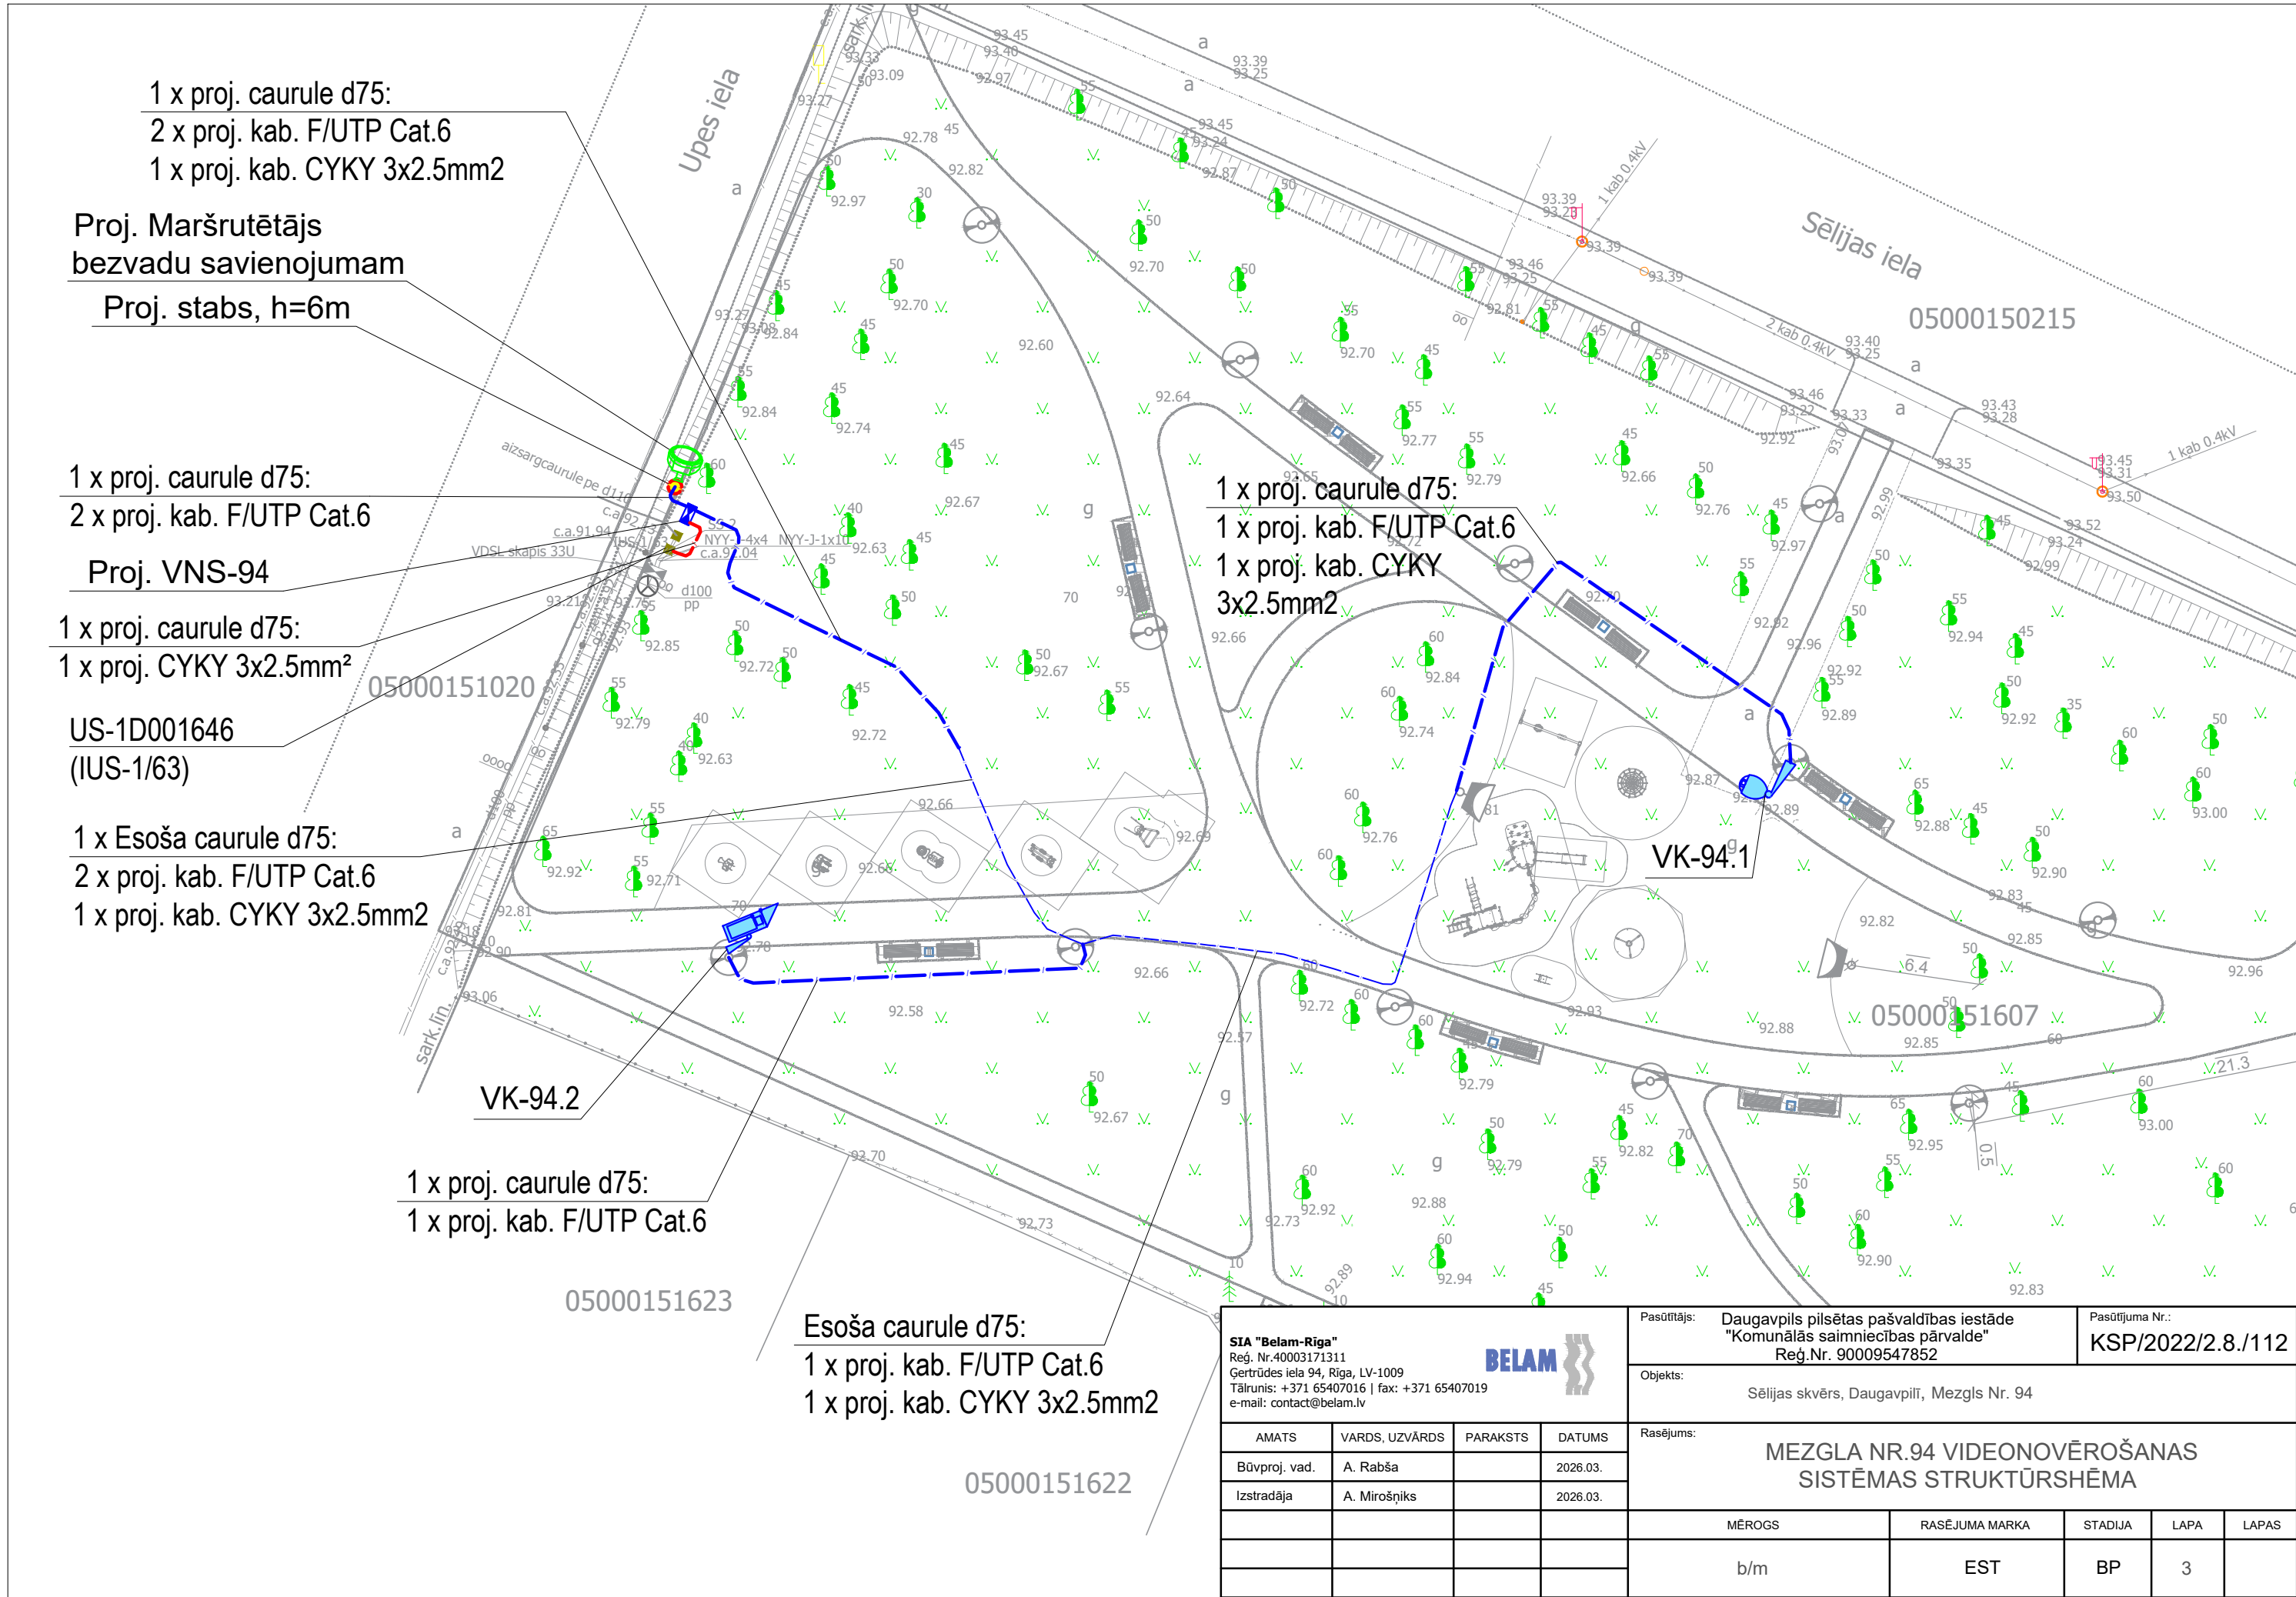

1 x proj. caurule d75:
2 x proj. kab. F/UTP Cat.6
1 x proj. kab. CYKY 3x2.5mm²

Proj. Maršrutētājs
bezvadu savienojumam

Proj. stabs, h=6m

1 x proj. caurule d75:
2 x proj. kab. F/UTP Cat.6

Proj. VNS-94

1 x proj. caurule d75:
1 x proj. CYKY 3x2.5mm²

US-1D001646
(IUS-1/63)

1 x Esoša caurule d75:
2 x proj. kab. F/UTP Cat.6
1 x proj. kab. CYKY 3x2.5mm²

1 x proj. caurule d75:
1 x proj. kab. F/UTP Cat.6

Esoša caurule d75:
1 x proj. kab. F/UTP Cat.6
1 x proj. kab. CYKY 3x2.5mm²

1 x proj. caurule d75:
1 x proj. kab. F/UTP Cat.6
1 x proj. kab. CYKY
3x2.5mm²

STIA "Belam-Rīga"
Reģ. Nr. 40003171311
Gertrūdes iela 94, Rīga, LV-1009
Tālrunis: +371 65407016 | fax: +371 65407019
e-mail: contact@belam.lv



Pasūtītājs: Daugavpils pilsētas pašvaldības iestāde
"Komunālās saimniecības pārvalde"
Reģ.Nr. 90009547852

Pasūtījuma Nr.:
KSP/2022/2.8./112

Objekts: Sēlijas skvērs, Daugavpils, Mezgls Nr. 94

Rasējums: MEZGLA NR.94 VIDEONOVĒROŠANAS
SISTĒMAS STRUKTŪRHĒMA

AMATS	VARDS, UZVārds	PARAKSTS	DATUMS
Būvproj. vad.	A. Rabša		2026.03.
Izstrādāja	A. Mirošņiks		2026.03.

MĒROGS	RASĒJUMA MARKA	STADIJA	LAPA	LAPAS
b/m	EST	BP	3	