


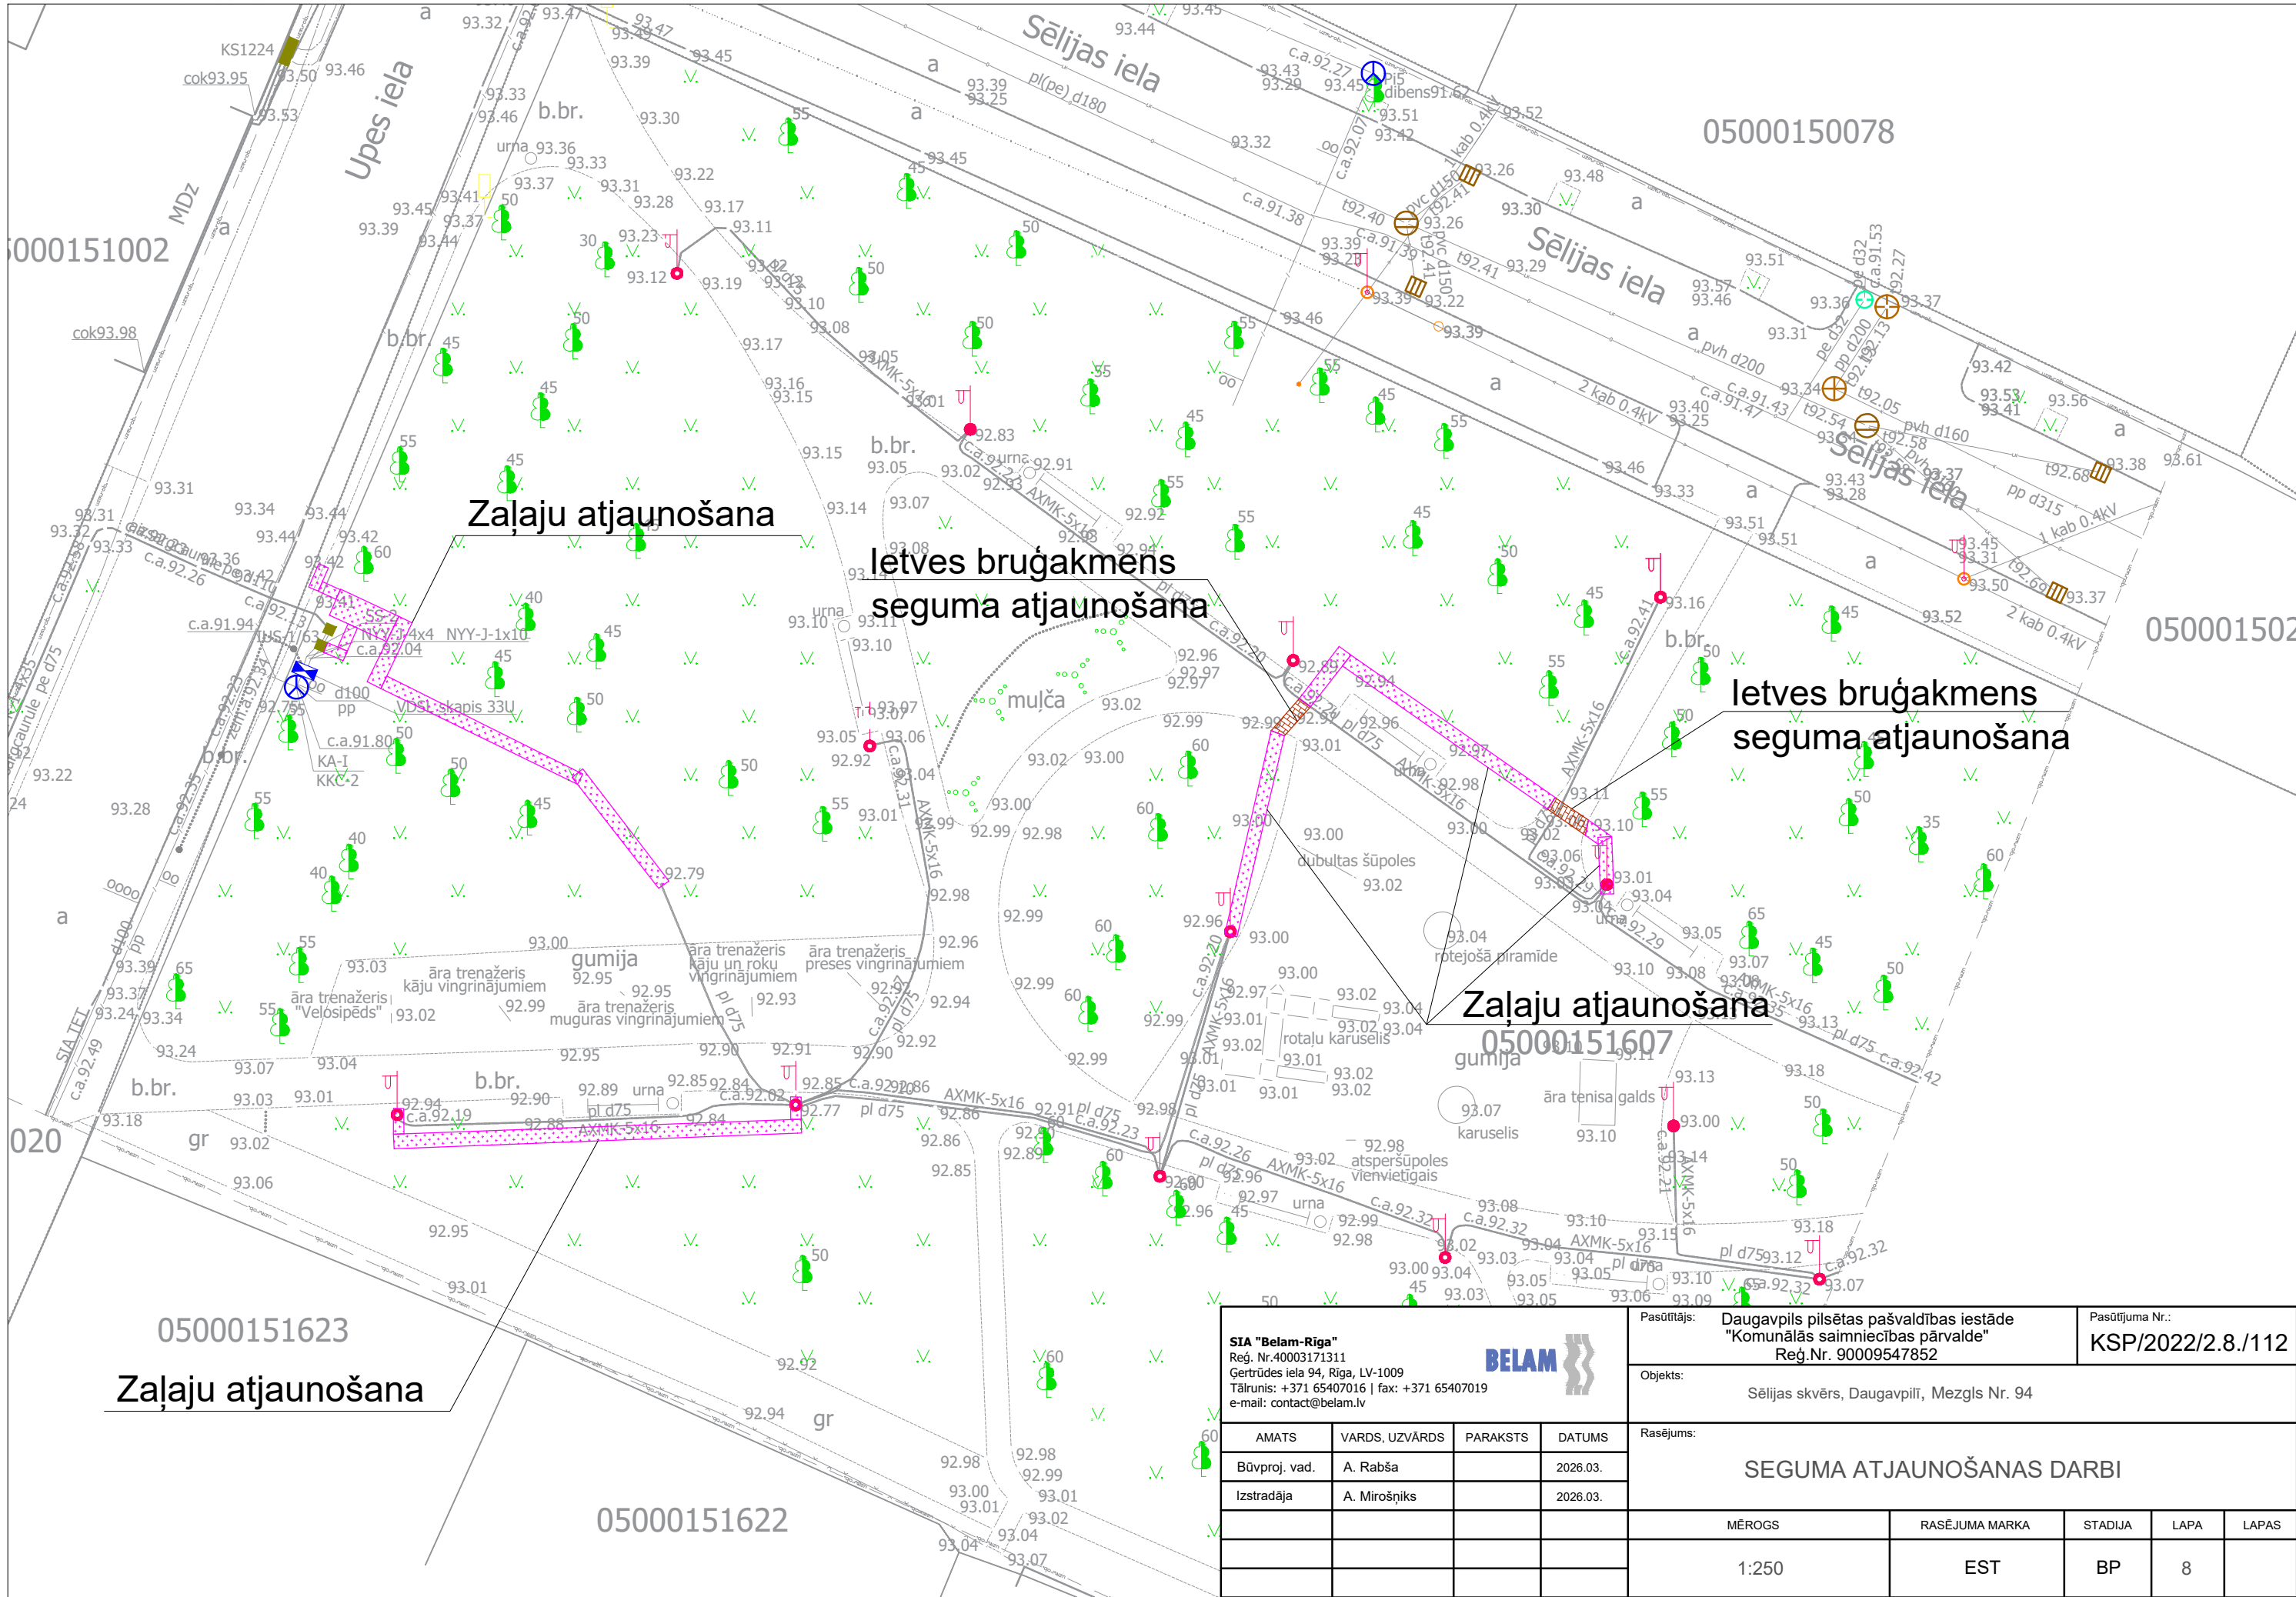

SIA "Belam-Rīga" Reģ. Nr. 40003171311 Gertrūdes iela 94, Rīga, LV-1009 Tālrunis: +371 65407016 fax: +371 65407019 e-mail: contact@belam.lv BELAM				Pasūtītājs: Daugavpils pilsētas pašvaldības iestāde "Komunālās saimniecības pārvalde" Reģ.Nr. 90009547852		Pasūtījuma Nr.: KSP/2022/2.8./112		
				Objekts: Sēlijas skvērs, Daugavpils, Mežgls Nr. 94				
AMATS	VARDS, UZVĀRDS	PARAKSTS	DATUMS	Rasējums: SEGUMA ATJAUNOŠANAS DARBI				
Būvproj. vad.	A. Rabša		2026.03.					
Izstrādāja	A. Mirošņiks		2026.03.					
				MĒROGS	RASĒJUMA MARKA	STADIJA	LAPA	LAPAS
				1:250	EST	BP	8	