


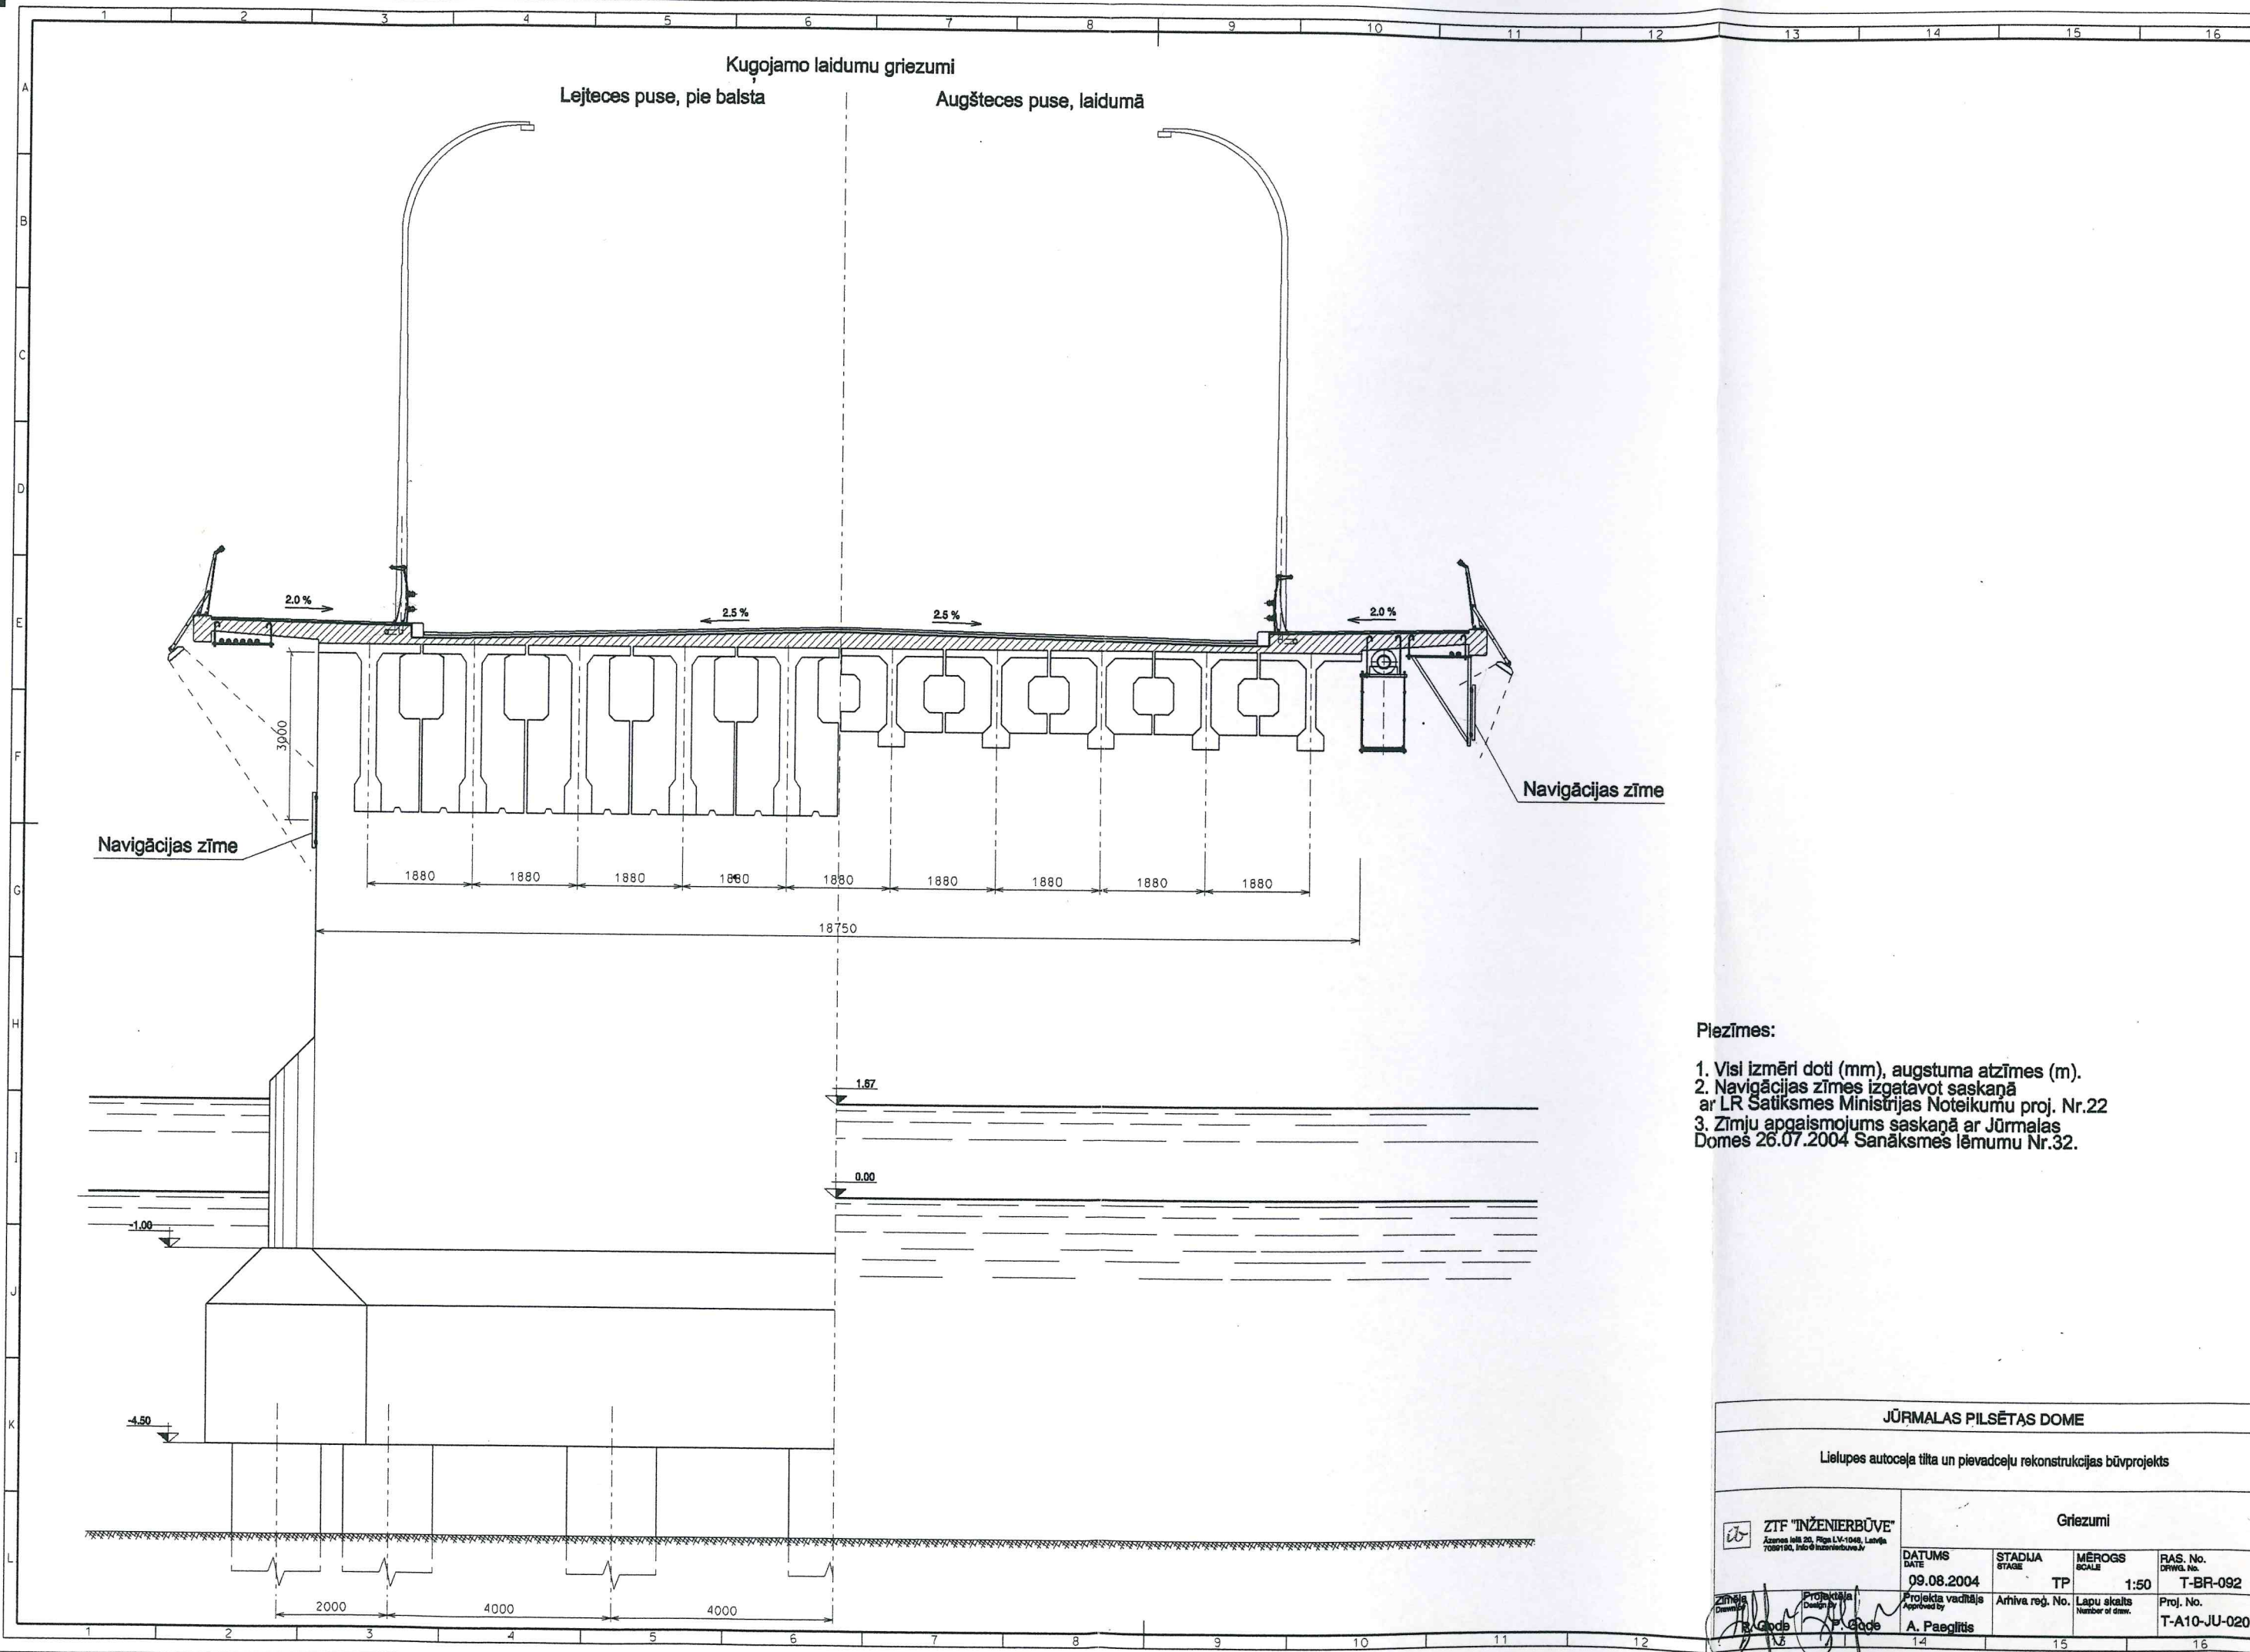

Piezīmes:

1. Visi izmēri doti (mm), augstuma atzīmes (m).
2. Navigācijas zīmes izgatavot saskaņā ar LR Satiksmes Ministrijas Noteikumu proj. Nr.22
3. Zīmju apgaismojums saskaņā ar Jūrmalas Domes 26.07.2004. Sanāksmes lēmumu Nr.32.

JŪRMALAS PILSĒTAS DOME			
Lielupes autoceļa tilta un pievadceļu rekonstrukcijas būvprojekts			
ZTF "INŽENIERBŪVE" Aizkars ielā 25, Rīga LV-1048, Latvija 7089180, info@inzenierbuve.lv		Griezumi	
DATUMS DATE 09.08.2004	STADIJA STAGE TP	MĒROGS SCALE 1:50	RAS. No. DRAFT. No. T-BR-092
Projekta vadītājs Approved by A. Paeglītis	Arhīva reģ. No. Archive reg. No.	Lapu skaits Number of draw.	Proj. No. T-A10-JU-02014