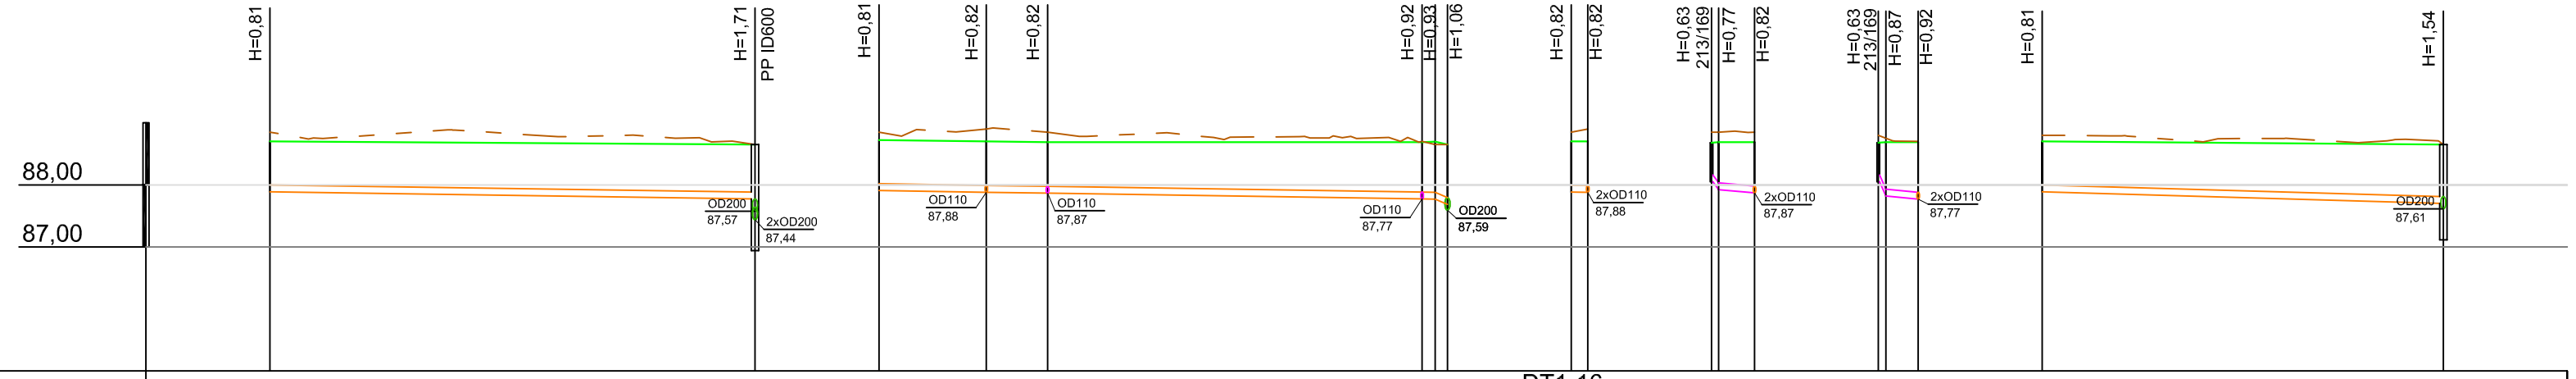

Mhor: 1:500
Mver: 1:100

| | | |