


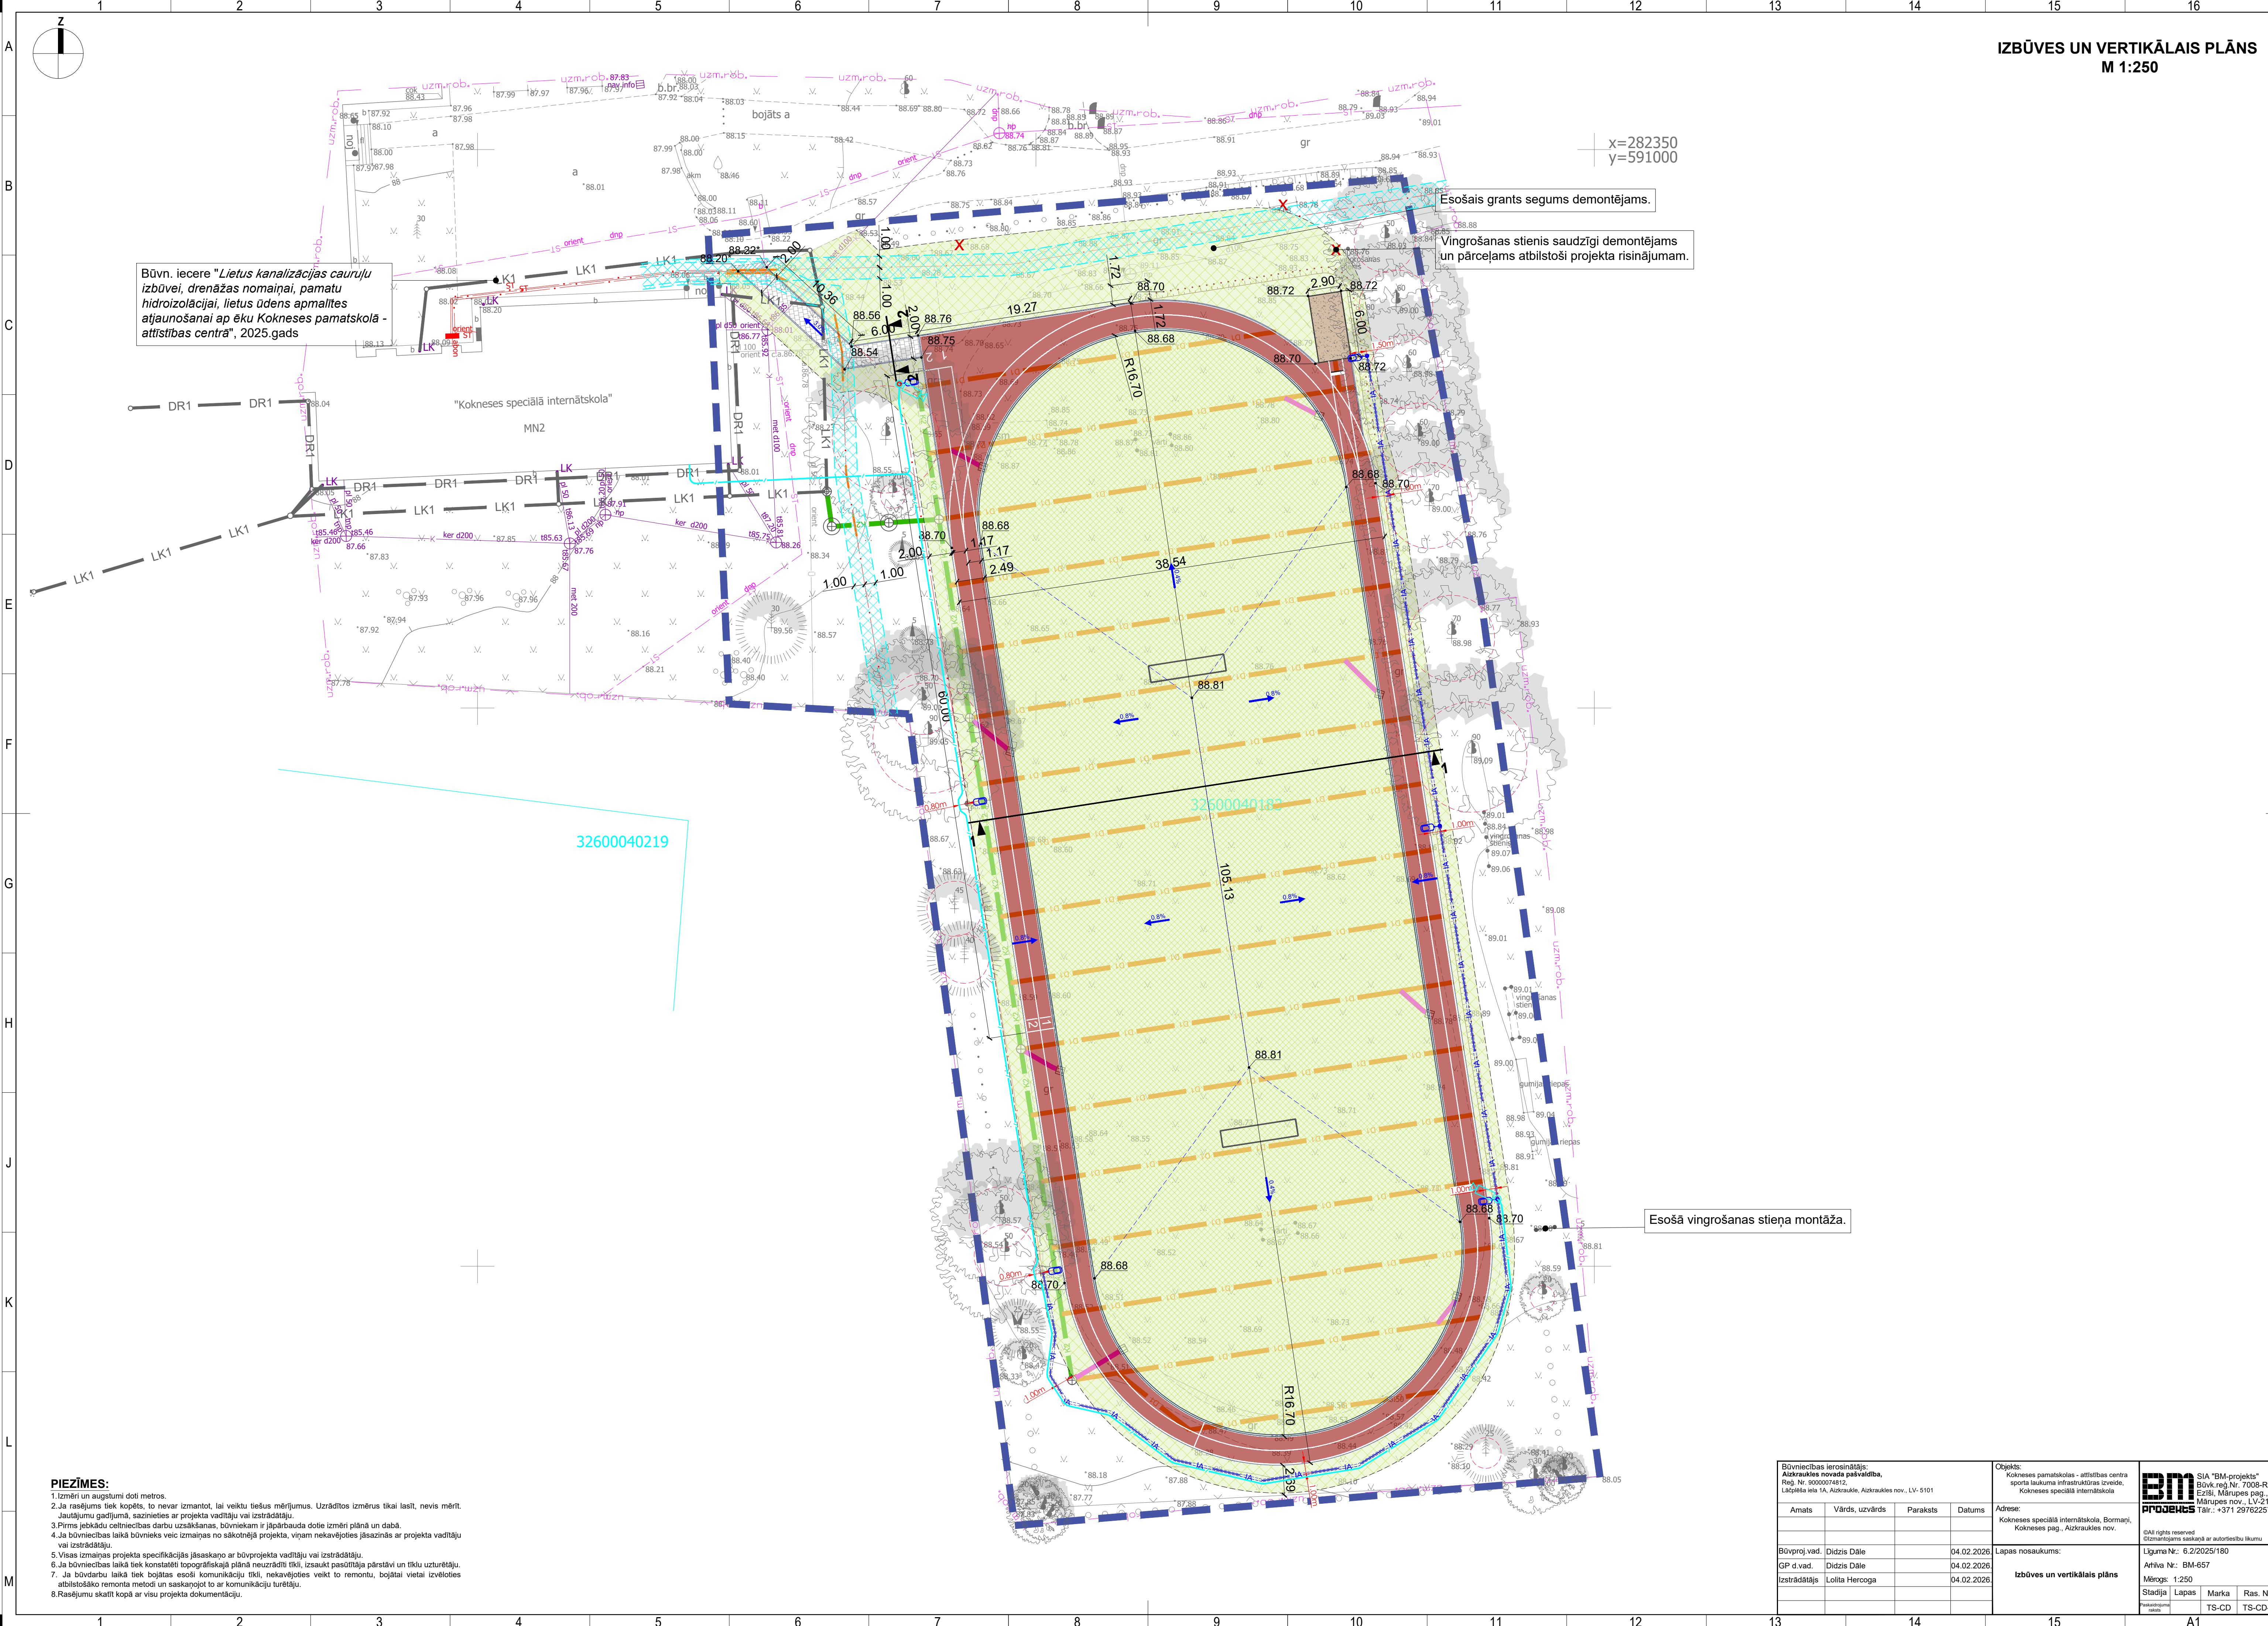

PIEZĪMES:

1. Izvērtēt augstumu doli metrus.
2. Ja rasējums tiek kopēts, to nevar izmantot, lai veiktu tiesus mērījumus. Uzrādītos izmērus tikai lasīt, nevis mērt. Jautājumu gadījumā, sazināties ar projekta vadītāju vai izstrādātāju.
3. Pirms jebkādu celtniecības darbu uzsākšanas, būvniekam ir jāpārbauda dotie izmēri plānā un dabā.
4. Ja būvniecības laikā būvnieks veic izmaiņas no sākotnējā projekta, viņam nekavējoties jāsaņemas ar projekta vadītāju vai izstrādātāju.
5. Visas izmaiņas projekta specifikācijā jāsaņem ar būvprojekta vadītāju vai izstrādātāju.
6. Ja būvniecības laikā tiek konstatēti topogrāfiskajā plānā neuzrādīti tīkli, izsaukt pasūtītāja pārstāvi un tīklu uzturētāju.
7. Ja būvdarbu laikā tiek bojātas esoši komunikāciju tīkli, nekavējoties veikt to remontu, bojātai vietai izvēloties atbilstošāko remonta metodi un saskaņojot to ar komunikāciju turētāju.
8. Rasējumu skatīt kopā ar visu projekta dokumentāciju.

Būvniecības ierīkošana: Aizkraukles novada pašvaldība, Reg. Nr. 90000074912, Laipnība iela 1A, Aizkraukle, Aizkraukles nov., LV-5101				Objekts: Kokneses pamatskola - attīstības centra sporta laukuma infrastruktūras izveide, Kokneses speciālā internātskola		BM SIA "BM-projekts" Būvproj. Nr. 7008-RA2 Ezīši, Mārupes pag., Mārupes nov., LV-2166	
Amats	Vārds, uzvārds	Paraksts	Datums	Adrese: Kokneses speciālā internātskola, Bormān, Kokneses pag., Aizkraukles nov.		© All rights reserved. Izmantojot šo dokumentu ir jānorāda BM projekts	
Būvproj.vad.	Didzis Dāle		04.02.2026.	Lapas nosaukums:		Līguma Nr.: 6.2/2025/180	
GP d.vad.	Didzis Dāle		04.02.2026.	Izbūves un vertikālais plāns		Ankva Nr.: BM-657	
Izstrādātājs	Lolita Hercoga		04.02.2026.			Mērogs: 1:250	
						Stadija	Lapas
						Marka	Ras. Nr.
						TS-CD	TS-CD-1