


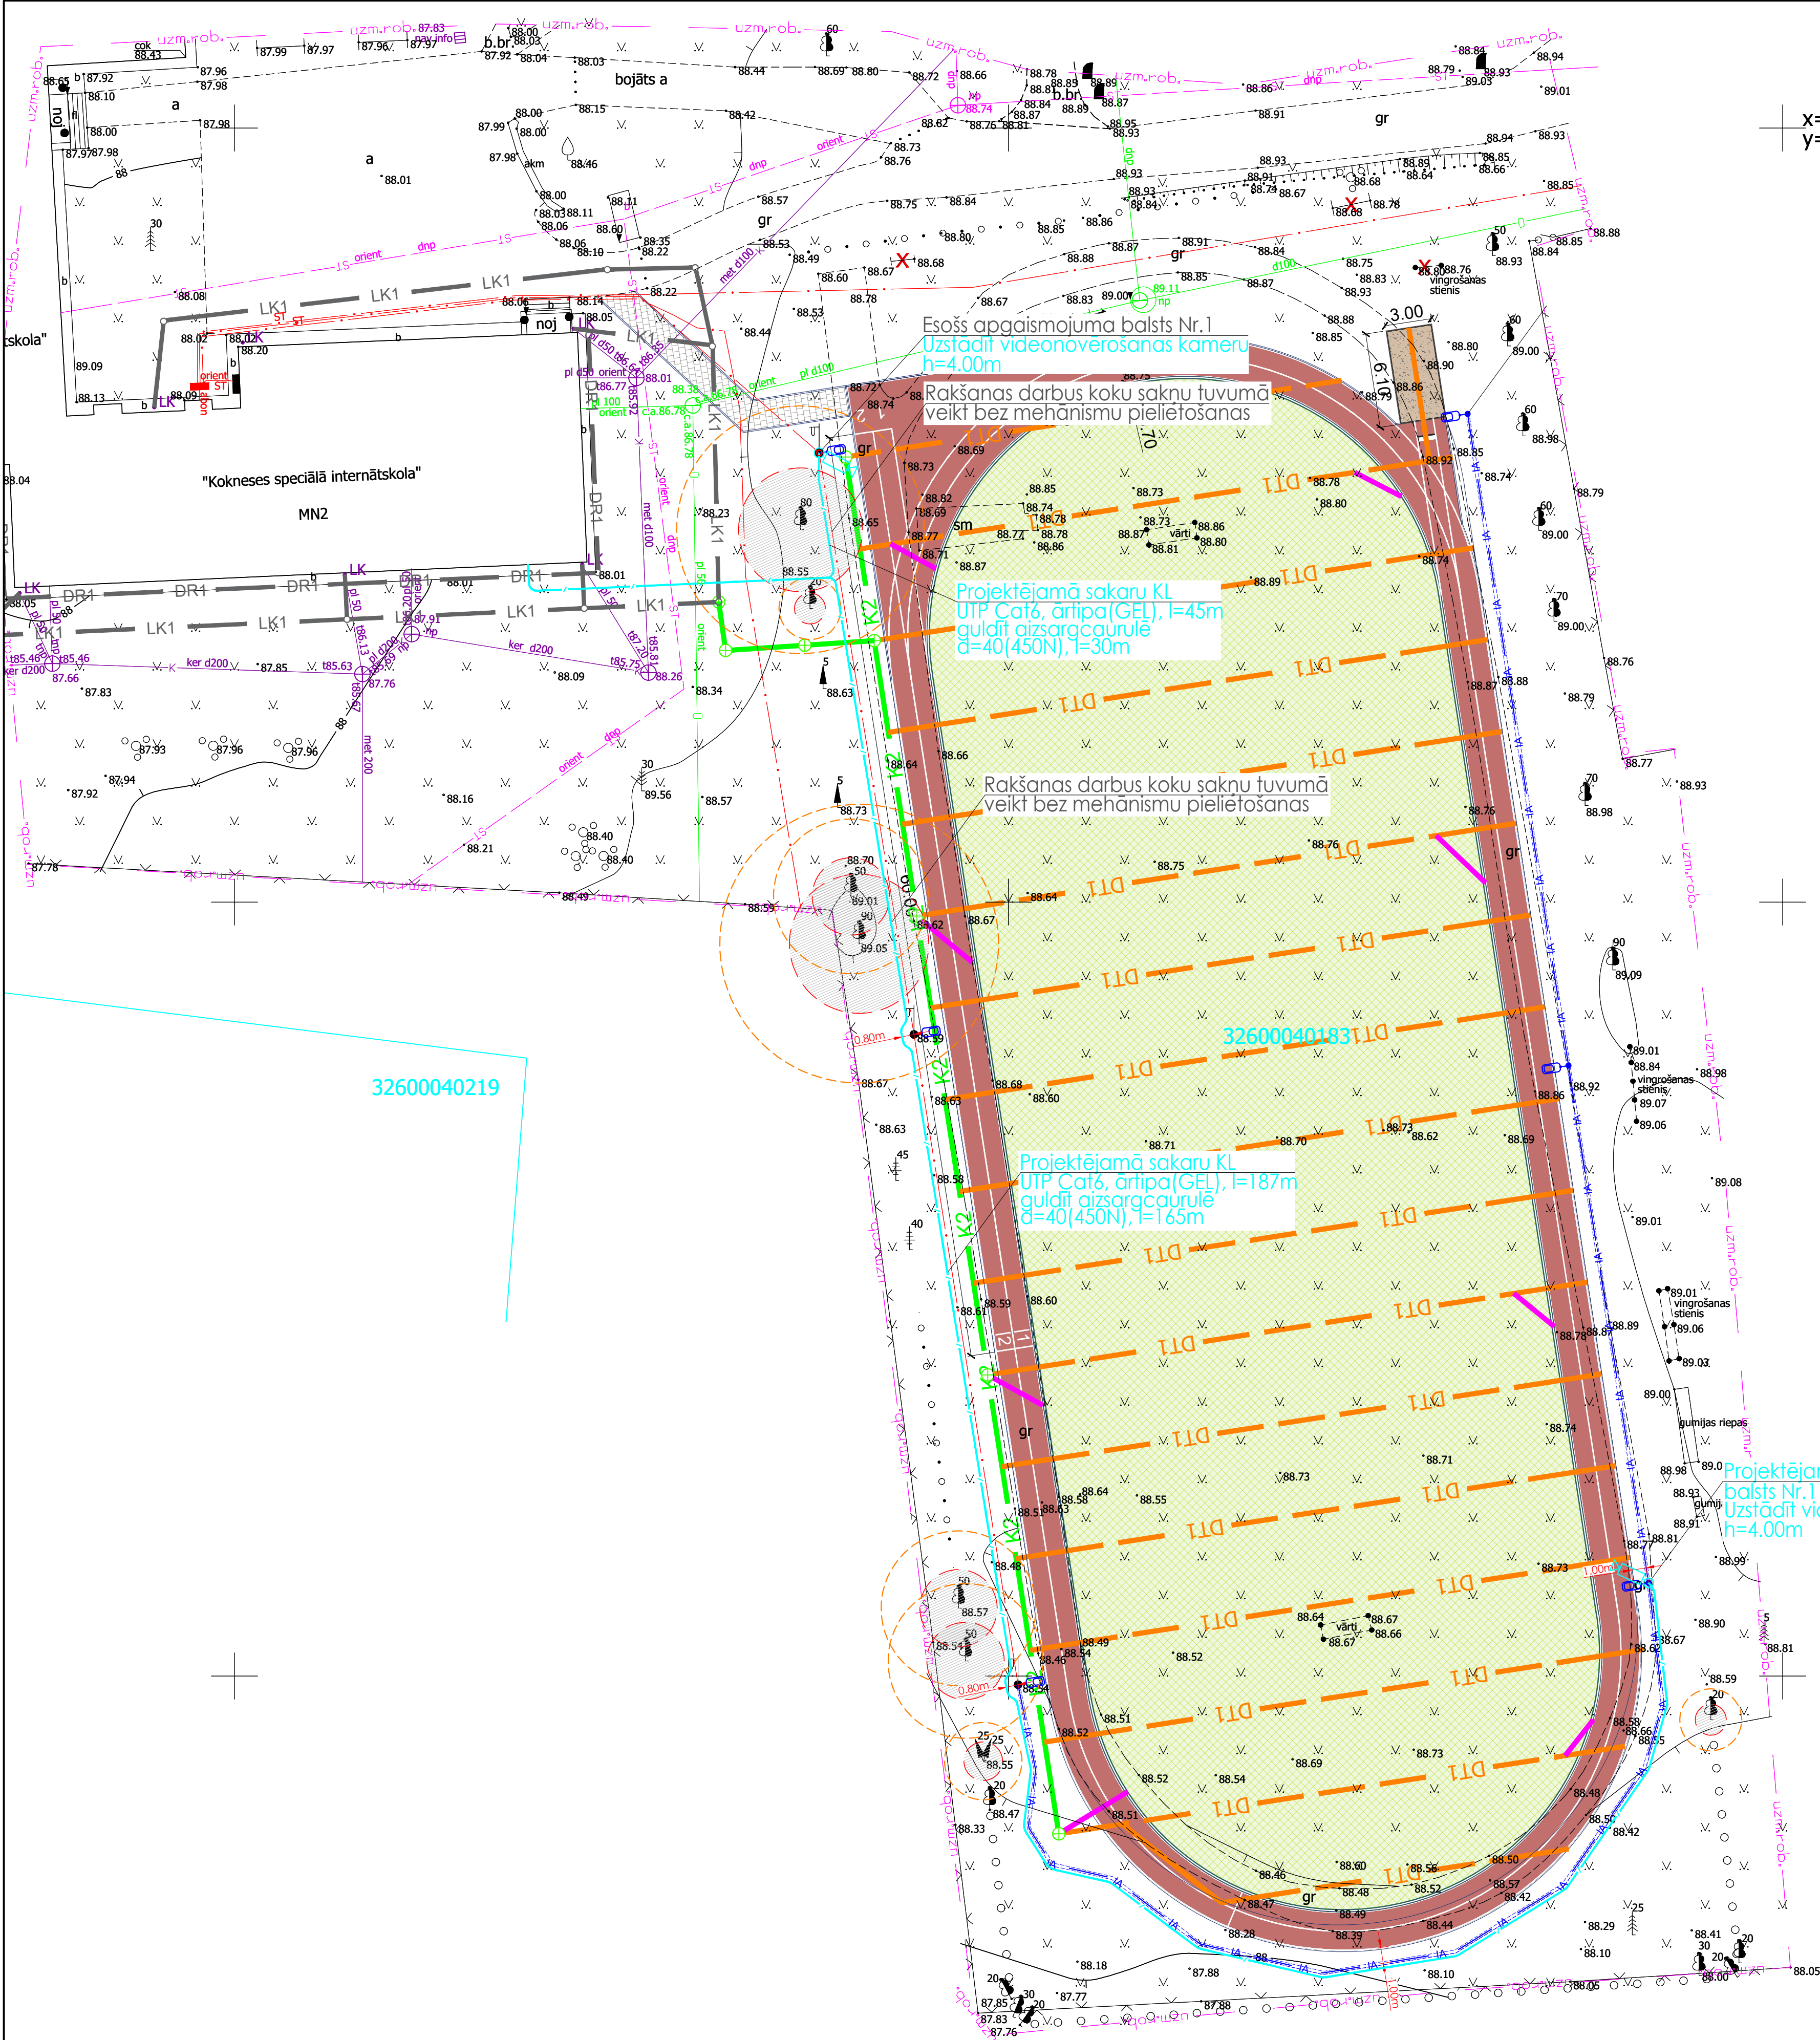

x=282350
y=591000

GP DAĻAS PIENĒMTIE APZĪMĒJUMI

Apzīmējums	Nosaukums
	Projektētais gumijas segums
	Projektētais betona bruģa segums
	Projektētais zāliens
	Projektētais smilts segums
	Projektēta ietves apmale
	Projektētais lietus ūdens uztveršanas kanāls
	Esoša koka sakņu kritiskā aizsardzības zona

UKT DAĻAS APZĪMĒJUMI

Apzīmējums	Nosaukums
	Projektēta lietus kanalizācija
	Projektēta drenāža
	Projektētais smilšu ķērājs

EST PROJEKTA DAĻAS APZĪMĒJUMI:

Projektējamais sakaru kabelu kanalizācija


Projektējamais videonovērošanas kamera

Esoša koka kritiskā un minimālā aizsargjosla

ENERGOAPGĀDES KOMERSANTU ENERGOAPGĀDES OBJEKTA IZMANTOŠANA ENERGOAPGĀDEI PIRMS VISA BŪVOBJEKTA PIENĒMŠANAS EKSPLOATĀCIJĀ PIELAUJAMA, IEVĒROJOT DROŠĪBAS TEHNIKAS UN DARBA AIZSARDZĪBAS PRASĪBAS

1. VISPĀRĪGIE NOTEIKUMI:
- 1.1. PROJEKTĒJAMĀS SAKARU KABELU LĪNIJAS ZAĻAJĀ ZONĀ IZBŪVĒT 0,70M DZĪLUMĀ NO ZEMES VIRSMAS
- 1.2. GULDOT KABELUS UZBĒRT VISMAZ 10CM BIEZU SMILŠU SPILVENU ZEM UN VIRS KABELA
- 1.3. SEGUMA ATJAUNOŠANA PAREDZĒTA PROJEKTA TS-CD DAĻAS RISINĀJUMĀ.
- 1.4. RAKŠANAS DARBUS PAZEMES KOMUNIKĀCIJU TUVUMĀ UN KRUSTOJUMA VIETĀS AR TĀM VEIKT BEZ MEHĀNISMIEM.
- 1.5. RAKŠANAS DARBUS KOKU SAKŅU TUVUMĀ VEIKT BEZ MEHĀNISMU PIELIETOŠANAS
2. PIEZĪMES:
- 2.1. PROJEKTS IZSTRĀDĀTS PAMATOJOTIES UZ AIZKRAUKLES NOVADA PASĀVALDĪBAS IEPIRKUMU
- 2.2. PRINCĪPĀLO SHĒMU SKATĪT LAPĀ EST-4.
- 2.3. BŪVPROJEKTA IZDRUKĀTĀ VERSIJĀ ATBILST ELEKTRONISKI SASKAŅOTĀJAI.

PROJEKTA TEHNISKAIS RISINĀJUMS IZSTRĀDĀTS SASKAŅĀ AR PASŪTĪTĀJĀ NOSACĪJUMIEM. EST DARBU UN MATERIĀLU APJOMI IZSTRĀDĀTI PAMATOJOTIES UZ NOSACĪJUMU, KA VISI ZEMES PLĀNŠANAS DARBI, TIKS VEIKTI PIRMS INŽENIERKOMUNIKĀCIJU IERĪKOŠANAS. TRASES PLĀNŠANAS, LABĪEKĀRTOŠANAS DARBI PAREDZĒTI ATSEVIŠKI IZSTRĀDĀTĀ TS-CD SADAĻĀ.

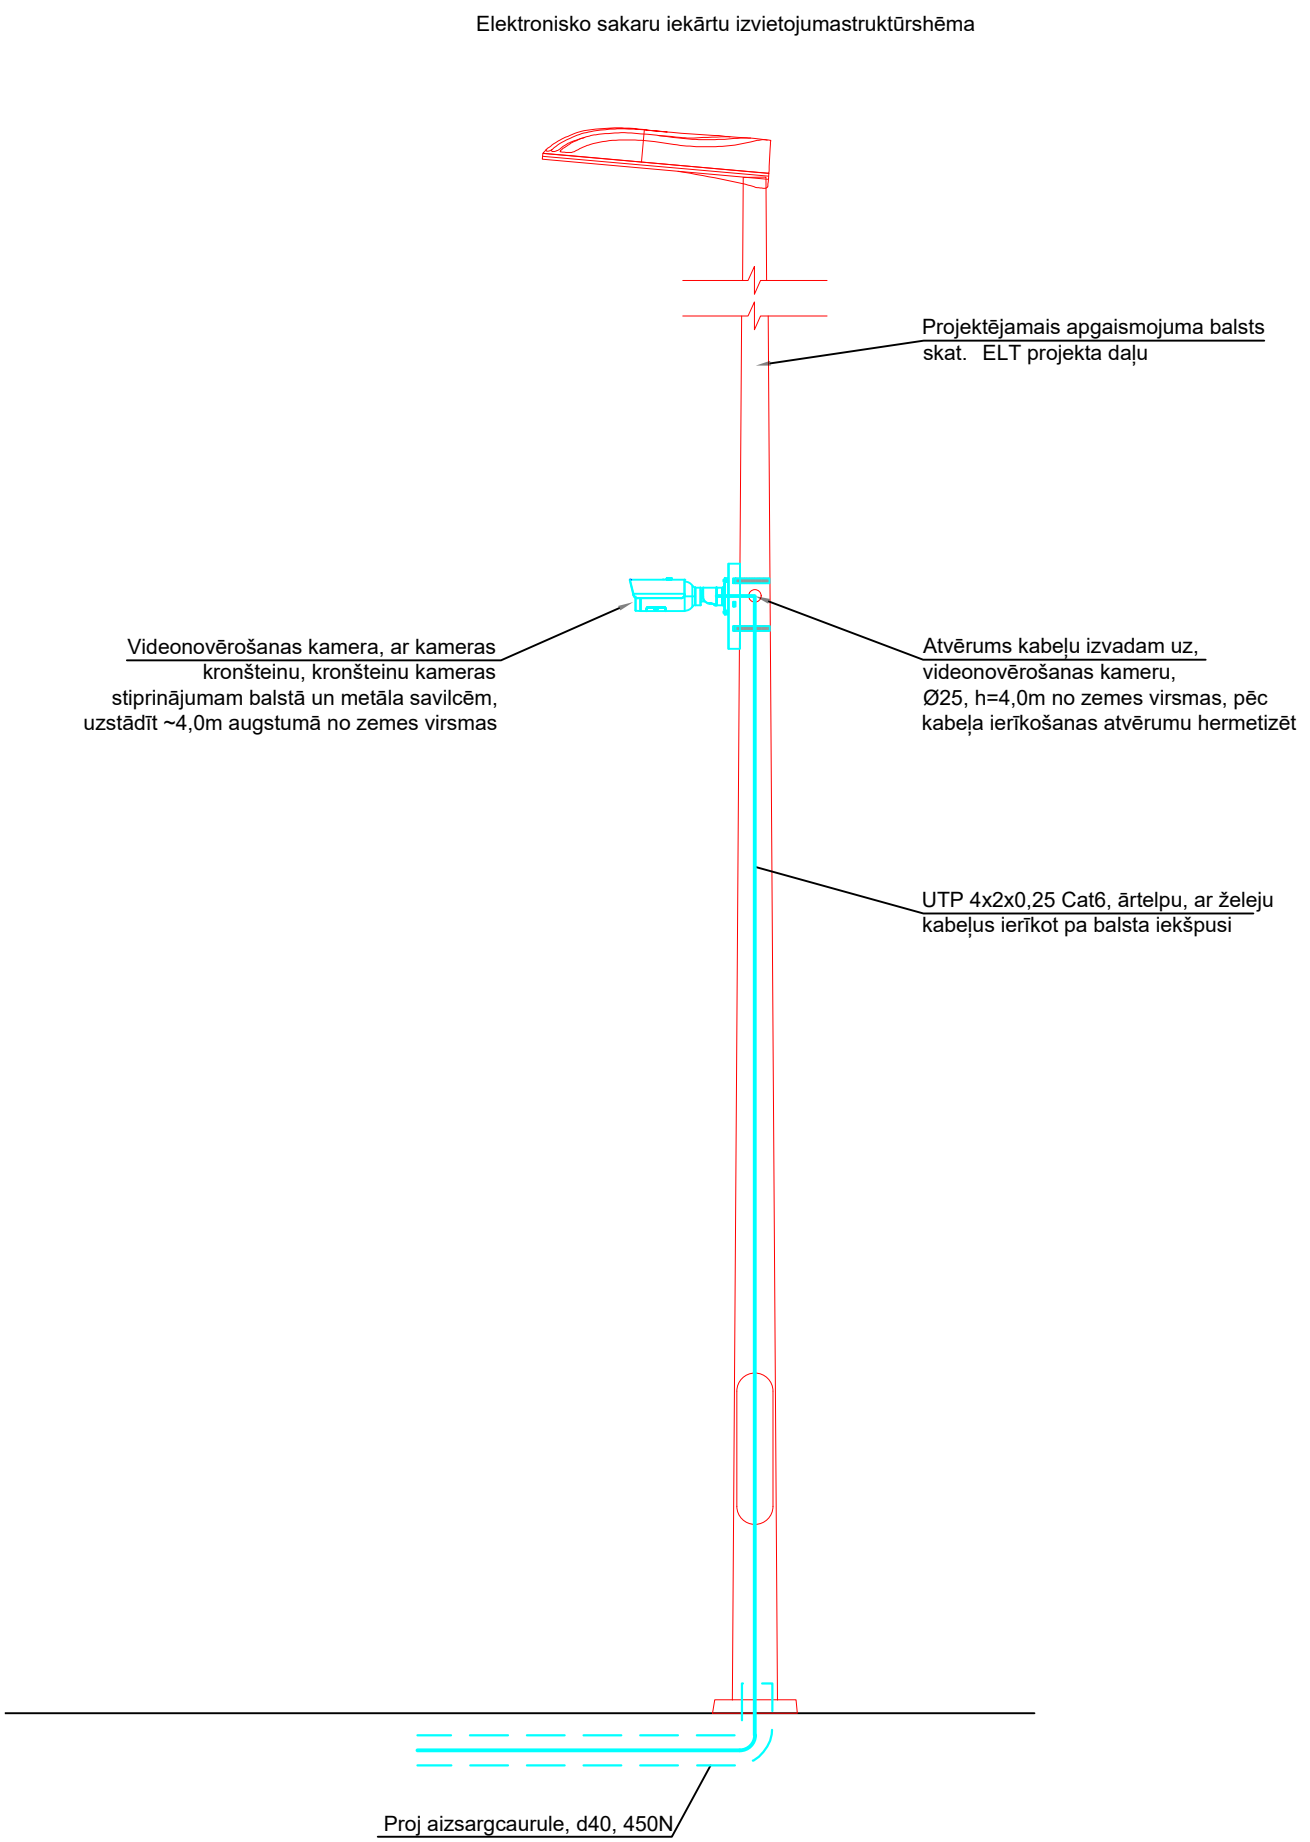

Būvniecības ierosinātājs:	Objekts:	
Aizkraukles novads pašvaldības reģ.nr.: 9000074812 Līdzpilsēta iela 1A, Aizkraukle, Aizkraukles novads, LV-5101	Koknēses pamatskolas - attīstības centra sporta laukuma infrastruktūras izveide, Koknēses speciālā internatskola, Bormanī, Koknēses pag., Aizkraukles nov.	
	Adrese:	
	Koknēses speciālā internatskola, Bormanī, Koknēses pag., Aizkraukles nov.	
BP vad.: Didzis Dāle	13.01.2026.	Lapas nosaukums:
EST d. vad.: Girts Hildebrants	13.01.2026.	Uzdeva Nr.: 6.2/2025/180
Izstrādātājs: Kristaps Jakobovics	13.01.2026.	Arhīva Nr.: BM-657
		Stadija Mērogs Marka Ras. Nr.
		BP 1:250 EST 2