


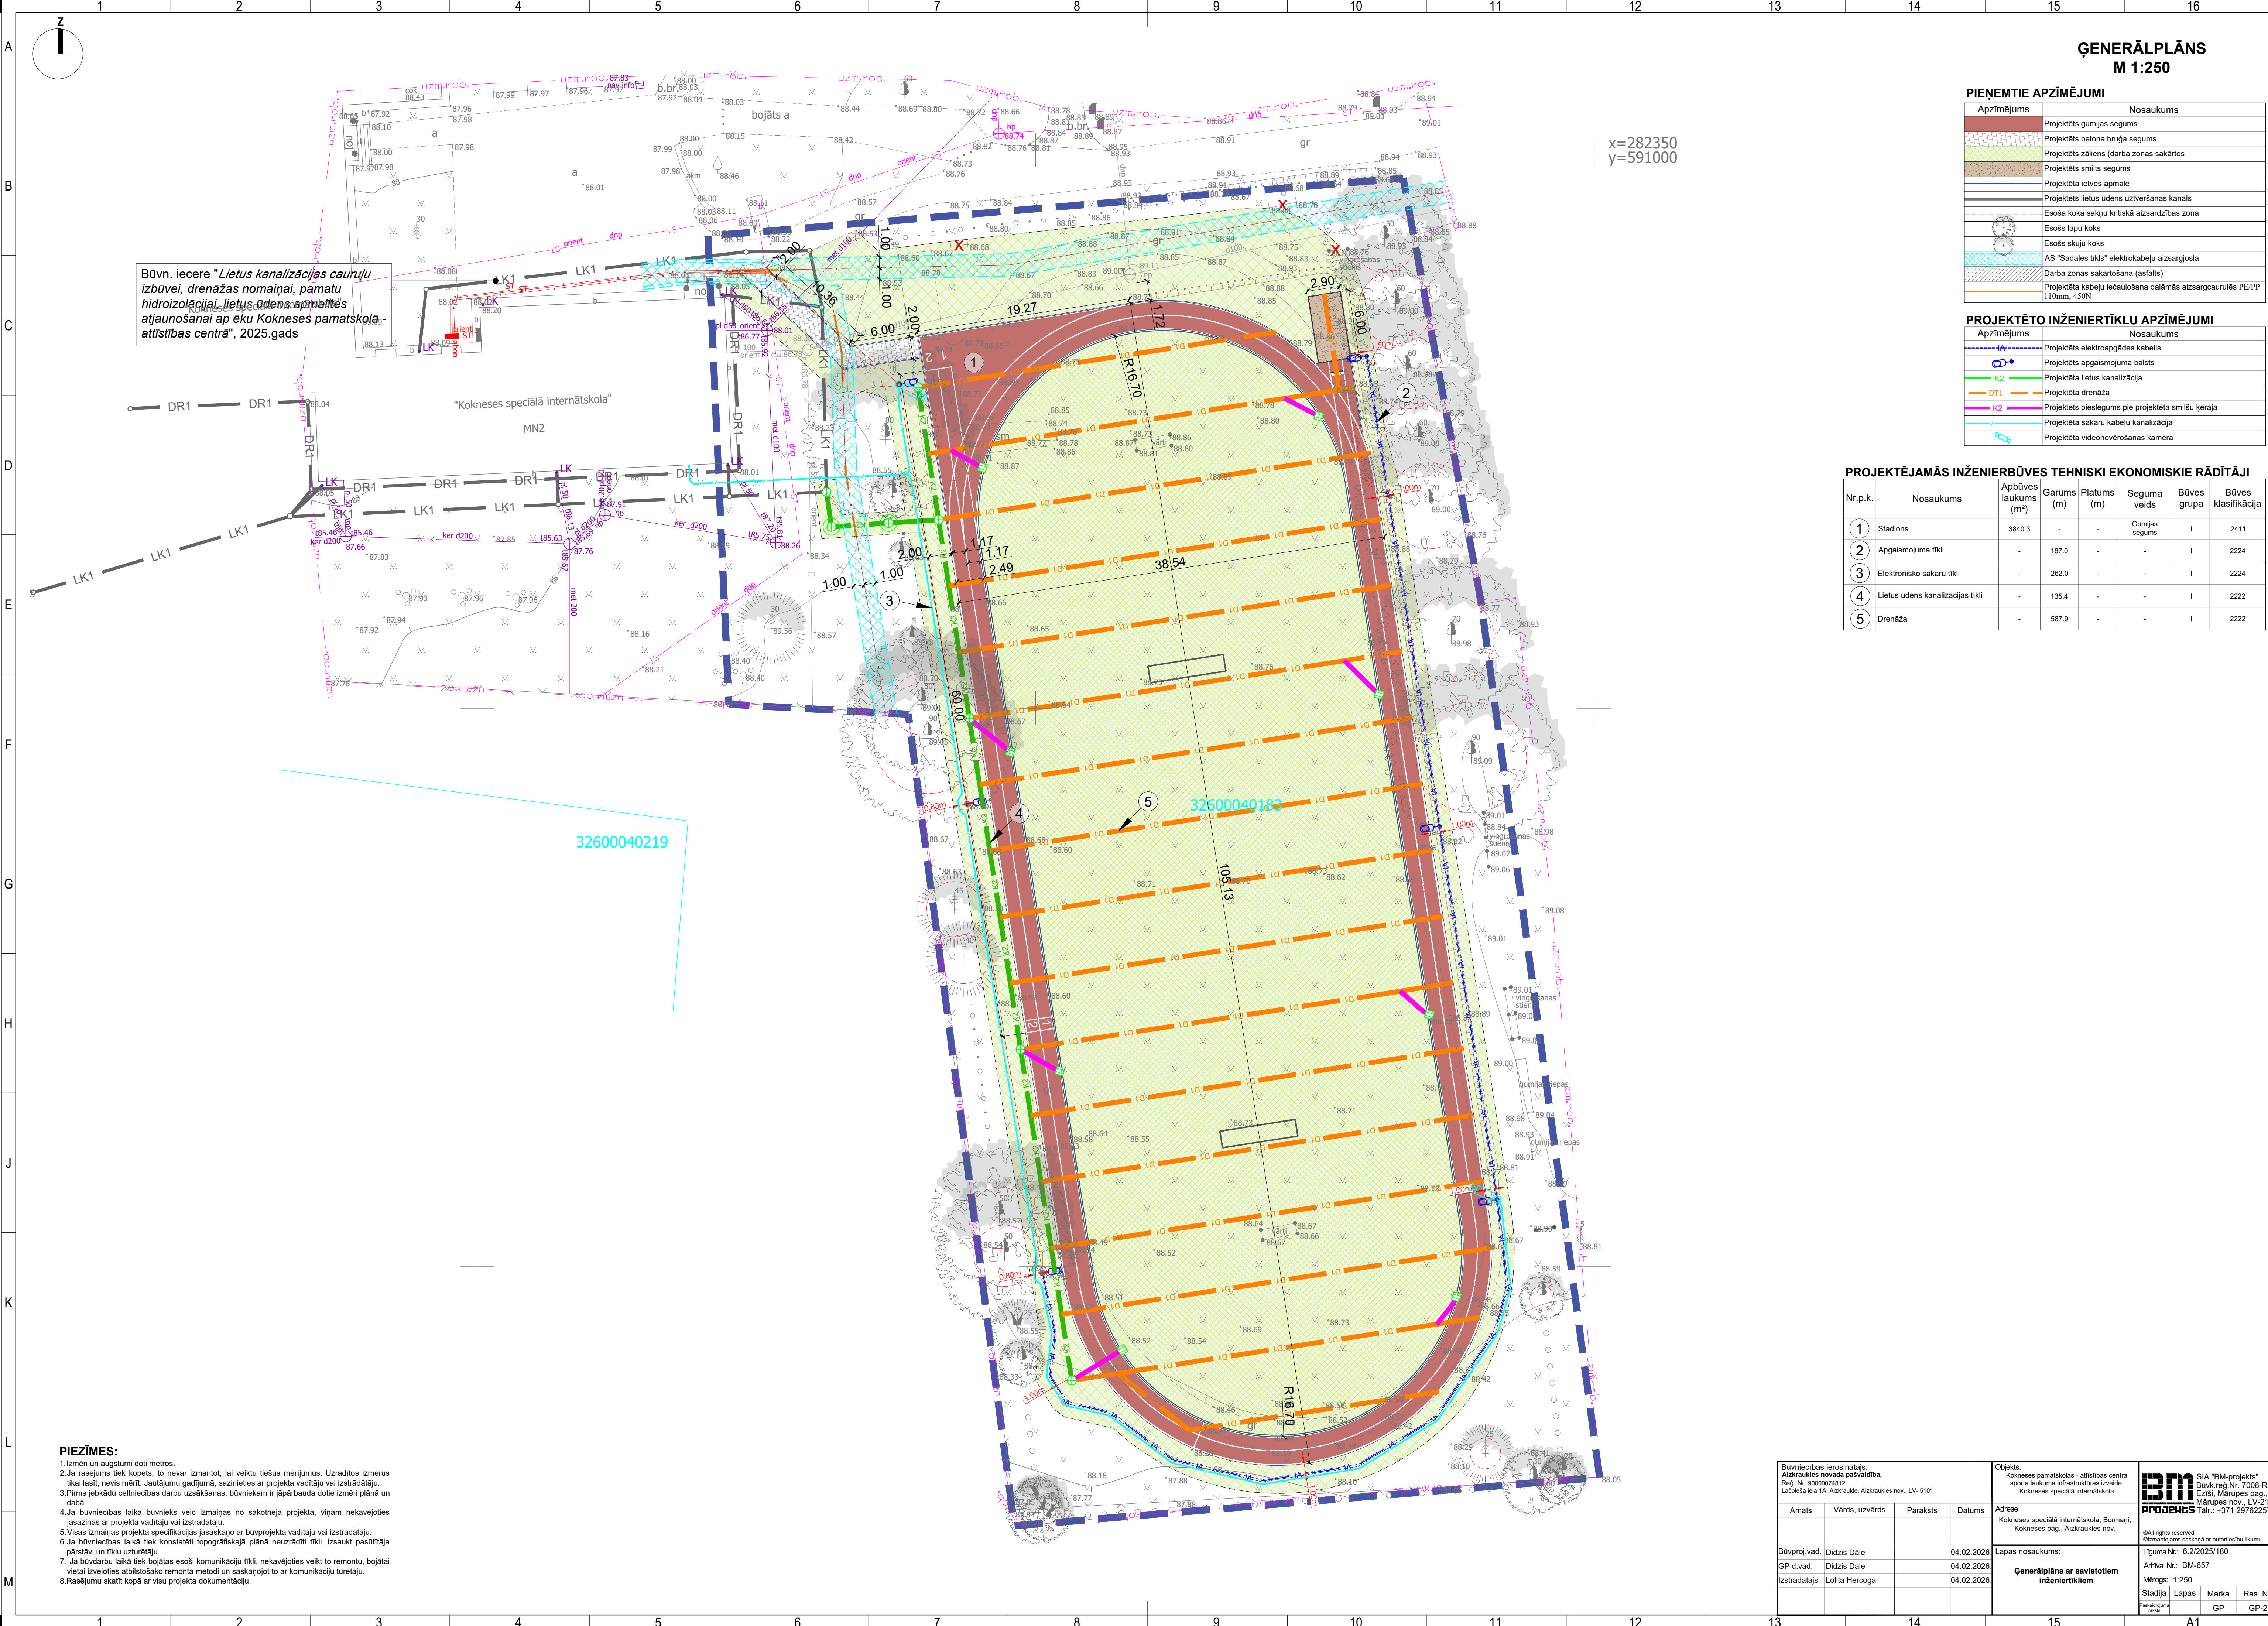

Būvniecība "Lietus kanalizācijas cauruļu izbūvei, drenāžas nomaiņai, pamatu hidroizolācijai, lietus ūdens apmaiņai atjaunošanai ap ēku Kokneses pamatskola, attīstības centra", 2025.gads

ĢENERĀLPLĀNS M 1:250

PIEŅĒMTIE APZĪMĒJUMI	
Apzīmējums	Nosaukums
	Projektēts gumijs segums
	Projektēts betona bruģa segums
	Projektēts zāliens (darba zonas sakārtos)
	Projektēts smilts segums
	Projektēta ievies apmale
	Projektēts lietus ūdens uzvēršanas kanāls
	Esošā koka sakņu kritiskā aizsardzības zona
	Esošs lapu koks
	Esošs skuju koks
	AS "Satelīta tīkls" elektrokabeļu aizsargjosla
	Darba zonas sakārtošana (asfalts)
	Projektēta kabeļu ielāgošana dalāmās aizsargcaurulēs PE/PP 110mm, 450N

PROJEKTĒTO INŽENIERTĪKLU APZĪMĒJUMI	
Apzīmējums	Nosaukums
	Projektēts elektroapgādes kabelis
	Projektēts apgaismojuma balsts
	Projektēta lietus kanalizācija
	Projektēta drenāža
	Projektēts pieslēgums pie projektēta smilšu ķēraja
	Projektēta sakaru kabeļu kanalizācija
	Projektēta videonovērošanas kamera

PROJEKTĒJAMĀS INŽENIERBŪVES TEHNISKI EKONOMISKE RĀDĪTĀJI							
Nr.p.k.	Nosaukums	Apbūves laukums (m²)	Garums (m)	Platums (m)	Seguma veids	Būves grupa	Būves klasifikācija
1	Stadions	3840.3	-	-	Gumijs segums	I	2411
2	Apgaismojuma tīkli	-	167.0	-	-	I	2224
3	Elektronisko sakaru tīkli	-	262.0	-	-	I	2224
4	Lietus ūdens kanalizācijas tīkli	-	135.4	-	-	I	2222
5	Drenāža	-	587.9	-	-	I	2222

PIEZĪMES:
1.Izmēri un augstumi doti metros.
2.Ja rasējums tiek kopēts, to nevar izmantot, lai veiktu tiešus mērījumus. Uzrādītos izmērus tikai lasīt, nevis mērit. Jautājumu gadījumā, sazinieties ar projekta vadītāju vai izstrādātāju.
3.Pirms jebkādu celtniecības darbu uzsākšanas, būvniekam ir jāpārbauda dotie izmēri planā un dabā.
4.Ja būvniecības laikā būvnieks veic izmaiņas no sākotnējā projekta, viņam nekavējoties jāsaņem atļauja projekta vadītāja vai izstrādātāja.
5.Visas izmaiņas projekta specifikācijās jāsaņem ar būvprojekta vadītāju vai izstrādātāju.
6.Ja būvniecības laikā tiek konstatēti topogrāfiskajā planā neuzrādīti tīkli, izsaukt pasūtītāja pārstāvi un tīklu uzturētāju.
7. Ja būvdarbu laikā tiek bojātas esoši komunikāciju tīkli, nekavējoties veikt to remontu, bojātai vietai izvēloties atbilstošāko remonta metodi un saskaņojot to ar komunikāciju turētāju.
8.Rasējumu skatīt kopā ar visu projekta dokumentāciju.

Būvniecības ierosinātājs: Aizkraukles novada pašvaldība, Reg. Nr. 90000074812, Ladzeņa iela 1A, Aizkraukle, Aizkraukles nov., LV-5101				Objekts: Kokneses pamatskola - attīstības centra sporta laukuma infrastruktūras izveide, Kokneses speciālā internātskola		 SIA "BM-projekts" Būv. reģ. Nr. 7008-RA2 Ezīši, Mārupes pag., Mārupes nov., LV-2106 Tālrunis: +371 29762257			
Amats	Vārds, uzvārds	Paraksts	Datums	Adrese: Kokneses speciālā internātskola, Bormāra, Kokneses pag., Aizkraukles nov.		©All rights reserved ©2025mārupes.saskaita.lv - autoritāte likumu			
Būvproj.vad.	Didzis Dāle		04.02.2026	Lapas nosaukums:		Līguma Nr.: 6.2/2025/180			
GP d.vad.	Didzis Dāle		04.02.2026	Ģenerālplāns ar savietotiem inženiertīkliem		Arhīva Nr.: BM-657			
Izstrādātājs	Loita Hercoga		04.02.2026			Mērogs: 1:250			
						Stadija	Lapas	Marka	Ras. Nr.
							GP		GP-2