


Inženierkomunikāciju turētāju saskaņojumi					
Inženierkomunikāciju turētājs	Inženierkomunikācija	Paraksts	Datums	Saskaņotājs	Piezīmes
AS "Sadales tīkls"	vīd. un zemsprieguma elektroapgādes tīkli	e-paraksts	09.01.2026	R.Stamers	sask.Nr.P-149317
SIA "Tet"	elektronisko sakaru tīkli	e-paraksts	21.01.2026	A.Puzjirovs	sask.Nr.PN-392453
AS "Gaso"	gāzes tīkli	e-paraksts	08.01.2026	A.Štūbe	sask.Nr.28-2-1/105
SIA "Kokneses komunālie pakalpojumi"	ūdensvads, kanalizācija siltumtīkli	e-pasts	12.01.2026	D.Krupenkins	
VAS "Latvijas Valsts radio un televīzijas centrs"	elektronisko sakaru tīkli	e-paraksts	15.01.2026	M.Šubina	sask.Nr.BA-58443
Kokneses apvienības pārvaldes Komunālā daļa	lelu apgaismojuma tīkli	e-paraksts	26.01.2026	B.Peciņa	
VSIA "ZMNI"	meliorācijas tīkli	e-paraksts	09.01.2026	J.Ķēniņš	sask.Nr.23857
Aizkraukles novada pašvaldības	sarkanās līnijas	e-paraksts	28.01.2026	I.Narbutis	

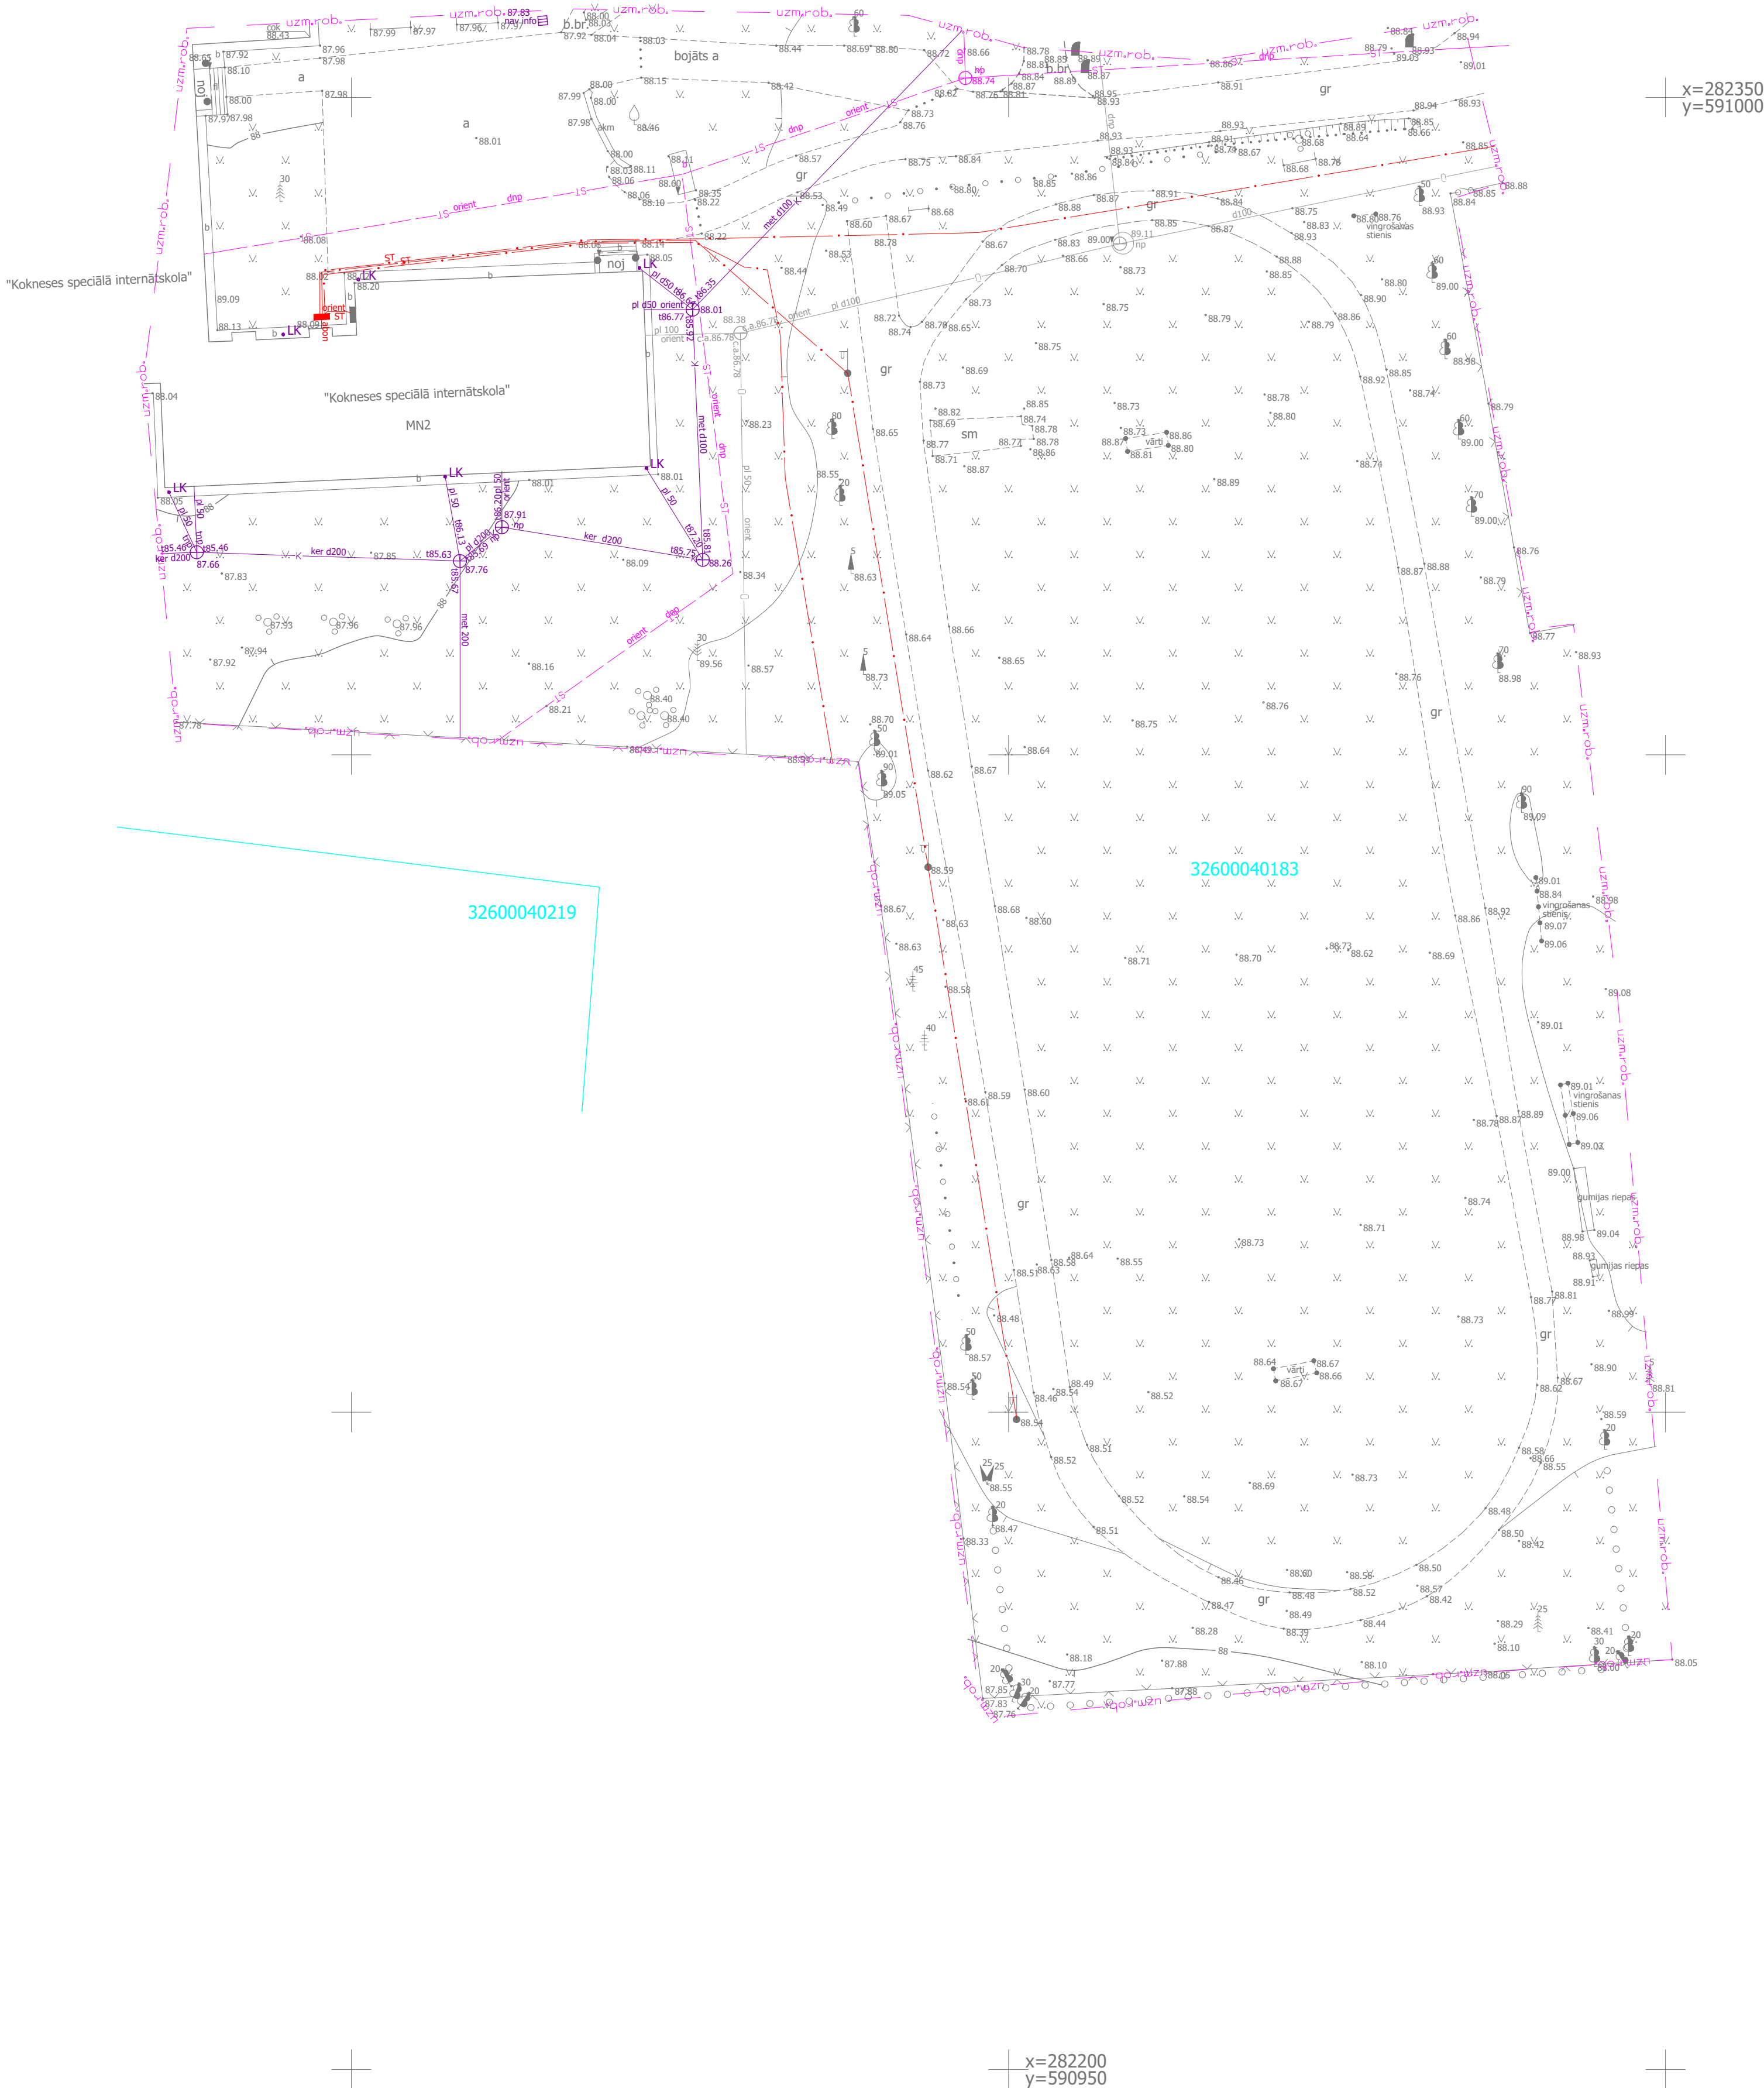

Uzmērītās teritorijas novietojuma shēma



PIEZĪMES:
1. Uzmērīšana veikta 2025.gada 30.decembrī.
2. LKS-92 TM koordinātu sistēma, mēroga koeficients 0.999701.
3. **Latvijas normālo augstumu sistēma (LAS-2000.5)**
4. Uzmērīšanā izmantota LatPos GP bāzes stacija "JEK1" RTK režīmā.
5. Nekustamā īpašuma kadastra kartes dati uz 31.12.2025.
6. Dati iegūti portālā www.kadastrs.lv (datne 4432182.edoc).
7. Saskaņā ar VZD sniegto informāciju zemes vienību robežas ir attēlotas atbilstoši zemes kadastrālās uzmērīšanas un vietējā ģeodēziskā tīkla precizitātei un var nesakrist ar situāciju plānā.
8. Objekta platība - 0.95ha.
9. Topogrāfiskie apzīmējumi attēloti atbilstoši MK noteikumu Nr.281.1 pielikumam.
10. Ielu sarkanās līnijas uznestas atbilstoši pašvaldības teritorijas plānojumam.
11. Planšetes: 3344-24-31.2-020000.

GEO

Dati ievadīti Aizkraukles novada ADTI datubāzē

Reģistrācijas Nr.
20470-TP-26-0249
2026. gada 2. februārī

SIA "Ģeotekhniskie risinājumi", Reģ.nr. 43603041044, Pils ielā 14, Tukums, Tukuma novads, LV-3101
www.geotekna.lv, tālr. 277024516, e-pasts: dati@geotekna.lv, info@geotekna.lv

BM projekts		"Ezīši", Mārupes pag., Mārupes nov., LV-2166 Reģ.Nr.40103196966 memieciba@bm-projekts.lv Tālr.27478180		Pasūtītājs: Kokneses speciālā internātskola, Bormāņi, Kokneses pag., Aizkraukles nov. kad.apz.32600040183	
Sertificēts ģeodēzists Jānis Grunte, sert.Nr.CC0028		Pasūtītājs: SIA BM-projekts		Rasējums: Topogrāfiskais plāns	
Ģeodēzists	Jānis Grunte	30.12.2025	Objekta ID numurs:	T07/2026	Lapa: 1
Projektu vadītājs	Jānis Bergs	30.12.2025	Mērogs:	1 : 500	Lapas: 1
Mērnika palīgs	Artūrs Šmeiss	30.12.2025			