


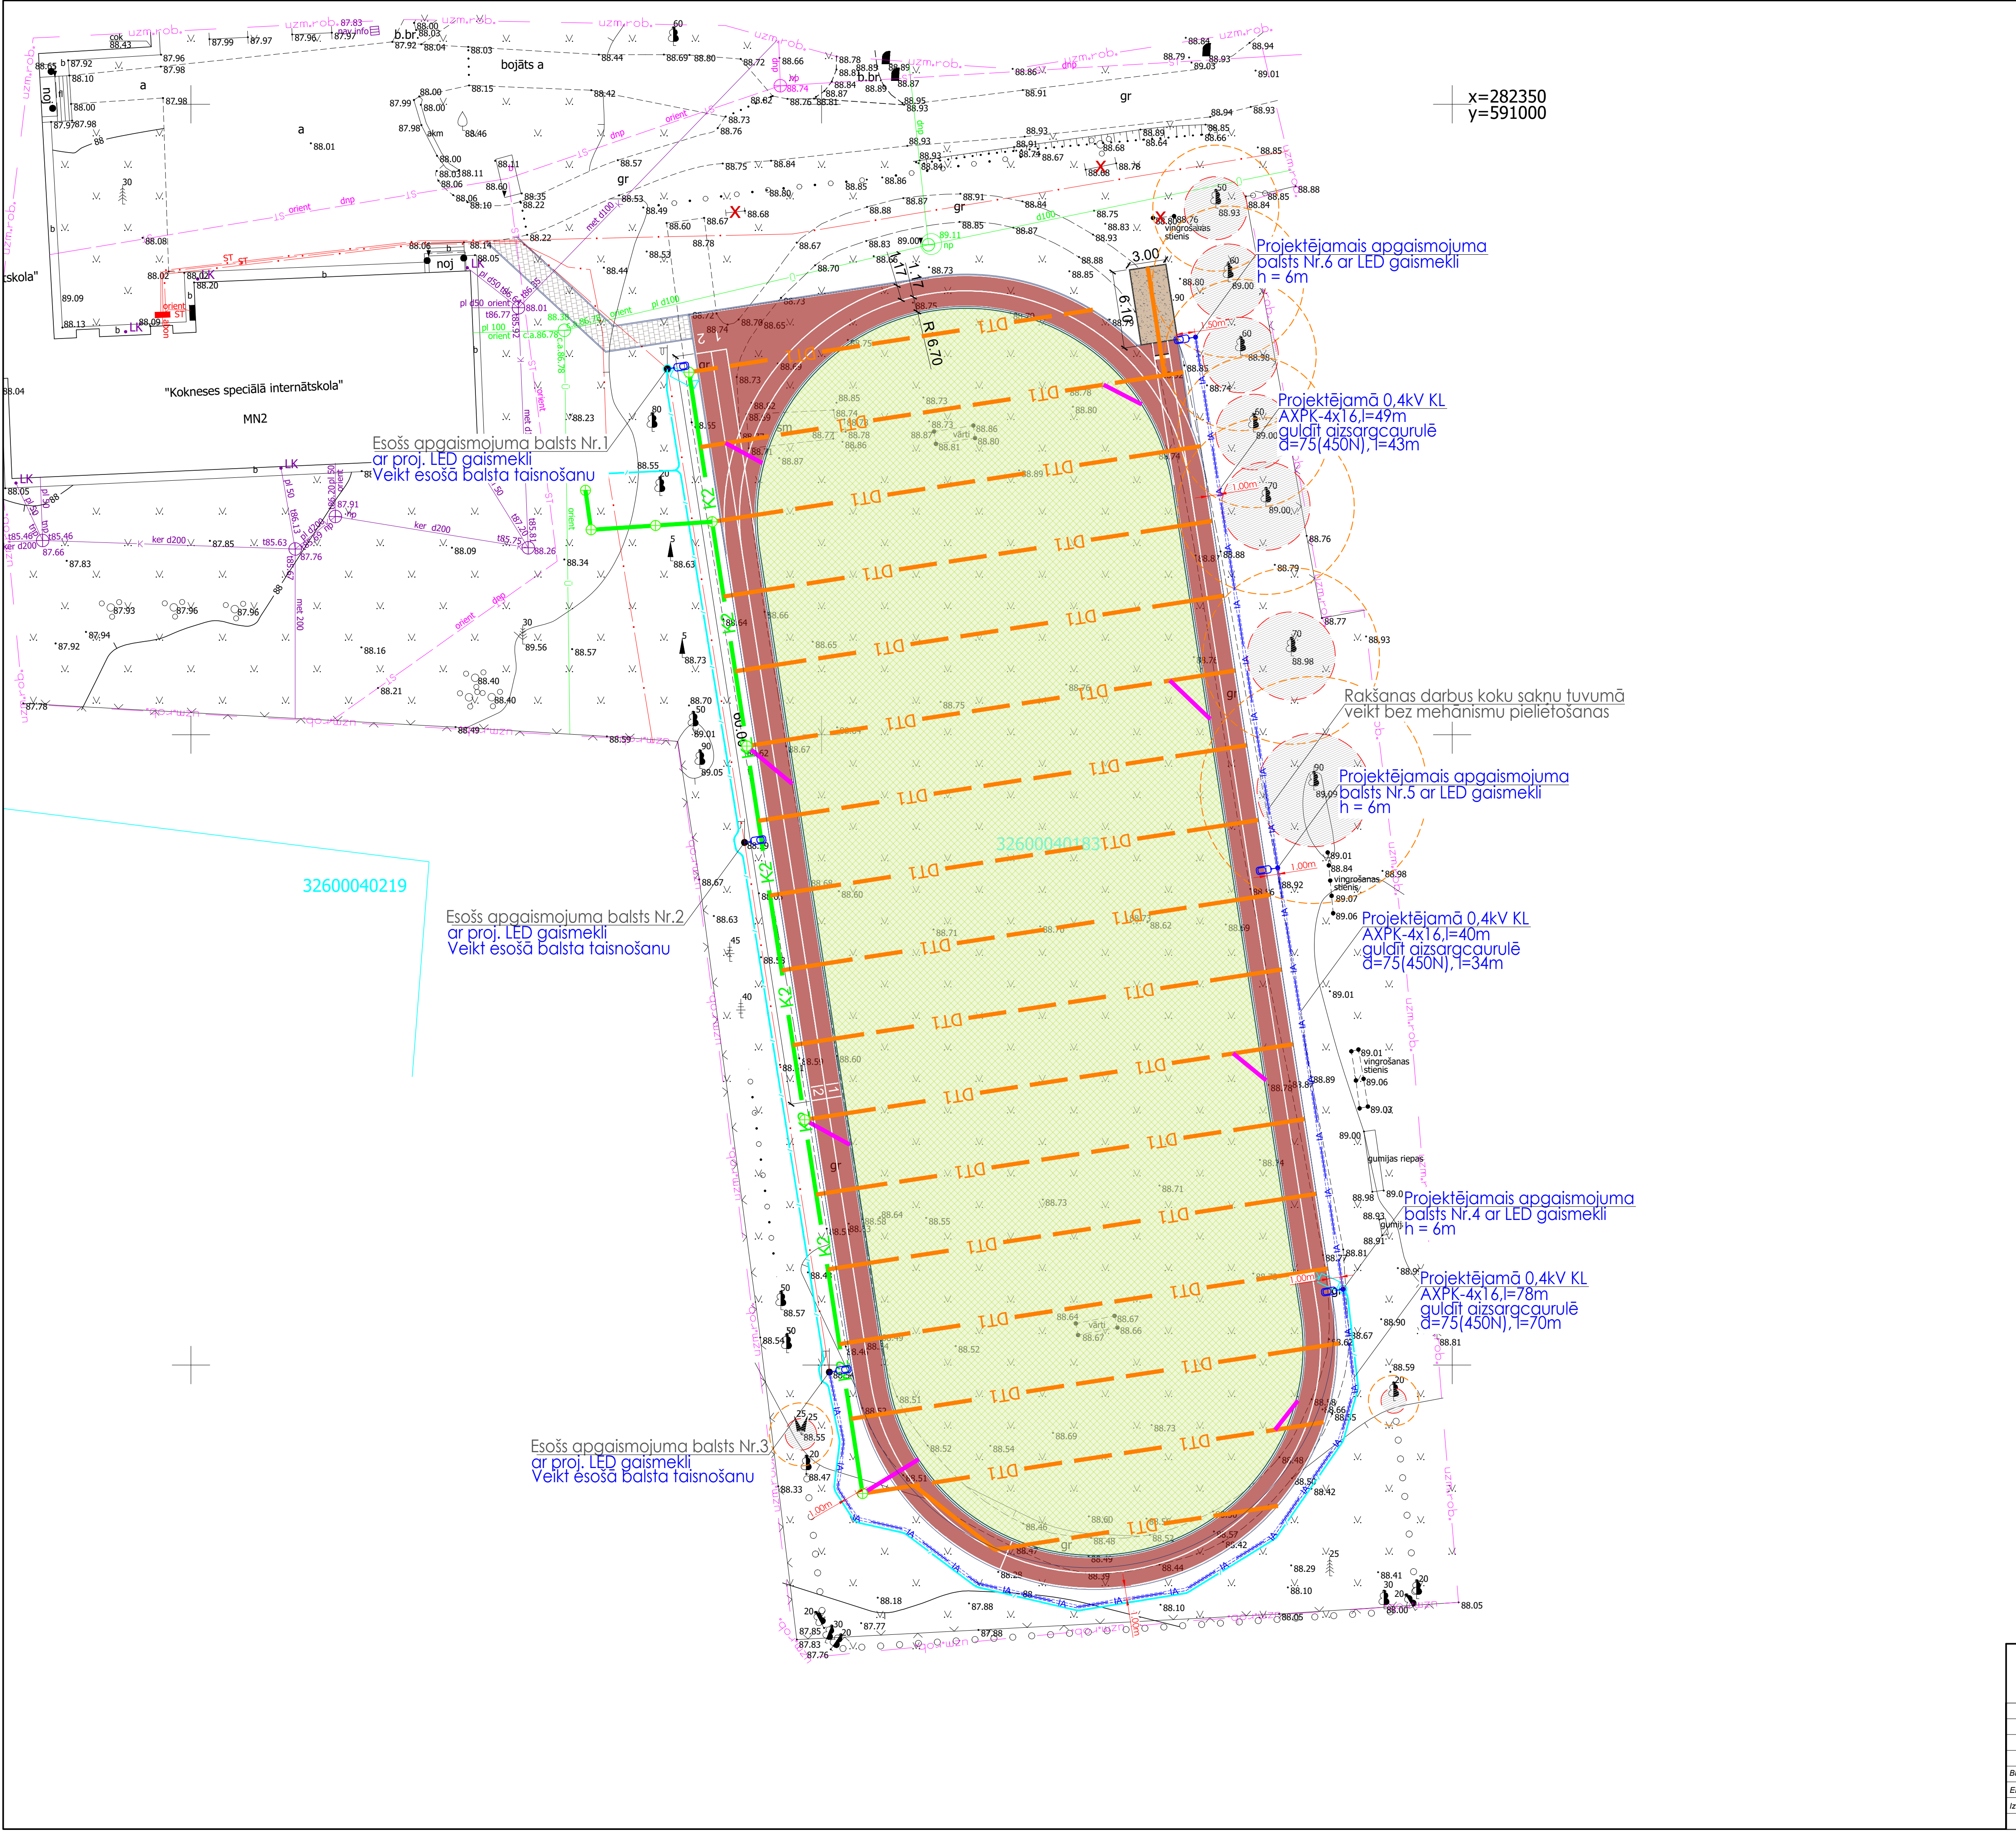

GP DAĻAS PIENĒMTIE APZĪMĒJUMI	
Apzīmējums	Nosaukums
	Projektēts gumijas segums
	Projektēts betona bruģa segums
	Projektēts zāliens
	Projektēts smiltis segums
	Projektēta ietves apmale
	Projektēts lietus ūdens uztveršanas kanālis
	Esoša koka sakņu kritiskā aizsardzības zona

UKT DAĻAS APZĪMĒJUMI	
Apzīmējums	Nosaukums
	Projektēta lietus kanalizācija
	Projektēta drenāža
	Projektēts smilšu ķērājs

EST PROJEKTA DAĻAS APZĪMĒJUMI:

- Projektējams sakaru kabelu kanalizācija
- Projektējams videonovērošanas kamera


ELT PROJEKTA DAĻAS APZĪMĒJUMI:

- Projektējams ielas apgaismojuma zemes kabelis
- Projektējams apgaismojuma balsts ar gaismekli
- Projektējams apgaismojuma gaismeklis
- Esošais apgaismojuma zemes kabelis
- Esoša koka kritiskā un minimālā aizsargjosla

ENERGOAPGĀDES KOMERSANTU ENERGOAPGĀDES OBJEKTA IZMANTOŠANA ENERGOAPGĀDEI PIRMS VISA BŪVOBJEKTA PIENĒMŠANAS EKSPLOATĀCIJĀ PĒLĀUJAMA, IEVĒROJOT DROŠĪBAS TEHNIKAS UN DARBA AIZSARDZĪBAS PRASĪBAS

PIEZĪMES:
PROJEKTS IZSTRĀDĀTS PAMATOJOTIES UZ AIZKRAUKLES NOVADA PAŠVALDĪBAS IEPIRKUMU.
1. ELEKTRISKO PRINCIPĀLO SHĒMU SKATĪT LAPĀ ELT-3.
2. PROJEKTĒJAMĀS 0,4KV KABEĻU LĪNIJAS ZAĻAJĀ ZONĀ IZBŪVĒT 0,70M DZĪLUMĀ NO ZEMES VIRSMAS. VEIKT ESOSO BALSTU REGULĒŠANU/TAISNOŠANU.
4. RAKŠANAS DARBUS KOKU SAKŅU TUVMĀ UN KRUSTOJUMA VIETĀS AR PAZEMES KOMUNIKĀCIJĀM VEIKT BEZ MEHĀNISMU PIELIETOŠANAS.
5. IEVĒROT SAVSTARPĒJOS MINIMĀLOS ATTĀLUMUS STARP INŽENIERKOMUNIKĀCIJĀM SASKAŅĀ AR LBN 008-14.
.BŪVES GALVENAIS LIETOŠANAS VEIDS PĒC MK NOTEIKUMU NR. 326 KLASIFIKĀCIJAS: -24200401 APGAISMOŠANAS LĪNIJAS AR BALSTIEM UN LAMPĀM;

PROJEKTA TEHNISKAIS RISINĀJUMS IZSTRĀDĀTS SASKAŅĀ AR PASŪTĪTĀJĀ NOSACĪJUMIEM. ELT DARBU UN MATERIĀLU APJOMI IZSTRĀDĀTI PAMATOJOTIES UZ NOSACĪJUMU, KA VISI ZEMES PLĀNĒŠANAS DARBI, TIKS VEIKTI PIRMS INŽENIERKOMUNIKĀCIJU IERĪKOŠANAS. TRASES PLĀNĒŠANAS, LABĪKĀRTOŠANAS DARBI PAREDZĒTI ATSEVIŠKI IZSTRĀDĀTĀ GP SADAĻĀ.

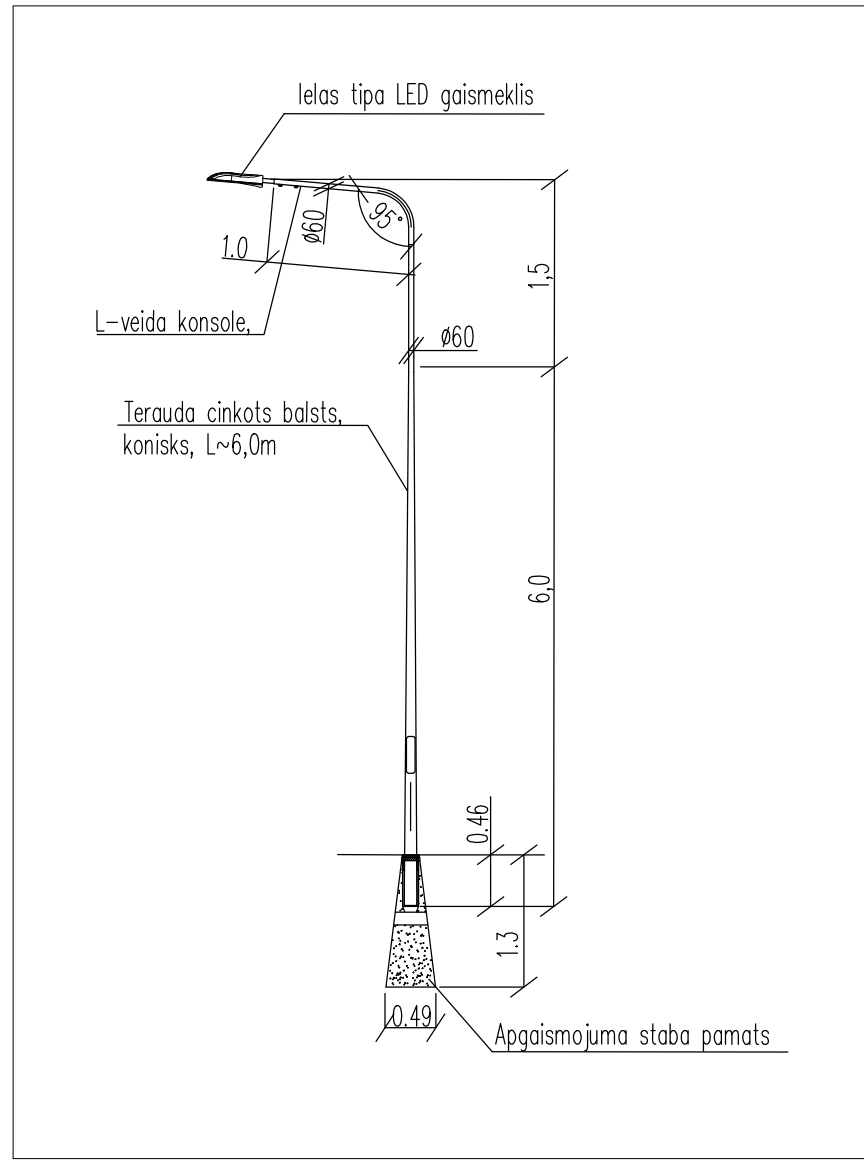

Būvniecības ierosinātājs: Aizkraukles novada pašvaldība reģ.nr.: 9000074812 Lāčplēše iela 1A, Aizkraukle, Aizkraukles novads, LV-5101		Objekts: Kokneses pamatskolas - attīstības centra sporta laukuma infrastruktūras izveide, Kokneses speciālā internātskola, Bormanī, Kokneses pag., Aizkraukles nov.		 SIA "BM projekts" Reģ. nr. 7008-RA2 "Ezīst" Mārupes nov., LV-1002 Tālr.: +371 29762257 ©All rights reserved Ģeometrijas zīmējumi ar autoritātes lūgumu	
Adrese: Kokneses speciālā internātskola, Bormanī, Kokneses pag., Aizkraukles nov.		ELT daļas izstrādātājs:  SIA "KarlMad" Reģ. Nr. 41503082654 Karlības ielums 1-25, Tukums, LV-3101			
BP vad.:	Didzis Dāle	13.01.2026.	Lapas nosaukums: 0,4kV kabelu trases; Apgaismojuma balstu novietojums	Līguma Nr.:	6.2/2025/180
ELT d. vad.:	Edgars Haferbergs	13.01.2026.		Arhīva Nr.:	BM-657
Izstrādātājs:	Zane Kreicberga	13.01.2026.		Stadija	Mērogs
				BP	1:250
				Marka	Ras. Nr.
				ELT	2