



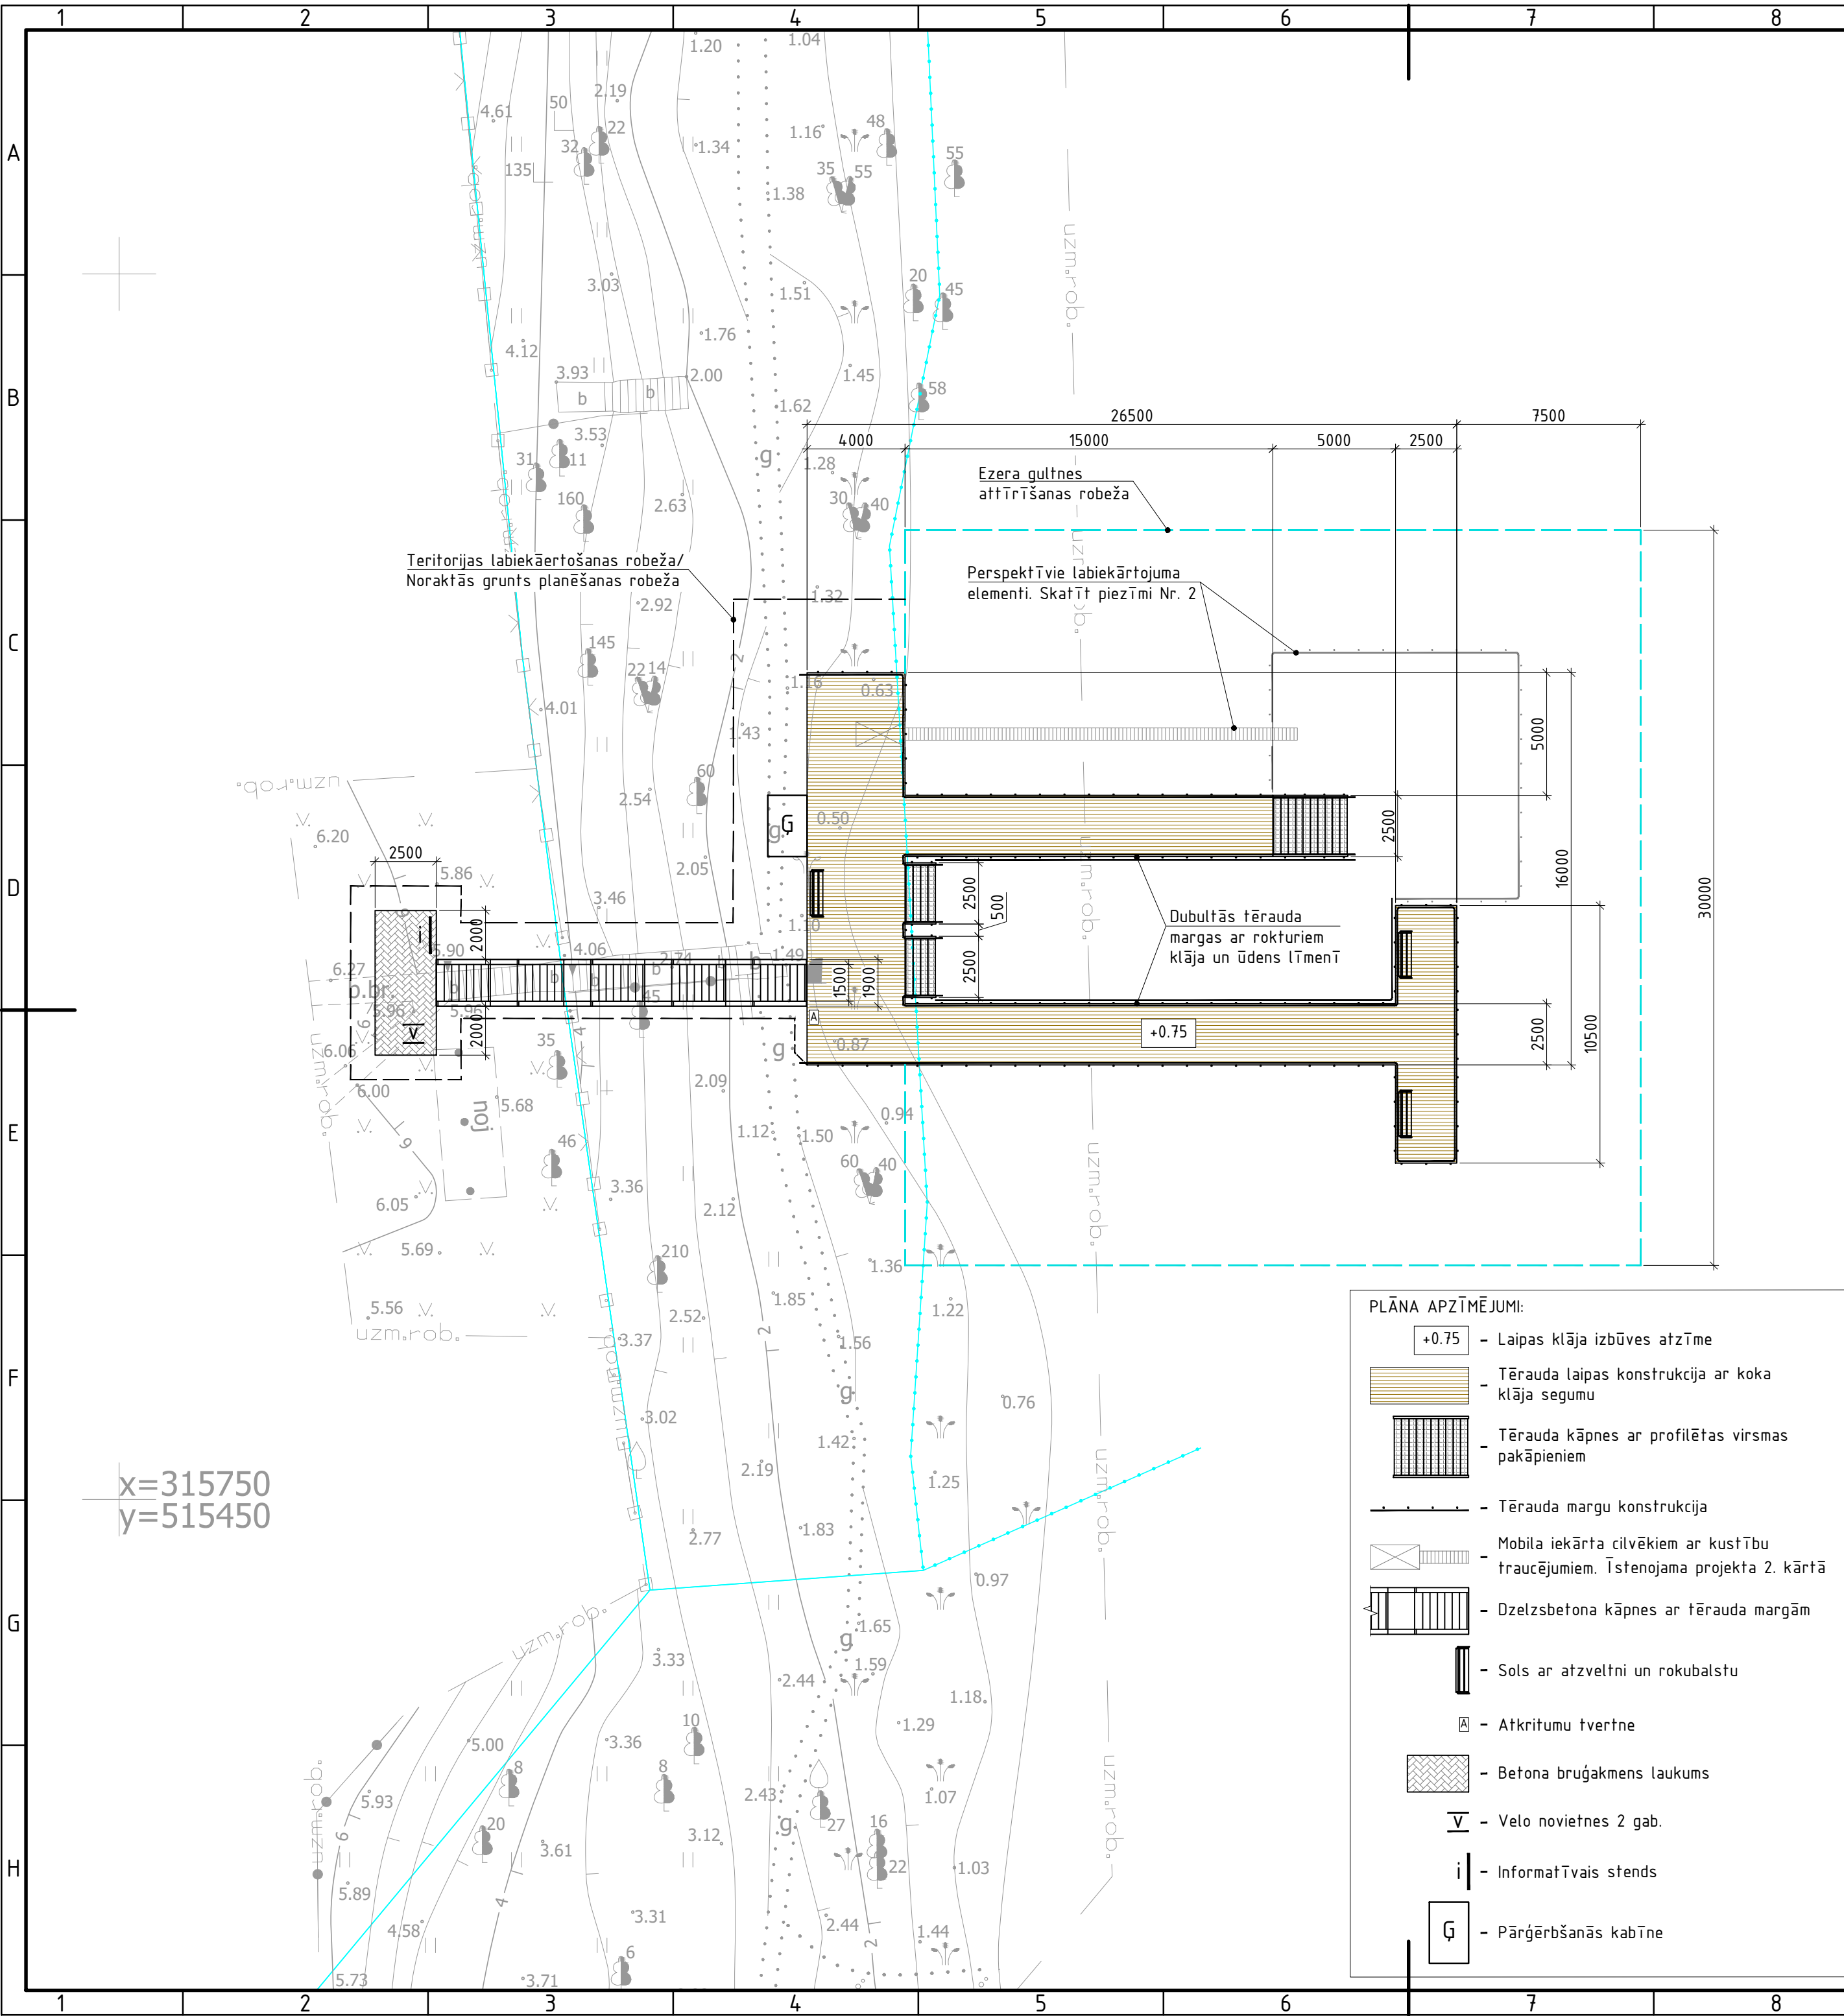

LABIEKĀRTOJUMA ELEMENTU SPECIFIKĀCIJA

- SOLS AR ATZVELTNI UN ROKU BALSTU – 3 gab.
 - Projektā paredzēts kompozīts tērauda un koka sols ar atzveltni un roku balstiem. Sola rāmis veidots no karsti cinkota tērauda ar pulverkrāsas aizsargpārklājumu. Pārklājuma tonis RAL1028. Projektā paredzēts ražotāja Vestre sols “724A April Stavanger seat with armrest, anchoring with base plate” vai līdzvērtīgs. Zemāk attēlos sola vizualizācija un galvenie izmēri.
- PĀRGĒRBŠANĀS KABĪNE – 1 gab.
 - Būvprojektā paredzēts uzstādīt pārgērbšanās kabīni atbilstoši Labklājības Ministrijas izstrādātajām vides pieejamības vadlīnijām un Rīgas valstspilsētas pašvaldības Mājokļu un vides departamenta prasībām.
 - Pārgērbšanās kabīnes orientējošie izmēri: augstums – 2,20 m, garums – 2,50 m, platums – 1,60 m.
 - Pārgērbšanās kabīni jāizgatavo, ņemot vērā vides pieejamības prasības, papildus paredzot kabīnes iekšpusē sēdvietas, gar tās kabīnes sienām – atbalsta rokturus – līdž 1,00 m garumā, četrus drēbju pakaramos, kabīnes durvis no abām pusēm aprīkotas ar rokturiem un pieejamā augstumā izvietotiem durvju slēdžiem.
 - Kabīnes sienām apdares dēļi – 21 mm biezumā, grīdas klājumam – terases dēļi – virsma profilētā, rievota – 28 mm biezumā. Pārgērbšanās kabīnes izbūvei izmantotais kokmateriāls impregnēts, krāsa saskaņojama ar pašūitāju.
- VELO NOVĪETNE – 2 gab.
 - Būvprojektā paredzēts uzstādīt divus krāsotus karsti cinkota tērauda velo statīvus “Velo statīvs GM03-01 – Darba Spars” vai līdzvērtīgus.
 - Statīva minimālie izmēri: augstums 800mm, garums 850mm, caurules diametrs 42.4mm.
 - Tonis – RAL7039
- ATKRITUMU TVERTNE – 1 gab.
 - Būvprojektā paredzēts uzstādīt atkritumu tvertni “Atkritumu tvertne ATK120 – Darba Spars” vai līdzvērtīgu.
 - Tvertnes tilpums 120L.
 - Tonis – RAL7039
- INFORMATĪVAIS STENDS – 1 gab.
 - Pie peldvietas izvietojams faktīlais stends ar peldvietas plānu Braila rakstā.
 - Stendā iekļaujams neliels apraksts, plāns, vēsturiski fakti vai peldvietas izmantošanas noteikumi. Stenda izmērs un saturs precizējams būvniecības laikā piesaistot grafikas dizaineri un bezpeļņas organizāciju SOCINTEGRA.
- BOJAS – 1 komplekts
 - Peldvietu nepieciešams norobežot ar bojām. Boju novietojums nosakāms un saskaņojams būvniecības laikā.
- VIDES PIEEJAMĪBAS PRASĪBAS UN APRĪKOJUMS – 1 komplekts
 - Margu rokturi aprīkojami ar taktīlajiem marķējumiem Braila rakstā ar informatīvām norādēm.
 - Margu rokturiem papildus cinkojumam jāparedz pārklājums ar kontrastējošu krāsu. Krāsas toni saskaņot ar Pasūtītāju un projekta autoru. Pārklājumam jābūt rūpnieciski uzklātam nodrošinot cinkotā un tonētā pārklājuma sadertību.
 - Pirms kāpnēm 600mm platumā izbūvēt taktīlo bruģi ar brīdinājuma pumpām.
 - Būvniecības laikā izvērtēt nepieciešamību kāpņu pirmo un pēdējo pakāpienu marķēt ar spilgtu kontrastējošu (dzeltenu vai uz gaiša fona – tumšu) ne mazāk kā 5 cm platu svītru visā kāpņu platumā.
 - Projekta otrajā kārtā paredzēts uzstādīt mobilo iekārtu cilvēkiem ar kustību traucējumiem – SEATRAC Water Lift Seatrac MK5 vai līdzvērtīgu. Iekārtai jānodrošina cilvēka droša nokļūšana un izkļūšana no speciāli paredzētās, ierobežotās peldvietas (paredzama projekta 2. kārtā). Iekārtai jābūt automatizētai un ekspluatējamai bez apkalojošā personāla vai līdzcilvēku palīdzības.

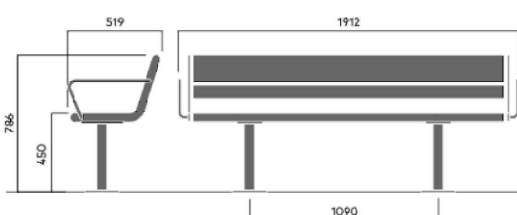

PLĀNA APZĪMĒJUMI:

- +0.75 – Laipas klāja izbūves atzīme
- Tērauda laipas konstrukcija ar koka klāja segumu
- Tērauda kāpnes ar profilētas virsmas pakāpieniem
- Tērauda margu konstrukcija
- Mobila iekārta cilvēkiem ar kustību traucējumiem. Īstenojama projekta 2. kārtā
- Dzelzsbetona kāpnes ar tērauda margām
- Sols ar atzveltni un roku balstu
- Atkritumu tvertne
- Betona bruģakmens laukums
- V – Velo novietnes 2 gab.
- i – Informatīvais stends
- G – Pārgērbšanās kabīne

PIEZĪMES:

- Visi izmēri doti milimetros, augstuma atzīmes absolūtās metros (LAS-2000,5).
- Mobilo iekārtu cilvēkiem ar kustību traucējumiem un norobežotajās margu konstrukcijas paredzēts izbūvēt projekta 2. kārtā. Rasējuma norādīts indikatīvs iekārtas un margu novietojums, kas precizējams atsevišķā projektā.
- Labiekārtojuma elementu (solīni, ģērbtuve, atkritumu tvertne, u.c.) novietojumu precizēt būvniecības laikā, saskaņojot ar projekta autoru.
- Jebkuras atkāpes no projekta risinājumiem jāsapņo ar projekta autoru.
- Būvniecības laikā izskatīt iespēju peldvietā izvietot pagaidu apgaismojumu – lampu virtenes, sadarbībā ar IKSD (Izglītības, kultūras un sporta departaments).
- Prasības konstrukcijām (tajā skaitā tērauda un dzelzsbetona kāpnēm, bruģetajam laukumam, u.c.), būvmateriāliem un darbu tehnoloģijai skatīt rasējumu lapā BK-1.

--	--	--	--