

VALSTS ZEMES DIENESTS

ĒKAS KADASTRĀLĀS UZMĒRĪŠANAS LIETA

Būves kadastra apzīmējums:.....76010021301002
Nosaukums:.....Sporta zāle
Adrese:.....Kooperatīvā iela 6, Preiļi, Preiļu nov.
Kadastrālās uzmērīšanas datums:.....08.10.2018

Reģionālās nodaļas vadītājs (pilnvarotā persona):

(vārds, uzvārds)

(paraksts)

Datums: ____ gada ____.

Izdrukas ID: 390002245785	Izdrukas datums: 28.10.2018	1 no 4
---------------------------	-----------------------------	--------

Skaidrojumi:

Nav – Kadastra informācijas sistēmā dati nav reģistrēti; Nereģistrē – atbilstoši normatīvajiem aktiem dati netiek reģistrēti

Ēkas kadastrālās uzmērīšanas lieta

1. Kadastra objekta identifikators

1.1. Būves kadastra apzīmējums:.....76010021301002

1.2. Nekustamā īpašuma kadastra numurs:.....76010020034

10. Būves pamatdati

10.1. Būves kadastra apzīmējums:.....76010021301002

10.1.1. Adrese:.....Kooperatīvā iela 6, Preiļi, Preiļu nov.

10.1.2. Nosaukums:.....Sporta zāle

10.1.3. Galvenais lietošanas veids:.....1265 - Sporta ēkas

10.1.4. Kopējā platība (m²):.....691.8

10.1.5. Apbūves laukums (m²):.....805.8

10.1.6. Virszemes stāvu skaits:.....1

10.1.7. Pazemes stāvu skaits:.....0

10.1.8. Telpu grupu skaits:.....1

10.1.9. Eksploatācijā pieņemšanas gads(-i):.....Nav

10.1.10. Eksploatācijas uzsākšanas gads:.....1998

10.1.11. Nolietojums (%):.....10

10.1.12. Nolietojuma aprēķina datums:.....28.10.2018

10.1.13. Kadastrālās uzmērīšanas datums:.....08.10.2018

10.1.14. Būve ir pirmsreģistrēta:.....Nē

10.1.15. Veicot kadastrālo uzmērīšanu, būve apvidū nav konstatēta:.....Nē

10.1.16. Būve atrodas vai daļēji atrodas uz zemes vienības ar kadastra apzīmējumu:.....
76010020030

10.1.17. Funkcionāli saistīto ēku kadastra apzīmējumi:.....76010021301001

11. Būves tips

11.1. Būves kadastra apzīmējums:.....76010021301002

Tipa kods	Tipa nosaukums
12650101	Sporta ēkas

12. Būves konstruktīvie elementi

12.1. Būves ar kadastra apzīmējumu 76010021301002 konstruktīvie elementi:

Nosaukums	Konstruktijas veids	Materiāls	Eksploatācijā pieņemšanas gads(-i)	Eksploatācijas uzsākšanas gads	Nolietojums (%)
Pamati	Monolītais betons (lentveida)	Monolītais betons	Nav	1998	4
Ārsienas un karkasi	Ķieģeļu mūris (1,5 līdz 2,5 ķieģeļu biezumā)	Māla ķieģeļi	Nav	1998	6
Jumts (nesošā konstrukcija)	Dzelzsbetona paneļu klājs virs bezspāru jumta konstrukcijām, Dzelzsbetona paneļu klājs virs dzelzsbetona konstrukcijām	Dzelzsbetona paneļi, Dzelzsbetona sijas	Nav	1998	6
Jumts (segums)	Ruberoīds	Ruberoīds	Nav	1998	30

13. Būves apjoma rādītāji

13.1. Būves ar kadastra apzīmējumu 76010021301002 apjoma rādītāji:

Apjoma rādītāja veids	Apjoma rādītāja nosaukums	Apjoms un mērvienība	Tipa/ elementa kods	Tipa/ elementa nosaukums
Apbūves laukums	Nav	805.8 apbūves laukuma kv.m.	Nav	Nav
Kopējā platība	Nav	691.8 kv.m.	Nav	Nav
Būvtilpums	Nav	6215 kub.m.	Nav	Nav

Izdrukas ID: 390002245785	Izdrukas datums: 28.10.2018	2 no 4
---------------------------	-----------------------------	--------

Skaidrojumi:

Nav – Kadastra informācijas sistēmā dati nav reģistrēti; Neregistrē – atbilstoši normatīvajiem aktiem dati netiek reģistrēti

14. Kopējās platības sadalījums pa platību veidiem

14.1. Būve ar kadastra apzīmējumu.....	76010021301002
14.1.1. Kopējā platība (m²).....	691.8
14.1.1.1. Lietderīgā platība (m²).....	691.8
14.1.1.1.1. Dzīvokļu kopējā platība (m²).....	0
14.1.1.1.1.1. Dzīvokļu platība (m²).....	0
14.1.1.1.1.1.1. Dzīvojamā platība (m²).....	0
14.1.1.1.1.2. Dzīvokļu palīgtelpu platība (m²).....	0
14.1.1.1.2. Dzīvokļu ārtelpu platība (m²).....	0
14.1.1.2. Nedzīvojamo telpu platība (m²).....	691.8
14.1.1.2.1. Nedzīvojamo iekštelpu platība (m²).....	691.8
14.1.1.2.2. Nedzīvojamo ārtelpu platība (m²).....	0
14.1.1.2. Koplietošanas palīgtelpu platība (m²).....	0
14.1.1.2.1. Koplietošanas iekštelpu platība (m²).....	0
14.1.1.2.2. Koplietošanas ārtelpu platība (m²).....	0

16. Telpu grupas pamatdati

16.1. Telpu grupas kadastra apzīmējums:.....	76010021301002001
16.1.1. Adrese:.....	Nav
16.1.2. Nosaukums:.....	Sporta zāle
16.1.3. Lietošanas veids:.....	1265 - Sporta telpu grupa
16.1.4. Stāvs (stāvi), kurā atrodas telpu grupa:.....	1
16.1.5. Telpu skaits:.....	17
16.1.6. Kopējā platība (m²):.....	691.8
16.1.7. Kadastrālās uzmērīšanas datums:.....	08.10.2018
16.1.8. Eksploatācijā pieņemšanas gads(-i):.....	Nav
16.1.9. Telpu grupa ietilpst dzīvokļa īpašumā ar kadastra numuru:.....	Nav
16.1.10. Telpu grupa ietilpst būvē ar kadastra apzīmējumu:.....	76010021301002
16.1.11. Būve atrodas vai daļēji atrodas uz zemes vienības ar kadastra apzīmējumu:.....	76010020030

17. Telpu grupas kopējās platības sadalījums pa telpu veidiem un telpu raksturojošie rādītāji

17.1. Telpu grupas kadastra apzīmējums:.....	76010021301002001
--	-------------------

Numurs	Nosaukums	Veids	Stāvs	Augstums (m)	Mazākais augstums (m)	Lielākais augstums (m)	Platība (m²)	Eksploatācijā pieņemšanas gads(-i)
1	Sporta zāle	4 - Nedzīvojamā iekštelpa	1	9.35	9.05	9.65	506.9	Nav
2	Sporta inventāra telpa	4 - Nedzīvojamā iekštelpa	1	3.02	3.02	3.02	17.6	Nav
3	Skolotāju darba telpa	4 - Nedzīvojamā iekštelpa	1	3	3	3	21.1	Nav
4	Siltummezgls	4 - Nedzīvojamā iekštelpa	1	3	3	3	17.4	Nav
5	Ģērbtuve (meiteņu)	4 - Nedzīvojamā iekštelpa	1	3	3	3	25	Nav
6	Mazā treniņzāle	4 - Nedzīvojamā iekštelpa	1	3	3	3	29.4	Nav
7	Ģērbtuve (zēnu)	4 - Nedzīvojamā iekštelpa	1	3.02	3.02	3.02	13.7	Nav
8	Ģērbtuve (zēnu)	4 - Nedzīvojamā iekštelpa	1	3	3	3	13.7	Nav
9	Dušas telpa	4 - Nedzīvojamā iekštelpa	1	2.6	2.6	2.6	2.3	Nav
10	Dušas telpa	4 - Nedzīvojamā iekštelpa	1	2.6	2.6	2.6	2.2	Nav
11	Apkopējas sanitāra telpa	4 - Nedzīvojamā iekštelpa	1	3	3	3	5	Nav
12	Dušas telpa	4 - Nedzīvojamā iekštelpa	1	2.67	2.67	2.67	5.4	Nav
13	Tualetes zēnu	4 - Nedzīvojamā iekštelpa	1	2.65	2.65	2.65	1.8	Nav
14	Tualetes meiteņu	4 - Nedzīvojamā iekštelpa	1	2.66	2.66	2.66	1.8	Nav
15	Tualetes priekštelpa	4 - Nedzīvojamā iekštelpa	1	2.66	2.66	2.66	1.8	Nav
16	Tualetes priekštelpa	4 - Nedzīvojamā iekštelpa	1	2.66	2.66	2.66	1.8	Nav
17	Gaitenis	4 - Nedzīvojamā iekštelpa	1	3	3	3	24.9	Nav

18. Labiekārtojumi

18.1. Būves kadastra apzīmējums.....	76010021301002
--------------------------------------	----------------

Reģistrētie labiekārtojumi	Noteikšanas veids (ja ir)	Apjoms (ja ir)
Apkure. Centralizētā	Apvidū ir konstatēts	
Aukstā ūdens apgāde. Centralizētā	Apvidū ir konstatēts	
Citi, iepriekš neklasificēti, labiekārtojumi. Pods / pīsuārs / bidē	Apvidū ir konstatēts	


Izdrukas ID: 390002245785	Izdrukas datums: 28.10.2018	3 no 4
---------------------------	-----------------------------	--------

Skaidrojumi:

Nav – Kadastra informācijas sistēmā dati nav reģistrēti; Neregistrē – atbilstoši normatīvajiem aktiem dati netiek reģistrēti


Reģistrētie labiekārtojumi	Noteikšanas veids (ja ir)	Apjoms (ja ir)
Citi, iepriekš neklasificēti, labiekārtojumi. Vanna / duša	Apvidū ir konstatēts	
Drošības sistēmas. Ugunsaisardzības sistēma	Apvidū ir konstatēts	
Elektroapgāde. Centralizētā	Apvidū ir konstatēts	
Kanalizācija. Centralizētā	Apvidū ir konstatēts	
Karstā ūdens apgāde. Centralizētā	Apvidū ir konstatēts	
Ugunsnoturības pakāpe	Dokuments	U2a
Vēdināšana. Dabiskā	Apvidū ir konstatēts	
Vēdināšana. Piespiedu	Apvidū ir konstatēts	

18.1.1. Labiekārtojumu datums:08.10.2018

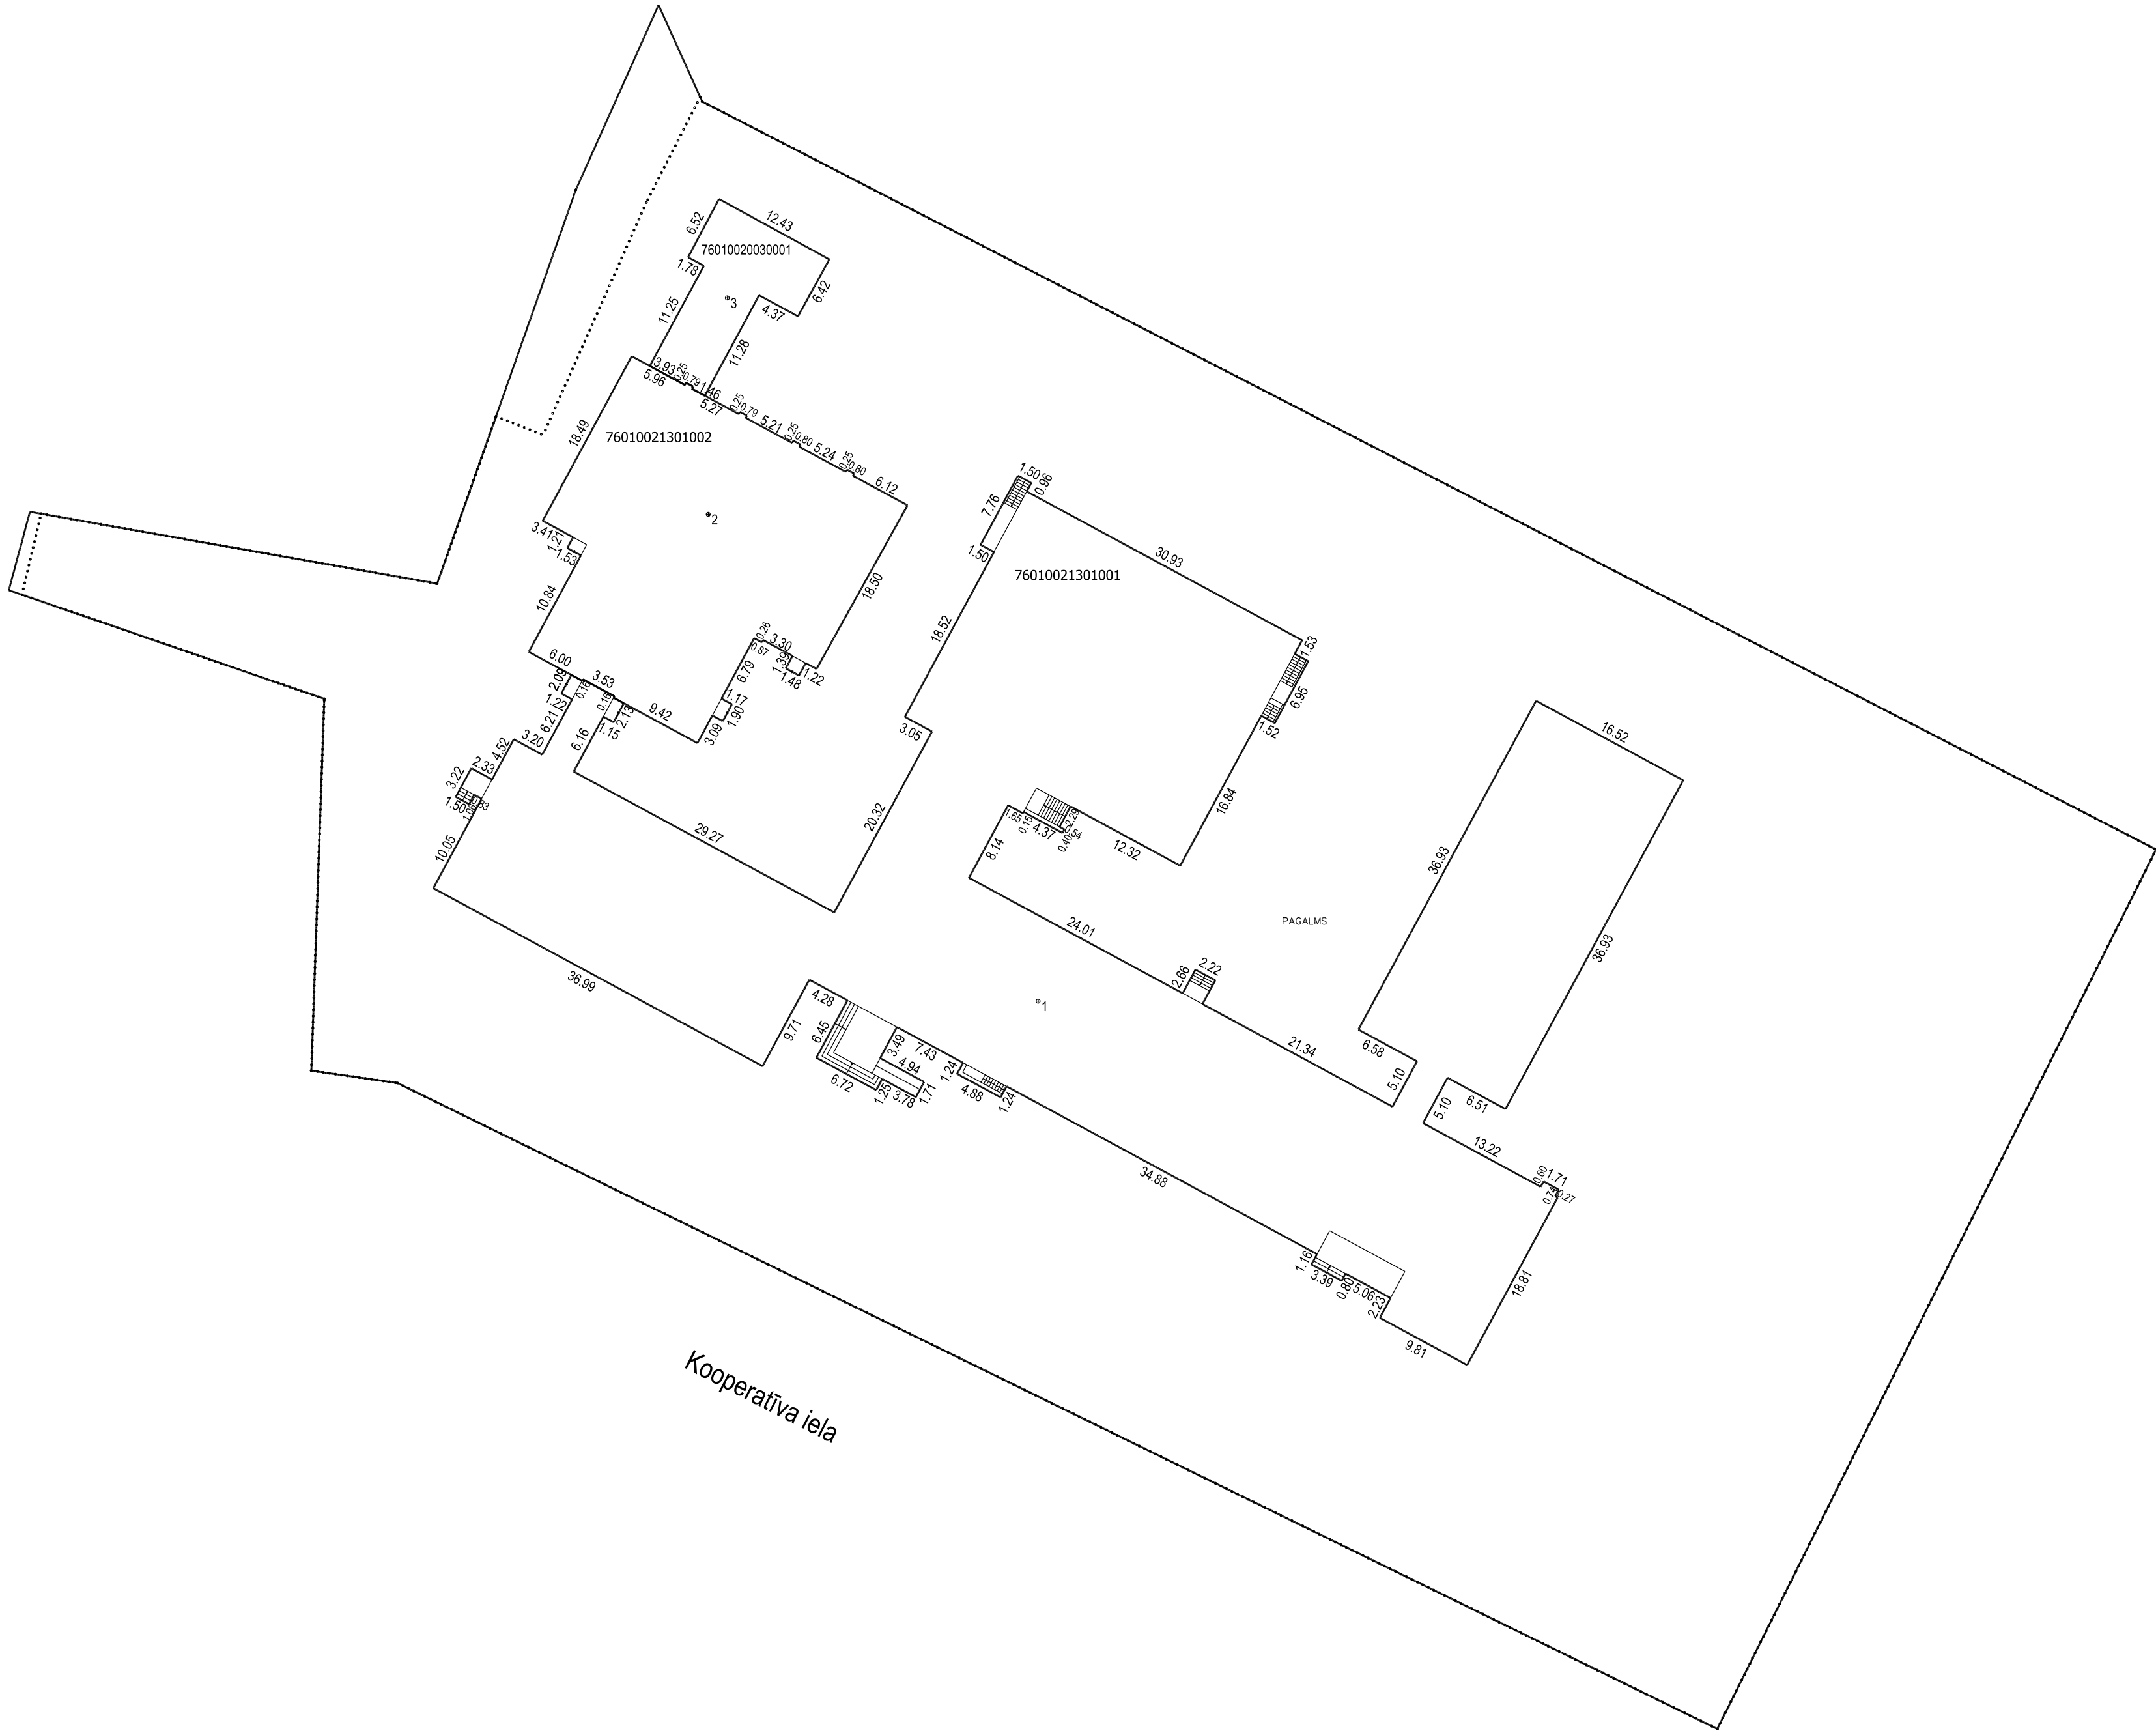

Būves punkta koordinātas Latvijas koordinātu sistēmā LKS-92		
Punkta nr	x	y
1	242530.10	668596.19
2	242578.19	668563.59
3	242599.58	668565.48

APBŪVES PLĀNS		
KADASTRA APZĪMĒJUMS	MĒROGS	LPP.
76010020030	1 : 500	5

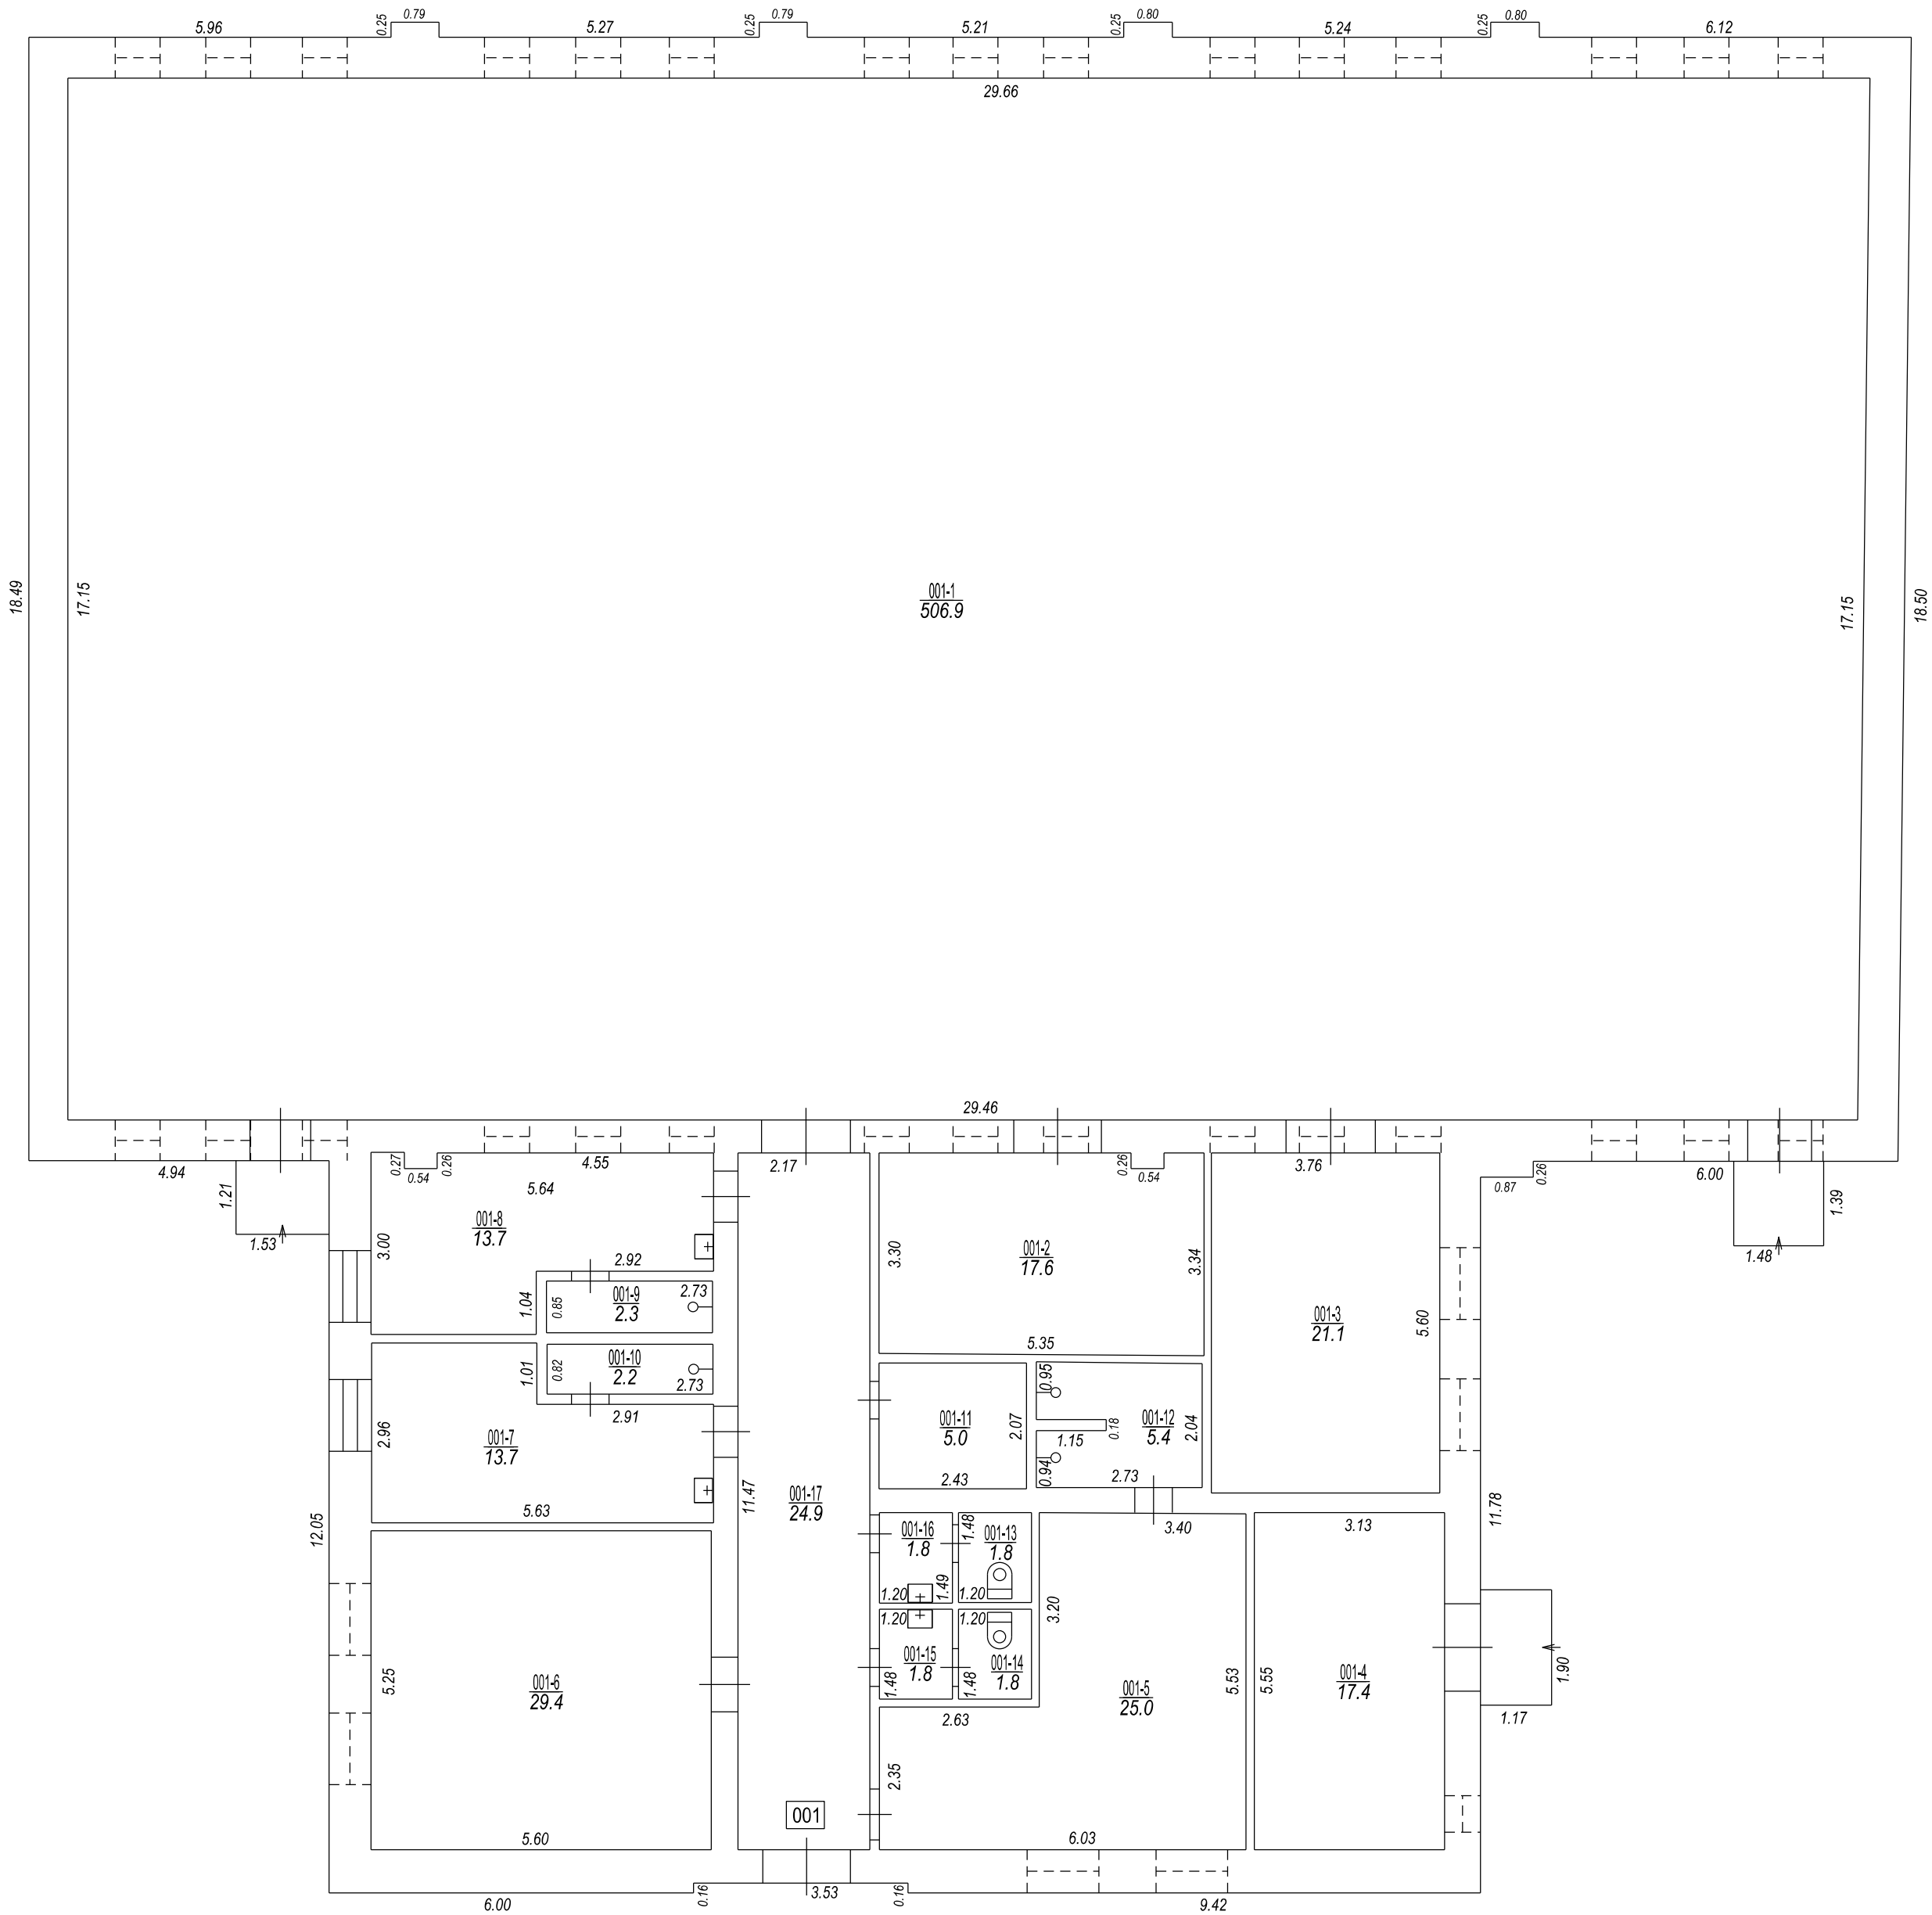

Izgatavots no VZD arhīva materiāliem bez apsekošanas apvidū, izņemot telpas 1, 2, 5, 7, 8, 9, 10, 12, 13, 14, 15, 16

STĀVA PLĀNS			
KADASTRA APZĪMĒJUMS	STĀVS	MĒROGS	LPP.
76010021301002	1	1 : 100	6



76010021301002_20181008_EF_1



76010021301002_20181008_EF_2



76010021301002_20181008_EF_3