


1. STĀVAUDEMONTĀŽAS PLĀNS.
M 1:100

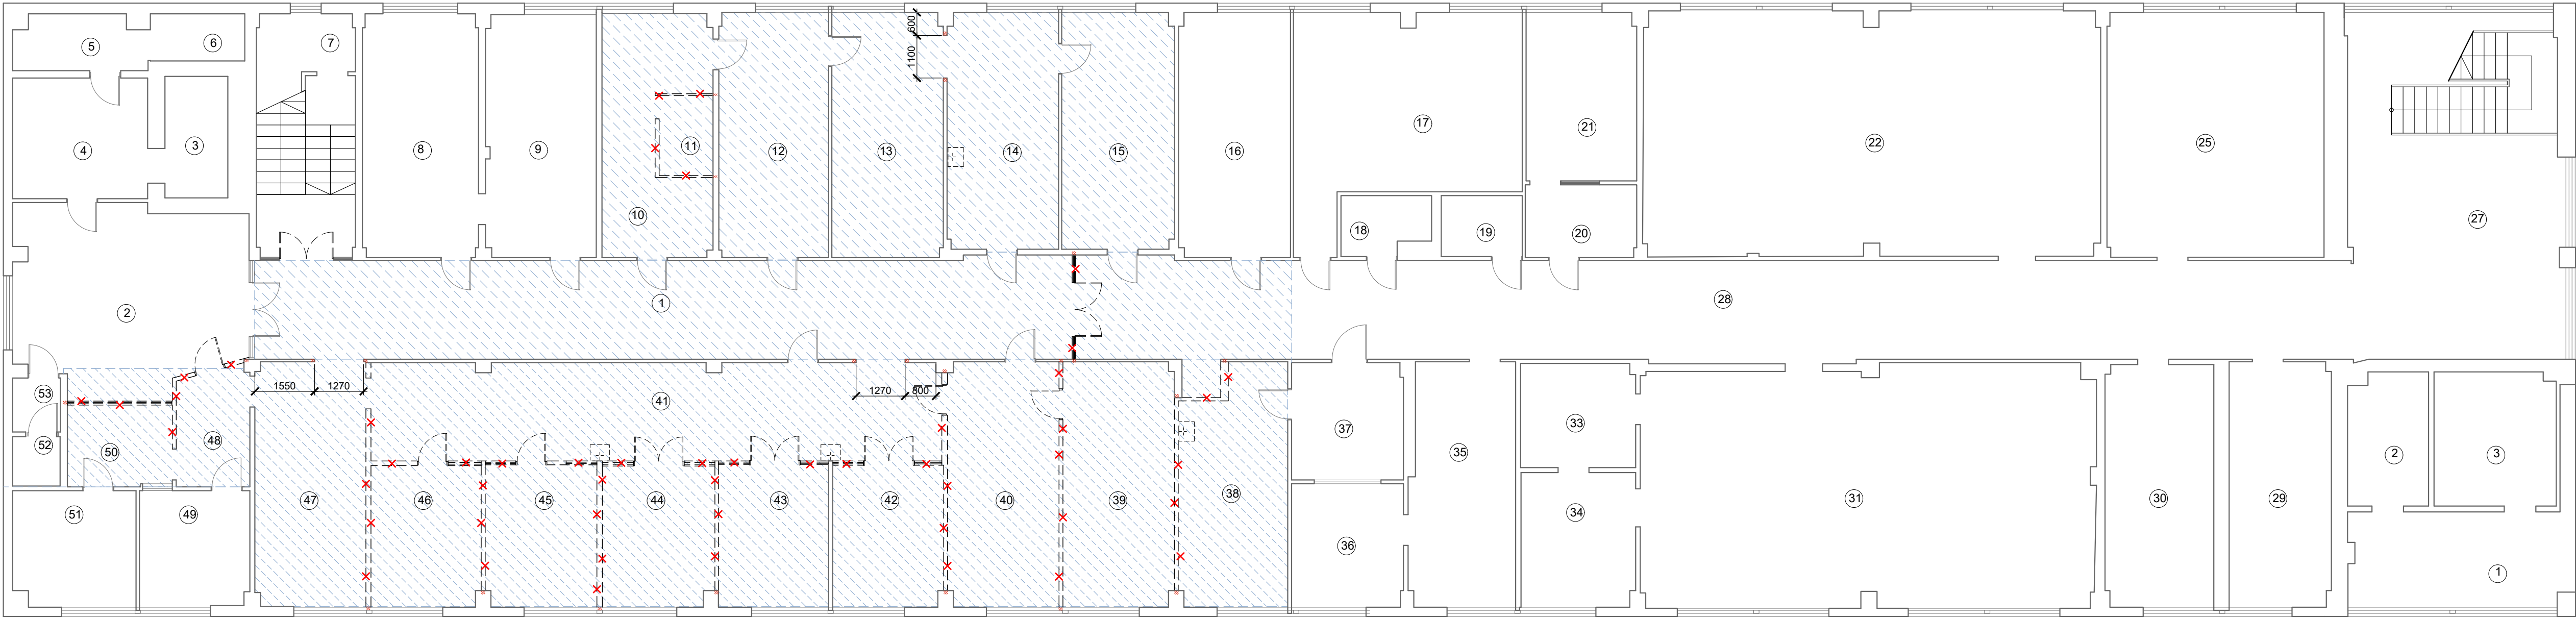

1. STĀVA IEKĀRTO GRIESTU DEMONTĀŽAS PLĀNS.
M 1:100



DEMONTĀŽAS DARBU APJOMU TABULA.

Nr. p.k.	Pieņ. apzīm.	Nosaukums	Mērv.	Daudzums	Piezīmes
1.	≡≡≡≡≡≡	Demontējamās sausā apmetuma karkasa starpsienas, vid. biezums ~100mm.	m²/m³	118.3/11.8	
2.	≡≡≡≡≡≡	Demontējamās stiklotās starpsienas.	m²/m³	45.5/4.6	
3.	≡≡≡≡≡≡	Durvju ailas izveide starpsienā.	gab.	3	
4.	≡≡≡≡≡≡	Esošo divviru durvju demontāža.	gab.	4	
5.	≡≡≡≡≡≡	Esošo vienviru durvju demontāža.	gab.	5	
6.	≡≡≡≡≡≡	Santehnikas ietaišu demontāža.	gab.	4	
7.	≡≡≡≡≡≡	Esošo grīdu segumu demontāža	m²	345.0	
8.	≡≡≡≡≡≡	iekārto griestu sauso apmetuma plātņu demontāža	m²	400.0	

TELPU EKPSLIKĀCIJA														
Nr.plānā	Lgrupa	Nosaukums	Liet. veids	Platība (m²)	Nr.plānā	Lgrupa	Nosaukums	Liet. veids	Platība (m²)	Nr.plānā	Lgrupa	Nosaukums	Liet. veids	Platība (m²)
1	002	Gaitenis	1263	54.7	14	002	Laboratorija	1263	17.6	30	002	Laboratorija	1263	17.6
2	002	Halle	1263	27.9	15	002	Laboratorija	1263	17.8	31	002	Laboratorija	1263	73.2
3	002	Gērbtuve	1263	5.1	16	002	Laboratorija	1263	18.5	33	002	Laboratorija	1263	8.0
4	002	Gērbtuve	1263	11.0	17	002	Laboratorija	1263	29.4	34	002	Laboratorija	1263	10.3
5	002	Noliktava	1252	4.8	18	002	Tualete	1263	3.4	35	002	Laboratorija	1263	17.1
6	002	Noliktava	1252	3.0	19	002	Tualete	1263	3.3	36	002	Laboratorija	1263	9.2
7	001	Kāpņu telpa	1200	16.0	20	002	Laboratorija	1263	5.4	37	002	Laboratorija	1263	8.8
8	002	Laboratorija	1263	18.7	21	002	Laboratorija	1263	12.5	38	002	Laboratorija	1263	16.7
9	002	Laboratorija	1263	17.8	22	002	Laboratorija	1263	75.0	39	002	Laboratorija	1263	17.9
10	002	Laboratorija	1263	14.9	25	002	Laboratorija	1263	35.7	40	002	Laboratorija	1263	18.3
11	002	Laboratorija	1263	2.9	27	002	Gaitenis	1263	50.0	41	002	Laboratorija	1263	37.5
12	002	Laboratorija	1263	18.1	28	002	Gaitenis	1263	86.4	42	002	Laboratorija	1263	10.5
13	002	Laboratorija	1263	18.3	29	002	Laboratorija	1263	16.8	43	002	Laboratorija	1220	10.6

- Piezīmes:
- Starpsienu demontāža veicama līdz pārsegumam.
 - Durvju ailu paplašinājuma gadījumā skatīt durvju specifikācijā norādītos ailu izmērus.
 - Visi demontāžas apjomi precizējami uz vietas, būvniecības gaitā.
 - Augstuma atzīmes norādītas tirņajai grīdai.

Objekta Nr.:	mm	Projektēšanas stadija:	pag.p.būv.
Pasūtītājs:	Partijas drošības, dzīvnieku veselības un vides zinātniskais institūts BIOR.		
Objekts:	Laboratoriju ēkas pirmā un trešā stāva vienkrāsotā atjaunošana		
Objekta adrese:	Leļupes iela 3, Rīga		
Rasējums:	1. stāva demontāžas plāns.		
AR daļas vad.	Ludvigs Saprovskis	Sert.nr.	04.10.2023
Arhitekts	I.Udalova	Sert.nr.	04.10.2023
Mērogs	Lapas marka	Lapas Nr.	Lapu skaits
1:100	AR	2	
Būvprojekta izstrādātājs:		Projektdarbu izstrādātājs: Ludvigs Saprovskis	
PBL		Viesu ēdāmā telpa, dzīvnieku veselības un vides zinātniskais institūts BIOR.	
Būvform. reģ. Nr. 4587-R		Būvniecības darbu izstrādātājs: Ludvigs Saprovskis	