


3.stāva pārplānojums

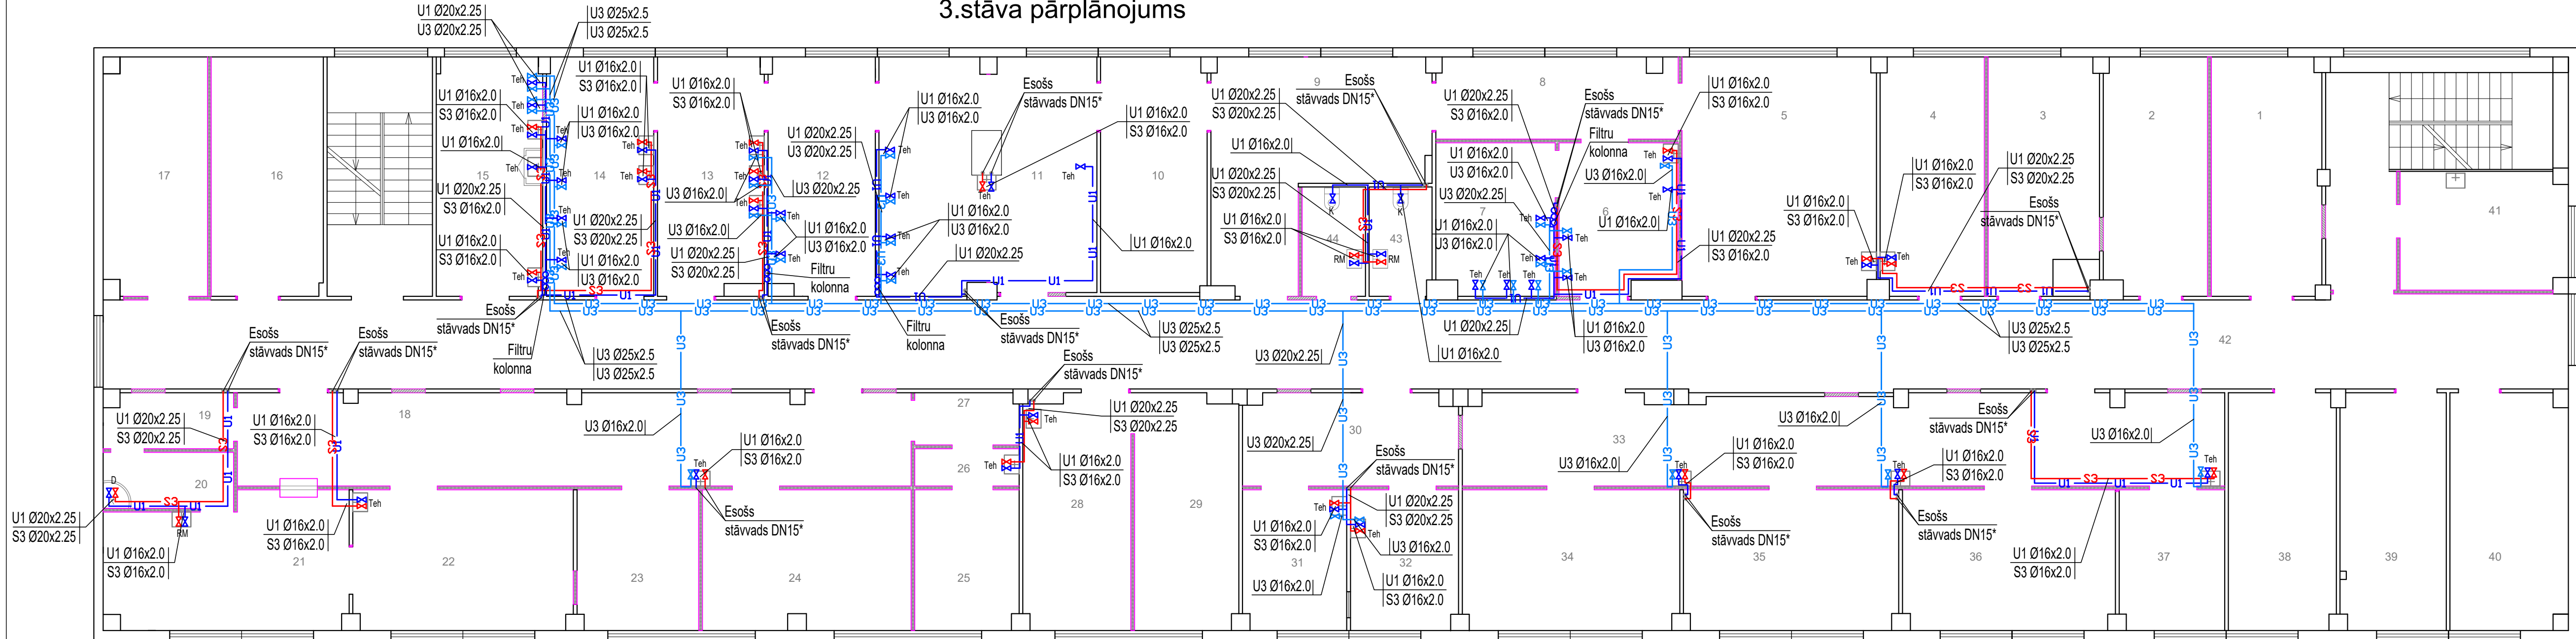

Piezīmes:

- Plānus skatīt kopā ar izometriskajām shēmām.
- Visas ūdensapgādes caurules paredzēts montēt no plastmasas / daudzslāņu cauruļvadiem.
- Rasējumā doti principiālie detaļu risinājumi.
- UK sadaļas rasējumus skatīt kopā ar citu projekta sadaļu rasējumiem.
- Armatūrai nodrošināt piekļuvi.
- Aukstā ūdensvada caurules un stāvvadus izolēt ar pretkondensāta izolāciju (izņemot pievadus ierīcēm).
- Karstā ūdensvada caurules un stāvvadus izolēt ar siltumizolāciju (izņemot pievadus ierīcēm).

APZĪMĒJUMI:	
— U1 —	Projektējamais sadzīves ūdensvads
— S3 —	Projektējamais karstā ūdens padeves vads
— U3 —	Projektējamais destilācijas ūdensvads
∞	Ūdens filtru kolonna
RM	Roku mazgātne
K	Klozētpods
Teh	Tehnoloģiskā iekārta (pieslēguma vieta)
⋈	Lodveida ventīlis
⋈	Vienvirziena vārsts
U1 Ø25x2.5	Projektējamās ūdensapgādes caurules ārējais diametrs un sienas biezums
— U1 —	Esošs sadzīves ūdensvads
— S3 —	Esošs karstā ūdens padeves vads
— S4 —	Esošs karstā ūdens cirkulācijas vads

3. stāva telpu eksplikācija

Nr. plānā	t.grupa	Nosaukums	Liet. veids	Platība (m²)	Nr. plānā	t.grupa	Nosaukums	Liet. veids	Platība (m²)	Nr. plānā	t.grupa	Nosaukums	Liet. veids	Platība (m²)	Nr. plānā	t.grupa	Nosaukums	Liet. veids	Platība (m²)
Iekštelpas					Iekštelpas					Iekštelpas					Iekštelpas				
1	004	Biroju telpa	1220	18.91m2	14	004	Labradorijas telpa	1263	18.56m2	27	004	Labradorijas telpa	1263	3.98m2	40	004	Biroju telpa	1220	20.00m2
2	004	Biroju telpa	1220	17.72m2	15	004	Labradorijas telpa	1263	18.27m2	28	004	Labradorijas telpa	1263	18.20m2	41	004	Personāla telpa	1220	14.16m2
3	004	Biroju telpa	1220	17.94m2	16	004	Labradorijas telpa	1263	19.32m2	29	004	Labradorijas telpa	1263	17.57m2	42	004	Gaitenis	1200	186.10m2
4	004	Labradorijas telpa	1263	17.84m2	17	004	Noliktava	1252	17.62m2	30	004	Labradorijas telpa	1263	14.32m2	43	004	Sanmezglis	1263	4.93m2
5	004	Labradorijas telpa	1263	33.46m2	18	004	Labradorijas telpa	1263	45.07m2	31	004	Labradorijas telpa	1263	10.54m2	44	004	Sanmezglis	1263	5.03m2
6	004	Labradorijas telpa	1263	12.83m2	19	004	Labradorijas telpa	1263	5.16m2	32	004	Labradorijas telpa	1263	10.93m2					
7	004	Labradorijas telpa	1263	13.00m2	20	004	Labradorijas telpa	1263	5.34m2	33	004	Labradorijas telpa	1263	50.00m2					
8	004	Labradorijas telpa	1263	14.45m2	21	004	Labradorijas telpa	1263	22.40m2	34	004	Labradorijas telpa	1263	21.94m2					
9	004	Labradorijas telpa	1263	27.00m2	22	004	Labradorijas telpa	1263	22.30m2	35	004	Labradorijas telpa	1263	21.72m2					
10	004	Labradorijas telpa	1263	18.08m2	23	004	Labradorijas telpa	1263	12.32m2	36	004	Labradorijas telpa	1263	21.48m2					
11	004	Labradorijas telpa	1263	37.00m2	24	004	Labradorijas telpa	1263	21.00m2	37	004	Labradorijas telpa	1263	10.67m2					
12	004	Labradorijas telpa	1263	18.38m2	25	004	Labradorijas telpa	1263	10.54m2	38	004	Biroju telpa	1220	18.40m2					
13	004	Labradorijas telpa	1263	18.18m2	26	004	Labradorijas telpa	1263	2.91m2	39	004	Biroju telpa	1220	18.05m2					

Objekta Nr.:	B/N	Projektēšanas stadija:	paz.p.būv.
Pasūtītājs:	Pārtikas drošības, dzīvnieku veselības un vides zinātniskais institūts BIOR.		
Objekts:	Laboratoriju ēkas pirmā un trešā stāva vienkāršotā atjaunošana		
Objekta adrese:	Lejupes iela 3, Rīga		
Rasējums:	3.stāva plāns ar U1;U3;S3 tīkliem		

Izstrādāja	Baiba Grāpēna-Bērziņa	23.08.2023
Inženiere	Sert.nr. 3-00182	

Mērogs	Lapas marka	Lapas Nr.	Lapu skaits
1:100	UK	3	-

Ģenerālprojektētājs:	Projektētājs:
PBL Būvniec. reģ. Nr. 4687-R Projektēšanas Birojs Ludvigs	INDIVIDUĀLĀ DARBA VEICĒJS BAIBA GRĀPĒNA - BĒRZIŅA REG. NR. CR 0117121