


1.stāva pārplānojums

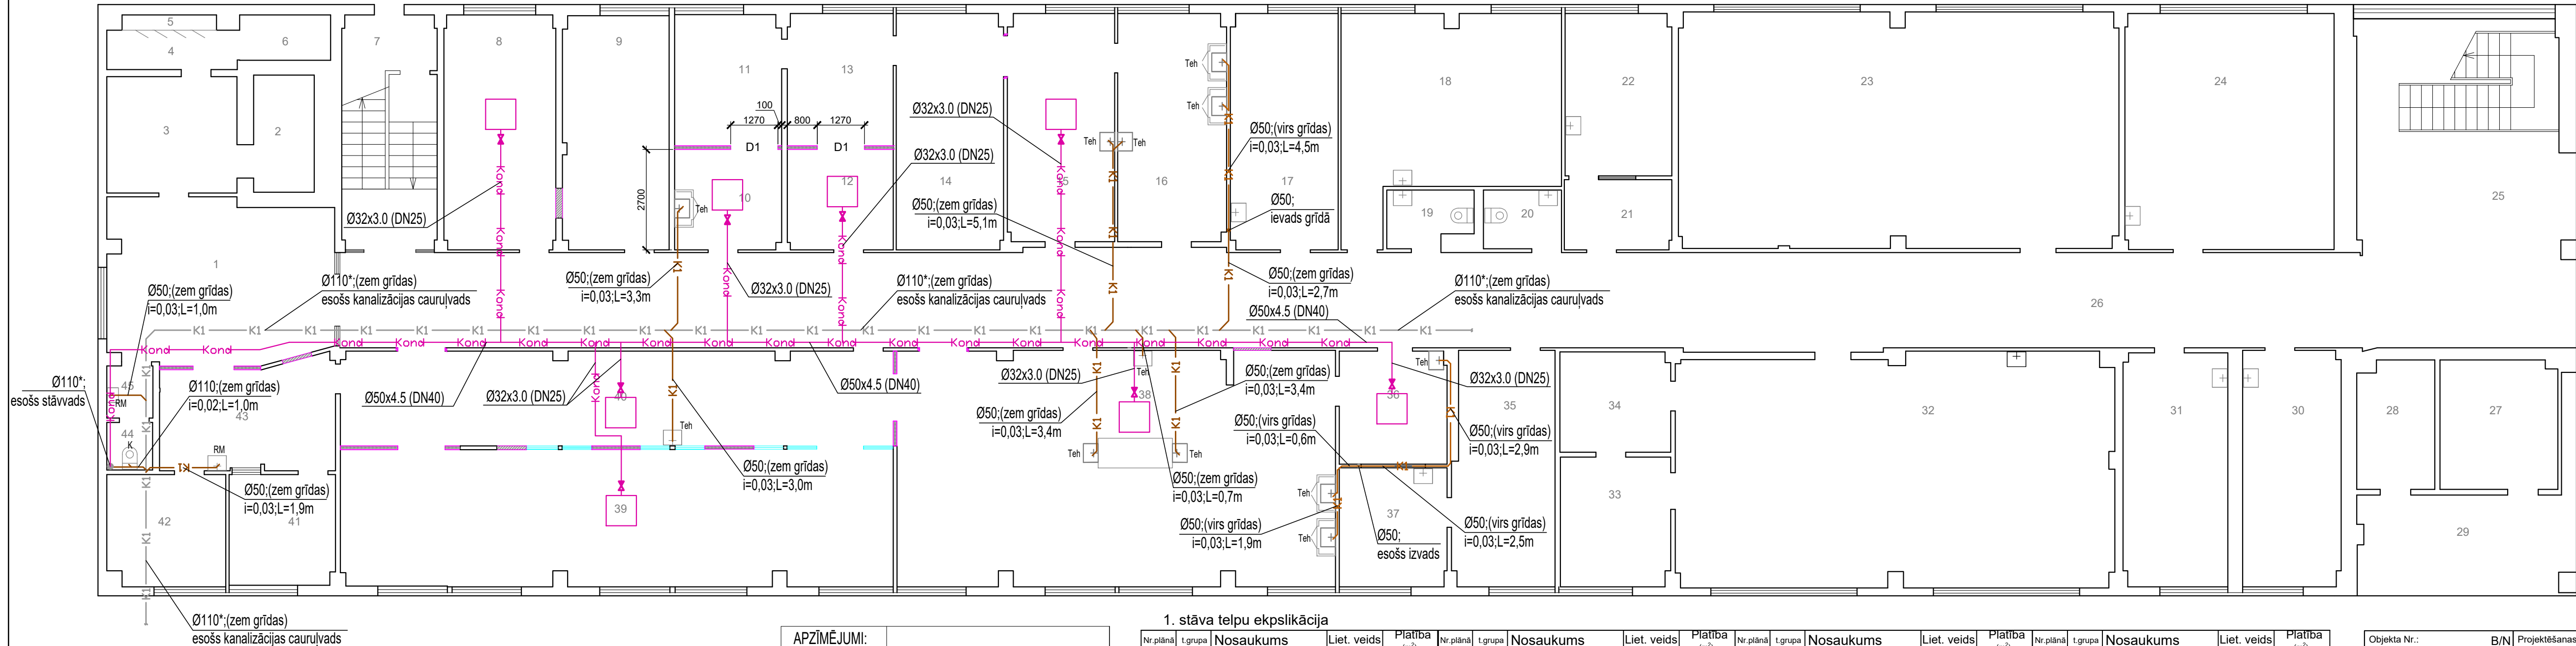

Piezīmes:

- Plānus skatīt kopā ar izometriskajām shēmām .
- UK sadaļas rasējumus skatīt kopā ar citu projekta sadaļu rasējumiem.
- Rasējumā doti principiālie detaļu risinājumi.
- Pieslēguma vietas esošiem cauruļvadiem precizēt uz vietas dabā pēc demontāžas darbu veikšanas.
- Kanalizācijas novadcaurules diametrs sanitāri tehniskajām ierīcēm:
- roku mazgātnēm, u.c. izlietnēm Ø50; izbūves slīpums i=0,03;
- klozētpodiem - Ø110; izbūves slīpums i=0,02.

APZĪMĒJUMI:	
	Projektējamā sadzīves kanalizācija grīdas konstrukcijā
	Projektējamā sadzīves kanalizācija virs grīdas
	Projektējamā kondensāta kanalizācija zem griestiem
	Vienvirziena vārsts
	Tehnoloģiskā iekārta (pieslēguma vieta)
	Roku mazgātne
	Klozētpods
	Ø110 (zem grīdas); i=0,02;L=5,6m Projektējamā cauruļvada ārējais diametrs, kritums un posma garums
	Esoša kanalizācija grīdas konstrukcijā
	Duša

1. stāva telpu eksplikācija

Nr.plānā	t.grupa	Nosaukums	Liet. veids	Platība (m²)	Nr.plānā	t.grupa	Nosaukums	Liet. veids	Platība (m²)	Nr.plānā	t.grupa	Nosaukums	Liet. veids	Platība (m²)	Nr.plānā	t.grupa	Nosaukums	Liet. veids	Platība (m²)
Iekštelpas					Iekštelpas					Iekštelpas					Iekštelpas				
1	002	Gaitenis	1263	26.41m2	14	002	Labatorijas telpa	1263	18.38m2	27	002	Labatorijas telpa	1263	11.00m2	40	002	Biroju telpa	1220	38.01m2
2	002	Noliktava	1252	5.34m2	15	002	Labatorijas telpa	1263	17.80m2	28	002	Labatorijas telpa	1263	7.18m2	41	002	Noliktava	1252	8.50m2
3	002	Noliktava	1252	11.27m2	16	002	Labatorijas telpa	1263	18.00m2	29	002	Labatorijas telpa	1263	17.10m2	42	002	Noliktava	1252	9.52m2
4	002	Noliktava	1252	4.86m2	17	002	Labatorijas telpa	1263	18.38m2	30	002	Labatorijas telpa	1263	16.78m2	43	002	Noliktava	1252	13.46m2
5	002	Iebūvēts skapis	1252	1.04m2	18	002	Labatorijas telpa	1263	29.36m2	31	002	Labatorijas telpa	1263	17.70m2	44	002	Sanmezgls	1263	1.62m2
6	002	Noliktava	1252	3.01m2	19	002	Sanmezgls	1263	3.40m2	32	002	Labatorijas telpa	1263	73.40m2	45	002	Sanmezgls	1263	1.83m2
7	001	Kāpņu telpa	1200	16.00m2	20	002	Sanmezgls	1263	3.36m2	33	002	Labatorijas telpa	1263	10.41m2					
8	002	Biroju telpa	1220	18.94m2	21	002	Labatorijas telpa	1263	5.50m2	34	002	Labatorijas telpa	1263	8.10m2					
9	002	Biroju telpa	1220	18.00m2	22	002	Labatorijas telpa	1263	12.52m2	35	002	Labatorijas telpa	1263	17.17m2					
10	002	Labatorijas telpa	1263	7.83m2	23	002	Labatorijas telpa	1263	74.81m2	36	002	Labatorijas telpa	1263	8.86m2					
11	002	Biroju telpa	1220	10.21m2	24	002	Labatorijas telpa	1263	35.70m2	37	002	Labatorijas telpa	1263	9.30m2					
12	002	Labatorijas telpa	1263	7.76m2	25	002	Gaitenis	1263	35.40m2	38	002	Labatorijas telpa	1263	74.47m2					
13	002	Biroju telpa	1220	10.26m2	26	002	Gaitenis	1263	158.30m2	39	002	Biroju telpa	1220	54.90m2					

Objekta Nr.:	B/N	Projektēšanas stadija:	paz.p.būv.
Pasūtītājs:	Pārtikas drošības, dzīvnieku veselības un vides zinātniskais institūts BIOR.		
Objekts:	Laboratoriju ēkas pirmā un trešā stāva vienkāršotā atjaunošana		
Objekta adrese:	Leļupes iela 3, Rīga		
Rasējums:	1.stāva plāns ar K1;Kond tīkliem		
Izstrādāja			
Inženiere	Baiba Grāpēna-Bērziņa Ser.nr. 3-00182	23.08.2023	
Mērogs	Lapas marka	Lapas Nr.	Lapu skaits
1:100	UK	4	-
Ģenerālprojektētājs:		Projektētājs:	
 Būvniec. reģ. Nr. 4057-R Projektēšanas Birojs Ludvigs		INDIVIDUĀLĀ DARBA VEICĒJS BAIBA GRĀPĒNA - BĒRZIŅA REĢ. NR. CR 0117121	