


3.stāvs

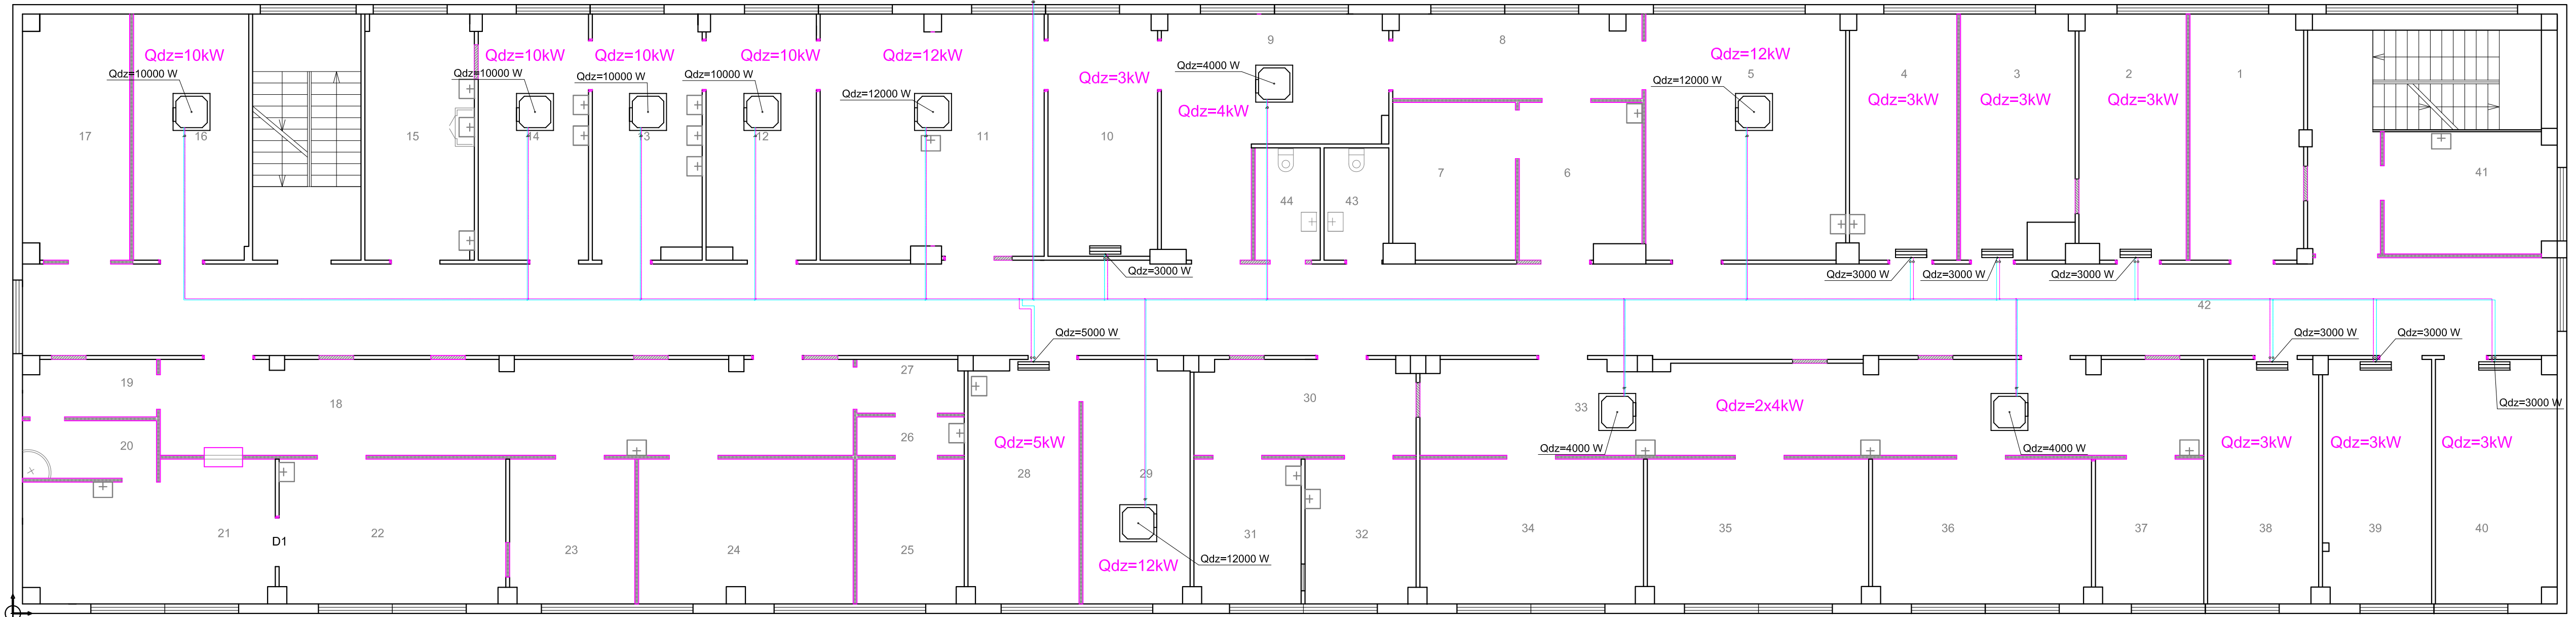

3. stāva telpu eksplikācija

Nr.pilnā		t.grupa		Nosaukums		Liet. veids		Platība (m²)		Nr.pilnā		t.grupa		Nosaukums		Liet. veids		Platība (m²)		Nr.pilnā		t.grupa		Nosaukums		Liet. veids		Platība (m²)	
Iekšējās telpas										Iekšējās telpas										Iekšējās telpas									
1	004	Biroju telpa		1220	18,91m2	14	004	Laboratorijas telpa		1263	18,56m2	27	004	Laboratorijas telpa		1263	3,98m2	40	004	Biroju telpa		1220	20,00m2						
2	004	Biroju telpa		1220	17,72m2	15	004	Laboratorijas telpa		1263	18,27m2	28	004	Laboratorijas telpa		1263	18,20m2	41	004	Personāla telpa		1220	14,16m2						
3	004	Biroju telpa		1220	17,94m2	16	004	Laboratorijas telpa		1263	19,32m2	29	004	Laboratorijas telpa		1263	17,57m2	42	004	Gaitenis		1200	186,10m2						
4	004	Laboratorijas telpa		1263	17,84m2	17	004	Noliktava		1252	17,62m2	30	004	Laboratorijas telpa		1263	14,32m2	43	004	Sanmezgls		1263	4,93m2						
5	004	Laboratorijas telpa		1263	33,46m2	18	004	Laboratorijas telpa		1263	45,07m2	31	004	Laboratorijas telpa		1263	10,54m2	44	004	Sanmezgls		1263	5,03m2						
6	004	Laboratorijas telpa		1263	12,83m2	19	004	Laboratorijas telpa		1263	5,16m2	32	004	Laboratorijas telpa		1263	10,93m2												
7	004	Laboratorijas telpa		1263	13,00m2	20	004	Laboratorijas telpa		1263	5,34m2	33	004	Laboratorijas telpa		1263	50,00m2												
8	004	Laboratorijas telpa		1263	14,45m2	21	004	Laboratorijas telpa		1263	22,40m2	34	004	Laboratorijas telpa		1263	21,94m2												
9	004	Laboratorijas telpa		1263	27,00m2	22	004	Laboratorijas telpa		1263	22,30m2	35	004	Laboratorijas telpa		1263	21,72m2												
10	004	Laboratorijas telpa		1263	18,08m2	23	004	Laboratorijas telpa		1263	12,32m2	36	004	Laboratorijas telpa		1263	21,48m2												
11	004	Laboratorijas telpa		1263	37,00m2	24	004	Laboratorijas telpa		1263	21,00m2	37	004	Laboratorijas telpa		1263	10,67m2												
12	004	Laboratorijas telpa		1263	18,38m2	25	004	Laboratorijas telpa		1263	10,54m2	38	004	Biroju telpa		1220	18,40m2												
13	004	Laboratorijas telpa		1263	18,18m2	26	004	Laboratorijas telpa		1263	2,91m2	39	004	Biroju telpa		1220	18,05m2												

Objekta Nr.:	mm	Projektēšanas stadija: paz.p.būv.
Pasūtītājs:	Pārtikas drošības, dzīvnieku veselības un vides zinātniskais institūts BIOR.	
Objekts:	Laboratoriju ēkas pirmā un trešā stāva vienkāršotā atjaunošana	
Objekta adrese:	Leļupes iela 3, Rīga	
Rasējums:	Klimata kontroles sistēma 3.stāva plāns	

Izstrādāja			
Inženieris	Juris Kassalietis Sert.nr. 4-03395	24.08.2023	
Mērogs	Lapas marka	Lapas Nr.	Lapu skaits
1:100	AVK-K	3	-

SIA "LĒMAN Engineering"
reģ. Nr. 40203154371
Valdeķu iela 60 k-3 - 3, Rīga, 29397000