
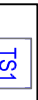


Pieņemtie apzīmējumi

	Projekti, telekomunikāciju 19" skapis
	Projekti, centrālais vadības panelis Integrēti ISC Controllier metālislāķa kārbā ar barošanas bloku. INTG-996001EUP9 ar visām papildinātajām kartēm
	Projekti, 8 zonu papildinātie Integrēti - 8 Zone LAN, PCB only. INTG-996005PCB&KIT
	Projekti, 8 zonu papildinātie Integrēti - 8 Zone Unibus, INTG-996500PCB&KIT
	Projekti, divu durvju kontrolieris Intelligent LAN Access Modula. INTG-996018PCB&K
	Projekti, Unibus Divu durvju kontrolieris-papildinātiejs INTG-996535PCB&K
	Projekti, metālislāķa kārbā ar barošanas bloku 8A INTG-995203PEBEU
	Projekti, metālislāķa kārbā ar barošanas bloku 3A INTG-995201PEEU3
	Projekti, LCD vadības tastatūra Pisma Terminal for Integrēti - White INTG-996400
	Projekti, magnētiskais kontakts vārtiem, uzstāšanās, noslēdzamais atslēdzams 7,5 om ar plāksni MS-35
	Projekti, durvju magnētiskie kontakti ZDD-417M
	Projekti, kombinētais detektors TTAN GB
	Projekti, Karšu nolāstājs ar kodu slēdztur (datu protokols E-Martin un RS485) INTG-994725
	Projekti, elektronmagnētiskais sprādzis normāli atvērts (Nb) Eifer-Eff. 122AVdc, Eifer-Eff 138W, 13—E91
	Projekti, kabelis (magnētiskajiem) COR 4x0,22
	Projekti, kabelis (tastatūrai) Caisē FTP 4x2x0,5
	Projekti, kabelis (paneļim) Caisē FTP 4x2x0,5
	Projekti, kabelis (sprādzam) Omny 2x1,0

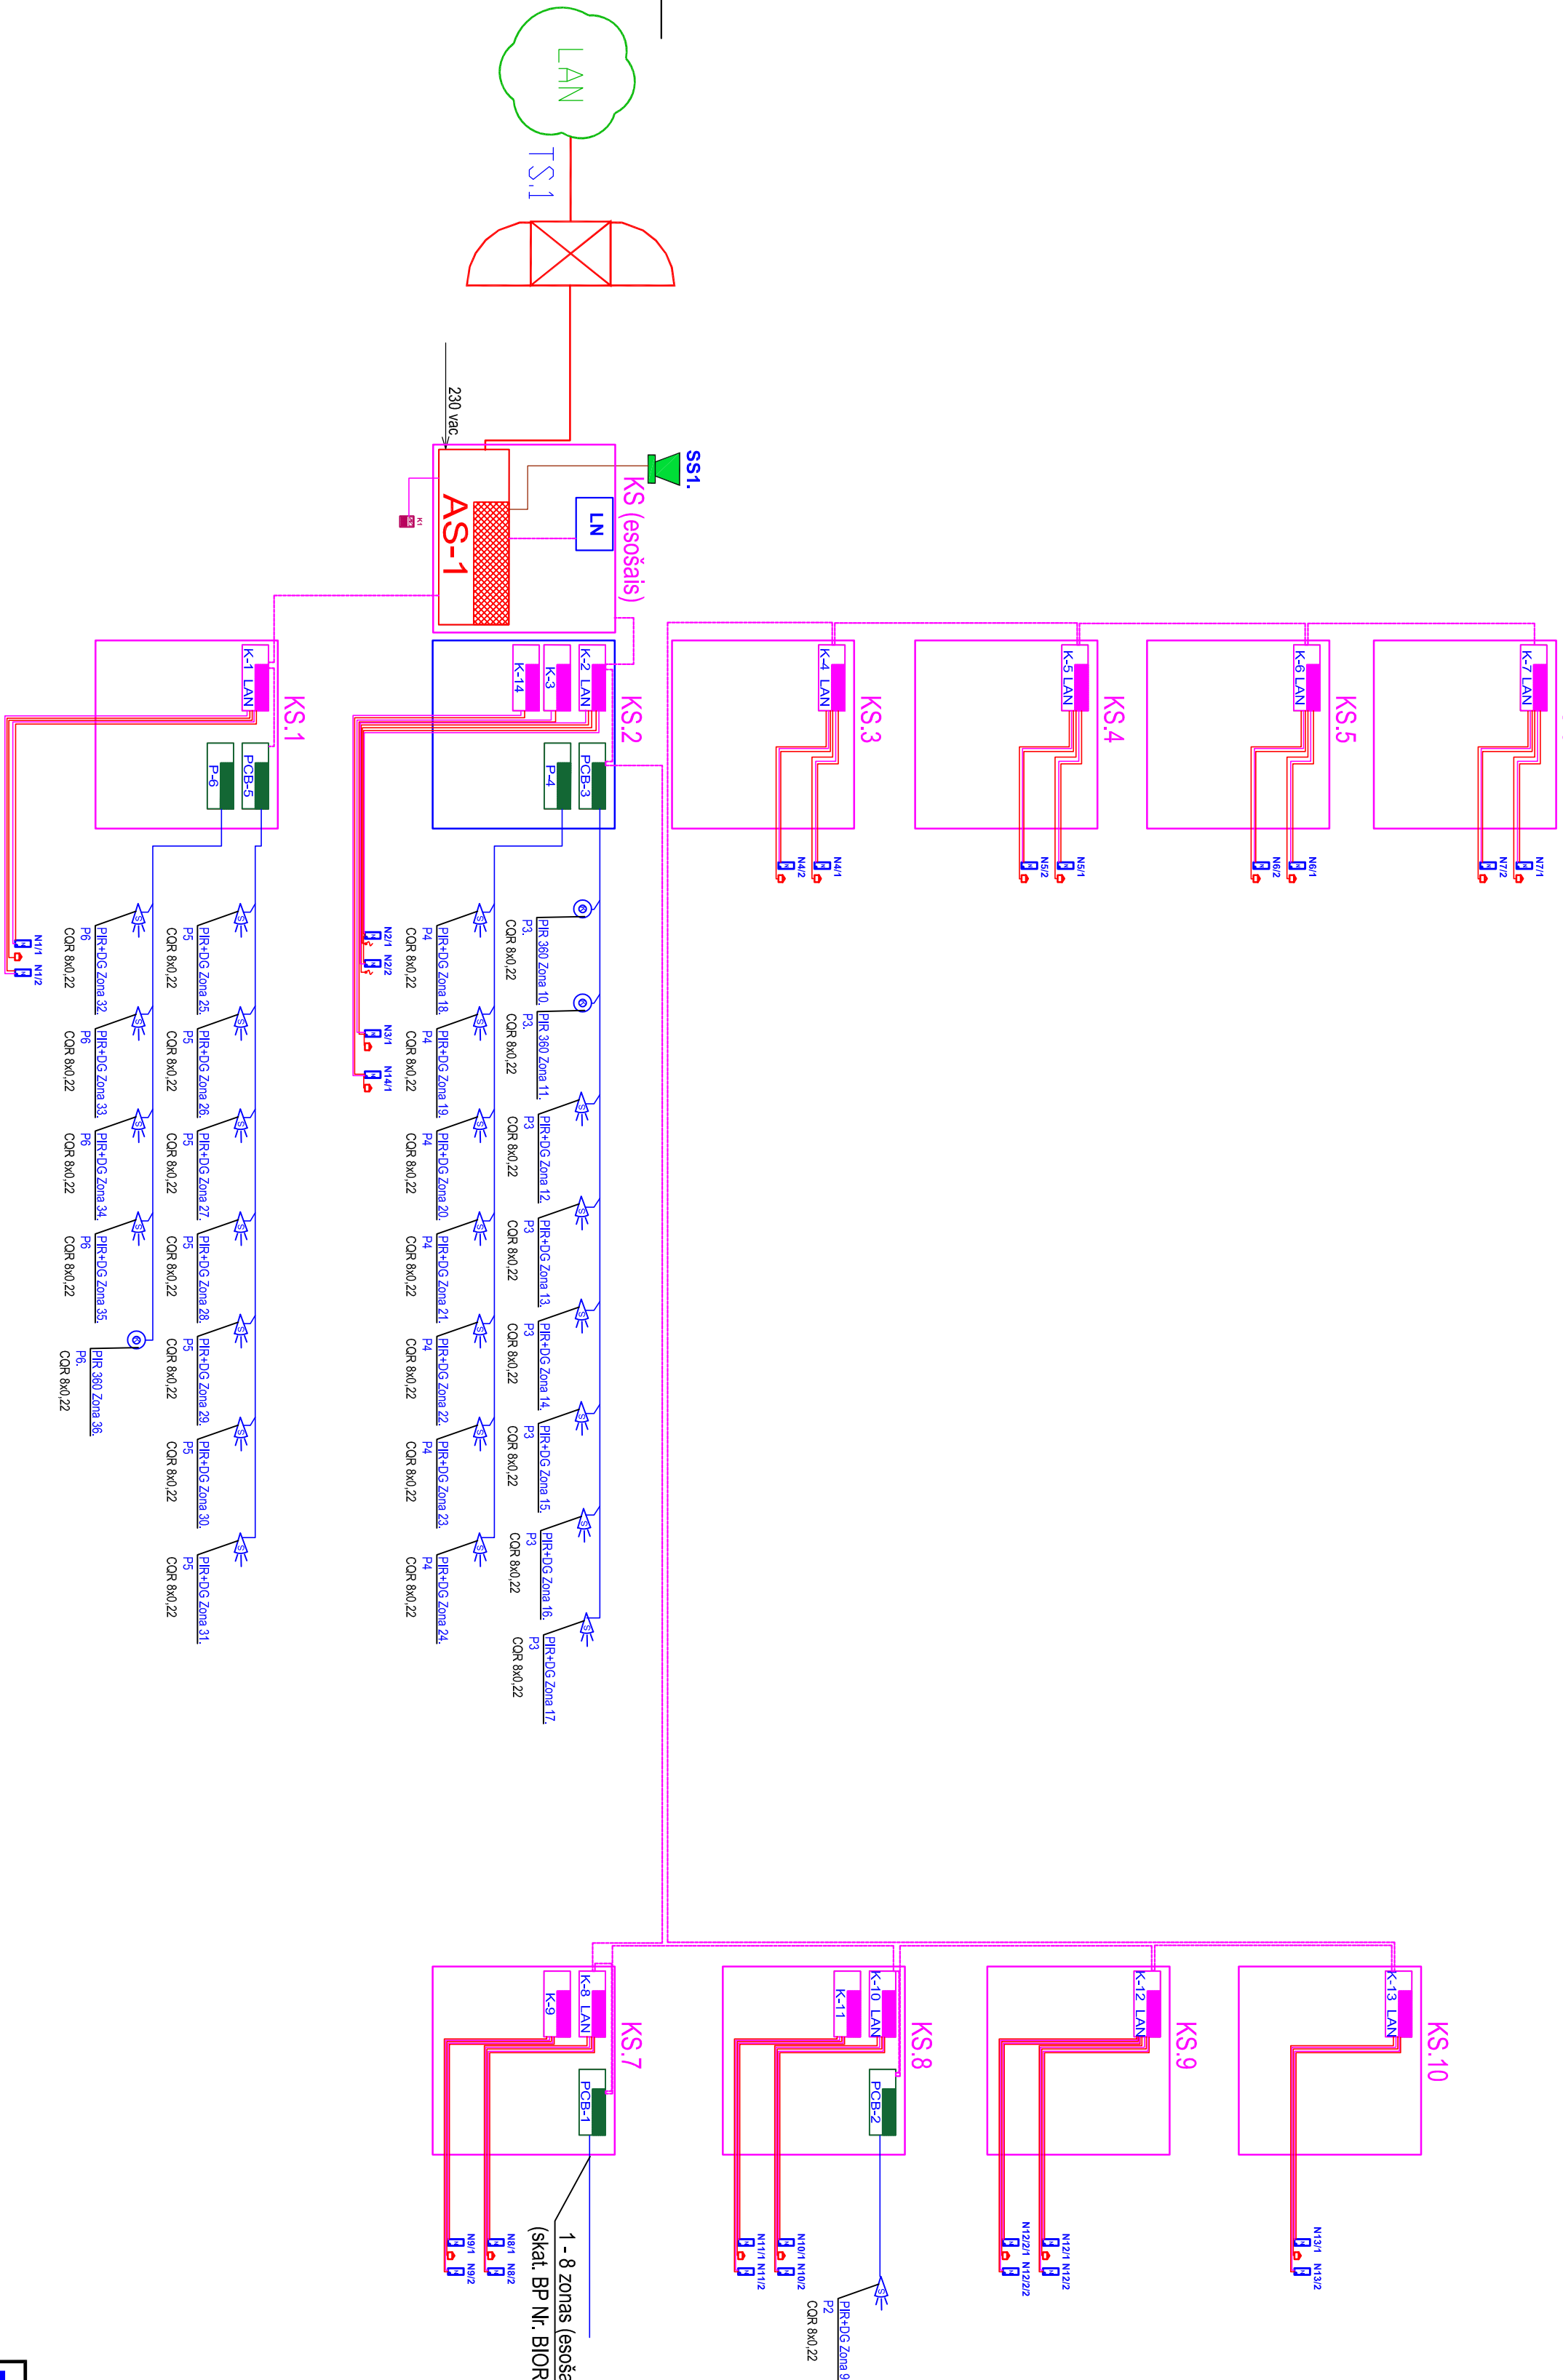

1 - 8 zonas (esošas) pieslēgšanai.
(skat. BP Nr. BIOR 2017/33/AK03-2018/02)

 NIK LIELVARDĒS IELA, 107-24, RĪGA, LV-1011 TĀLR./FAKSS 67 281244, m.l. 29671472 nik-signalizacija@inbox.lv, REG. NR. 40103041505 nik-signalizacija@inbox.lv, REG. NR. 40103041505		77/2023	
PASŪTĪTĀJS: Partijas drošības, dzīvnieku veselības un vides zinātniskais institūts „BIOOR” Reģ. Nr. 90009235333		STADĻA TP	
BŪVOBJEKTS: Partijas drošības, dzīvnieku veselības un vides zinātniskais institūts „BIOOR”, Lēņupes iela 3, Rīga, LV-1076		LAPAS NR. ESS-AS-PK-10	
		LAPU SKAITS 13.	
		MĒROGS BM	
RĀSĒLUMS: Apsardzes signalizācijas un piekļuves kontroles sistēma ESS-AS/PK tīklu struktūrskēma		FORMĀTS A2	
		ARHĪVA NR.: ESS-AS-PK- 77/2023-10	
		DATUMS 15.09.2023.	
		AZVĒTO	
		LAPAS CAURĒJOŠ NR.	
DAĻĀS VAD.		A.020LS	
IZSTRĀDĀJA		A. MEJNĪKS	