


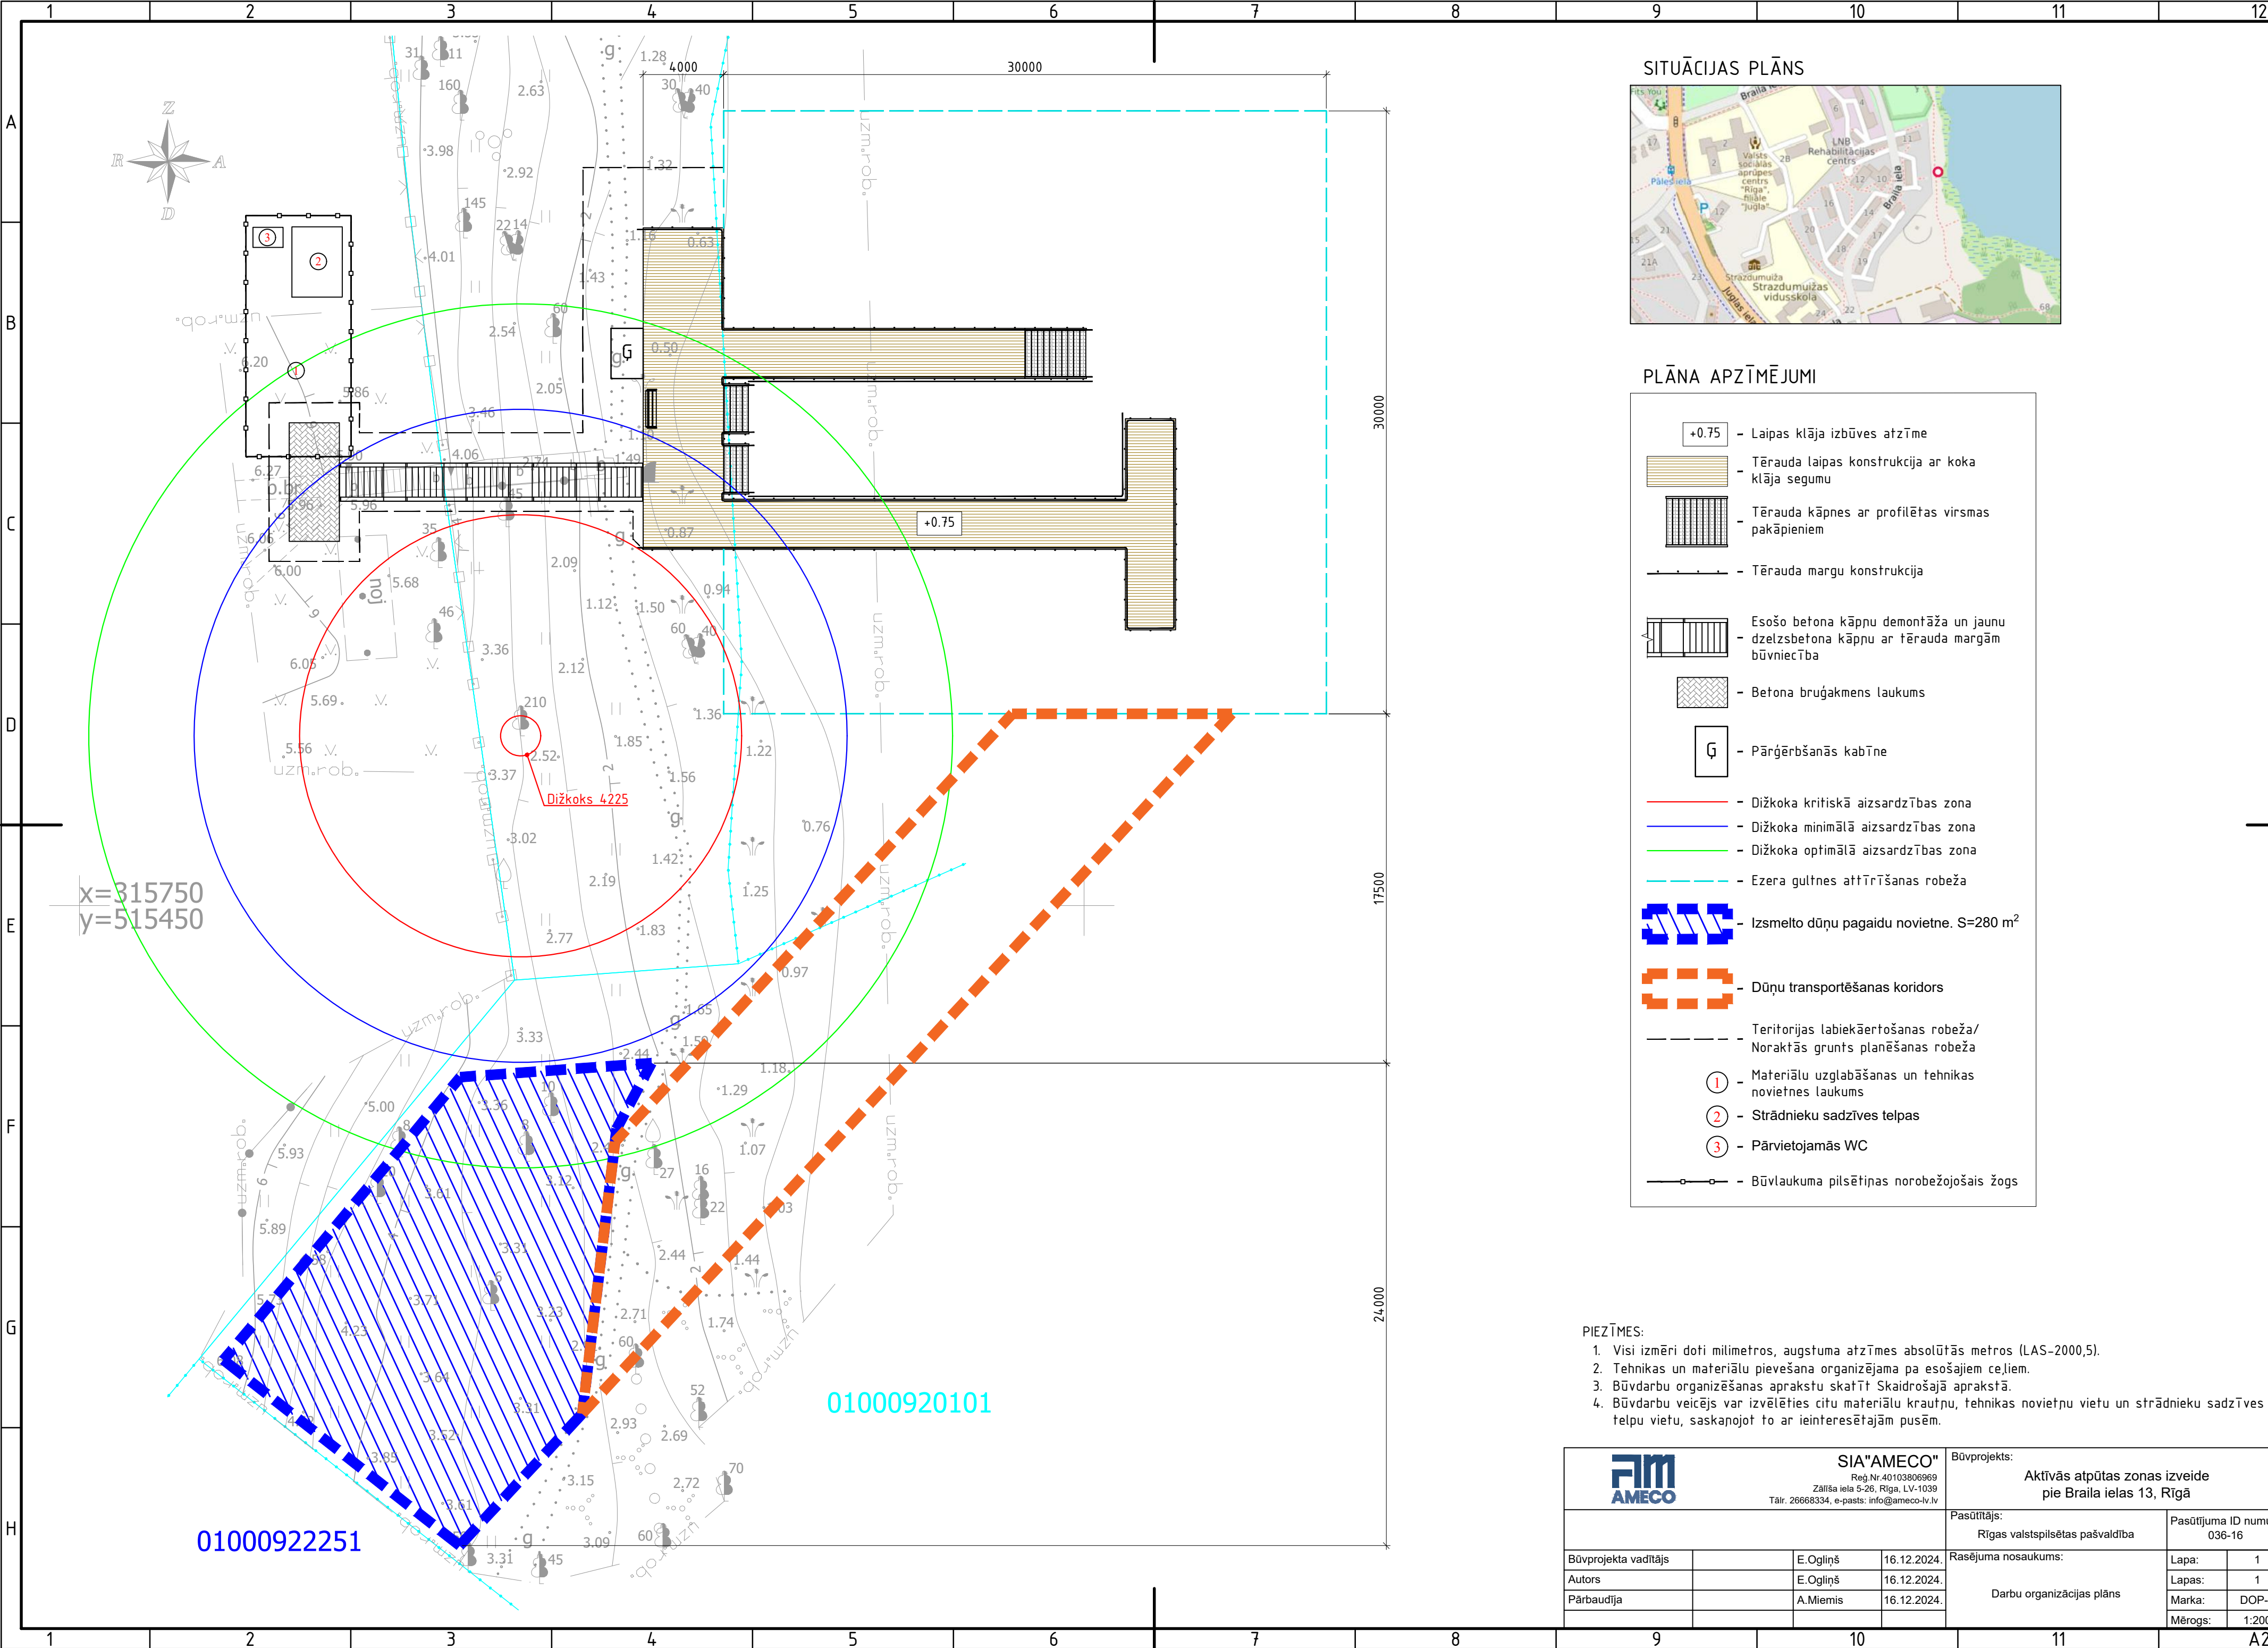

SITUĀCIJAS PLĀNS



PLĀNA APZĪMĒJUMI

+0.75

- Laipas klāja izbūves atzīme

- Tērauda laipas konstrukcija ar koka klāja segumu

- Tērauda kāpnes ar profilētas virsmas pakāpieniem

- Tērauda margu konstrukcija

- Esošo betona kāpņu demontāža un jaunu dzelzsbetona kāpņu ar tērauda margām būvniecība

- Betona bruģakmens laukums

G

- Pārgājbrīšanās kabīne

- Dižkoka kritiskā aizsardzības zona

- Dižkoka minimālā aizsardzības zona

- Dižkoka optimālā aizsardzības zona

- Ezera gultnes attīrīšanas robeža

- Izsmelto dūņu pagaidu novietne. S=280 m²

- Dūņu transportēšanas koridors

- Teritorijas labiekārtošanas robeža/
Noraktās grunts planēšanas robeža

1

- Materiālu uzglabāšanas un tehnikas novietnes laukums

2

- Strādnieku sadzīves telpas

3

- Pārvietojamās WC

- Būvlaukuma pilsētības norobežojošais žogs

- PIEZĪMES:
- Visi izmēri doti milimetros, augstuma atzīmes absolūtās metros (LAS-2000,5).
 - Tehnikas un materiālu pievešana organizējama pa esošajiem ceļiem.
 - Būvdarbu organizēšanas aprakstu skatīt Skaidrošajā aprakstā.
 - Būvdarbu veicējs var izvēlēties citu materiālu krautņu, tehnikas novietņu vietu un strādnieku sadzīves telpu vietu, saskaņojot to ar ieinteresētajām pusēm.

FIM AMECO SIA"AMECO" Reģ.Nr.40103806969 Zaļais iela 5-26, Rīga, LV-1039 Tālrs. 26668334, e-pasts: info@ameco-lv.lv				Būvprojekts: Aktīvs atpūtas zonas izveide pie Braila ielas 13, Rīgā				
				Pasūtītājs: Rīgas valstspilsētas pašvaldība		Pasūtījuma ID numurs: 036-16		
Būvprojekta vadītājs			E.Ogliņš	16.12.2024.	Darbu organizācijas plāns		Lapa:	1
Autors			E.Ogliņš	16.12.2024.			Lapas:	1
Pārbaudīja			A.Miemis	16.12.2024.			Marka:	DOP-1
							Mērogs:	1:200