


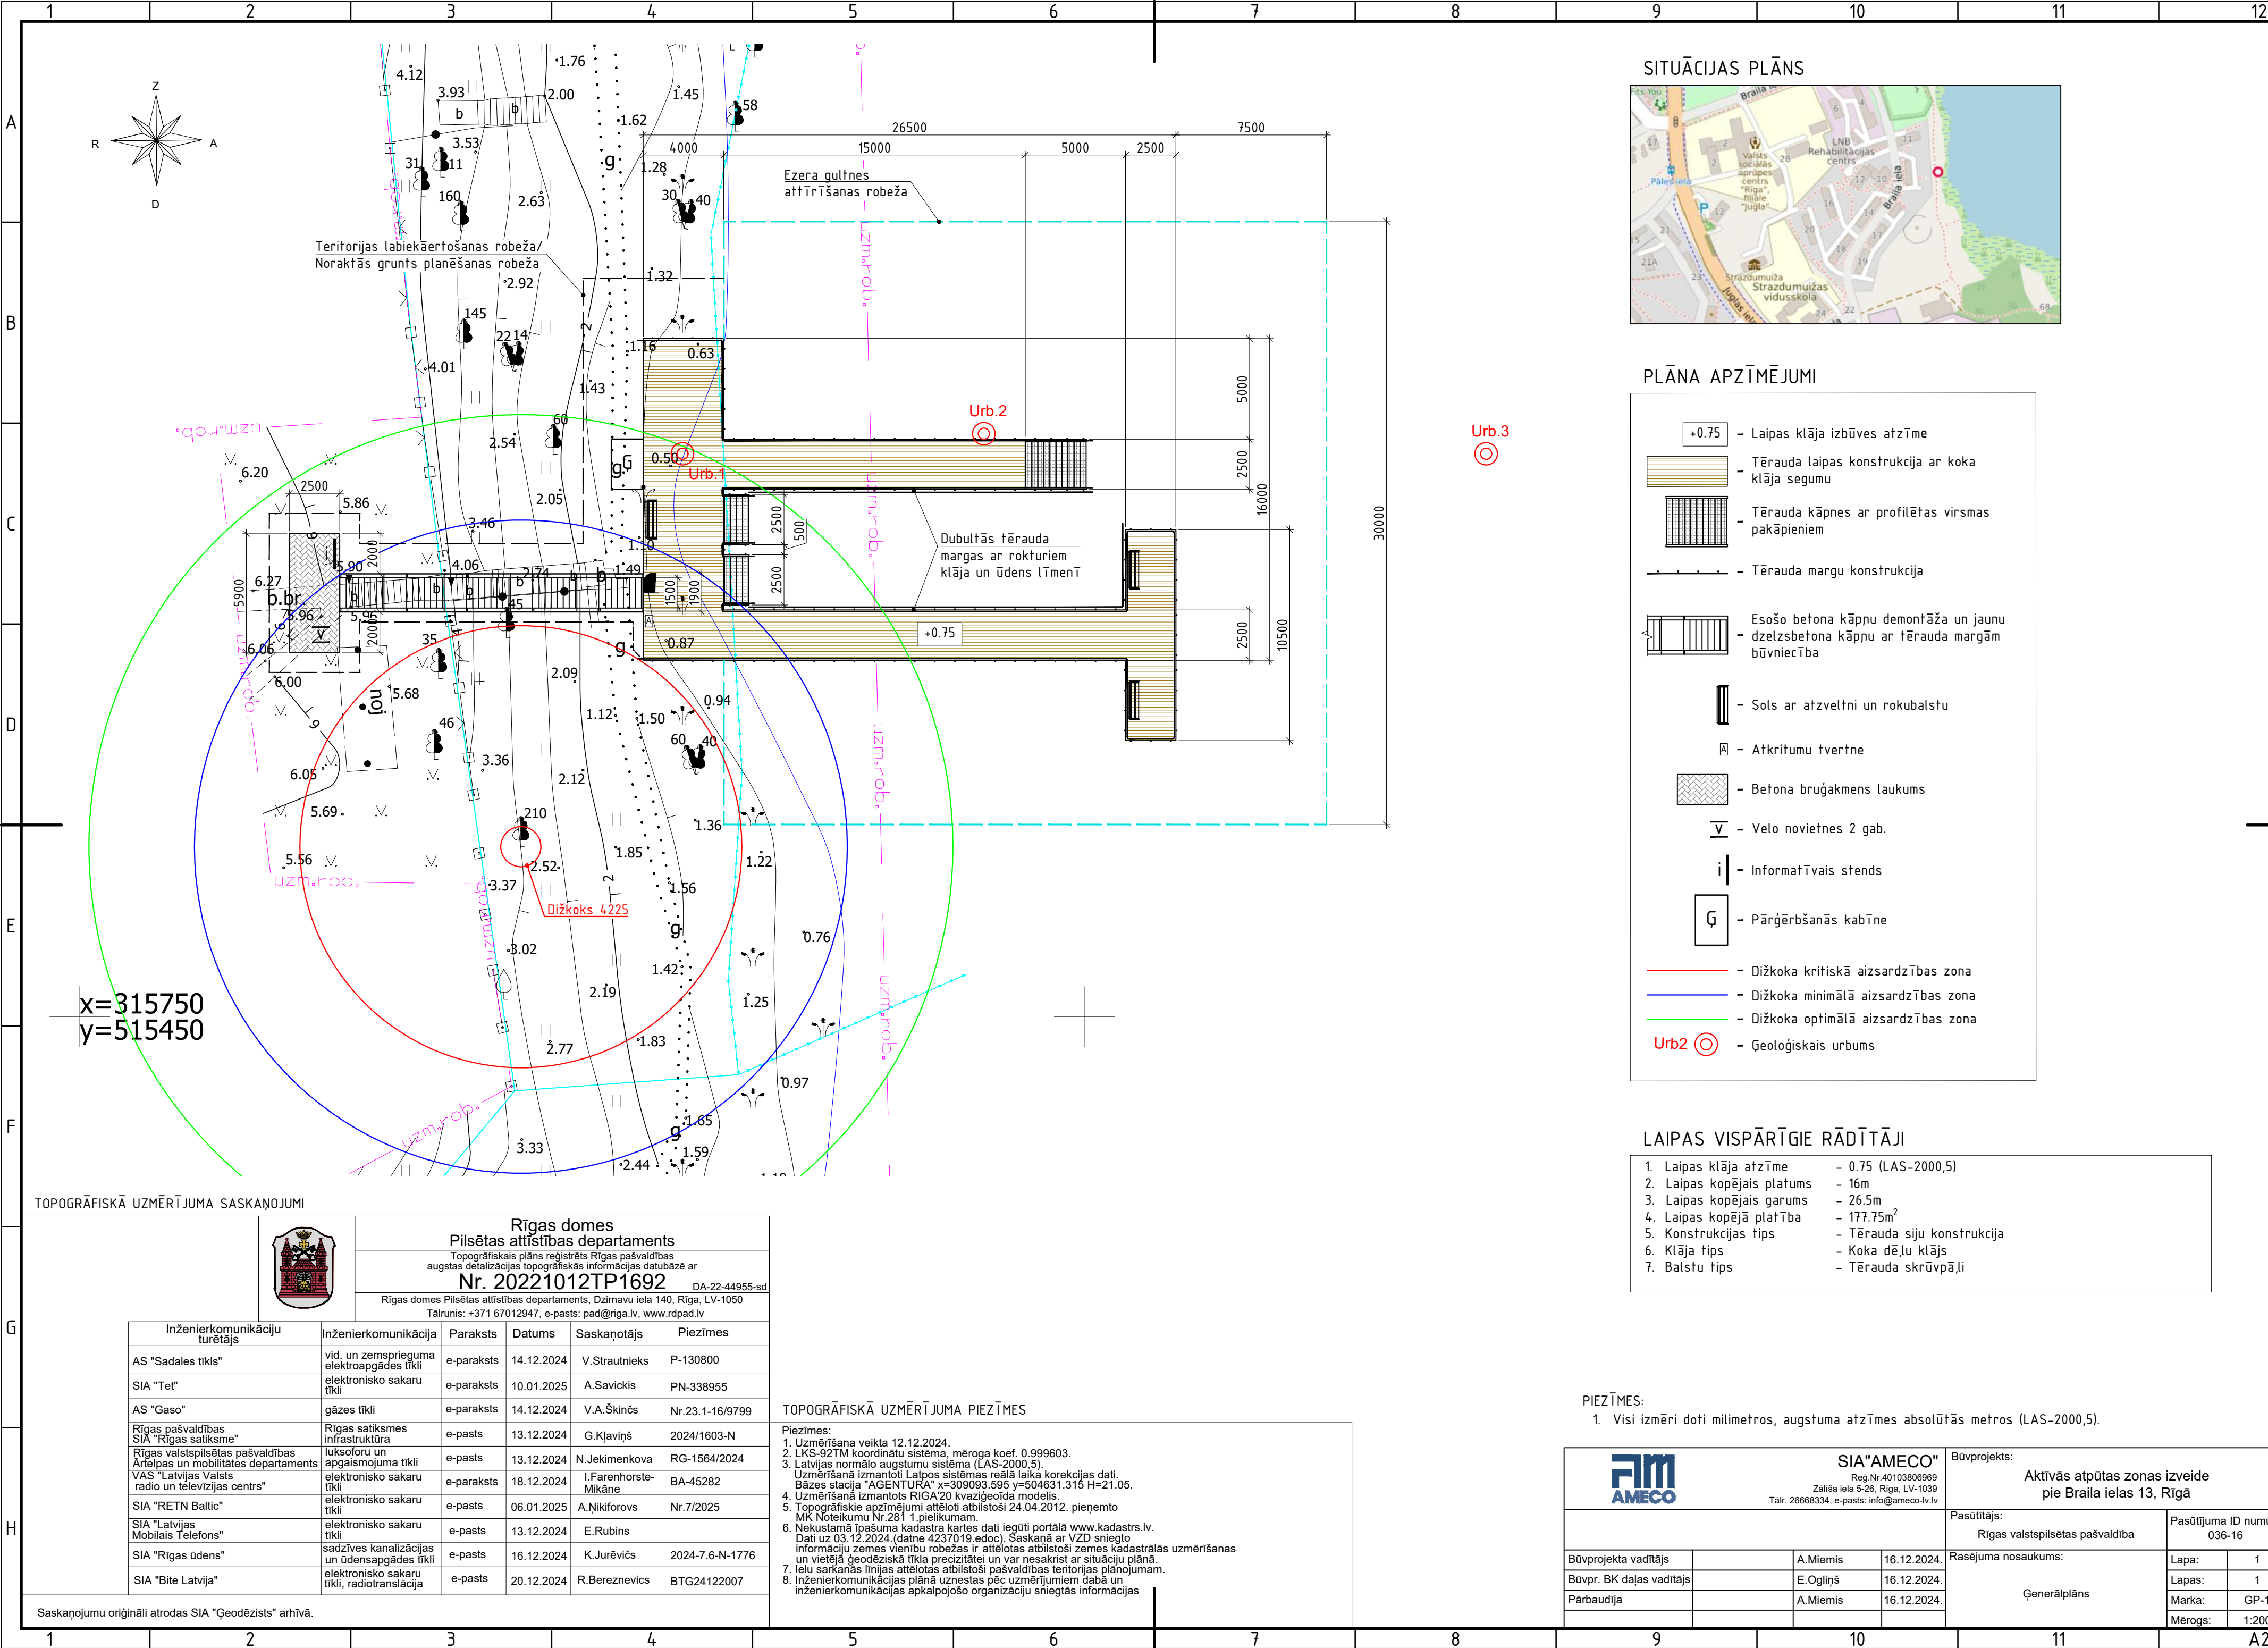

SITUĀCIJAS PLĀNS



PLĀNA APZĪMĒJUMI

- +0.75 - Laipas klāja izbūves atzīme
- Tērauda laipas konstrukcija ar koka klāja segumu
- Tērauda kāpnes ar profilētas virsmas pakāpieniem
- Tērauda margu konstrukcija
- Esošo betona kāpņu demontāža un jaunu dzelzsbetona kāpņu ar tērauda margām būvniecība
- Sols ar atzveltni un rokubalstu
- Atkritumu tvertne
- Betona bruģakmens laukums
- Velo novietnes 2 gab.
- Informatīvais stends
- Pārgājējbānī kabīne
- Dižkoka kritiskā aizsardzības zona
- Dižkoka minimālā aizsardzības zona
- Dižkoka optimālā aizsardzības zona
- Urb2 - Ģeoloģiskais urbums

LAIPAS VISPĀRĪGIE RĀDĪTĀJI

- Laipas klāja atzīme - 0.75 (LAS-2000,5)
- Laipas kopējais platums - 16m
- Laipas kopējais garums - 26.5m
- Laipas kopējā platība - 177.75m²
- Konstrukcijas tips - Tērauda siju konstrukcija
- Klāja tips - Koka dēļu klājs
- Balstu tips - Tērauda skrūvpāļi

PIEZĪMES:

- Visi izmēri doti milimetros, augstuma atzīmes absolūtās metros (LAS-2000,5).

FIM AMECO		SIA "AMECO" Reģ.Nr. 40103806969 Zaļā iela 5-26, Rīga, LV-1039 Tālr. 26668334, e-pasts: info@ameco.lv.lv		Būvprojekts: Aktīvās atpūtas zonas izveide pie Braila ielas 13, Rīgā	
Būvprojekta vadītājs		A.Miemis		Pasūtītājs: Rīgas valstspilsētas pašvaldība	
Būvpr. BK daļas vadītājs		E.Ogliņš		Pasūtītāja ID numurs: 036-16	
Pārbaudītājs		A.Miemis		Pasūtītāja nosaukums: Ģenerālplāns	
		16.12.2024.		Lapa: 1	
		16.12.2024.		Lapas: 1	
		16.12.2024.		Marka: GP-1	
				Mērogs: 1:200	

TOPOGRĀFISKĀ UZMĒRĪJUMA SASKAŅOJUMI

	Rīgas domes Pilsētas attīstības departaments Topogrāfiskais plāns reģistrēts Rīgas pašvaldības augstas detalizācijas topogrāfiskās informācijas datubāzē ar Nr. 20221012TP1692 DA-22-44955-sd Rīgas domes Pilsētas attīstības departaments, Dzimnavu iela 140, Rīga, LV-1050 Tālrunis: +371 67012947, e-pasts: pad@riga.lv, www.rdpad.lv					
	Inženierkomunikāciju turētājs	Inženierkomunikācija	Paraksts	Datums	Saskaņotājs	Piezīmes
	AS "Sadales tīkls"	vid. un zemsprieguma elektroapgādes tīkli	e-paraksts	14.12.2024	V.Strautnieks	P-130800
	SIA "Tel"	elektronisko sakaru tīkli	e-paraksts	10.01.2025	A.Savickis	PN-338955
AS "Gaso"	gāzes tīkli	e-paraksts	14.12.2024	V.A.Šķiničs	Nr.23.1-16/9799	
Rīgas pašvaldības SIA "Rīgas satiksme"	Rīgas satiksmes infrastruktūra	e-pasts	13.12.2024	G.Kļaviņš	2024/1603-N	
Rīgas valstspilsētas pašvaldības Atpūtas un mobilitātes departaments	luksforu un apgaismojuma tīkli	e-pasts	13.12.2024	N.Jekimenkova	RG-1564/2024	
VAS "Latvijas Valsts radio un televīzijas centrs"	elektronisko sakaru tīkli	e-paraksts	18.12.2024	I.Farenhorste- Mikāne	BA-45282	
SIA "RETN Baltic"	elektronisko sakaru tīkli	e-pasts	06.01.2025	A.Ņikiforovs	Nr.7/2025	
SIA "Latvijas Mobilais Telefons"	elektronisko sakaru tīkli	e-pasts	13.12.2024	E.Rubins		
SIA "Rīgas ūdens"	sadzīves kanalizācijas un ūdensapgādes tīkli	e-pasts	16.12.2024	K.Jurēvičs	2024-7.6-N-1776	
SIA "Bite Latvija"	elektronisko sakaru tīkli, radiotranslācija	e-pasts	20.12.2024	R.Bereznevics	BTG24122007	

Saskaņojumu oriģināli atrodas SIA "Ģeodēzists" arhīvā.

TOPOGRĀFISKĀ UZMĒRĪJUMA PIEZĪMES

- Piezīmes:
- Uzmērīšana veikta 12.12.2024.
 - LKS-92TM koordinātu sistēma, mēroga koef. 0.999603.
 - Latvijas normālo augstumu sistēma (LAS-2000,5). Uzmērīšanā izmantoti Latvijas sistēmas reālā laika korekcijas dati. Bāzes stacija "AGENTURA" x=309093.595 y=504631.315 H=21.05.
 - Uzmērīšanā izmantots RIGA'20 kvaziģeoida modelis.
 - Topogrāfiskie apzīmējumi attēloti atbilstoši 24.04.2012. pieņemto MK Noteikumu Nr.281 1.pielikumam.
 - Nekustamā īpašuma kadastra kartes dati iegūti portālā www.kadastrs.lv. Dati uz 03.12.2024. (datne 4237019.edoc). Saskaņā ar VZD sniegto informāciju zemes vienību robežas ir attēlotas atbilstoši zemes kadastrālās uzmērīšanas un vietējā ģeodēziskā tīkla precizitātei un var nesakrist ar situāciju plānā.
 - Ielu sarkanās līnijas attēlotas atbilstoši pašvaldības teritorijas plānojumam.
 - Inženierkomunikācijas plānā uznestas pēc uzmērījumiem dabā un inženierkomunikācijas apkalpojošo organizāciju sniegtās informācijas