



Inženierkomunikāciju turētāju saskaņojumi					
Inženierkomunikāciju turētājs	Inženierkomunikācija	Paraksts	Datums	Saskaņotājs	Piezīmes
AS"Sadales tīkls"	vid.un zemsprieguma elektroapgādes tīkli	edoc	11.04.2025.	S.Šaņina	P-136947
SIA"Gasol"	elektronisko sakaru tīkli	edoc	11.04.2025.	A.Savickis	PN-354398
AS"Gasol"	gāzes tīkli	edoc	14.04.2025.	E.Rubina	Nr.23.1-16/3101
Rīgas pašvaldības SIA"Rīgas satiksme"	Rīgas satiksmes infrastruktūra	e-pasts	11.04.2025.	G.Kļaviņš	2025/529-N
Rīgas valstspilsētas pašvaldības Aroņpils un mobilitātes departaments	liksoforu un apgaismojuma tīkli	e-pasts	11.04.2025.	A.Žilcova-Zīrīns	RG-524/2025
VAS"Latvijas Valsts radio un televīzijas centrs"	elektronisko sakaru tīkli	edoc	16.04.2025.	I.Farenhorste-Mikāne	BA-49322
SIA BITE Latvija Latvija	elektronisko sakaru tīkli	e-pasts	17.04.2025.	J.Baukerts	BTG_20250417 ID45864
SIA"RETN Baltic"	elektronisko sakaru tīkli	e-pasts	25.04.2025.	A.Nikiforovs	Nr.1954/2025
SIA"Latvijas Mobilais Telefons"	elektronisko sakaru tīkli	e-pasts	11.04.2025.	E.Rubins	
Rīgas valstspilsētas pašvaldības Aroņpils un mobilitātes departaments	lietus kanalizācijas tīkli	e-pasts	11.04.2025.	K.Bērziņš	
SIA "Rīgas ūdens"	ūdensapgādes tīkli un sadzīves kanalizācijas tīkli	e-pasts	16.04.2025.	E.Rubīns	
Rīgas pašvaldības aģentūra "Rīgas digitālā aģentūra"	elektronisko sakaru tīkli	edoc	15.04.2025.	A.Gulbis	RDA-25-234-nd
AS"Rīgas siltums"	siltumtīkli	e-pasts	11.04.2025.	M.Gasjuļa	Nr.2024/514

Objekta izvietojuma shēma

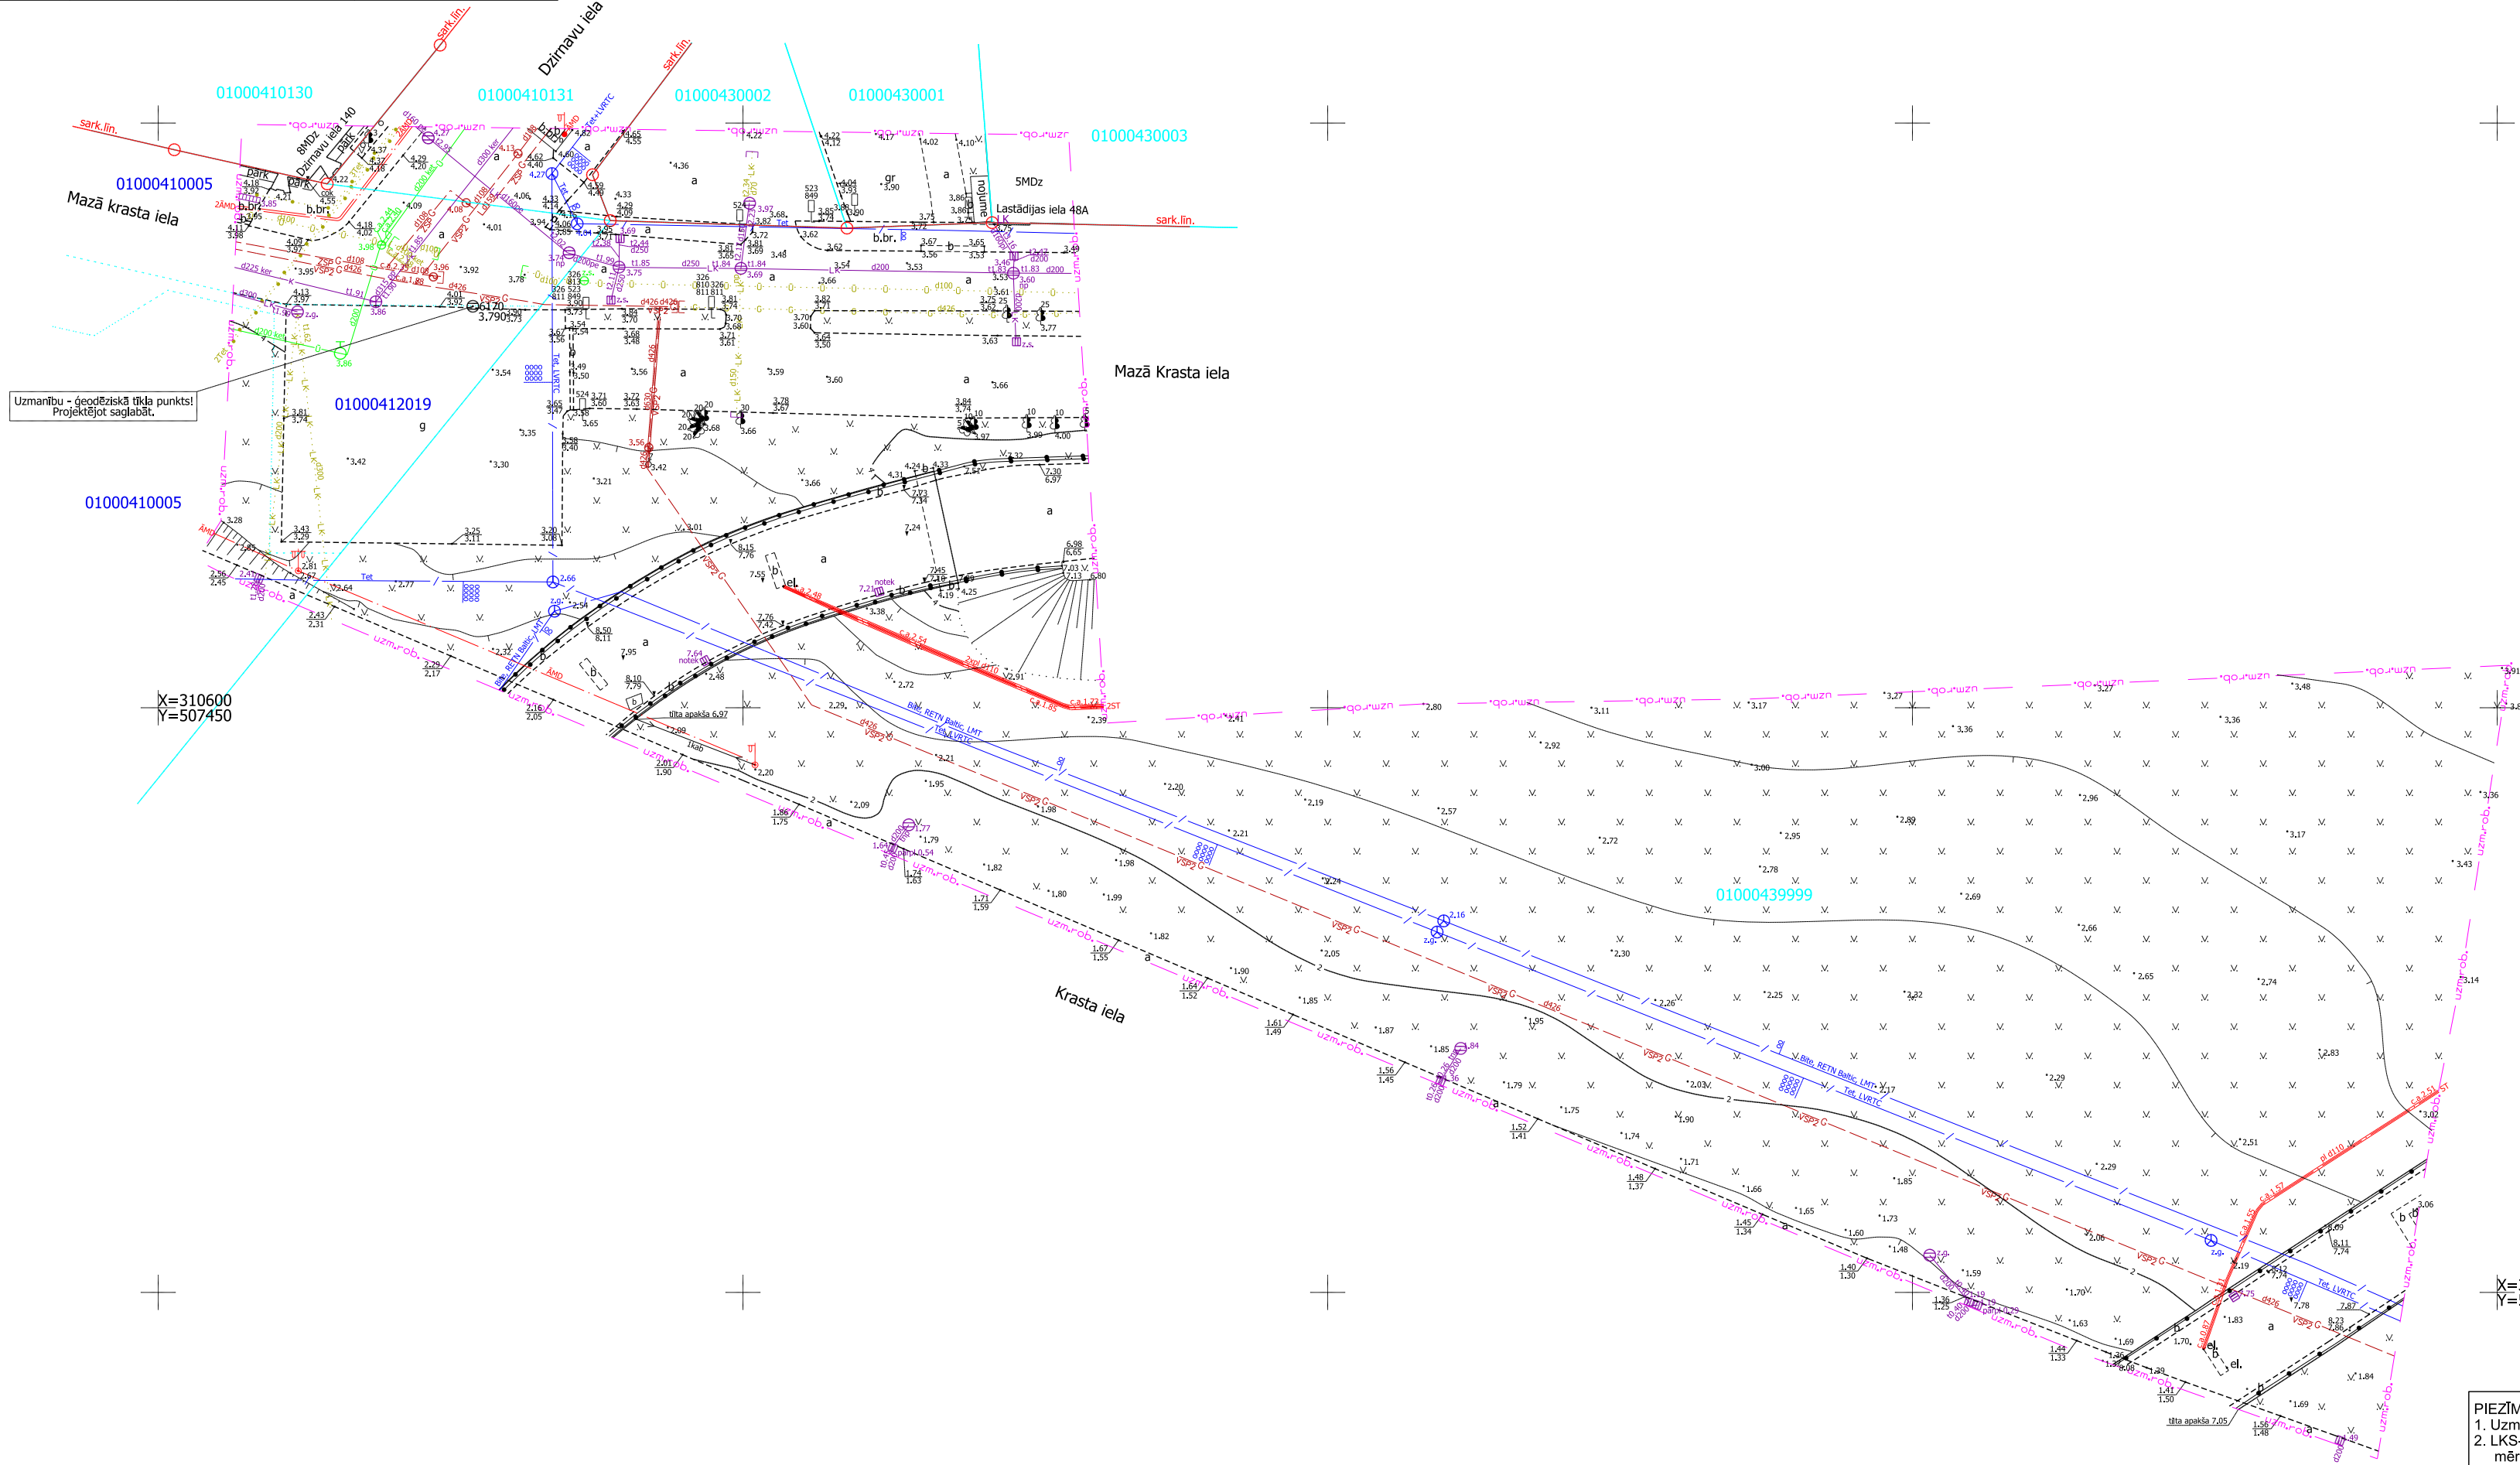

PIEZĪMES:
1. Uzmērīšana veikta 2025. gada 11.aprīlī
2. LKS-92 TM koordinātu sistēma, mēroga koeficients 0.999796.
3. **Latvijas normālo augstumu sistēma (LAS-2000,5).**
4. Uzmērīšanā izmantoti VT punkti:
6170 x=310634.330, y=507476.906, h=3.790
6129 x=310626.018, y=507630.035, h=4.525
5. Nekustamā īpašuma kadastra kartes dati uz 10.04.2025. Dati iegūti portālā www.kadasters.lv datne 4303350.edoc
Saskaņā ar VZD sniegto informāciju zemes vienību robežas ir attēlotas atbilstoši zemes kadastrālās uzmērīšanas un vietējā ģeodēziskā tīkla precizitātei un var nesakrist ar situāciju plānā.
6. Objekta platība - 0.91ha.
7. Topogrāfiskie apzīmējumi ir attēloti atbilstoši Ministru kabineta noteikumu Nr.281 1.pielikumam.

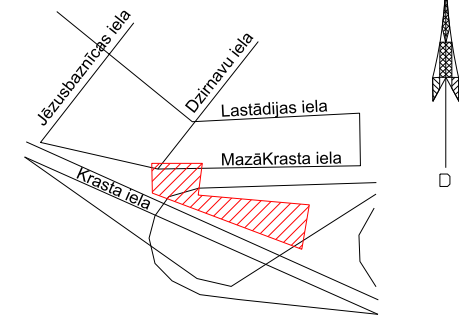

Rīgas valstspilsētas pašvaldības
Pilsētas attīstības departaments

Topogrāfiskais plāns reģistrēts Rīgas valstspilsētas pašvaldības
augstas detalizācijas topogrāfiskās informācijas datubāzē ar
Nr. 20250708TP0894 DA-25-27976-sd

Rīgas valstspilsētas pašvaldības Pilsētas attīstības departaments, Dzirnavu iela 140,
Rīga, LV-1050,tālrunis: +371 67012947, e-pasts: pad@riga.lv, www.rdpad.lv



ZeTopo, SIA
t. 26585144
info@zetopo.lv
reģ.nr.41203060728

Pasūtījuma adrese:
Latgales apkaime (Krasta iela)

Administratīvā teritorija:
Rīga

Pasūtītājs:
SIA "Jūrmalas Mežaparki"

sertificēts mērmieks Jānis Krūziņš (sert.Nr. AC0324)

vadītājs	J.Krūziņš	11.04.2025.
sert.mērmieks	J.Krūziņš	11.04.2025.

Topogrāfiskais plāns

Mērogs 1:500

Pasūtījuma ID
ZT-2025-057

Lapa
1

Lapa
1