

VALSTS ZEMES DIENESTS

ĒKAS KADASTRĀLĀS UZMĒRĪŠANAS LIETA

Būves kadastra apzīmējums:.....05000052018001
Nosaukums:.....Kultūras un sporta pils
Adrese:.....Smilšu iela 92, Daugavpils
Kadastrālās uzmērīšanas datums:.....08.03.2019

Reģionālās nodaļas vadītājs (pilnvarotā persona):

(vārds, uzvārds)

(paraksts)

Datums: _____ gada ____.

Izdrukas ID: 390002287939	Izdrukas datums: 26.03.2019	1 no 7
---------------------------	-----------------------------	--------

Skaidrojumi:

Nav – Kadastra informācijas sistēmā dati nav reģistrēti; Nereģistrē – atbilstoši normatīvajiem aktiem dati netiek reģistrēti

Ēkas kadastrālās uzmērīšanas lieta

1. Kadastra objekta identifikators

1.1. Būves kadastra apzīmējums:.....05000052018001

1.2. Nekustamā īpašuma kadastra numurs:.....05000052018

10. Būves pamatdati

10.1. Būves kadastra apzīmējums:.....05000052018001

10.1.1. Adrese:.....Smilšu iela 92, Daugavpils

10.1.2. Nosaukums:.....Kultūras un sporta pils

10.1.3. Galvenais lietošanas veids:.....1261 - Ēkas plašizklaides pasākumiem

10.1.4. Kopējā platība (m²):.....9591.6

10.1.5. Apbūves laukums (m²):.....5122.2

10.1.6. Virszemes stāvu skaits:.....7

10.1.7. Pazemes stāvu skaits:.....2

10.1.8. Telpu grupu skaits:.....1

10.1.9. Eksploatācijā pieņemšanas gads(-i):.....Nav

10.1.10. Eksploatācijas uzsākšanas gads:.....1972

10.1.11. Nolietojums (%):.....11

10.1.12. Nolietojuma aprēķina datums:.....26.03.2019

10.1.13. Kadastrālās uzmērīšanas datums:.....08.03.2019

10.1.14. Būve ir pirmsreģistrēta:.....Nē

10.1.15. Veicot kadastrālo uzmērīšanu, būve apvidū nav konstatēta:.....Nē

10.1.16. Būve atrodas vai daļēji atrodas uz zemes vienības ar kadastra apzīmējumu:.....

05000052018

10.1.17. Funkcionāli saistīto ēku kadastra apzīmējumi:.....Nav

11. Būves tips

11.1. Būves kadastra apzīmējums:.....05000052018001

Tipa kods	Tipa nosaukums
12610102	Teātri, kinoteātri, koncertzāles, cirka ēkas, mūzikas, deju un citu plašizklaides pasākumu ēkas

12. Būves konstruktīvie elementi

12.1. Būves ar kadastra apzīmējumu 05000052018001 konstruktīvie elementi:

Nosaukums	Konstruktijas veids	Materiāls	Eksploatācijā pieņemšanas gads(-i)	Eksploatācijas uzsākšanas gads	Nolietojums (%)
Pamati	Dzelzsbetons (stabveida), Monolītais dzelzsbetons (lentveida)	Monolītais dzelzsbetons	Nav	1972	11
Ārsienas un karkasi	Dzelzsbetona gatavelementu karkasa konstrukcija, Ķieģeļu mūris (2,5 ķieģeļu biezumā un biezāks)	Dzelzsbetona karkasa konstrukcijas, Silikātķieģeļi	Nav	1972	11
Pārsegumi	Dzelzsbetona paneli	Dzelzsbetona paneli	Nav	1972	9
Jumts (nesošā konstrukcija)	Dzelzsbetona panelu klājs virs dzelzsbetona konstrukcijām, Metāla konstrukcijas	Dzelzsbetona paneli, Metāla karkasa konstrukcijas	Nav	1972	17
Jumts (segums)	Ruberoīds	Ruberoīds	Nav	2019	0

13. Būves apjoma rādītāji

13.1. Būves ar kadastra apzīmējumu 05000052018001 apjoma rādītāji:

Izdrukas ID: 390002287939	Izdrukas datums: 26.03.2019	2 no 7
---------------------------	-----------------------------	--------

Skaidrojumi:

Nav – Kadastra informācijas sistēmā dati nav reģistrēti; Neregistrē – atbilstoši normatīvajiem aktiem dati netiek reģistrēti

Apjoma rādītāja veids	Apjoma rādītāja nosaukums	Apjoms un mērvienība	Tipa/ elementa kods	Tipa/ elementa nosaukums
Apbūves laukums	Nav	5122.2 apbūves laukuma kv.m.	Nav	Nav
Kopējā platība	Nav	9591.6 kv.m.	Nav	Nav
Augstums	Nav	25.6 m	Nav	Nav
Būvtilpums	Nav	64844 kub.m.	Nav	Nav

14. Kopējās platības sadalījums pa platību veidiem

14.1. Būve ar kadastra apzīmējumu.....	05000052018001
14.1.1. Kopējā platība (m²).....	9591.6
14.1.1.1. Lietderīgā platība (m²).....	9591.6
14.1.1.1.1. Dzīvokļu kopējā platība (m²).....	0
14.1.1.1.1.1. Dzīvokļu platība (m²).....	0
14.1.1.1.1.1.1. Dzīvojamā platība (m²).....	0
14.1.1.1.1.2. Dzīvokļu palīgtelpu platība (m²).....	0
14.1.1.1.2. Dzīvokļu ārtelpu platība (m²).....	0
14.1.1.1.2.1. Nedzīvojamo telpu platība (m²).....	9591.6
14.1.1.1.2.2. Nedzīvojamo ārtelpu platība (m²).....	0
14.1.1.2. Koplietošanas palīgtelpu platība (m²).....	0
14.1.1.2.1. Koplietošanas iekštelpu platība (m²).....	0
14.1.1.2.2. Koplietošanas ārtelpu platība (m²).....	0

16. Telpu grupas pamatdati

16.1. Telpu grupas kadastra apzīmējums:.....	05000052018001008
16.1.1. Adrese:.....	Nav
16.1.2. Nosaukums:.....	Kultūras un sporta pils
16.1.3. Lietošanas veids:.....	1261 - Plašizklaides pasākumu telpu grupa
16.1.4. Stāvs (stāvi), kurā atrodas telpu grupa:.....	-2, -1, 1, 2, 3, 4, 5, 6, 7
16.1.5. Telpu skaits:.....	249
16.1.6. Kopējā platība (m²):.....	9591.6
16.1.7. Kadastrālās uzmērīšanas datums:.....	08.03.2019
16.1.8. Eksploatācijā pieņemšanas gads(-i):.....	Nav
16.1.9. Telpu grupa ietilpst dzīvokļa īpašumā ar kadastra numuru:.....	Nav
16.1.10. Telpu grupa ietilpst būvē ar kadastra apzīmējumu:.....	05000052018001
16.1.11. Būve atrodas vai daļēji atrodas uz zemes vienības ar kadastra apzīmējumu:.....	05000052018

17. Telpu grupas kopējās platības sadalījums pa telpu veidiem un telpu raksturojošie rādītāji

17.1. Telpu grupas kadastra apzīmējums:.....	05000052018001008
--	-------------------

Numurs	Nosaukums	Veids	Stāvs	Augstums (m)	Mazākais augstums (m)	Lielākais augstums (m)	Platība (m²)	Eksploatācijā pieņemšanas gads(-i)
1	Zāle	4 - Nedzīvojamā iekštelpa	1	20	20	20	1058.5	Nav
2	Palīgtelpa	4 - Nedzīvojamā iekštelpa	1	2.98	2.98	2.98	12.4	Nav
3	Gaitenis	4 - Nedzīvojamā iekštelpa	1	2.45	2.45	2.45	2.3	Nav
4	Palīgtelpa	4 - Nedzīvojamā iekštelpa	1	2.45	2.45	2.45	12.3	Nav
5	Dienesta telpa	4 - Nedzīvojamā iekštelpa	1	2.45	2.45	2.45	25.9	Nav
6	Dienesta telpa	4 - Nedzīvojamā iekštelpa	1	2.45	2.45	2.45	28	Nav
7	Palīgtelpa	4 - Nedzīvojamā iekštelpa	1	2.45	2.45	2.45	4.9	Nav
8	Gaitenis	4 - Nedzīvojamā iekštelpa	1	2.45	2.45	2.45	3.7	Nav
9	VIP telpa	4 - Nedzīvojamā iekštelpa	1	2.45	2.45	2.45	5.9	Nav
10	Gaitenis	4 - Nedzīvojamā iekštelpa	1	2.45	2.45	2.45	2.9	Nav
11	Kāpu telpa	4 - Nedzīvojamā iekštelpa	1	3.05	3.05	3.05	16	Nav
12	Gaitenis	4 - Nedzīvojamā iekštelpa	1	2.45	2.45	2.45	7	Nav
13	Palīgtelpa	4 - Nedzīvojamā iekštelpa	1	2.45	2.45	2.45	5.6	Nav
14	Gaitenis	4 - Nedzīvojamā iekštelpa	1	2.45	2.45	2.45	13.8	Nav
15	Palīgtelpa	4 - Nedzīvojamā iekštelpa	1	2.45	2.45	2.45	7.5	Nav
16	Gaitenis	4 - Nedzīvojamā iekštelpa	1	2.45	2.45	2.45	2.3	Nav
17	Noliktava	4 - Nedzīvojamā iekštelpa	1	8.01	8.01	8.01	48.4	Nav
18	Garāža	4 - Nedzīvojamā iekštelpa	1	8.04	8.04	8.04	96.5	Nav

Izdrukas ID: 390002287939	Izdrukas datums: 26.03.2019	3 no 7
---------------------------	-----------------------------	--------

Skaidrojumi:

Nav – Kadastra informācijas sistēmā dati nav reģistrēti; Neregistrē – atbilstoši normatīvajiem aktiem dati netiek reģistrēti

Numurs	Nosaukums	Veids	Stāvs	Augstums (m)	Mazākais augstums (m)	Lielākais augstums (m)	Platība (m²)	Ekspluatācijā pieņemšanas gads(-i)
19	Kāpņu telpa	4 - Nedzīvojamā iekštelpa	1	3.05	3.05	3.05	12	Nav
20	Gaitenis	4 - Nedzīvojamā iekštelpa	1	2.98	2.98	2.98	4.3	Nav
21	Skaņu operatora darbnīca	4 - Nedzīvojamā iekštelpa	1	2.98	2.98	2.98	29.1	Nav
22	Skaņu operatora darbnīca	4 - Nedzīvojamā iekštelpa	1	2.98	2.98	2.98	10.6	Nav
23	Palīgtelpa	4 - Nedzīvojamā iekštelpa	1	2.91	2.91	2.91	7.5	Nav
24	Gaitenis	4 - Nedzīvojamā iekštelpa	1	2.98	2.98	2.98	1.8	Nav
25	Tualete	4 - Nedzīvojamā iekštelpa	1	2.98	2.98	2.98	1.4	Nav
26	Sūkņu telpa	4 - Nedzīvojamā iekštelpa	1	2.98	2.98	2.98	34.7	Nav
27	Gaitenis	4 - Nedzīvojamā iekštelpa	1	2.3	2.3	2.3	34	Nav
28	Gaitenis	4 - Nedzīvojamā iekštelpa	1	2.78	2.78	2.78	24.6	Nav
29	Gaitenis	4 - Nedzīvojamā iekštelpa	1	2.98	2.98	2.98	2.9	Nav
30	Kāpņu telpa	4 - Nedzīvojamā iekštelpa	1	2.89	2.89	2.89	16.5	Nav
31	Kabinets	4 - Nedzīvojamā iekštelpa	1	2.98	2.98	2.98	26	Nav
32	Noliktava	4 - Nedzīvojamā iekštelpa	1	2.98	2.98	2.98	1.1	Nav
33	Gaitenis	4 - Nedzīvojamā iekštelpa	1	2.98	2.98	2.98	1.4	Nav
34	Gaitenis	4 - Nedzīvojamā iekštelpa	1	2.98	2.98	2.98	1.4	Nav
35	Tualete	4 - Nedzīvojamā iekštelpa	1	2.98	2.98	2.98	1	Nav
36	Garderobe	4 - Nedzīvojamā iekštelpa	1	2.83	2.83	2.83	15.8	Nav
37	Dušas telpa	4 - Nedzīvojamā iekštelpa	1	2.58	2.43	2.73	1.7	Nav
38	Dušas telpa	4 - Nedzīvojamā iekštelpa	1	2.42	2.42	2.42	1.8	Nav
39	Garderobe	4 - Nedzīvojamā iekštelpa	1	2.83	2.83	2.83	14.8	Nav
40	Garderobe	4 - Nedzīvojamā iekštelpa	1	2.81	2.81	2.81	16.9	Nav
41	Garderobe	4 - Nedzīvojamā iekštelpa	1	2.8	2.8	2.8	16.4	Nav
42	Garderobe	4 - Nedzīvojamā iekštelpa	1	2.84	2.84	2.84	17.1	Nav
43	Kabinets	4 - Nedzīvojamā iekštelpa	1	2.98	2.98	2.98	15.8	Nav
44	Gaitenis	4 - Nedzīvojamā iekštelpa	1	2.98	2.98	2.98	61.3	Nav
45	Kase	4 - Nedzīvojamā iekštelpa	1	2.98	2.98	2.98	10.8	Nav
46	Kase	4 - Nedzīvojamā iekštelpa	1	2.82	2.82	2.82	6	Nav
47	Foaje	4 - Nedzīvojamā iekštelpa	1	2.77	2.77	2.77	45.9	Nav
48	Vējtveris	4 - Nedzīvojamā iekštelpa	1	2.73	2.73	2.73	6.1	Nav
49	Kāpņu telpa	4 - Nedzīvojamā iekštelpa	1	2.81	2.81	2.81	27.1	Nav
50	Lifts	4 - Nedzīvojamā iekštelpa	1	9.7	9.7	9.7	3.7	Nav
51	Vējtveris	4 - Nedzīvojamā iekštelpa	1	2.26	2.26	2.26	19.2	Nav
52	Foaje	4 - Nedzīvojamā iekštelpa	1	2.68	2.58	2.78	777.4	Nav
53	Palīgtelpa	4 - Nedzīvojamā iekštelpa	1	2.49	2.49	2.49	7.2	Nav
54	Invalīdu WC	4 - Nedzīvojamā iekštelpa	1	2.32	2.32	2.32	4.5	Nav
55	Kafējnīca	4 - Nedzīvojamā iekštelpa	1	3.05	3.05	3.05	109.2	Nav
56	Virtuve	4 - Nedzīvojamā iekštelpa	1	2.41	2.26	2.56	13.7	Nav
57	Virtuve	4 - Nedzīvojamā iekštelpa	1	2.59	2.22	2.96	14.2	Nav
58	Gaitenis	4 - Nedzīvojamā iekštelpa	1	3.05	3.05	3.05	1.6	Nav
59	Iekštelpa	4 - Nedzīvojamā iekštelpa	1	9.7	9.7	9.7	0.7	Nav
60	Mazgāšanas telpa	4 - Nedzīvojamā iekštelpa	1	2.49	2.49	2.49	12.7	Nav
61	Noliktava	4 - Nedzīvojamā iekštelpa	1	3.05	3.05	3.05	13.3	Nav
62	Tualete	4 - Nedzīvojamā iekštelpa	1	2.42	2.42	2.42	14.4	Nav
63	Noliktava	4 - Nedzīvojamā iekštelpa	1	2.34	2.34	2.34	4.8	Nav
64	Tualete	4 - Nedzīvojamā iekštelpa	1	2.37	2.37	2.37	20	Nav
65	Tualete	4 - Nedzīvojamā iekštelpa	1	2.32	2.32	2.32	4.6	Nav
66	Mazgāšanas telpa	4 - Nedzīvojamā iekštelpa	1	2.37	2.37	2.37	10.1	Nav
67	Gaitenis	4 - Nedzīvojamā iekštelpa	1	2.39	2.39	2.39	10.7	Nav
68	Kāpņu telpa	4 - Nedzīvojamā iekštelpa	1	2.91	2.91	2.91	31	Nav
69	Gaitenis	4 - Nedzīvojamā iekštelpa	1	2.4	2.4	2.4	12.1	Nav
70	Kinozāle	4 - Nedzīvojamā iekštelpa	1	2.66	2.66	2.66	16	Nav
71	Darbnīca Nr.1	4 - Nedzīvojamā iekštelpa	1	2.3	2.3	2.3	19.6	Nav
72	Gaitenis	4 - Nedzīvojamā iekštelpa	1	2.45	2.29	2.61	37.2	Nav
73	Darbnīca Nr.2	4 - Nedzīvojamā iekštelpa	1	2.66	2.66	2.66	13.4	Nav
74	Mazā novusa telpa	4 - Nedzīvojamā iekštelpa	1	2.67	2.67	2.67	10.3	Nav
75	Rotaļu istaba	4 - Nedzīvojamā iekštelpa	1	2.67	2.67	2.67	12.4	Nav
76	Vadītāja istaba	4 - Nedzīvojamā iekštelpa	1	2.67	2.67	2.67	11.6	Nav
77	Zāle Nr.2	4 - Nedzīvojamā iekštelpa	1	2.66	2.66	2.66	22.9	Nav
78	Foaje	4 - Nedzīvojamā iekštelpa	1	2.98	2.98	2.98	44.8	Nav
79	Sporta zāle	4 - Nedzīvojamā iekštelpa	1	11.87	11.87	11.87	834.6	Nav
80	Sporta spēļu telpa	4 - Nedzīvojamā iekštelpa	1	3.05	3.05	3.05	53.8	Nav
81	Elektrosadales telpa	4 - Nedzīvojamā iekštelpa	1	3.05	3.05	3.05	6.8	Nav
82	Ģērbtuve	4 - Nedzīvojamā iekštelpa	1	3.05	3.05	3.05	44.6	Nav
83	Tualete	4 - Nedzīvojamā iekštelpa	1	3.05	3.05	3.05	1.3	Nav
84	Tualete	4 - Nedzīvojamā iekštelpa	1	3.05	3.05	3.05	1.5	Nav
85	Gaitenis	4 - Nedzīvojamā iekštelpa	1	3.05	3.05	3.05	1.1	Nav
86	Palīgtelpa	4 - Nedzīvojamā iekštelpa	1	3.05	3.05	3.05	1.4	Nav

Numurs	Nosaukums	Veids	Stāvs	Augstums (m)	Mazākais augstums (m)	Lielākais augstums (m)	Platība (m²)	Ekspluatācijā pieņemšanas gads(-i)
87	Dušas telpa	4 - Nedzīvojamā iekštelpa	1	3.05	3.05	3.05	22.4	Nav
88	Pirts	4 - Nedzīvojamā iekštelpa	1	3.05	3.05	3.05	5.1	Nav
89	Dušas telpa	4 - Nedzīvojamā iekštelpa	1	3.05	3.05	3.05	16.6	Nav
90	Palīgtelpa	4 - Nedzīvojamā iekštelpa	1	3.05	3.05	3.05	1.5	Nav
91	Gaitenis	4 - Nedzīvojamā iekštelpa	1	3.05	3.05	3.05	1.2	Nav
92	Tualete	4 - Nedzīvojamā iekštelpa	1	3.05	3.05	3.05	1.4	Nav
93	Tualete	4 - Nedzīvojamā iekštelpa	1	3.05	3.05	3.05	1.4	Nav
94	Ģērbtuve	4 - Nedzīvojamā iekštelpa	1	2.93	2.93	2.93	32.6	Nav
95	Kabinets	4 - Nedzīvojamā iekštelpa	1	3.05	3.05	3.05	19.4	Nav
96	Kabinets	4 - Nedzīvojamā iekštelpa	1	3.05	3.05	3.05	19.2	Nav
97	Palīgtelpa	4 - Nedzīvojamā iekštelpa	1	3.05	3.05	3.05	1.1	Nav
98	Palīgtelpa	4 - Nedzīvojamā iekštelpa	1	3.05	3.05	3.05	1.1	Nav
99	Gaitenis	4 - Nedzīvojamā iekštelpa	1	3.05	3.05	3.05	38.7	Nav
100	Kāpņu telpa	4 - Nedzīvojamā iekštelpa	2	3	3	3	12	Nav
101	Gaitenis	4 - Nedzīvojamā iekštelpa	2	3	3	3	3.9	Nav
102	Pieliekamais	4 - Nedzīvojamā iekštelpa	2	3	3	3	8.2	Nav
103	Zāle	4 - Nedzīvojamā iekštelpa	2	3	3	3	77.8	Nav
104	Kabinets	4 - Nedzīvojamā iekštelpa	2	3	3	3	12.9	Nav
105	Kabinets	4 - Nedzīvojamā iekštelpa	2	3	3	3	12.4	Nav
106	Pieliekamais	4 - Nedzīvojamā iekštelpa	2	2.35	2.35	2.35	12.1	Nav
107	Gaitenis	4 - Nedzīvojamā iekštelpa	2	2.68	2.35	3	145.7	Nav
108	Gaitenis	4 - Nedzīvojamā iekštelpa	2	3	3	3	2.3	Nav
109	Tualete	4 - Nedzīvojamā iekštelpa	2	3	3	3	1.3	Nav
110	Iekštelpa	4 - Nedzīvojamā iekštelpa	2	2.95	2.95	2.95	1	Nav
111	Tualete	4 - Nedzīvojamā iekštelpa	2	3	3	3	1.2	Nav
112	Gaitenis	4 - Nedzīvojamā iekštelpa	2	2.95	2.95	2.95	3.3	Nav
113	Kāpņu telpa	4 - Nedzīvojamā iekštelpa	2	3	3	3	16.5	Nav
114	Kabinets	4 - Nedzīvojamā iekštelpa	2	2.35	2.35	2.35	33.4	Nav
115	Kabinets	4 - Nedzīvojamā iekštelpa	2	2.35	2.35	2.35	38.9	Nav
116	Kabinets	4 - Nedzīvojamā iekštelpa	2	2.35	2.35	2.35	37.1	Nav
117	Kabinets	4 - Nedzīvojamā iekštelpa	2	2.35	2.35	2.35	35.8	Nav
118	Kabinets	4 - Nedzīvojamā iekštelpa	2	2.35	2.35	2.35	35.9	Nav
119	Atpūtas telpa	4 - Nedzīvojamā iekštelpa	2	2.35	2.35	2.35	35.6	Nav
120	Kāpņu telpa	4 - Nedzīvojamā iekštelpa	2	2.8	2.8	2.8	25.7	Nav
121	Atpūtas telpa	4 - Nedzīvojamā iekštelpa	2	2.35	2.35	2.35	35.4	Nav
122	Kabinets	4 - Nedzīvojamā iekštelpa	2	2.89	2.89	2.89	37.1	Nav
123	Foaje	4 - Nedzīvojamā iekštelpa	2	4.45	2.4	6.5	555.3	Nav
124	Kabinets	4 - Nedzīvojamā iekštelpa	2	2.35	2.35	2.35	19.1	Nav
125	Kabinets	4 - Nedzīvojamā iekštelpa	2	2.91	2.91	2.91	37.8	Nav
126	Kabinets	4 - Nedzīvojamā iekštelpa	2	2.35	2.35	2.35	16.2	Nav
127	Gaitenis	4 - Nedzīvojamā iekštelpa	2	2.35	2.35	2.35	4.6	Nav
128	Kabinets	4 - Nedzīvojamā iekštelpa	2	2.92	2.92	2.92	17.8	Nav
130	Iekštelpa	4 - Nedzīvojamā iekštelpa	2	2.81	2.81	2.81	5.4	Nav
131	Tualete	4 - Nedzīvojamā iekštelpa	2	2.74	2.74	2.74	5.5	Nav
134	Kāpņu telpa	4 - Nedzīvojamā iekštelpa	2	2.9	2.9	2.9	25.9	Nav
135	Gaitenis	4 - Nedzīvojamā iekštelpa	2	2.36	2.36	2.36	29.2	Nav
136	Mazā zāle	4 - Nedzīvojamā iekštelpa	2	6	6	6	269.8	Nav
137	Dienesta telpa	4 - Nedzīvojamā iekštelpa	2	2.12	2.12	2.12	5.1	Nav
138	Kāpņu telpa	4 - Nedzīvojamā iekštelpa	2	3	3	3	16	Nav
139	Gaitenis	4 - Nedzīvojamā iekštelpa	2	2.9	2.9	2.9	2.1	Nav
140	Tualete	4 - Nedzīvojamā iekštelpa	2	2.9	2.9	2.9	2.2	Nav
141	Ventilācijas telpa	4 - Nedzīvojamā iekštelpa	2	2.9	2.9	2.9	9.2	Nav
142	Ventilācijas telpa	4 - Nedzīvojamā iekštelpa	2	2.9	2.9	2.9	17.8	Nav
143	Iekštelpa	4 - Nedzīvojamā iekštelpa	3	2.78	2.05	3.5	99.1	Nav
144	Kāpņu telpa	4 - Nedzīvojamā iekštelpa	3	2.97	2.97	2.97	11.8	Nav
145	Iekštelpa	4 - Nedzīvojamā iekštelpa	3	3.06	3.06	3.06	18.1	Nav
146	Gaitenis	4 - Nedzīvojamā iekštelpa	3	2.92	2.92	2.92	8.6	Nav
147	Vedināšanas kamera	4 - Nedzīvojamā iekštelpa	3	2.82	2.82	2.82	20.1	Nav
148	Zāle	4 - Nedzīvojamā iekštelpa	3	2.92	2.92	2.92	77.8	Nav
149	Ģērbtuve	4 - Nedzīvojamā iekštelpa	3	2.92	2.92	2.92	12.3	Nav
150	Kāpņu telpa	4 - Nedzīvojamā iekštelpa	3	2.97	2.97	2.97	11.8	Nav
151	Gaitenis	4 - Nedzīvojamā iekštelpa	3	2.61	2.3	2.92	140.3	Nav
152	Priekštelpa	4 - Nedzīvojamā iekštelpa	3	2.92	2.92	2.92	2.4	Nav
153	Priekštelpa	4 - Nedzīvojamā iekštelpa	3	2.9	2.9	2.9	3.4	Nav
154	Tualete	4 - Nedzīvojamā iekštelpa	3	2.86	2.86	2.86	1.1	Nav
155	Tualete	4 - Nedzīvojamā iekštelpa	3	2.88	2.88	2.88	1.1	Nav
156	Tualete	4 - Nedzīvojamā iekštelpa	3	2.92	2.92	2.92	1.3	Nav
157	Kāpņu telpa	4 - Nedzīvojamā iekštelpa	3	2.88	2.88	2.88	3.4	Nav
158	Kabinets	4 - Nedzīvojamā iekštelpa	3	2.92	2.92	2.92	72.5	Nav
159	Kabinets	4 - Nedzīvojamā iekštelpa	3	2.92	2.92	2.92	16.7	Nav

Numurs	Nosaukums	Veids	Stāvs	Augstums (m)	Mazākais augstums (m)	Lielākais augstums (m)	Platība (m²)	Ekspluatācijā pieņemšanas gads(-i)
160	Iekštelpa	4 - Nedzīvojamā iekštelpa	3	2.79	2.79	2.79	46.9	Nav
161	Iekštelpa	4 - Nedzīvojamā iekštelpa	3	2.77	2.77	2.77	7.2	Nav
162	Kabinets	4 - Nedzīvojamā iekštelpa	3	2.92	2.92	2.92	71.2	Nav
163	Kāpņu telpa	4 - Nedzīvojamā iekštelpa	3	2.53	2.53	2.53	10.9	Nav
164	Kabinets	4 - Nedzīvojamā iekštelpa	3	2.92	2.92	2.92	73.5	Nav
165	Kabinets	4 - Nedzīvojamā iekštelpa	3	2.75	2.75	2.75	16.3	Nav
166	Kabinets	4 - Nedzīvojamā iekštelpa	3	2.92	2.92	2.92	10	Nav
167	Foaje	4 - Nedzīvojamā iekštelpa	3	2.86	2.86	2.86	241.1	Nav
168	Kabinets	4 - Nedzīvojamā iekštelpa	3	2.92	2.92	2.92	5.7	Nav
169	Kabinets	4 - Nedzīvojamā iekštelpa	3	2.92	2.92	2.92	9.4	Nav
170	Kabinets	4 - Nedzīvojamā iekštelpa	3	2.92	2.92	2.92	37.7	Nav
171	Gaitenis	4 - Nedzīvojamā iekštelpa	3	2.92	2.92	2.92	4.1	Nav
174	San.mezgls	4 - Nedzīvojamā iekštelpa	3	2.39	2.39	2.39	4.9	Nav
175	San.mezgls	4 - Nedzīvojamā iekštelpa	3	2.4	2.4	2.4	4.9	Nav
178	Ventilācijas telpa	4 - Nedzīvojamā iekštelpa	3	2.92	2.92	2.92	16.2	Nav
179	Kāpņu telpa	4 - Nedzīvojamā iekštelpa	3	2.34	2.34	2.34	11.4	Nav
180	Iekštelpa	4 - Nedzīvojamā iekštelpa	3	2.35	2.35	2.35	8.6	Nav
181	Gaitenis	4 - Nedzīvojamā iekštelpa	3	2.92	2.92	2.92	2.8	Nav
182	Gaitenis	4 - Nedzīvojamā iekštelpa	3	2.92	2.92	2.92	2.8	Nav
183	Arhīvs	4 - Nedzīvojamā iekštelpa	3	2.92	2.92	2.92	5.2	Nav
184	Telpa	4 - Nedzīvojamā iekštelpa	3	2.92	2.92	2.92	24.2	Nav
185	Palīgtelpa	4 - Nedzīvojamā iekštelpa	3	2.92	2.92	2.92	7.9	Nav
186	Iekštelpa	4 - Nedzīvojamā iekštelpa	3	2.81	2.81	2.81	23.4	Nav
187	Palīgtelpa	4 - Nedzīvojamā iekštelpa	3	2.92	2.92	2.92	6	Nav
188	Telpa	4 - Nedzīvojamā iekštelpa	3	2.92	2.92	2.92	7.2	Nav
189	Gaitenis	4 - Nedzīvojamā iekštelpa	3	2.92	2.92	2.92	2.1	Nav
190	Gaitenis	4 - Nedzīvojamā iekštelpa	3	2.92	2.92	2.92	4.6	Nav
191	Telpa	4 - Nedzīvojamā iekštelpa	3	2.92	2.92	2.92	20.6	Nav
192	Telpa	4 - Nedzīvojamā iekštelpa	3	2.92	2.92	2.92	7.6	Nav
193	Palīgtelpa	4 - Nedzīvojamā iekštelpa	3	2.92	2.92	2.92	7.4	Nav
194	Iekštelpa	4 - Nedzīvojamā iekštelpa	3	3.76	2.36	5.15	256.3	Nav
195	Iekštelpa	4 - Nedzīvojamā iekštelpa	4	2.52	2.36	2.68	98.7	Nav
196	Kāpņu telpa	4 - Nedzīvojamā iekštelpa	4	3.07	3.07	3.07	11.7	Nav
197	Kāpņu telpa	4 - Nedzīvojamā iekštelpa	4	2.92	2.92	2.92	11.8	Nav
198	Iekštelpa	4 - Nedzīvojamā iekštelpa	5	2.98	2.98	2.98	100.3	Nav
199	Kāpņu telpa	4 - Nedzīvojamā iekštelpa	5	3.17	3.17	3.17	11.8	Nav
200	Kāpņu telpa	4 - Nedzīvojamā iekštelpa	5	3.04	3.04	3.04	12	Nav
201	Iekštelpa	4 - Nedzīvojamā iekštelpa	6	2.67	2.67	2.67	110.3	Nav
202	Kāpņu telpa	4 - Nedzīvojamā iekštelpa	6	3.13	3.13	3.13	11.6	Nav
203	Kāpņu telpa	4 - Nedzīvojamā iekštelpa	6	3.04	3.04	3.04	12	Nav
204	Kāpņu telpa	4 - Nedzīvojamā iekštelpa	7	3.01	2.62	3.39	4.4	Nav
205	Kāpņu telpa	4 - Nedzīvojamā iekštelpa	7	3.09	2.7	3.48	4.9	Nav
206	Elekrtosadales telpa	4 - Nedzīvojamā iekštelpa	-1	2.7	2.7	2.7	76.3	Nav
207	Palīgtelpa	4 - Nedzīvojamā iekštelpa	-1	2.7	2.7	2.7	18.2	Nav
208	Sūkņu stacija	4 - Nedzīvojamā iekštelpa	-1	2.7	2.7	2.7	64.5	Nav
209	Kāpņu telpa	4 - Nedzīvojamā iekštelpa	-1	2.63	2.63	2.63	15	Nav
210	Gaitenis	4 - Nedzīvojamā iekštelpa	-1	2.7	2.7	2.7	132.9	Nav
211	Ventilācijas kamera	4 - Nedzīvojamā iekštelpa	-1	2.54	2.54	2.54	34.2	Nav
212	Darbnīca	4 - Nedzīvojamā iekštelpa	-1	2.61	2.61	2.61	33.5	Nav
213	Palīgtelpa	4 - Nedzīvojamā iekštelpa	-1	2.7	2.7	2.7	17.2	Nav
214	Tehniskā telpa	4 - Nedzīvojamā iekštelpa	-1	2.7	2.7	2.7	1.7	Nav
215	Gaitenis	4 - Nedzīvojamā iekštelpa	-1	2.7	2.7	2.7	1.9	Nav
216	Atpūtas telpa	4 - Nedzīvojamā iekštelpa	-1	2.7	2.7	2.7	8.7	Nav
217	Garderobe	4 - Nedzīvojamā iekštelpa	-1	2.7	2.7	2.7	4	Nav
218	Palīgtelpa	4 - Nedzīvojamā iekštelpa	-1	2.7	2.7	2.7	18.9	Nav
219	Tehniskā telpa	4 - Nedzīvojamā iekštelpa	-1	2.7	2.7	2.7	48.2	Nav
220	Sporta zāle	4 - Nedzīvojamā iekštelpa	-1	5.36	5.36	5.36	73.9	Nav
221	Gaitenis	4 - Nedzīvojamā iekštelpa	-1	5.36	5.36	5.36	4.8	Nav
222	Sporta zāle	4 - Nedzīvojamā iekštelpa	-1	5.36	5.36	5.36	38.5	Nav
223	Ventilācijas kamera	4 - Nedzīvojamā iekštelpa	-1	2.49	1.45	3.53	24.9	Nav
224	Kāpņu telpa	4 - Nedzīvojamā iekštelpa	-1	2.82	2.52	3.12	2.9	Nav
225	El.sadales telpa	4 - Nedzīvojamā iekštelpa	-1	3.01	3.01	3.01	76.6	Nav
226	Kāpņu telpa	4 - Nedzīvojamā iekštelpa	-1	2.58	2.58	2.58	12.2	Nav
227	Palīgtelpa	4 - Nedzīvojamā iekštelpa	-1	2.7	2.7	2.7	9.3	Nav
228	Gaitenis	4 - Nedzīvojamā iekštelpa	-1	2.7	2.7	2.7	4	Nav
229	Palīgtelpa	4 - Nedzīvojamā iekštelpa	-1	2.7	2.7	2.7	55.5	Nav
230	Palīgtelpa	4 - Nedzīvojamā iekštelpa	-1	2.7	2.7	2.7	17.8	Nav
231	Palīgtelpa	4 - Nedzīvojamā iekštelpa	-1	2.7	2.7	2.7	6.8	Nav
232	Noliktava	4 - Nedzīvojamā iekštelpa	-1	2.7	2.7	2.7	15.7	Nav
233	Telpa zem skatuves	4 - Nedzīvojamā iekštelpa	-1	2.7	2.7	2.7	317.3	Nav

Numurs	Nosaukums	Veids	Stāvs	Augstums (m)	Mazākais augstums (m)	Lielākais augstums (m)	Platība (m²)	Ekspluatācijā pieņemšanas gads(-i)
234	Gaitenis	4 - Nedzīvojamā iekštelpa	-1	2.7	2.7	2.7	35.3	Nav
235	Ventilācijas telpa	4 - Nedzīvojamā iekštelpa	-1	2.7	2.7	2.7	14.3	Nav
236	Kāpņu telpa	4 - Nedzīvojamā iekštelpa	-1	2.44	2.1	2.78	11.6	Nav
237	Palīgtelpa	4 - Nedzīvojamā iekštelpa	-1	2.7	2.7	2.7	10.8	Nav
238	Palīgtelpa	4 - Nedzīvojamā iekštelpa	-1	2.7	2.7	2.7	36.8	Nav
239	Gaitenis	4 - Nedzīvojamā iekštelpa	-1	2.7	2.7	2.7	46.1	Nav
240	Gaitenis	4 - Nedzīvojamā iekštelpa	-1	2.7	2.7	2.7	4.8	Nav
241	Palīgtelpa	4 - Nedzīvojamā iekštelpa	-1	2.7	2.7	2.7	6.3	Nav
242	Kāpņu telpa	4 - Nedzīvojamā iekštelpa	-2	1.99	1.99	1.99	12.9	Nav
243	Ventilācijas kamera	4 - Nedzīvojamā iekštelpa	-2	2.7	2.7	2.7	20.7	Nav
244	Siltummezgls	4 - Nedzīvojamā iekštelpa	-2	4.43	4.43	4.43	57	Nav
245	Vēdināšanas iekārtu telpa	4 - Nedzīvojamā iekštelpa	-2	4.41	4.41	4.41	196	Nav
246	Tehniskais gaitenis	4 - Nedzīvojamā iekštelpa	-2	5.21	1.91	8.5	43.4	Nav
247	Tehniskais gaitenis	4 - Nedzīvojamā iekštelpa	-2	5.08	1.65	8.5	94.4	Nav
248	Gaitenis	4 - Nedzīvojamā iekštelpa	1	3.02	3.02	3.02	5.7	Nav
249	WC invalidu	4 - Nedzīvojamā iekštelpa	1	2.41	2.41	2.41	7.1	Nav
250	Tehniskais gaitenis	4 - Nedzīvojamā iekštelpa	-1	2.3	2.3	2.3	16.2	Nav
251	Tehniskā telpa	4 - Nedzīvojamā iekštelpa	-1	1.82	1.82	1.82	18.4	Nav
252	Ventilācijas kamera	4 - Nedzīvojamā iekštelpa	-2	2.5	2.5	2.5	61.1	Nav
253	Kāpņu telpa	4 - Nedzīvojamā iekštelpa	-2	2.58	2.58	2.58	8.4	Nav
254	Tehniskā telpa	4 - Nedzīvojamā iekštelpa	-2	2.45	2.45	2.45	9.7	Nav
255	Kāpņu telpa	4 - Nedzīvojamā iekštelpa	-2	2.45	2.45	2.45	6.7	Nav
256	Tehniskais gaitenis	4 - Nedzīvojamā iekštelpa	-2	4	4	4	16.8	Nav

18. Labiekārtojumi


18.1. Būves kadastra apzīmējums:05000052018001

Reģistrētie labiekārtojumi	Noteikšanas veids (ja ir)	Apjoms (ja ir)
Apkure. Centralizētā	Apvidū ir konstatēts	
Apkure. Vietējā. Krāsns	Apvidū ir konstatēts	
Aukstā ūdens apgāde. Centralizētā	Apvidū ir konstatēts	
Citi, iepriekš neklasificēti, labiekārtojumi. Pirts / sauna	Apvidū ir konstatēts	
Citi, iepriekš neklasificēti, labiekārtojumi. Pods / pusuārs / bidē	Apvidū ir konstatēts	
Citi, iepriekš neklasificēti, labiekārtojumi. Vanna / duša	Apvidū ir konstatēts	
Drošības sistēmas. Aizsargsignalizācijas sistēma	Apvidū ir konstatēts	
Drošības sistēmas. Uguns aizsardzības sistēma	Apvidū ir konstatēts	
Elektroapgāde. Centralizētā	Apvidū ir konstatēts	
Kanalizācija. Centralizētā	Apvidū ir konstatēts	
Kanalizācija. Lietus ūdens	Apvidū ir konstatēts	
Karstā ūdens apgāde. Individuālā	Apvidū ir konstatēts	
Kurināmais. Elektrība	Apvidū ir konstatēts	
Lifti. Kravas	Apvidū ir konstatēts	
Lifti. Pasažieru	Apvidū ir konstatēts	
Ugunsnoturības pakāpe	Dokuments	U1A
Vājstrāvas tīkli. Citi	Apvidū ir konstatēts	
Vājstrāvas tīkli. Telefons	Apvidū ir konstatēts	
Vēdināšana. Dabiskā	Apvidū ir konstatēts	

18.1.1. Labiekārtojumu datums:08.03.2019

Kadastra apzīmējuma pārejas tabula:


Kadastra apzīmējumi pirms apvienošanas	Adrese pirms apvienošanas	Kadastra apzīmējumi pēc apvienošanas	Adrese pēc apvienošanas	Telpu grupu dzēšanas datums	Pamatojums
05000052018001001	Smilšu iela 92, Daugavpils	05000052018001008	Smilšu iela 92, Daugavpils	16.03.2019	Būvprojekts 01.2015
05000151103001002	Smilšu iela 92, Daugavpils				
05000151103001003	Smilšu iela 92, Daugavpils				
05000151103001004	Smilšu iela 92, Daugavpils				
05000151103001005	Smilšu iela 92, Daugavpils				
05000151103001006	Smilšu iela 92, Daugavpils				
05000151103001007	Smilšu iela 92, Daugavpils				

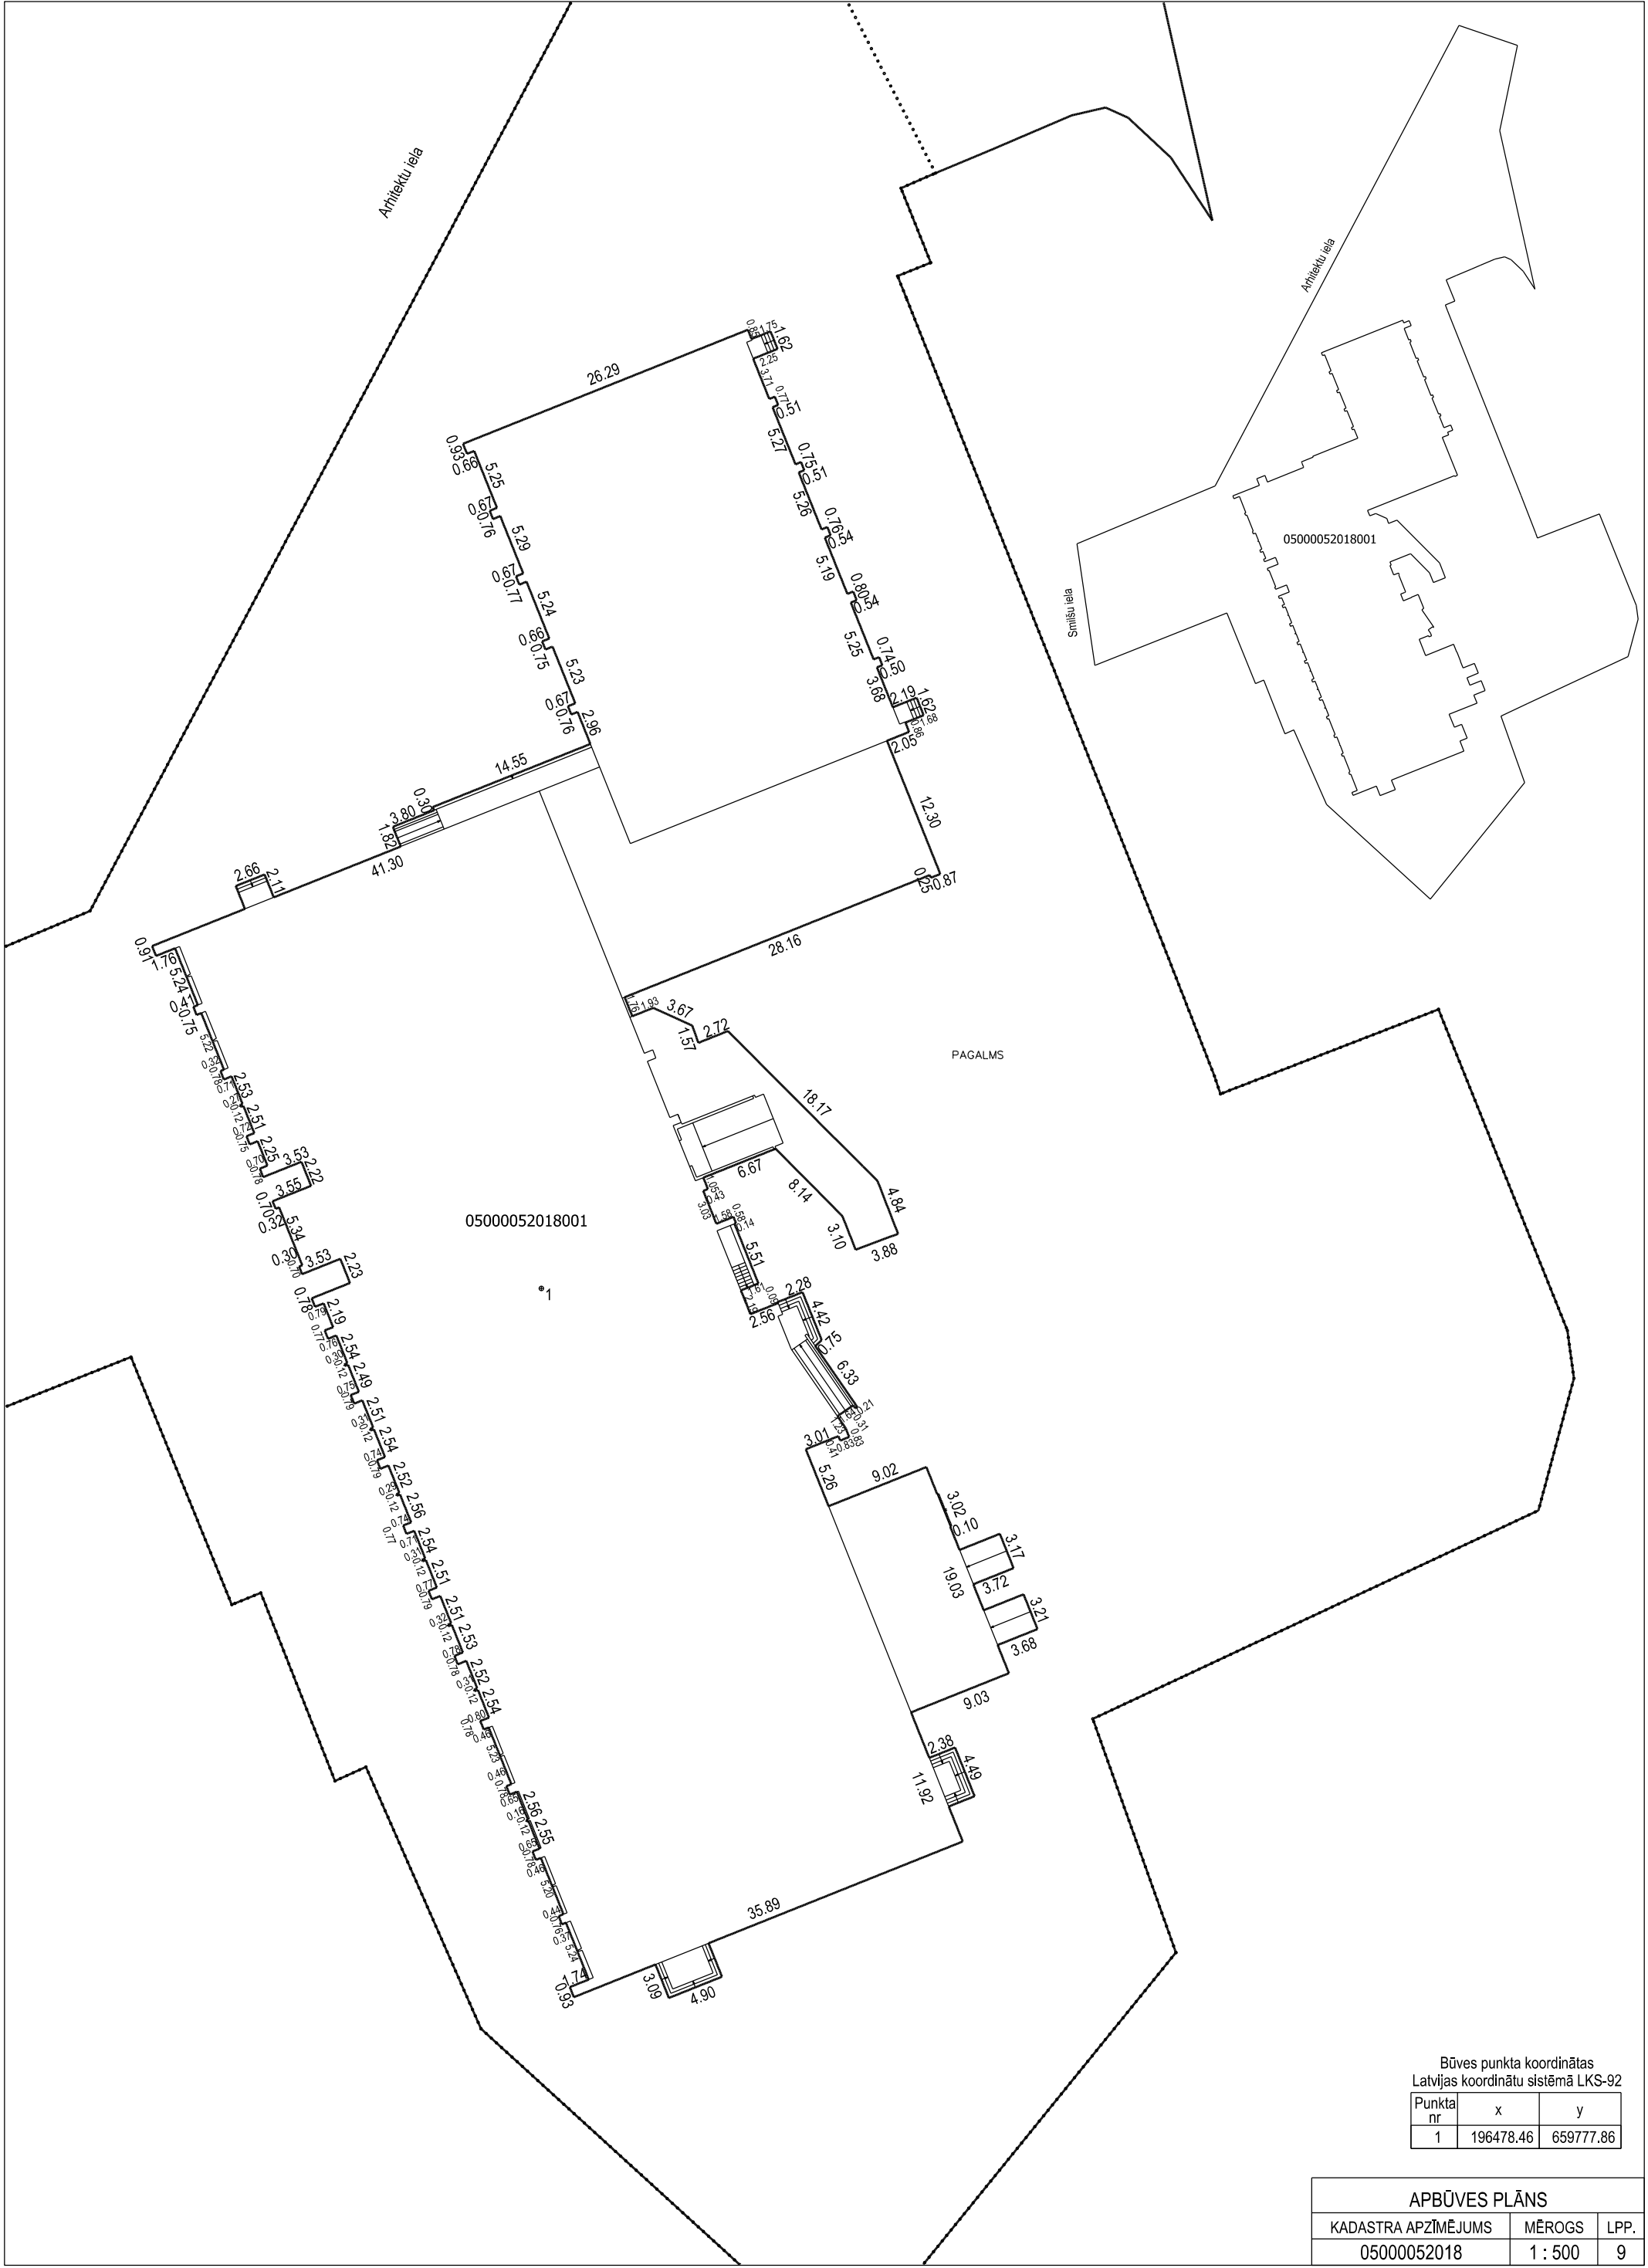



Būves punkta koordinātas
Latvijas koordinātu sistēmā LKS-92



Punkta nr	x	y
1	196478.46	659777.86

APBŪVES PLĀNS		
KADASTRA APZĪMĒJUMS	MĒROGS	LPP.
05000052018	1 : 500	9


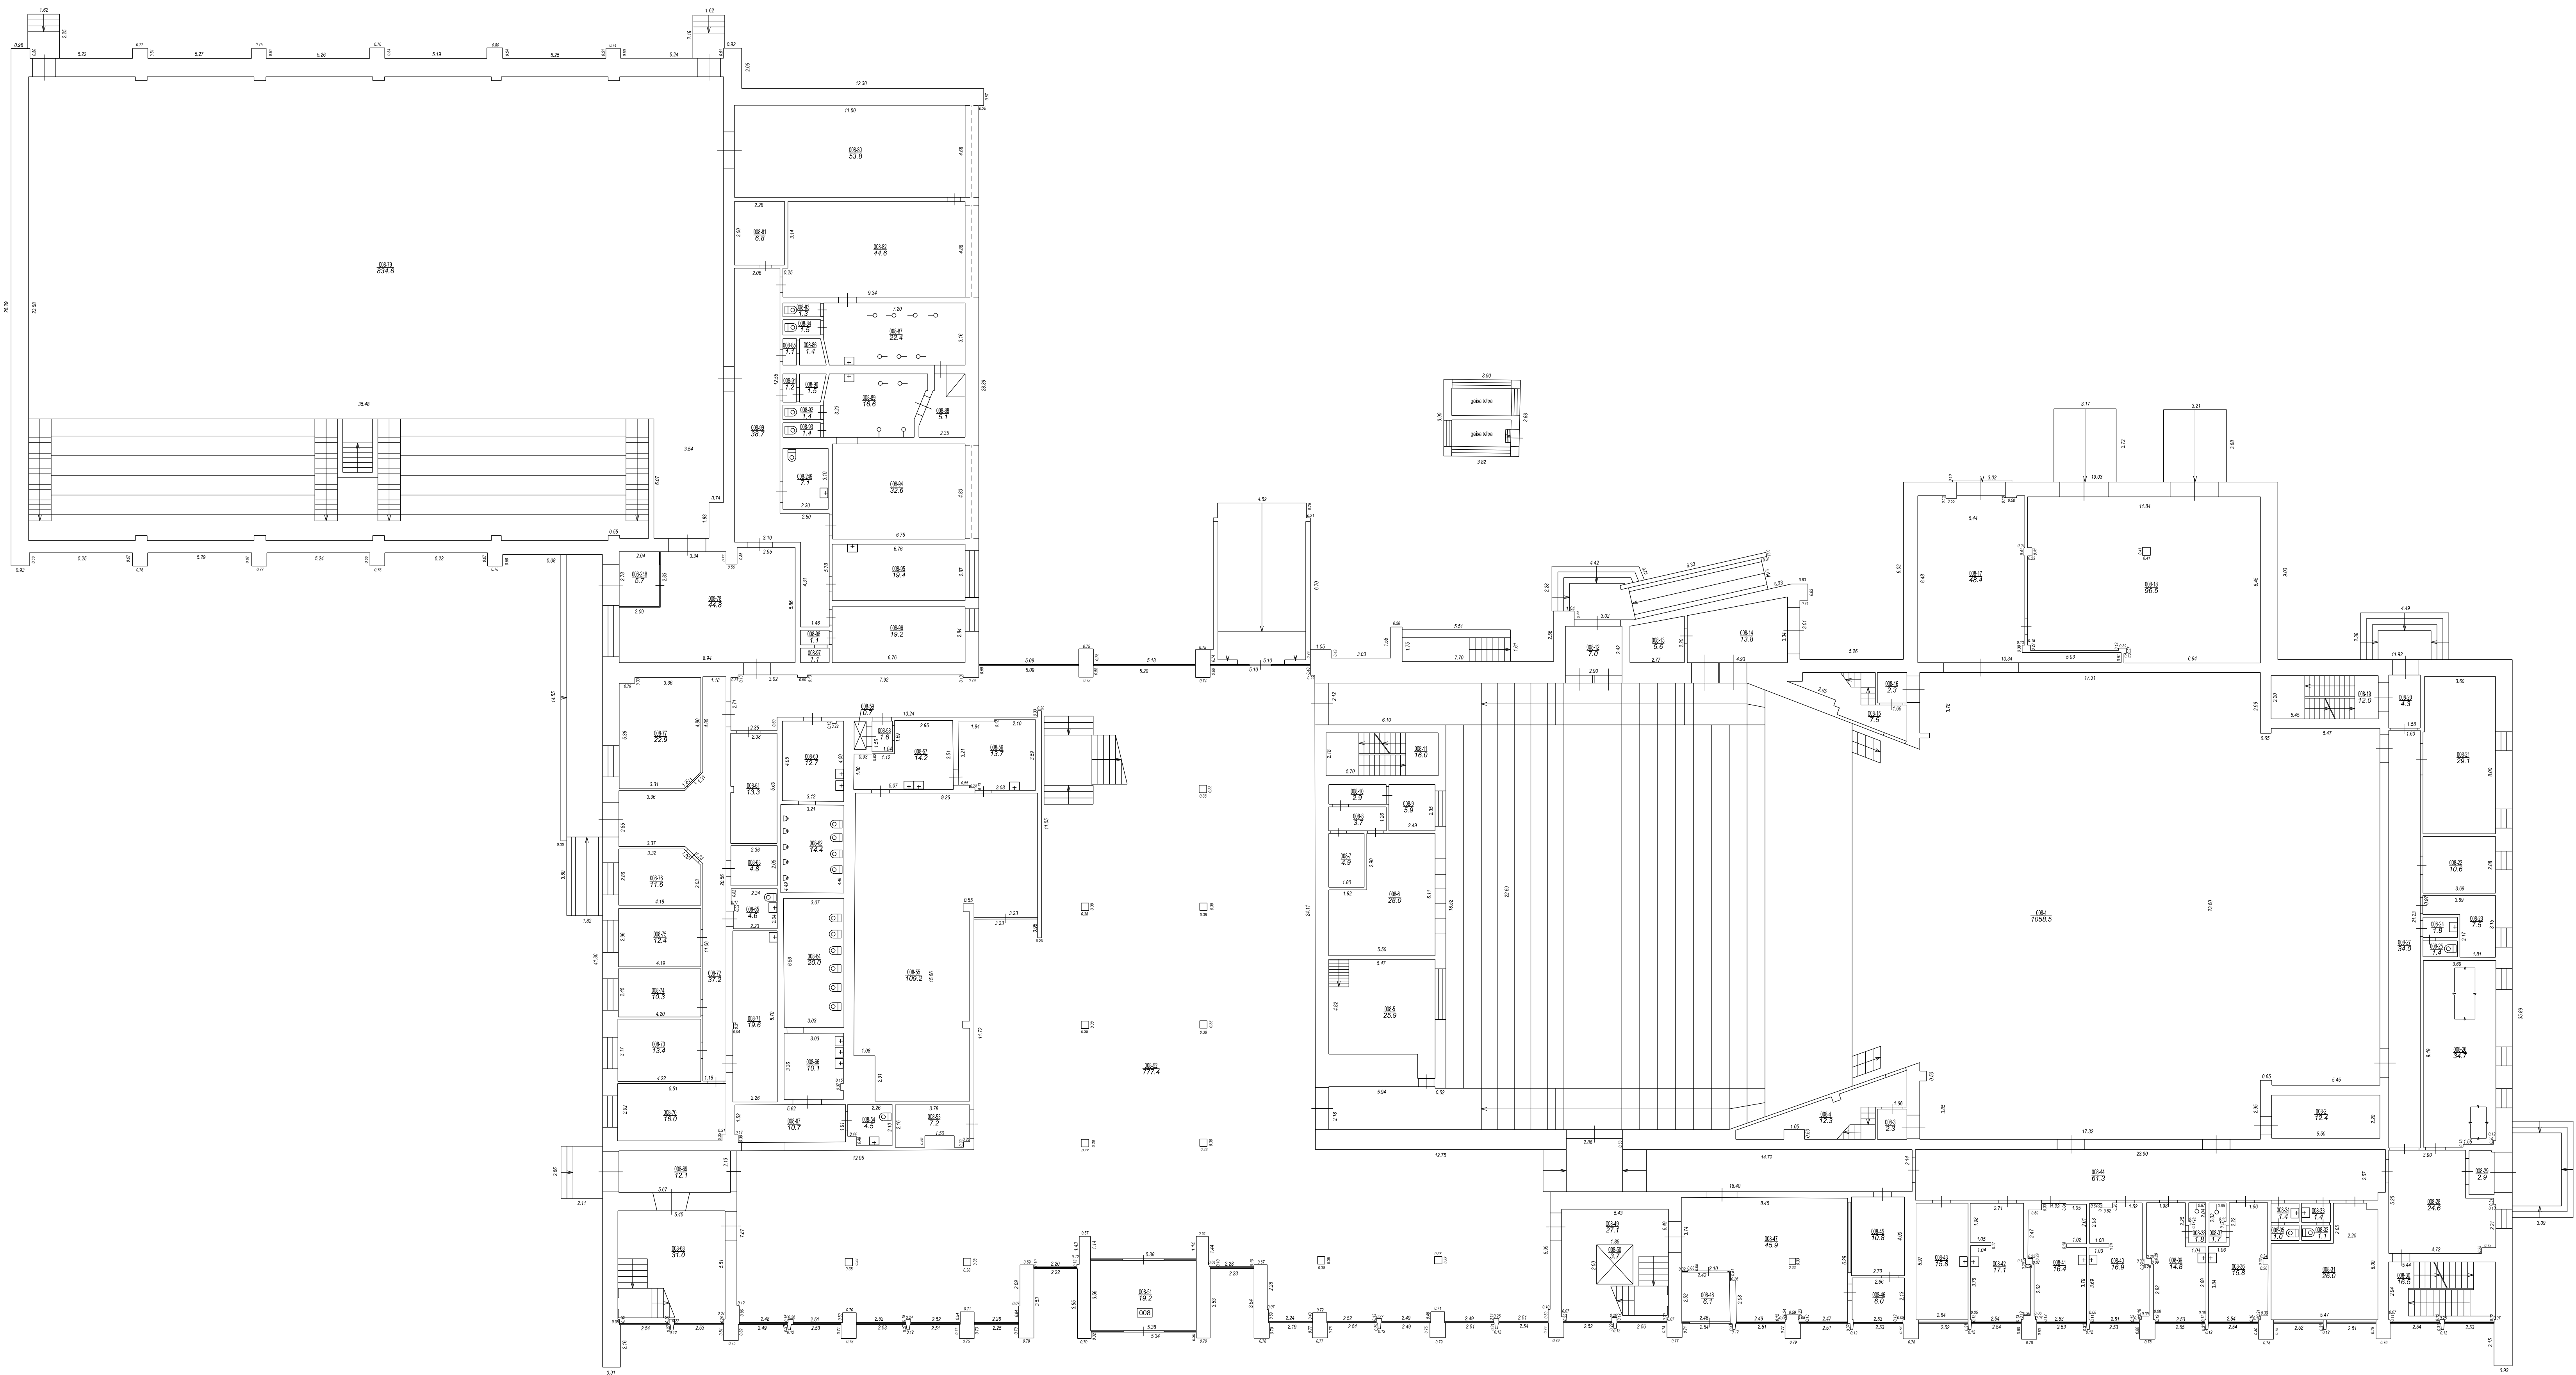


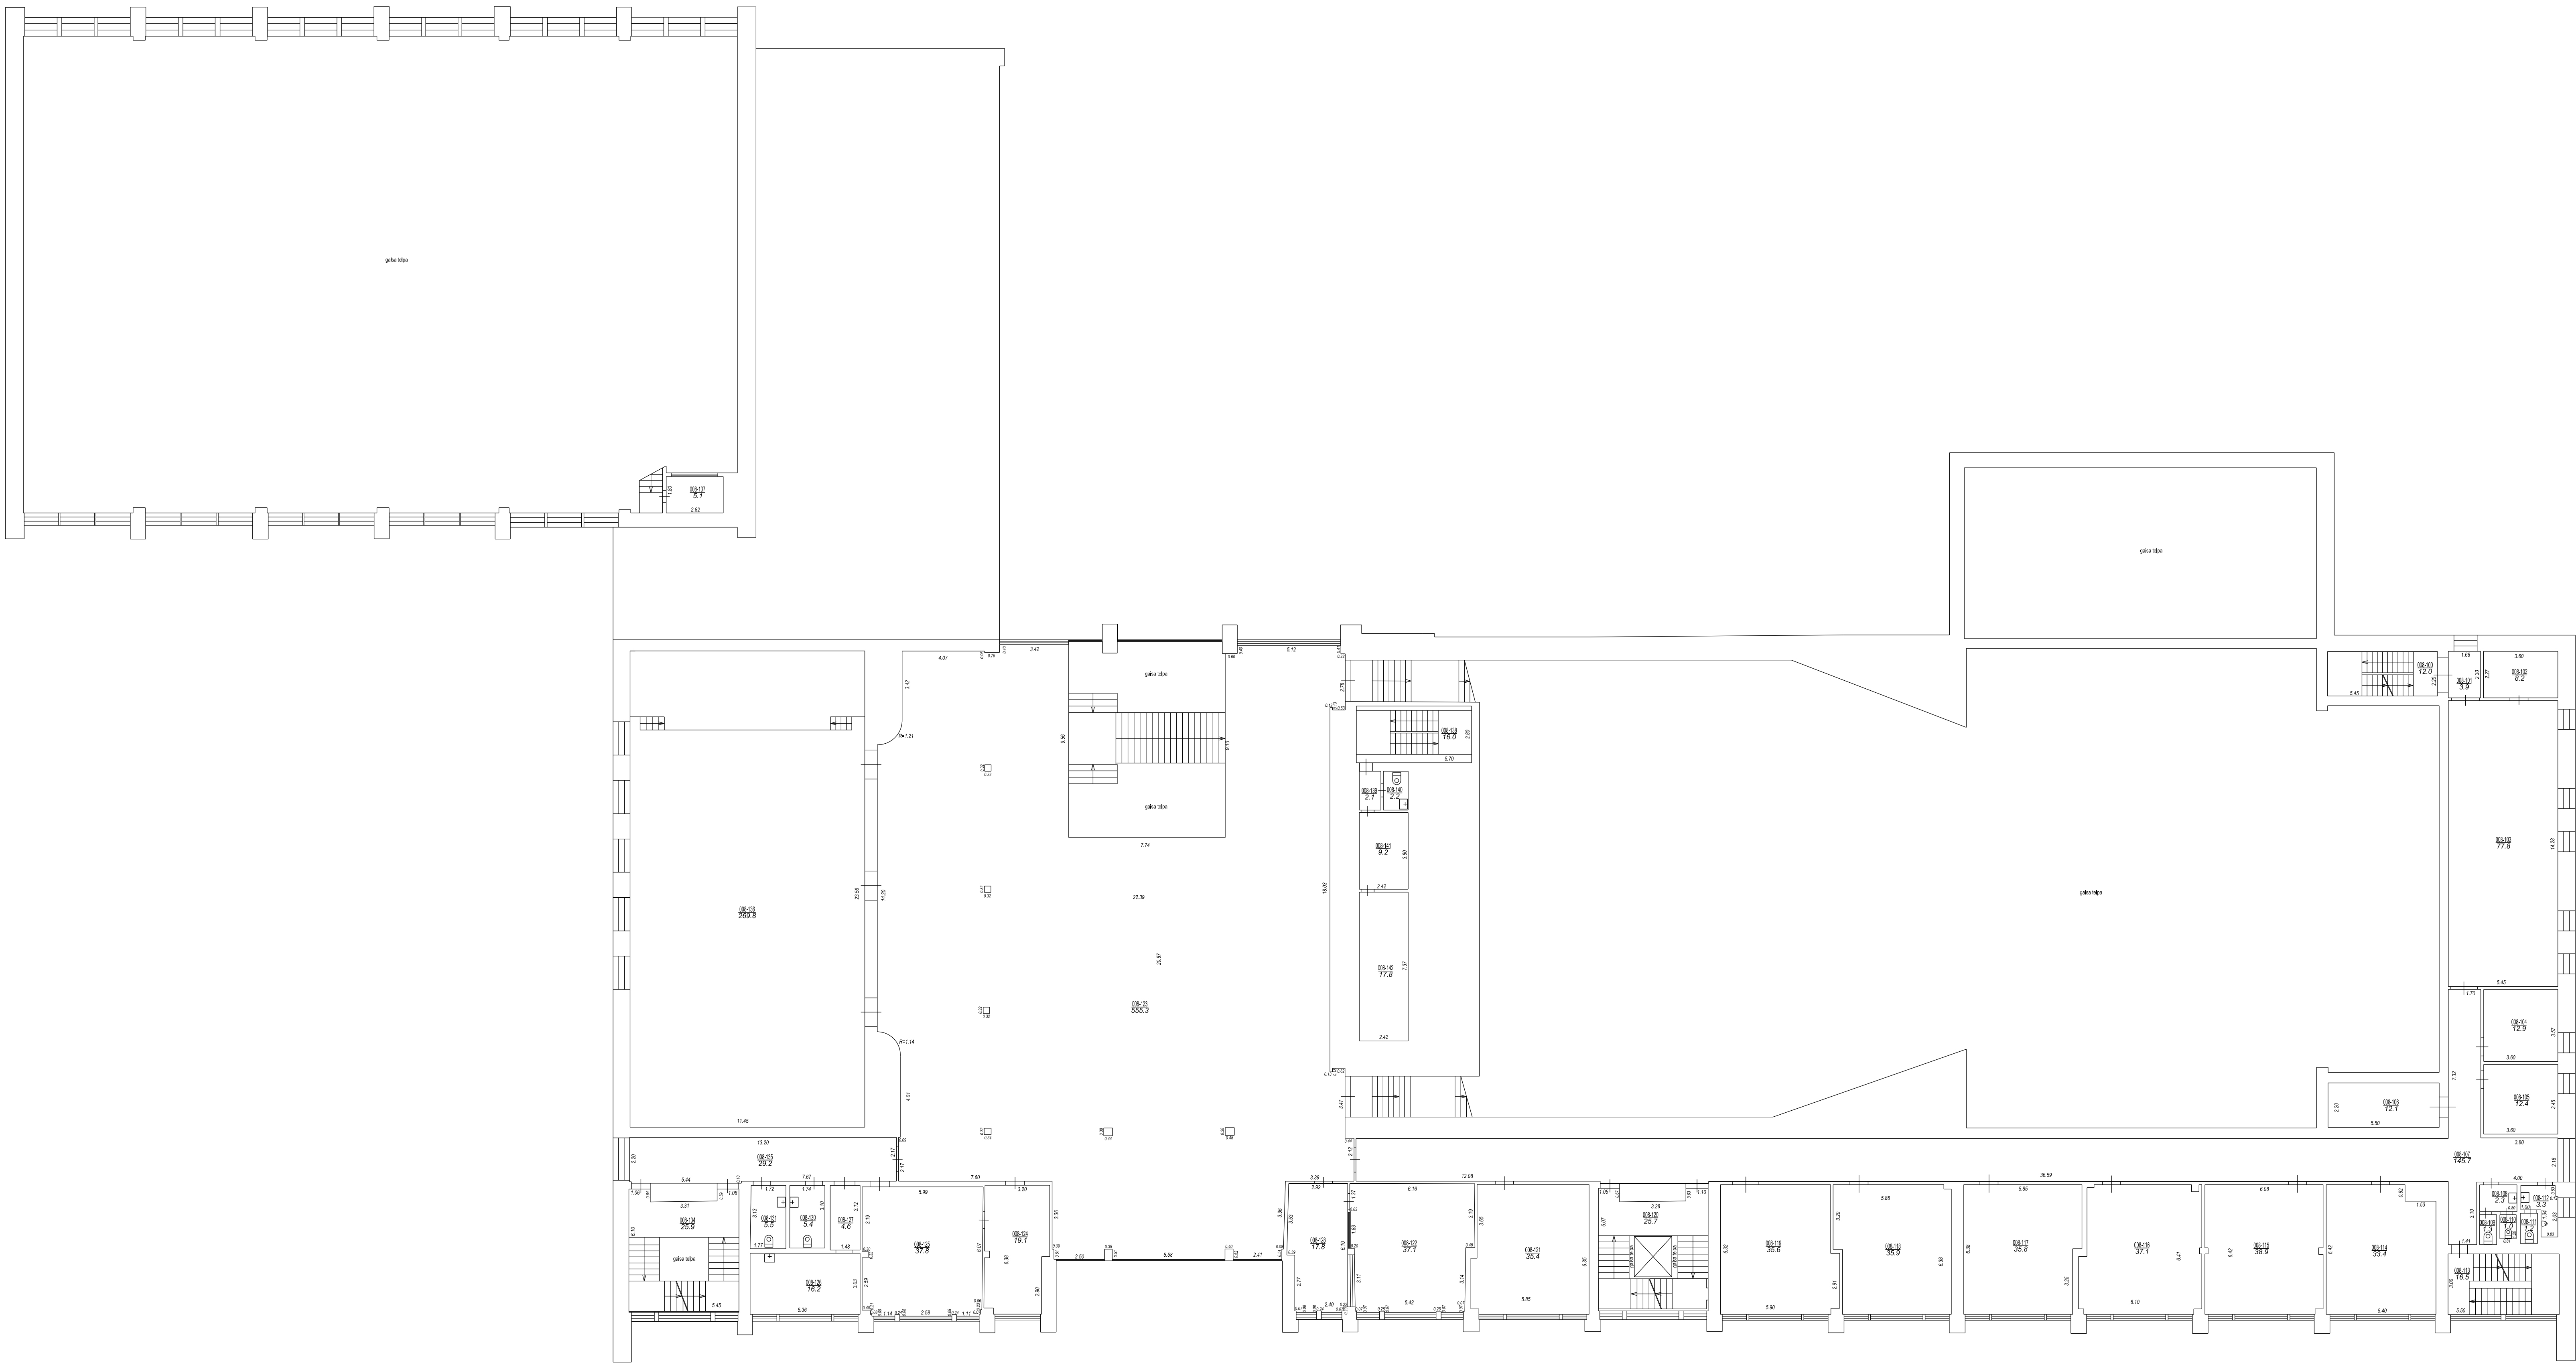

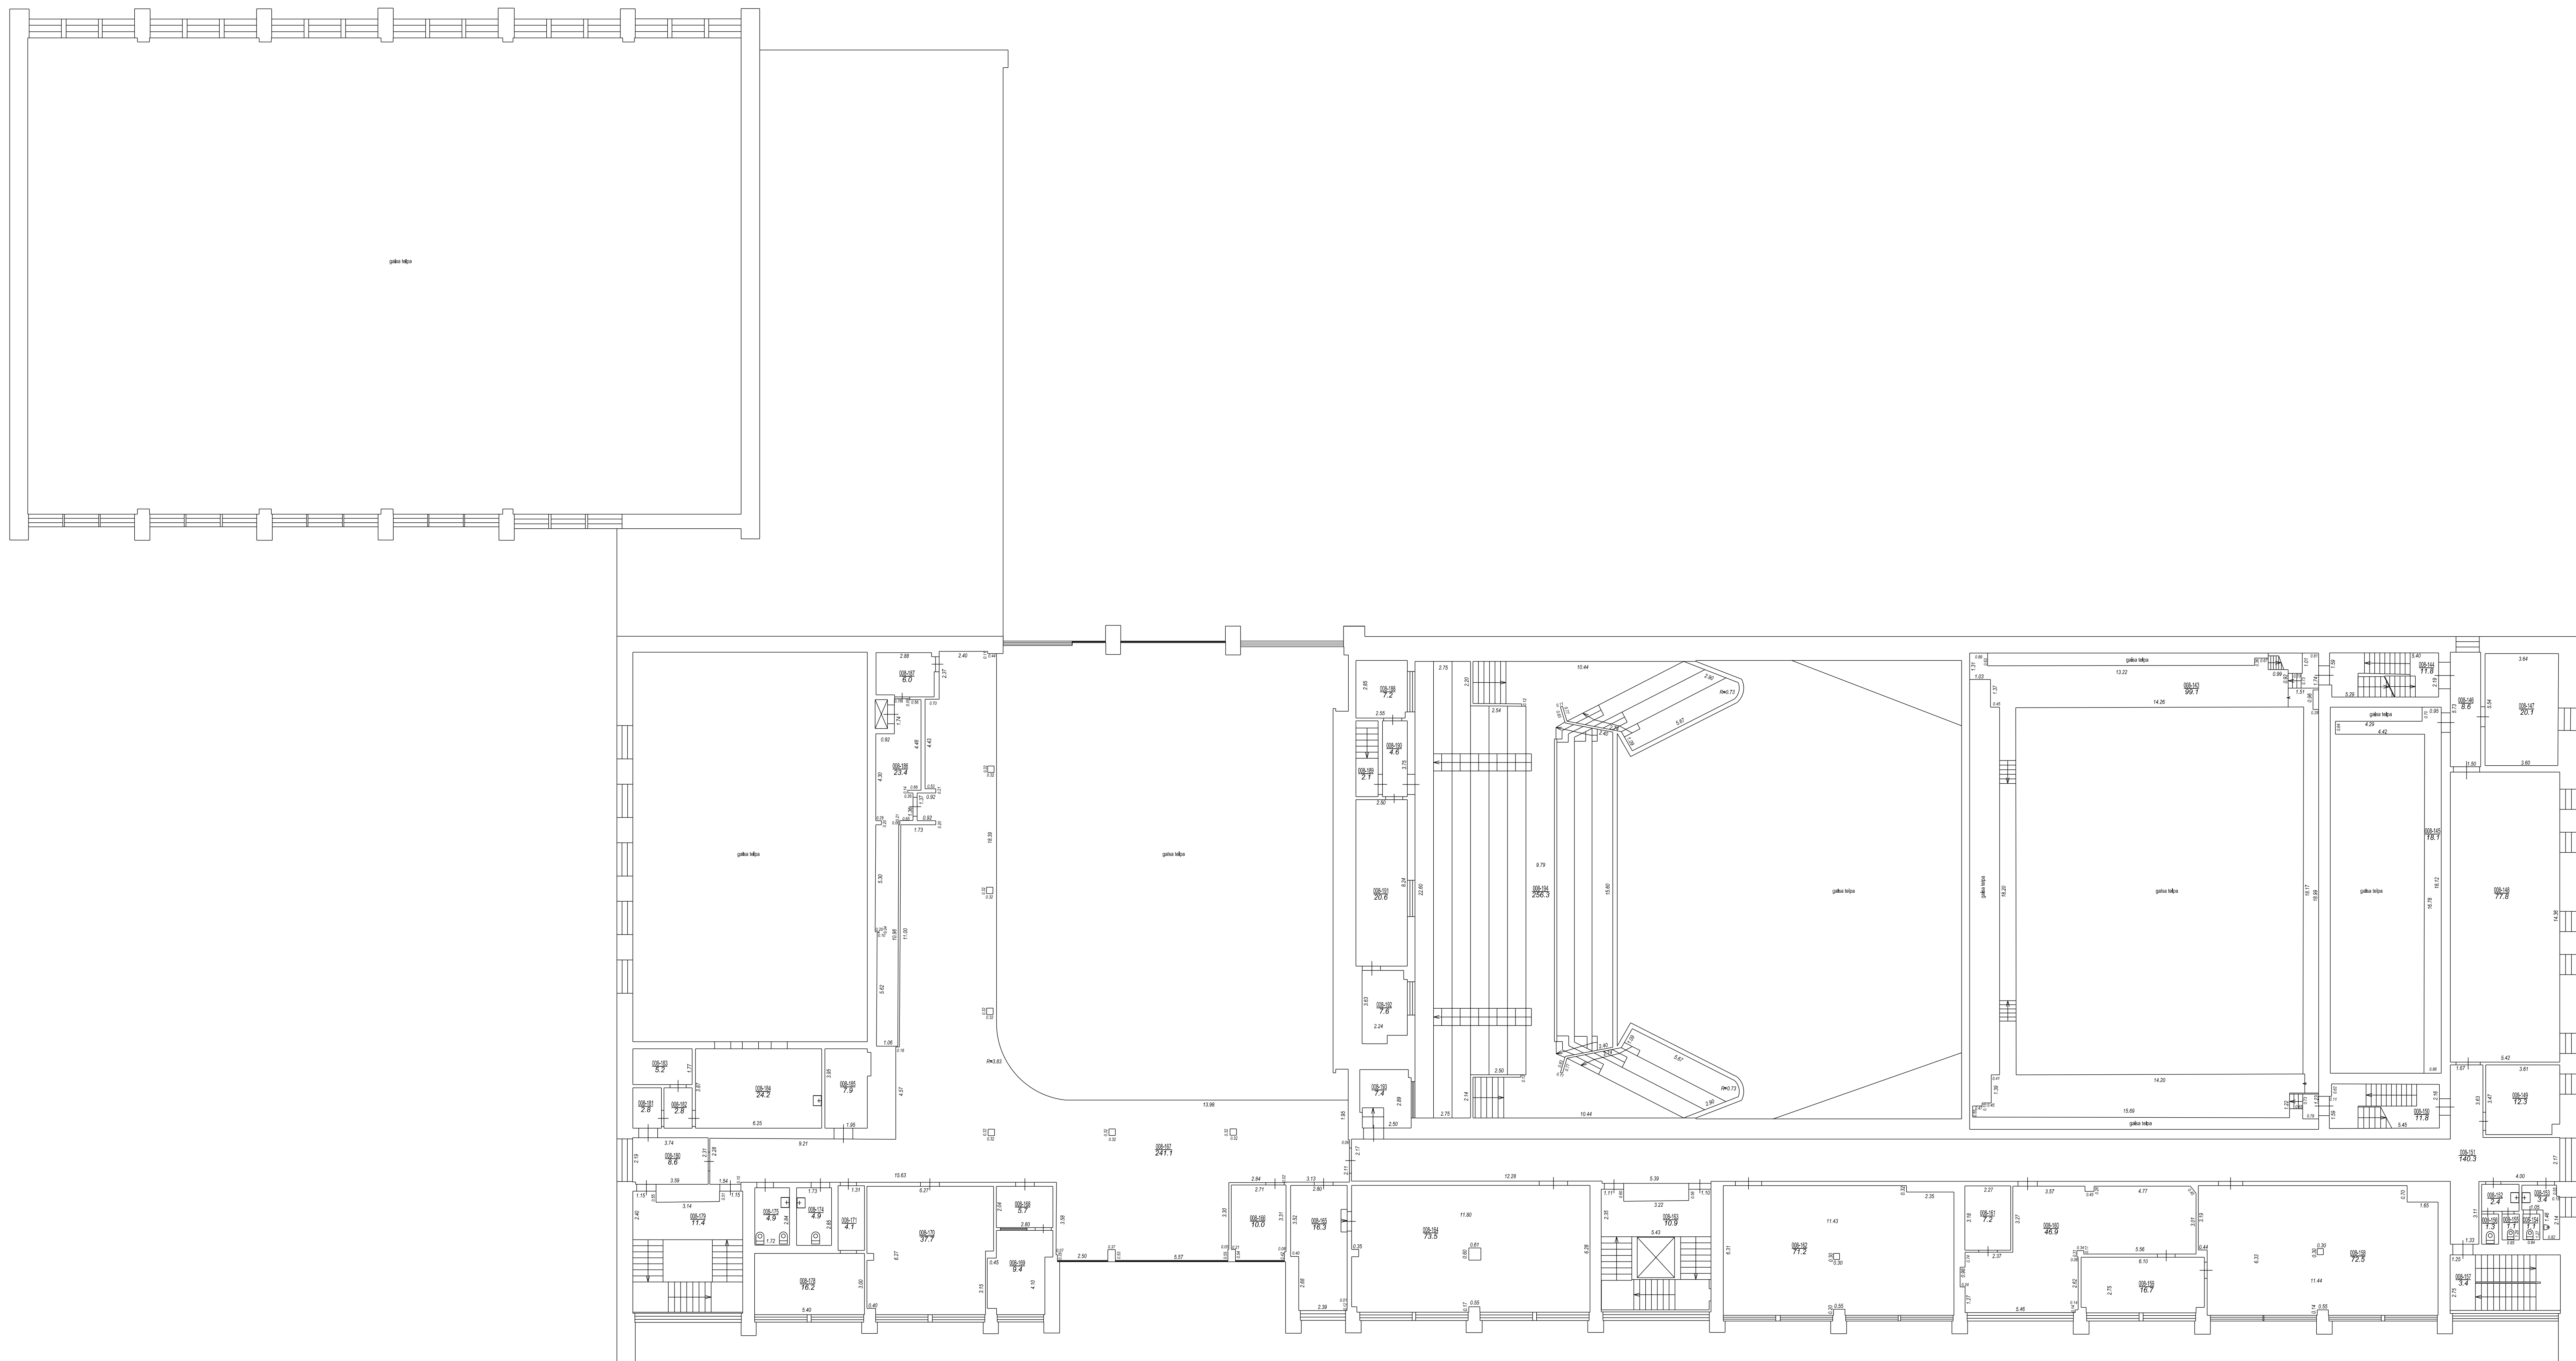


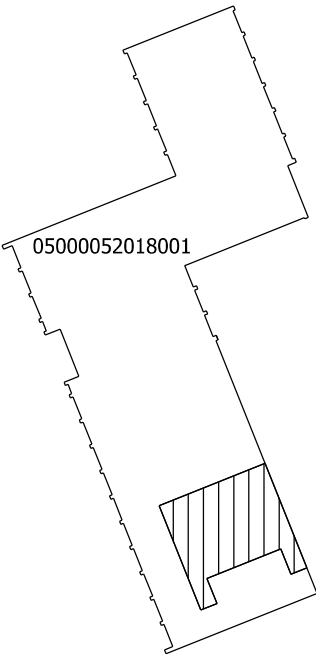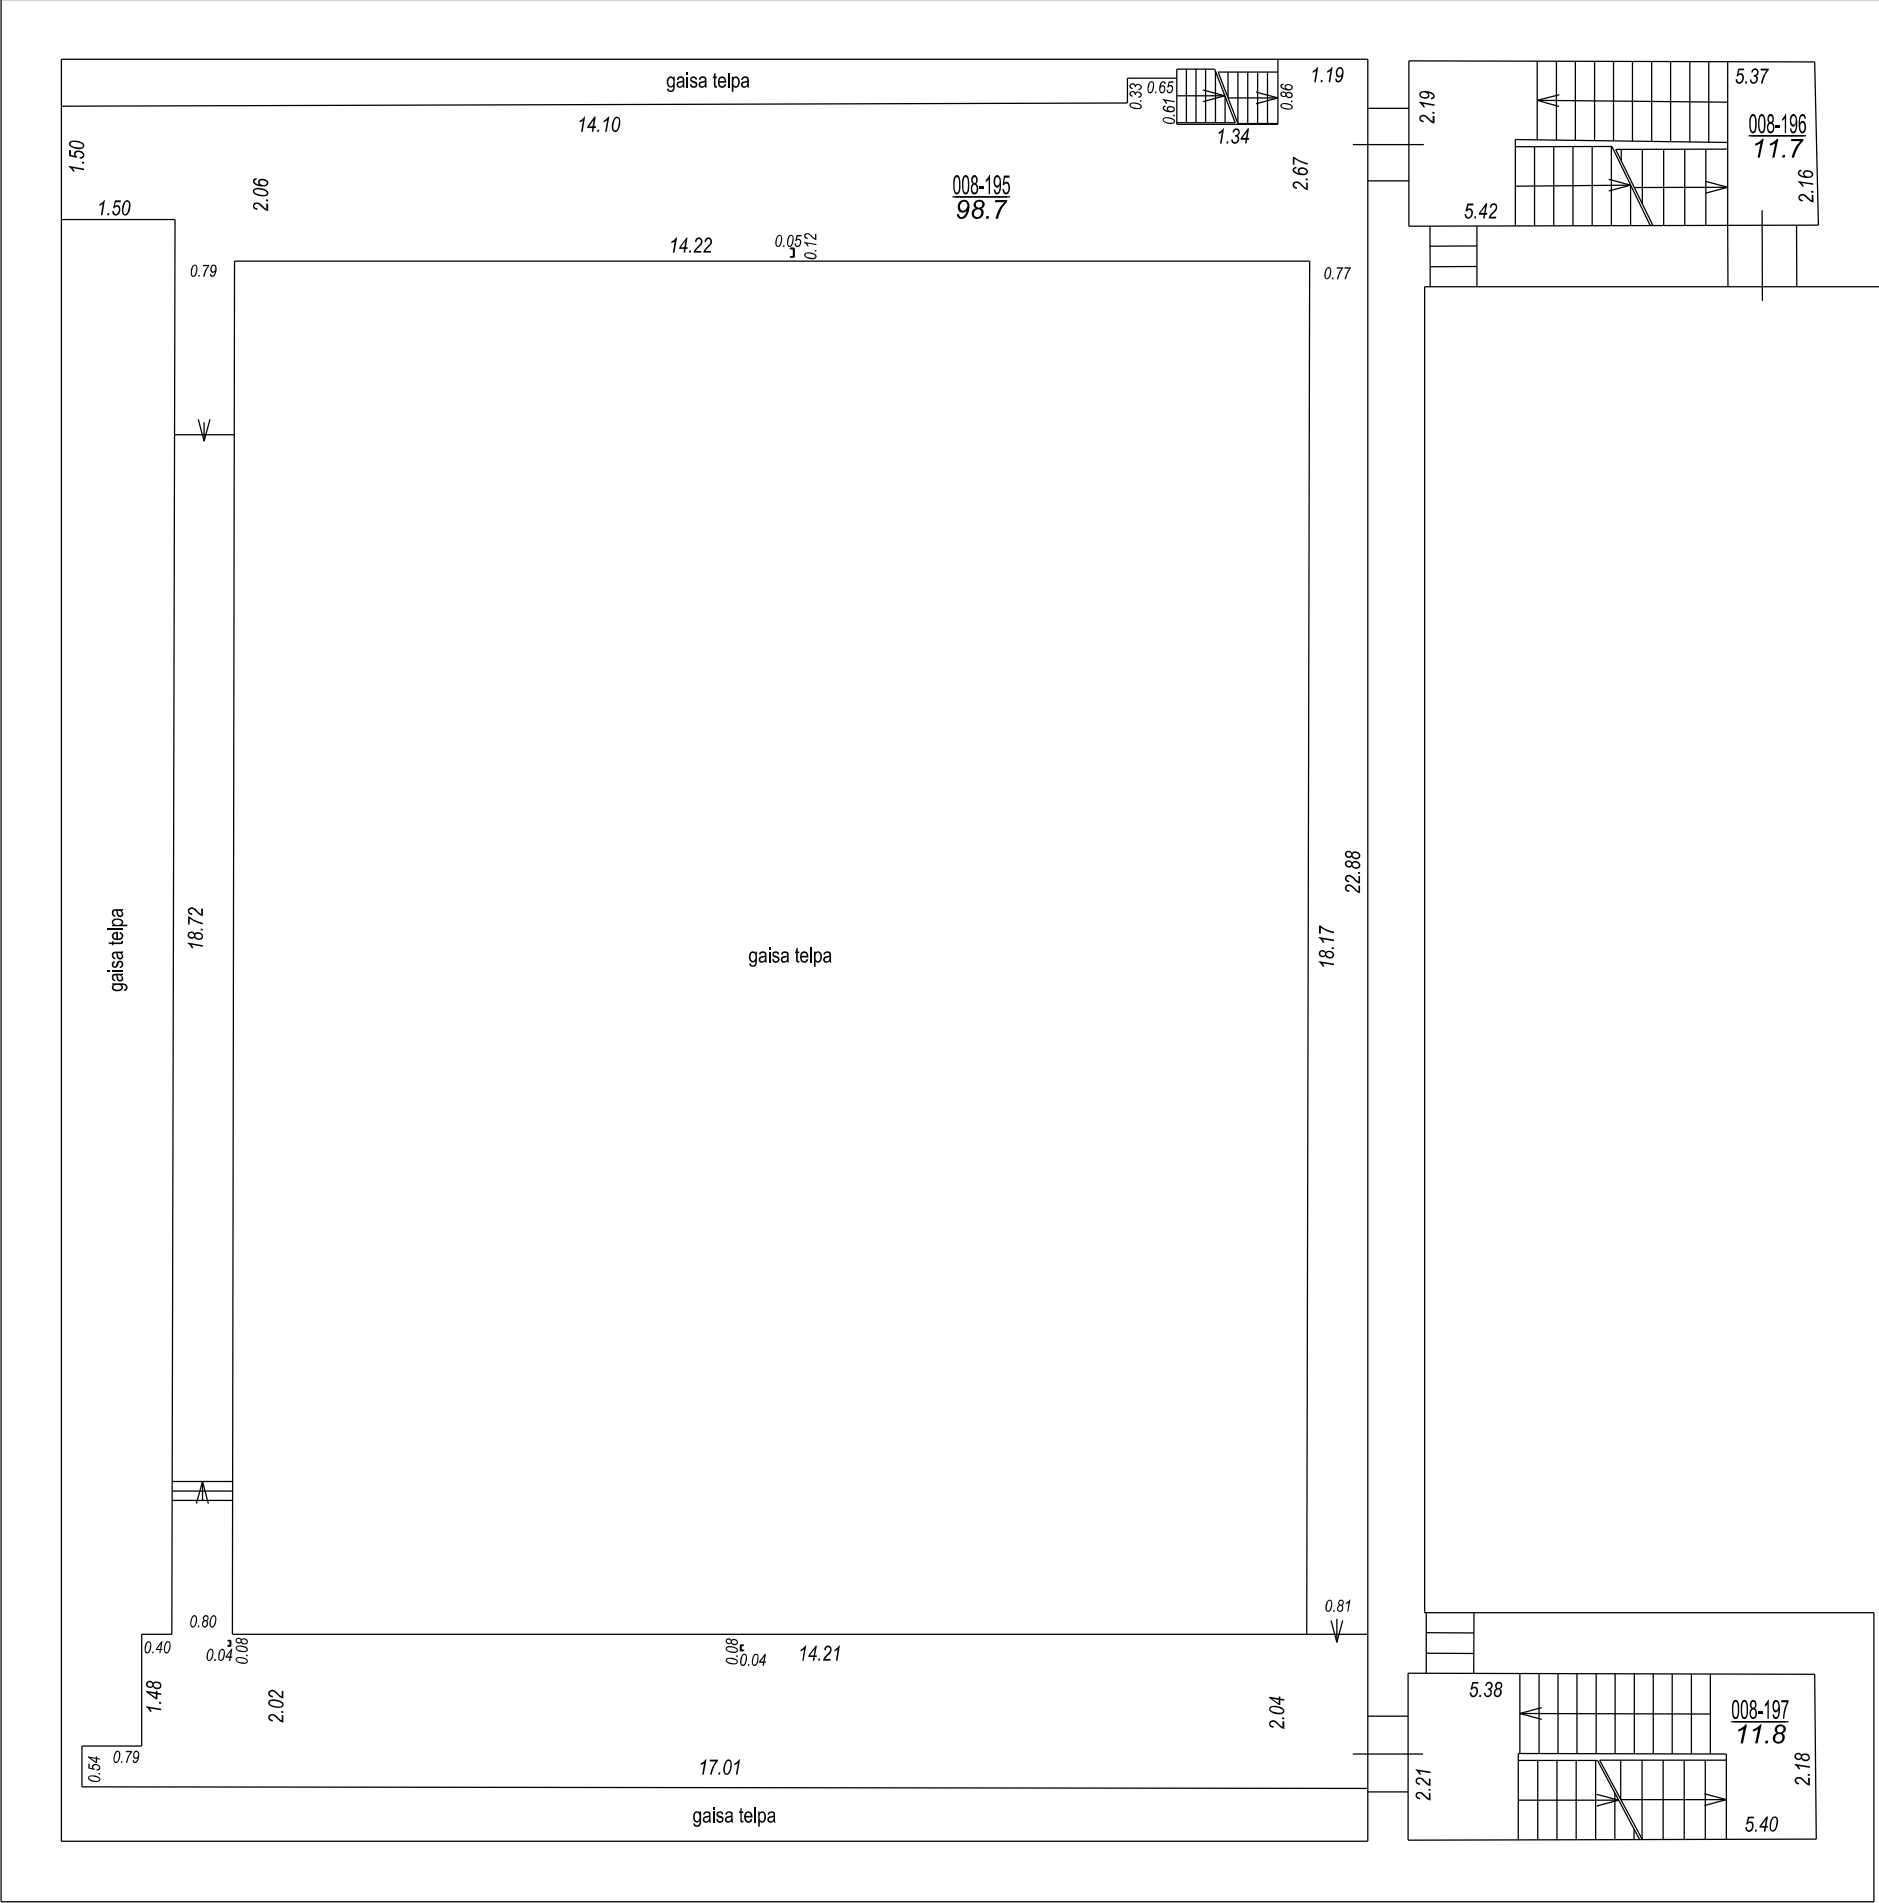


STĀVA PLĀNS			
KADASTRA APZĪMĒJUMS	STĀVS	MĒROGS	LPP.
05000052018001	4	1 : 100	13

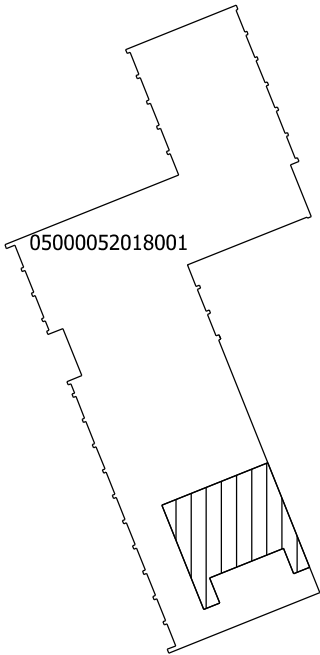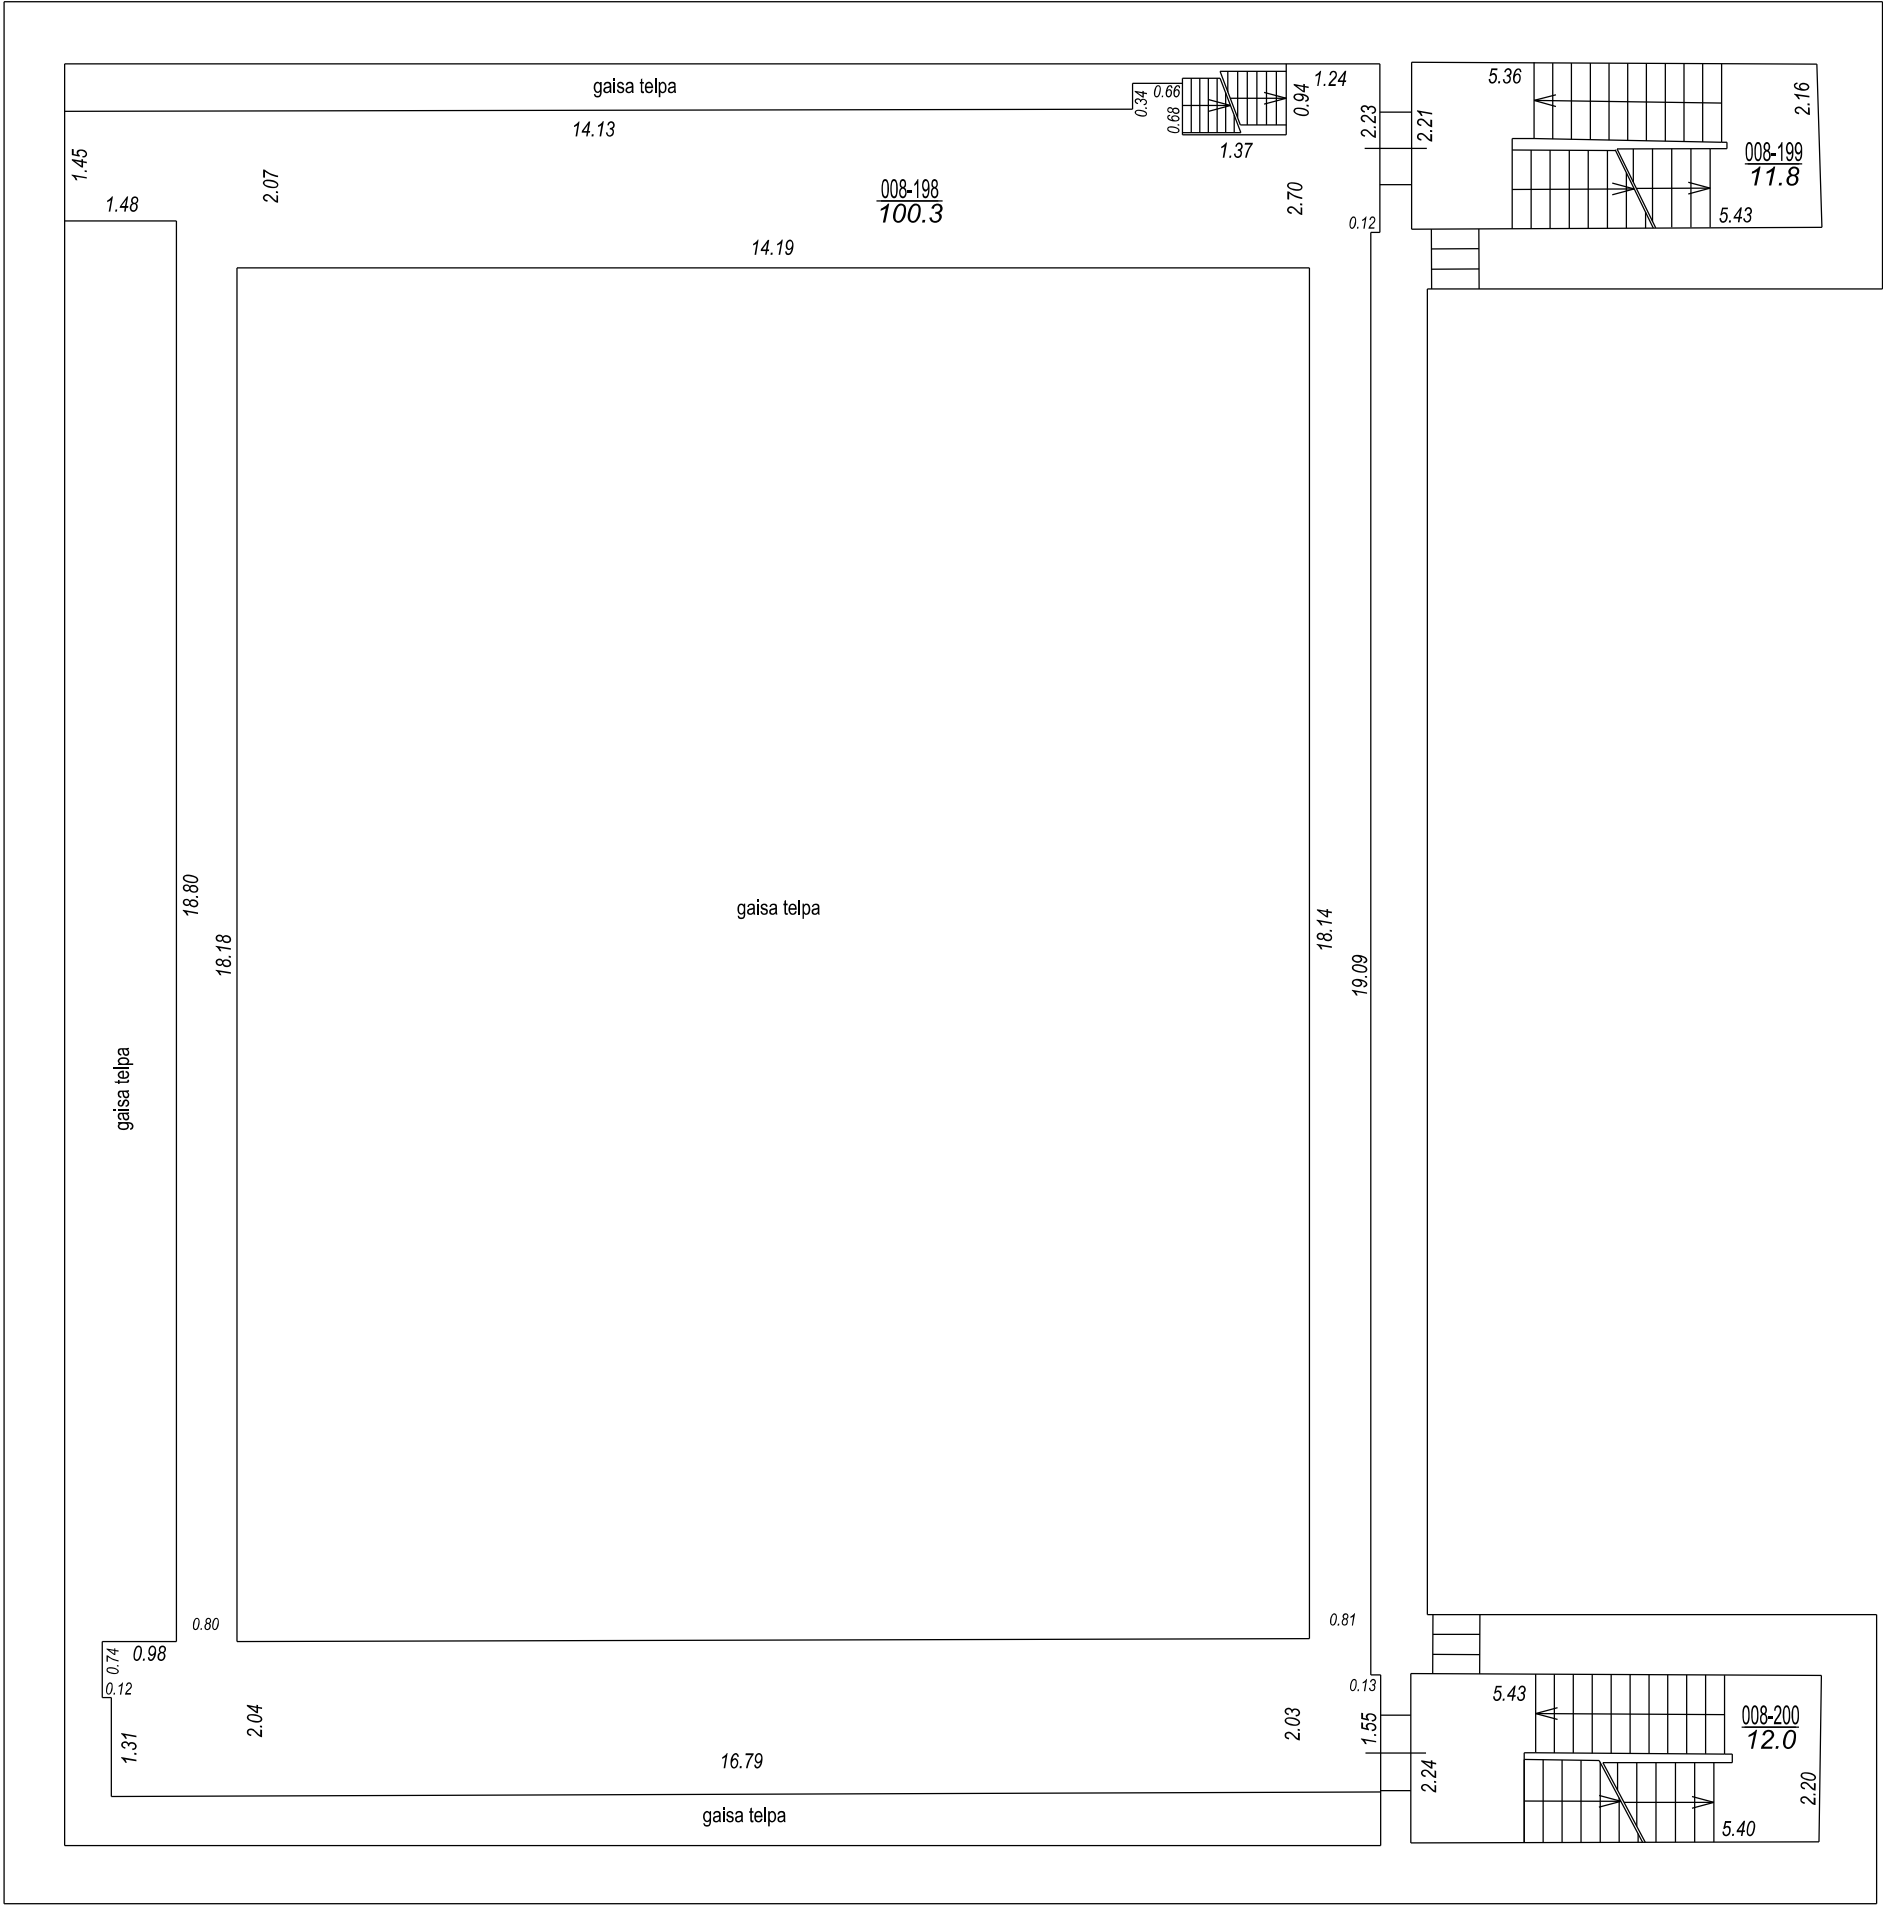



STĀVA PLĀNS			
KADASTRA APZĪMĒJUMS	STĀVS	MĒROGS	LPP.
05000052018001	5	1 : 100	14

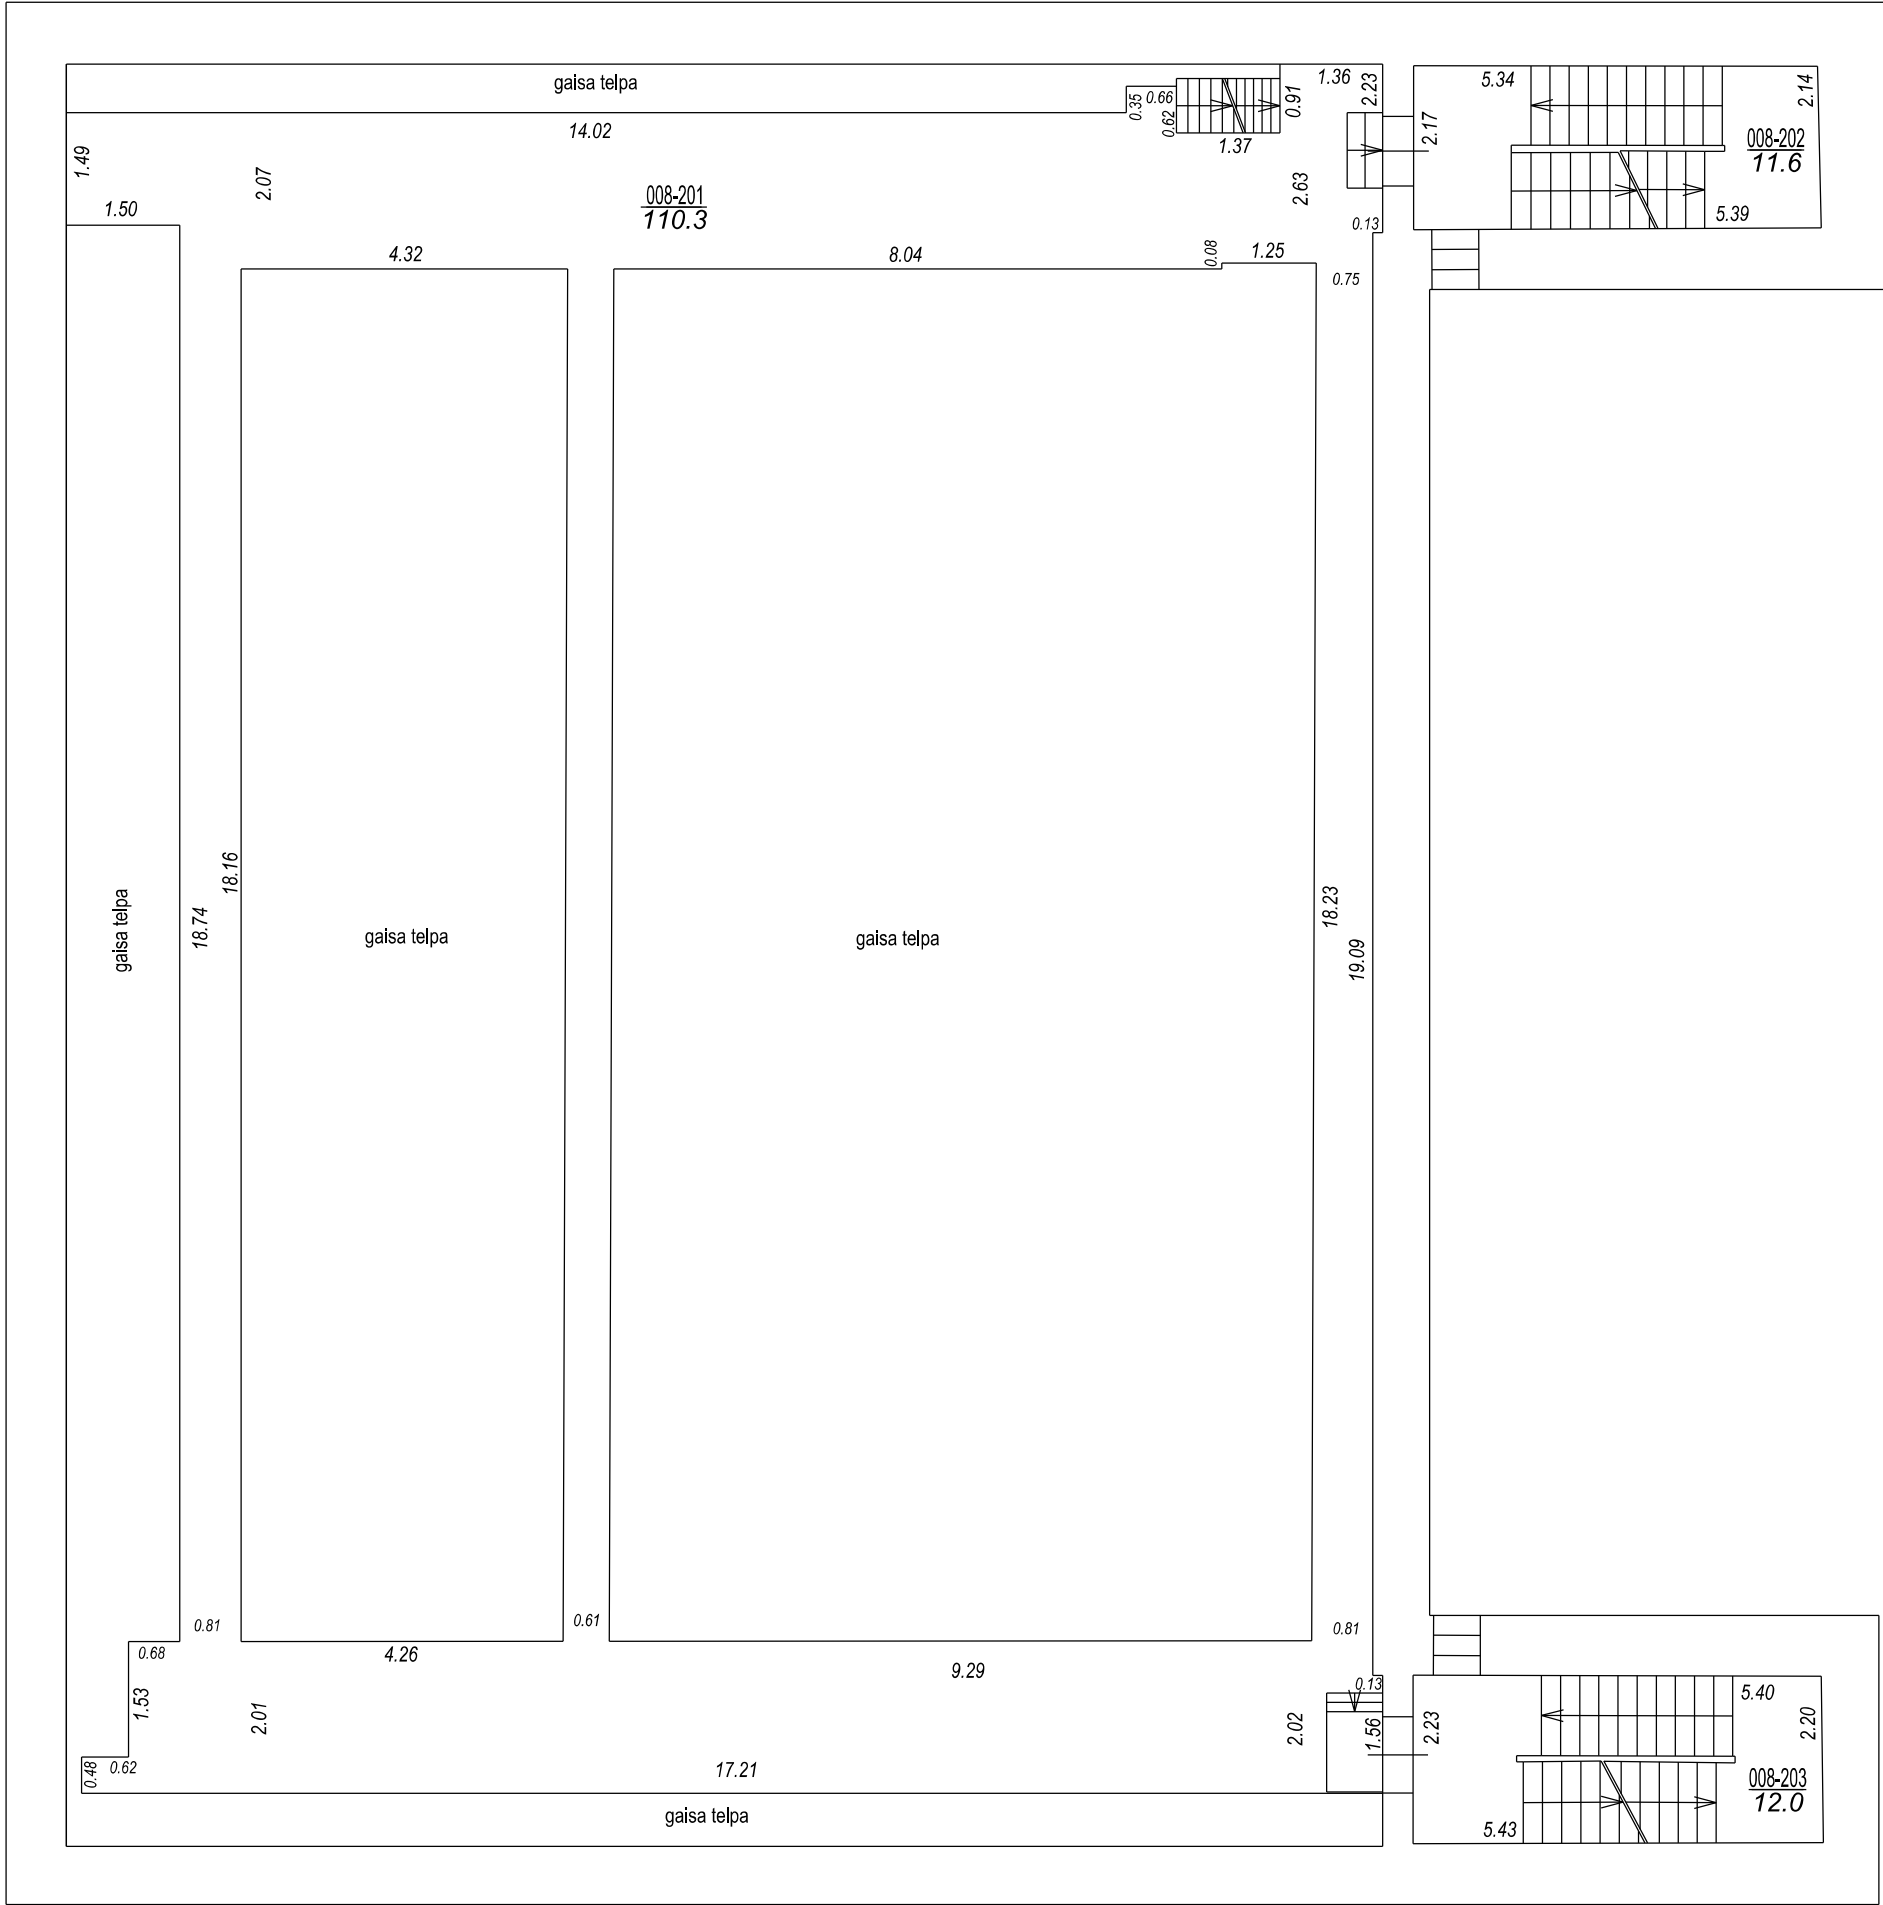


STĀVA PLĀNS			
KADASTRA APZĪMĒJUMS	STĀVS	MĒROGS	LPP.
05000052018001	6	1 : 100	15

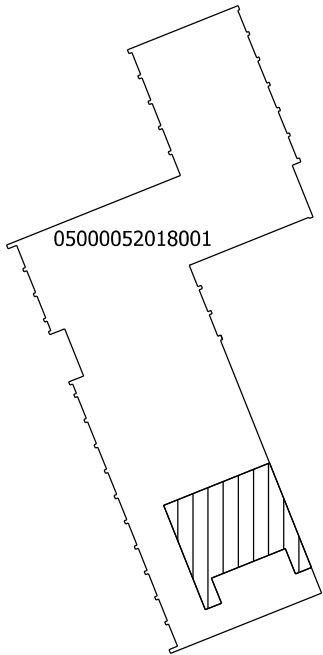


gaisa telpa

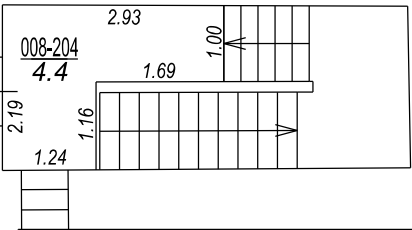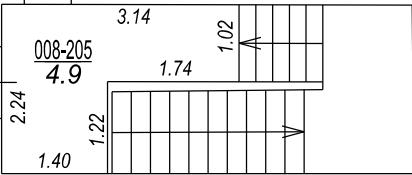

STĀVA PLĀNS			
KADASTRA APZĪMĒJUMS	STĀVS	MĒROGS	LPP.
05000052018001	7	1 : 100	16

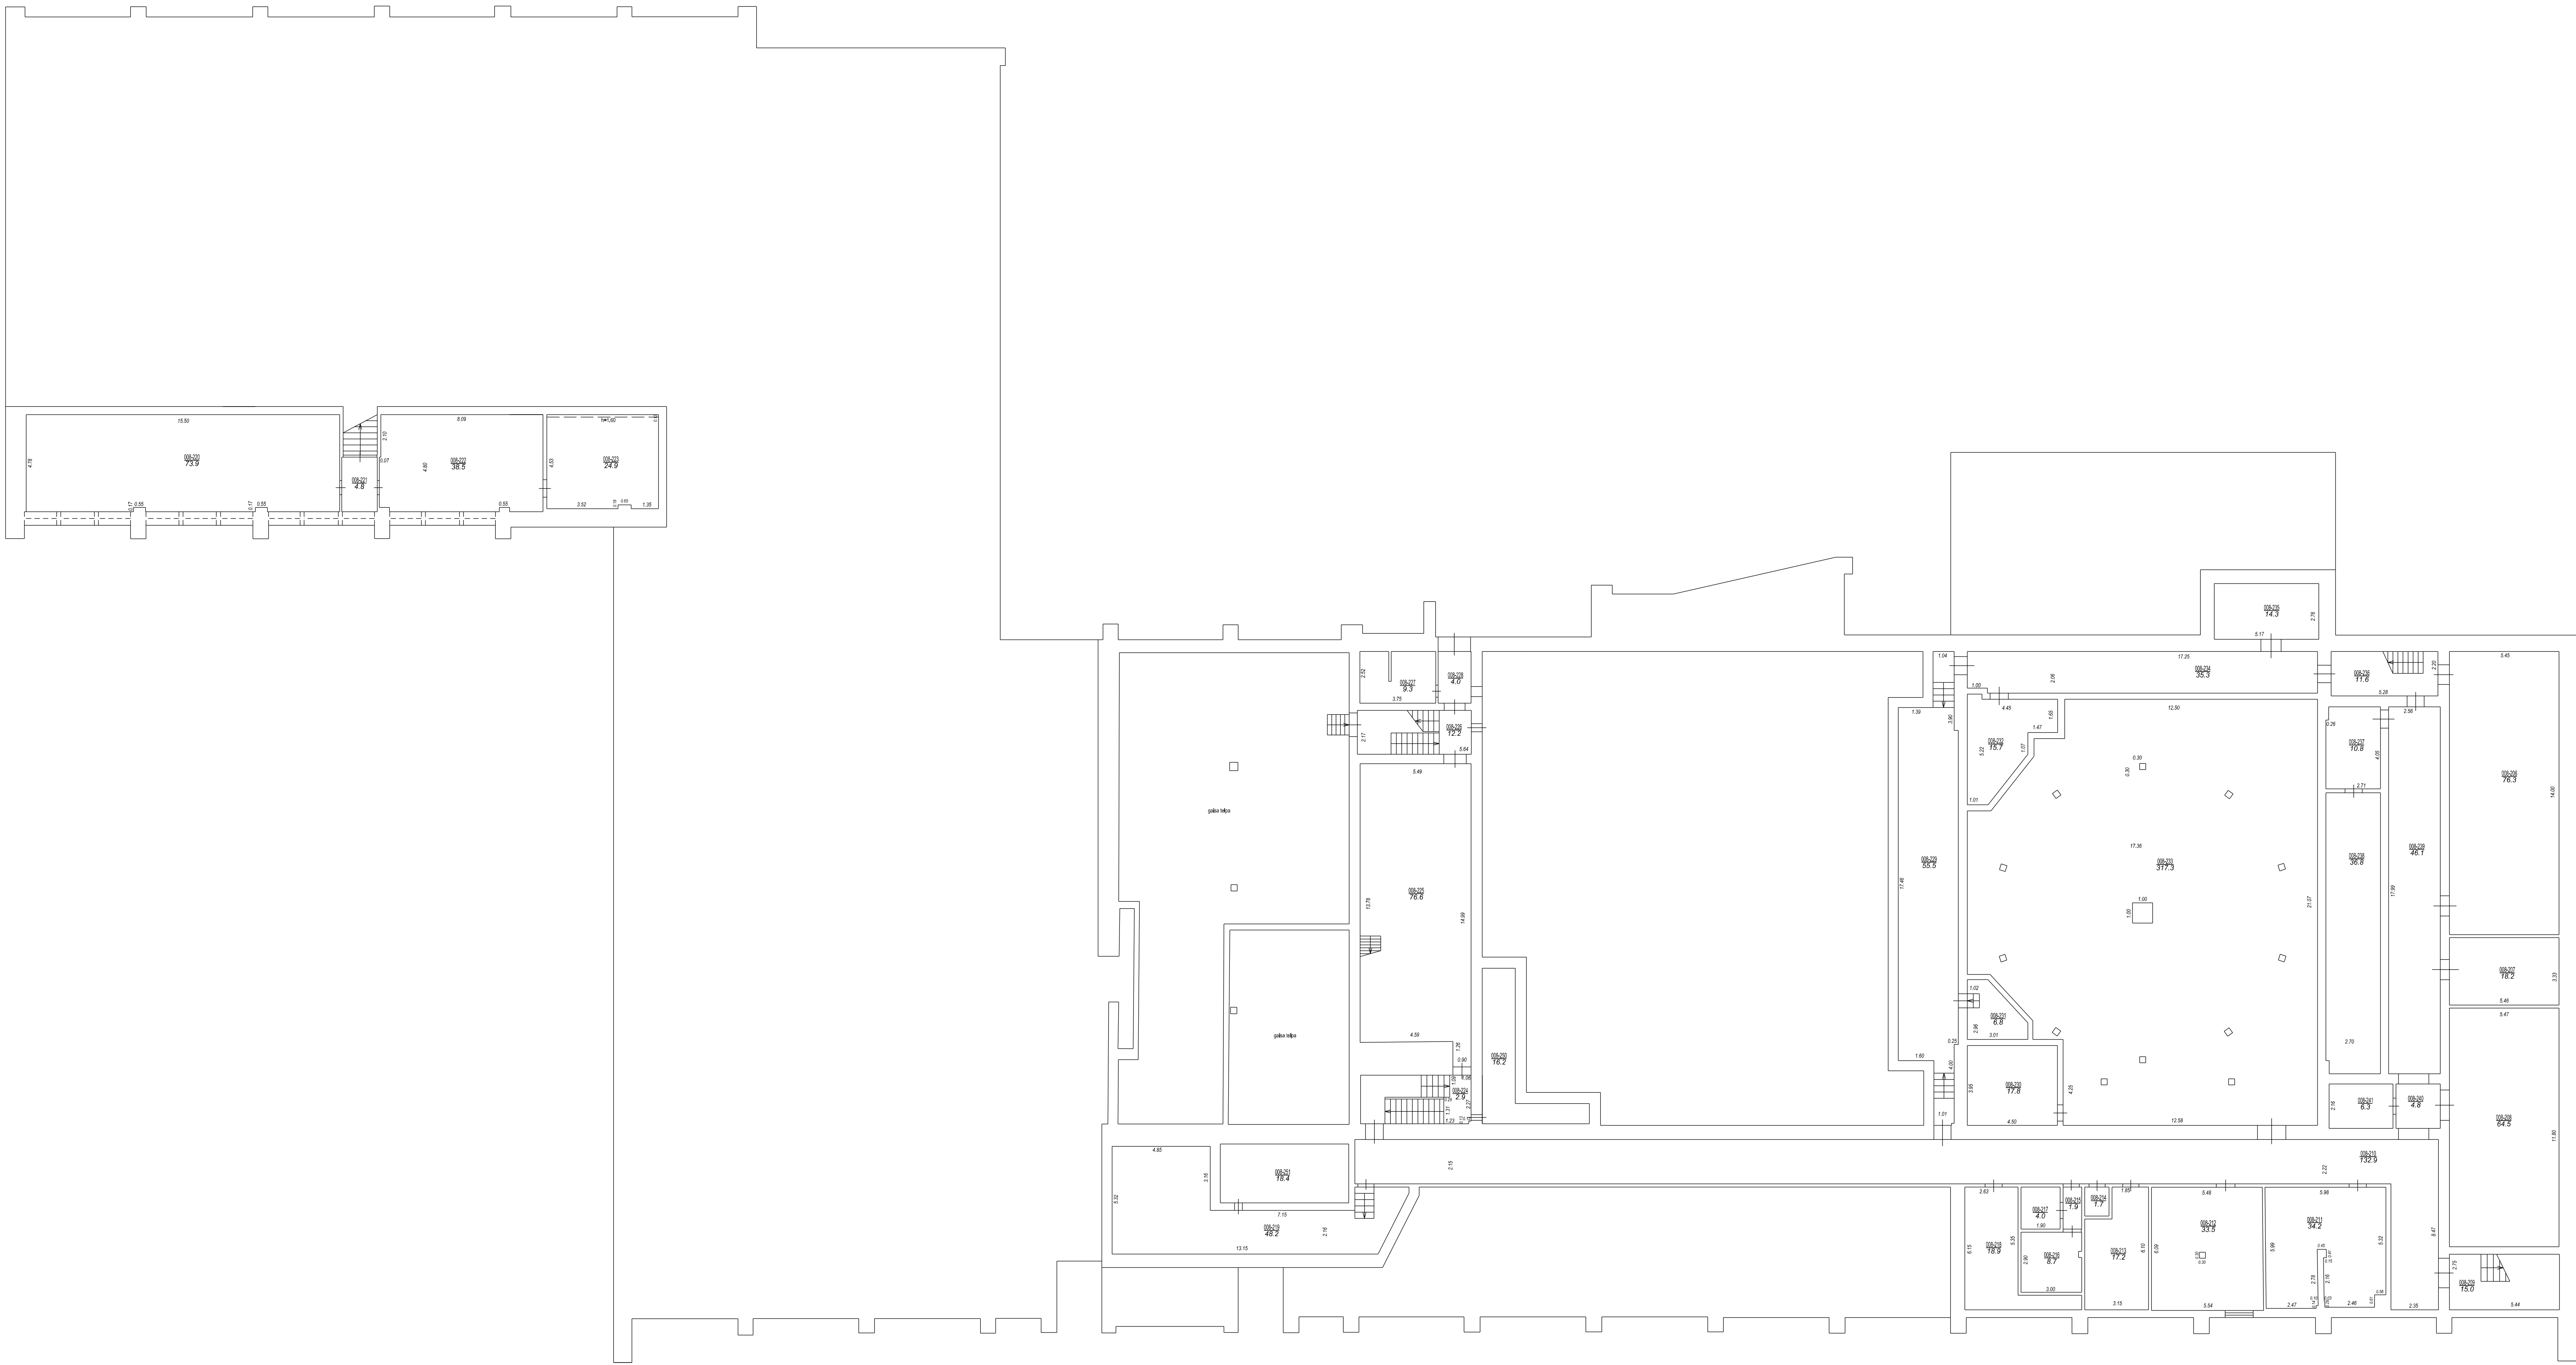

Teknis (250:25) kopējamā no projekta datubāzes

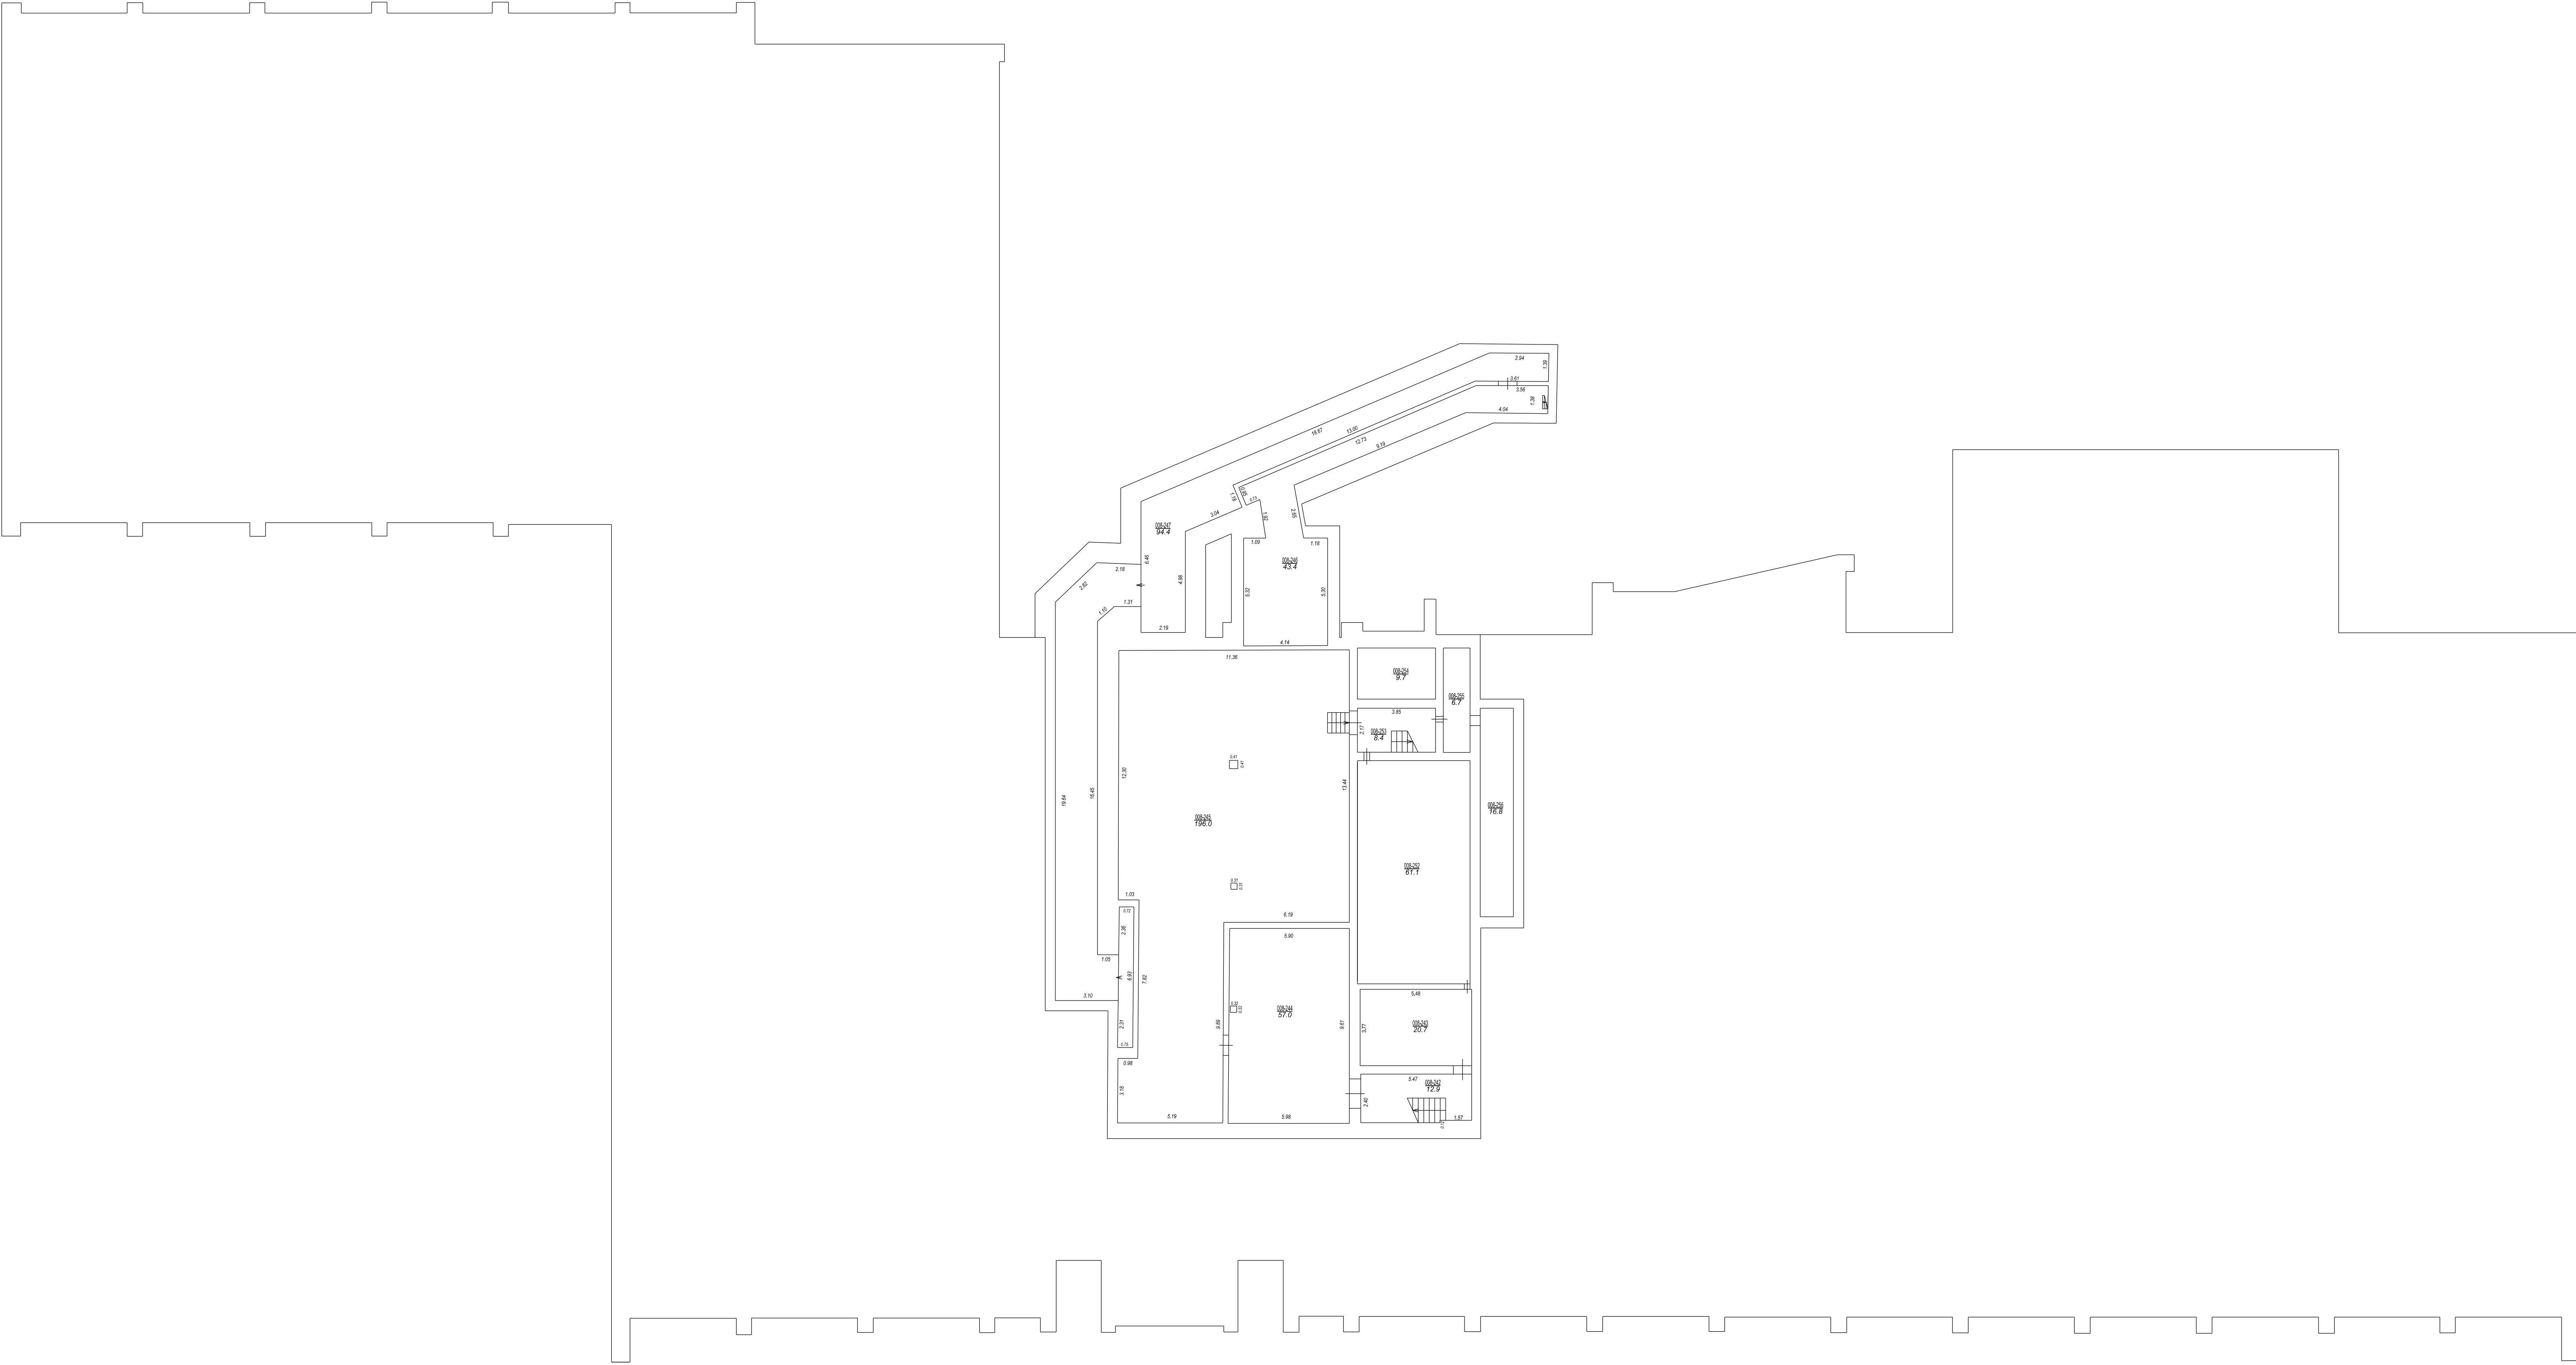

Табел 252, 254, 255, 256 изјављен на пројекту докуменатације



05000052018001_20190308_EF_1



05000052018001_20190308_EF_2



05000052018001_20190308_EF_3



05000052018001_20190308_EF_4