


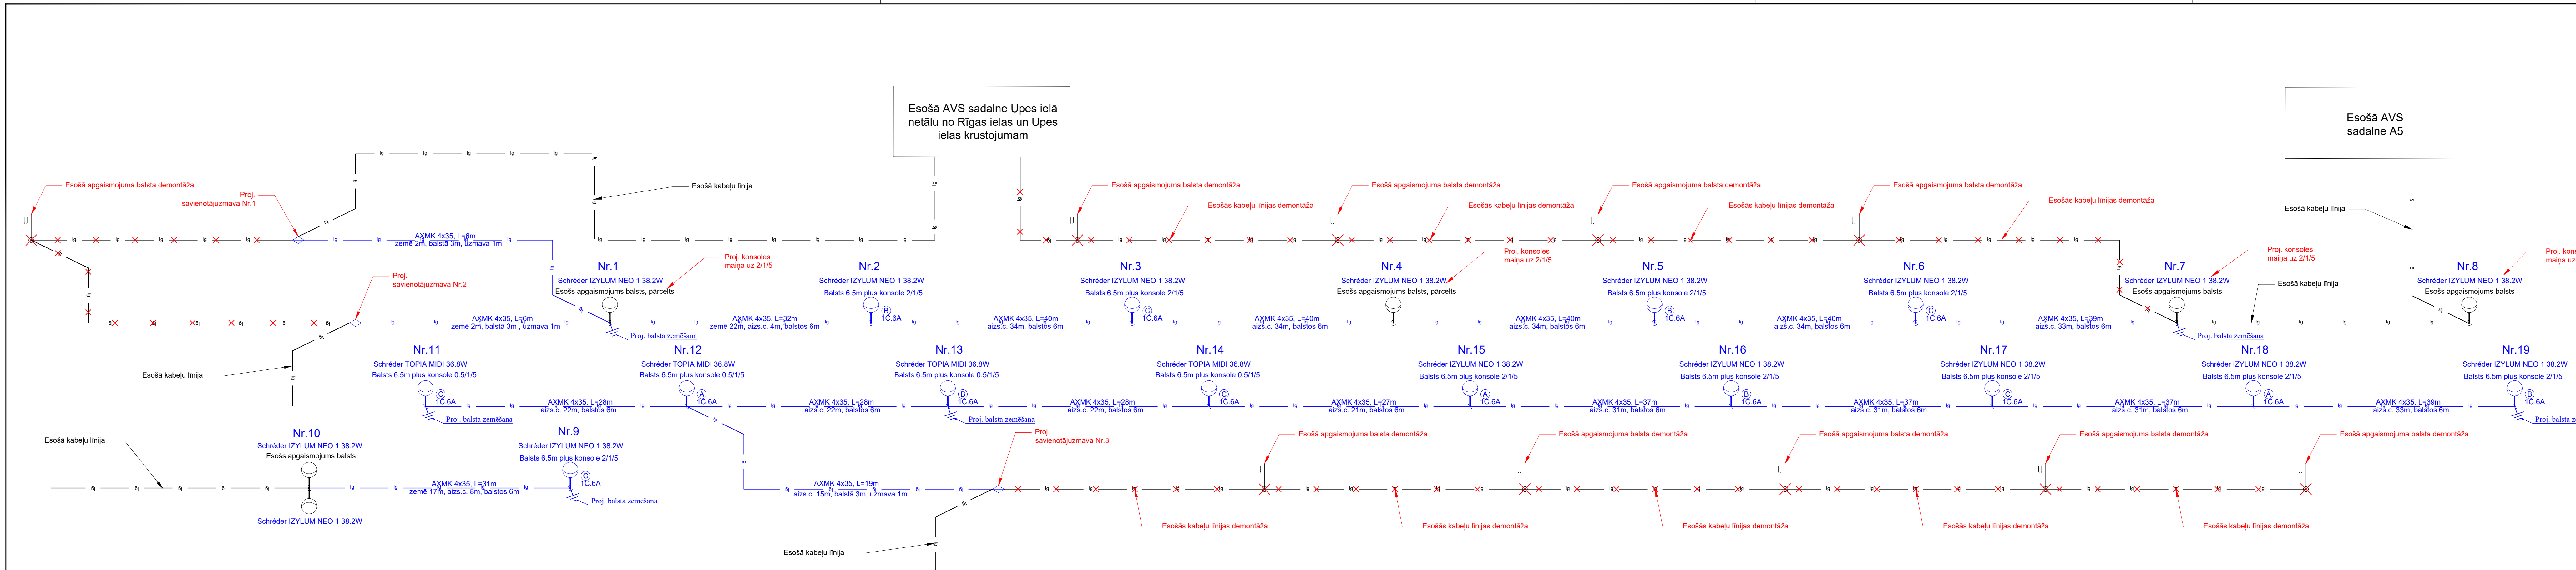

SIA "CEĻU KOMFORTS" PROJEKČĒŠANA UN BŪVUZRAUDZĪBA Purva ielā - B-108, Valmieras, LV 4001 tel: +371 66271636 info@celukomforts.lv www.celukomforts.lv Pasūtītājs Valmieras novada pašvaldības iestāde Rūjienas apvienības pārvalde, Reģ. Nr. 90000043403 Būvobjekts/Adrese Upes iela (posmā no Rīgas ielas līdz Isajai ielai), Rūjienā, Valmieras novads. Zemes vienības kad. 96150010227 (apz. 96150010227001); kad. 96150010309 (apz. 96150010309001)					
Būvprojekta vadītājs	E. Leitis	06.2026	Rasējums	Stadija	Lapa
Darba vadītājs	A. Miezītis	06.2026		Principiālā aprēķina shēma.	
Projekta tīrītājs	A. Miezītis	06.2026			
Mērogs		-	Reģistrācijas numurs	01-2026	Pasūtītāja numurs
				16.6/25/61	