
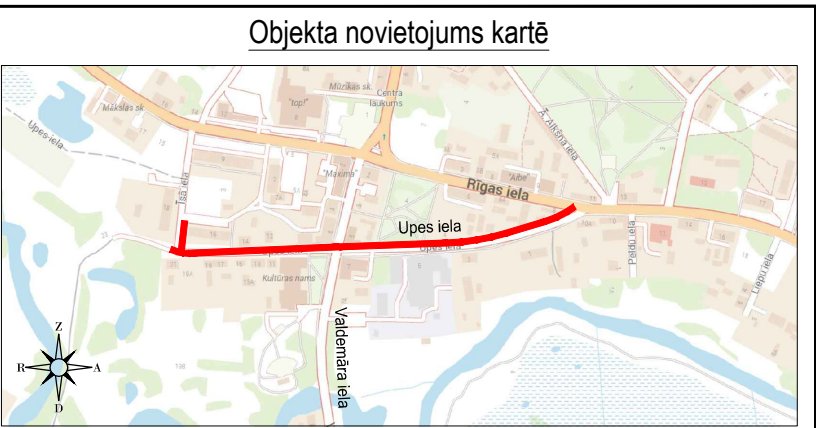


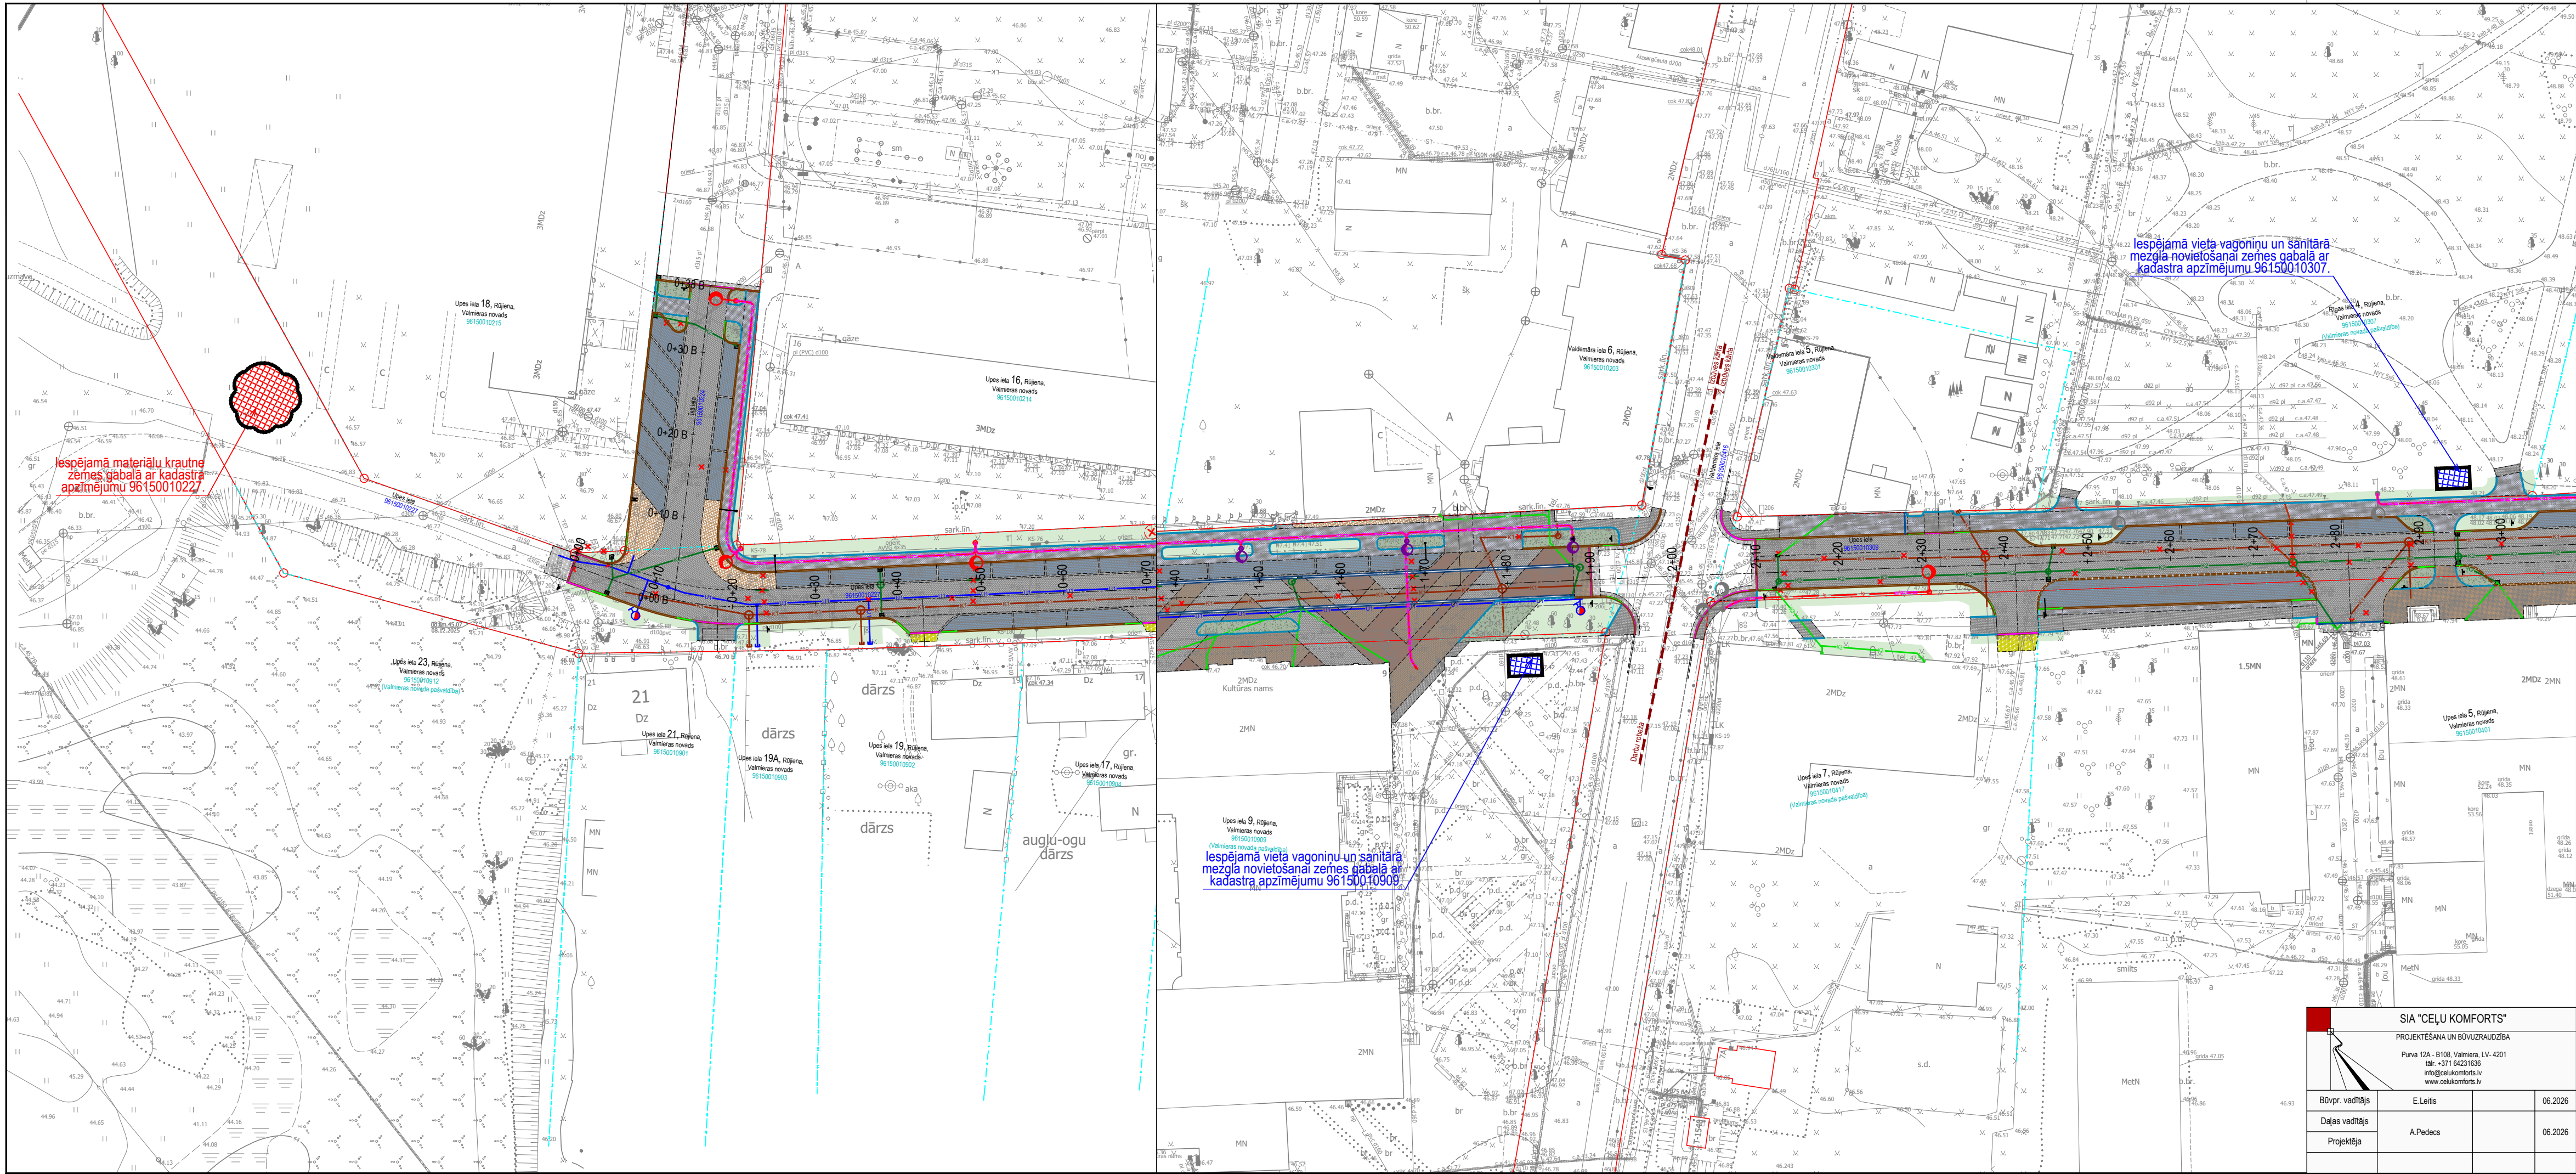

**PIEZĪMES:**

- Apzīmējumus, detalizāciju un projekta risinājumus skatīt Būvprojekta Ģenerālplānā un atbilstošās sadaļas rasējumos.
- Iespējamo elektrības pieslēguma vietu saskaņot ar Pasūtītāju, AS "Sadales Tīkls" vai izmantot mobilo elektroģeneratoru.
- Iespējamo sanitārā mezgla pieslēguma vieta paredzēta pašvaldības īpašumā ar kadastra apzīmējumu 96150010307 vai 961500109029. Pirms uzstādīšanas, atkārtoti saskaņot ar pasūtītāju vai izmantot mobilās iekārtas.
- Iespējamo materiālu izlaicīgās krautnes vietu, tehnikas novietnes vietu un vietu vagoniņiem saskaņot ar pasūtītāju iepriekš par to vienojoties. Teritorijai jābūt iežogotai un apgaismotai. Vagoniņu un WC vieta atsevišķi jāiežogoj un jānodala no tehnikas un materiālu novietnes.
- Materiālu krautnes un to apjoms var tikt mainīts, iepriekš to saskaņojot ar pasūtītāju.
- Ierakuma grūti pēc izrakšanas uzreiz jāsašķiro pa frakcijām un jāaizved uz paredzēto atbērtni, neveidojot traucējošas krautnes darbu zonā.
- Ievērot vides aizsardzības prasības.
- Ievērot Būvprojekta skaidrojošajā aprakstā uzrādītos norādījumus.

|   |          |         |                                      |   |                      |            |
|---|----------|---------|--------------------------------------|---|----------------------|------------|
| <b>SIA "CEĻU KOMFORTS"</b><br>PROJEKTĒŠANA UN BŪVIZRAUDZĪBA<br>Purva 12A- B108, Valmiera, LV-4201<br>ārk: +371 64231636<br>info@celukomforts.lv<br>www.celukomforts.lv |          |         | Pasūtītājs                           | <b>Valmieras novada pašvaldība, reģ. Nr. 90000043403.</b><br>Lāčplēša iela 2, Valmiera, Valmieras novads, LV-4201                                                                      |                      |            |
| Būvpr. vadītājs   | E.Leitis | 06.2026 | Būvobjekts/ Adrese                   | <b>Upes iela (posmā no Rīgas ielas līdz Isajai ielai), Rūjienā, Valmieras novads.</b><br>Zemes vienības kad. 96150010227 (apz. 96150010227001); kad. 96150010309 (apz. 96150010309001) |                      |            |
| Darba vadītājs   | A.Pedecs | 06.2026 | Rasējums                             | 7.1.1. Būvdarbu ģenerālplāns.   |                      |            |
| Projekta   |          |         | Mērogs                               | M 1:500   | Reģistrācijas numurs | 01-2026    |
|   |          |         | Stadija                              | BP   | Lapa                 | DOP-1      |
|   |          |         | Kopējais rasējumu lapu skaits sadaļā | 1   | Pasūtītāja numurs    | 16.6/25/61 |