



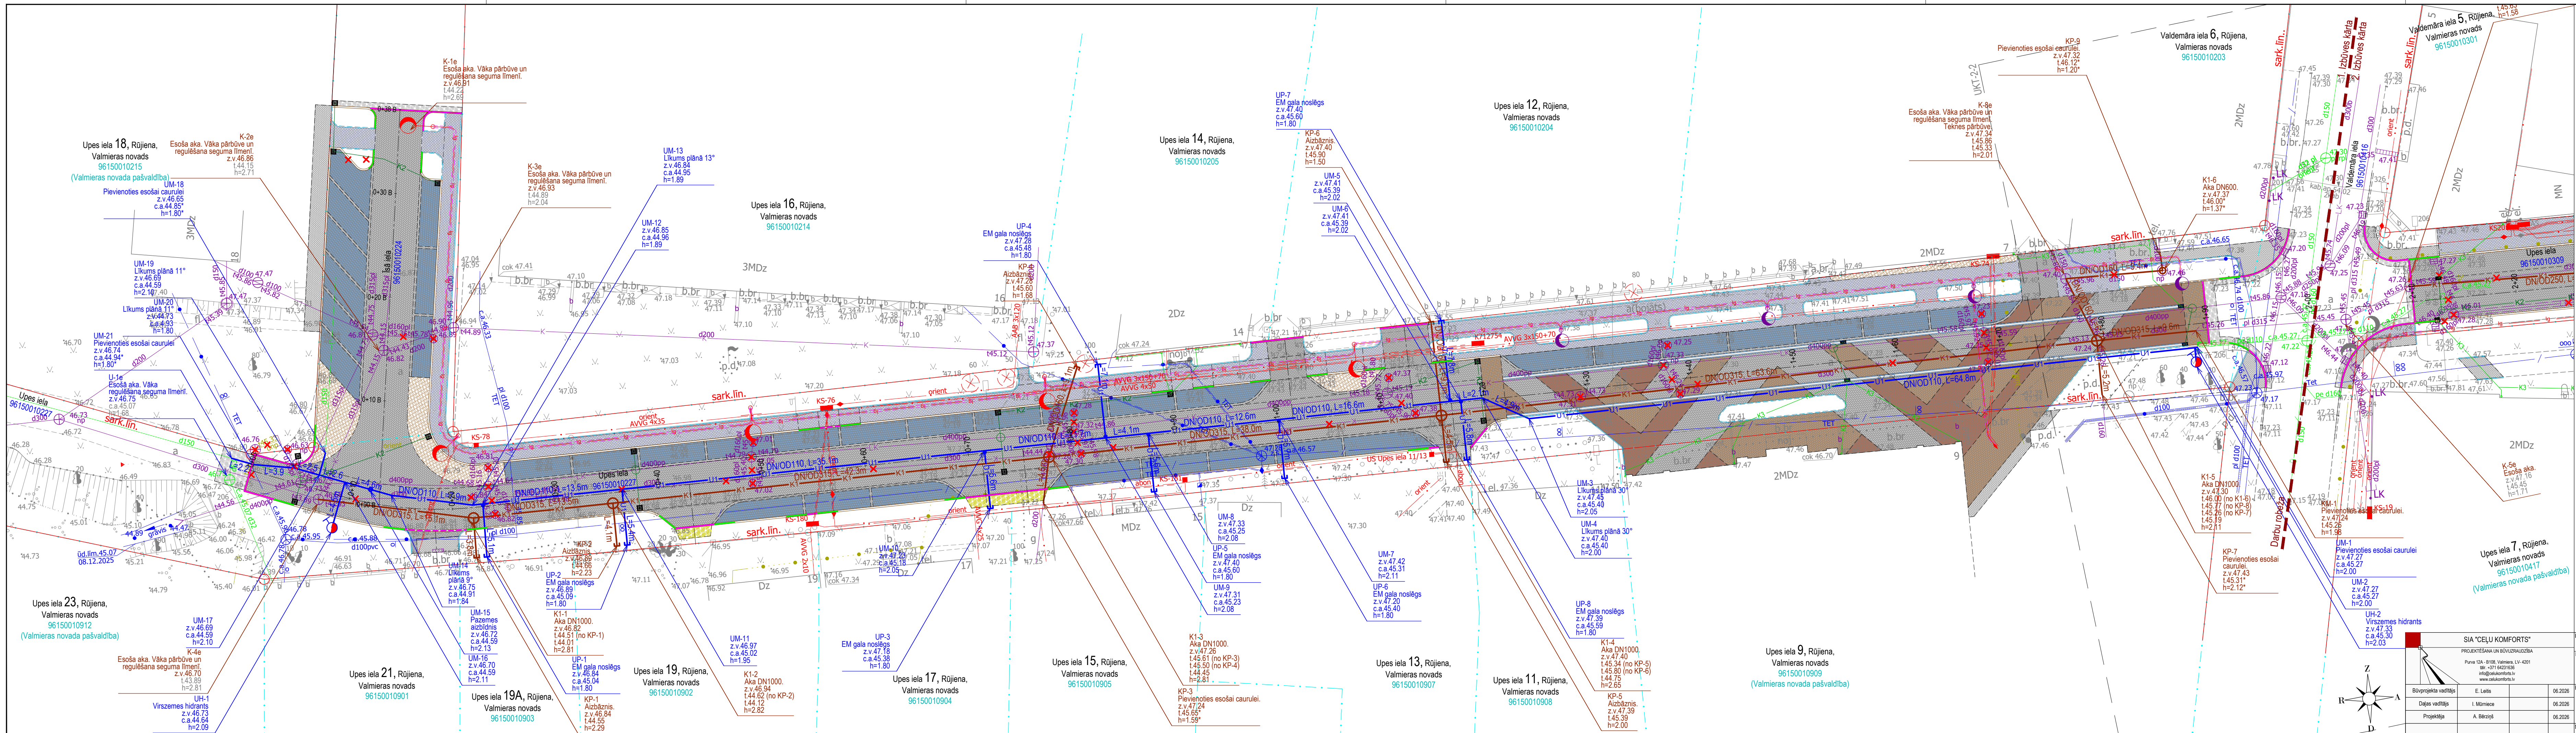

| PROJEKTA PLĀNU LAPAS PIENĒMTIE APZĪMĒJUMI |                                                                                        |
|-------------------------------------------|----------------------------------------------------------------------------------------|
|                                           | Brauktuves mala / konstruktīvā līnija                                                  |
|                                           | Brauktuves ass                                                                         |
|                                           | Proj. bet. apmale 100.30.15 (lzc. +10/+12cm)                                           |
|                                           | Proj. bet. apmale 100.30.15 (lzc. +0cm/+3cm)                                           |
|                                           | Proj. betona apmale 100.30.15 (Slipā)                                                  |
|                                           | Proj. bet. apmale 100.22.15 (lzc. +3cm/+5cm)                                           |
|                                           | Proj. betona apmale 100.20.08 / 100.20-16.08                                           |
|                                           | Proj. betona tekne 50.32.08                                                            |
|                                           | Projektēta tīrīveida drenāža                                                           |
|                                           | Projektēts betona bruģa segums gājēju ietvē / iebrauktuves (peleķis)                   |
|                                           | Projektēts betona bruģa segums brauktuvē (peleķis)                                     |
|                                           | Proj. betona bruģa segums brauktuvē pie kultūras nama (sarkans ar skal. virsmu, brūns) |
|                                           | Proj. betona bruģa segums transportlīdzekļu novietnē (balts, skal. virsmu)             |
|                                           | Proj. betona bruģa segums transportlīdzekļu novietnē (melns)                           |
|                                           | Projektēts granīta bruģa segums                                                        |
|                                           | Asfalta / betona bruģa seguma remontzona                                               |
|                                           | Minerālmateriāla seguma remontzona                                                     |
|                                           | Likvidējams objekts                                                                    |
|                                           | Projektēts ielas apgaismojums / esošs ielas apgaismojums                               |
|                                           | Projektēts skvērs (parka lampas) apgaismojums                                          |
|                                           | Projektēts apgaismojuma kabeļs                                                         |
|                                           | Projektēta lietus ūdens kanalizācijas caurule, gūļa un skataka                         |
|                                           | Projektēta ūdensapgādes caurule un skataka                                             |
|                                           | Projektēta sadzīves kanalizācijas caurule un skataka                                   |
|                                           | Projektēta jumta notekū ūdens savākšanas caurule                                       |
|                                           | Divdaļīga, saliek. aizsardz. caur. (EST / ELT)                                         |
|                                           | Būvdarbu robeža                                                                        |

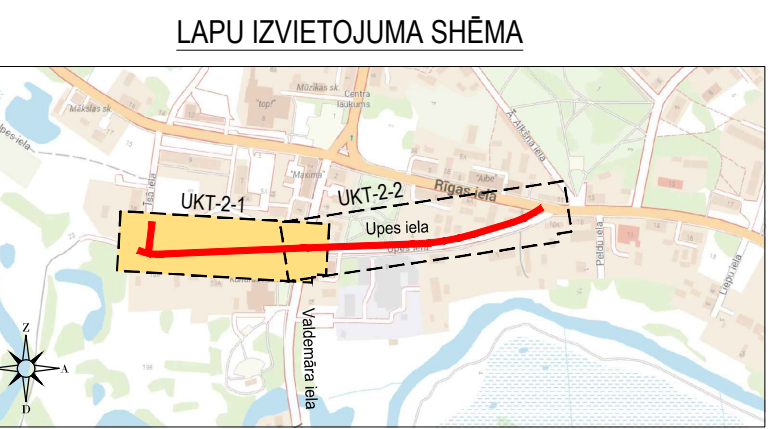

|   |  |                                                                                               |  |
|---|--|-----------------------------------------------------------------------------------------------|--|
| SIA "CEĻU KOMFORTS"                                                                                             |  | Pasūtītājs                                                                                    |  |
| PROJEKTIŠANĀ UN BŪVZARĀDOJĒBA                                                                                   |  | Valmieras novada pašvaldības iestāde                                                          |  |
| Purva ielā, 8-108, Valmieras, LV-4201<br>tālrunis: +371 66270608<br>info@celukomforts.lv<br>www.celukomforts.lv |  | Rūjienas apvienības pārvalde, Reģ. Nr. 90000043403                                            |  |
| Būvprojekta vadītājs                                                                                            |  | Būvobjekta/Adrese                                                                             |  |
| E. Leitis   |  | Upes iela (posmā no Rīgas ielas līdz Isajai ielai), Rūjiena, Valmieras novads.                |  |
| Dāļas vadītājs                                                                                                  |  | Zemes vienības kad. 96150010227 (apz. 96150010227001); kad. 96150010309 (apz. 96150010309001) |  |
| I. Mirmoce   |  |                                                                                               |  |
| Projektētāja   |  |                                                                                               |  |
| A. Bērziņš   |  |                                                                                               |  |
| 06.2026   |  | Rādījums                                                                                      |  |
|   |  | Stadija                                                                                       |  |
|   |  | Lapa                                                                                          |  |
|   |  | BP                                                                                            |  |
|   |  | UKT-2-1                                                                                       |  |
| Mērogs   |  | M 1:250                                                                                       |  |
|   |  | Reģistrācijas numurs                                                                          |  |
|   |  | 01-2026                                                                                       |  |
|   |  | Pasūtītāja numurs                                                                             |  |
|   |  | 16.6/25/61                                                                                    |  |