Mh 1:500
Mv 1:100

Zemes virsmas augstumi pēc izbūves -
Esošā zemes augstuma atzīme -
Marķiera brīdinājuma lenta -

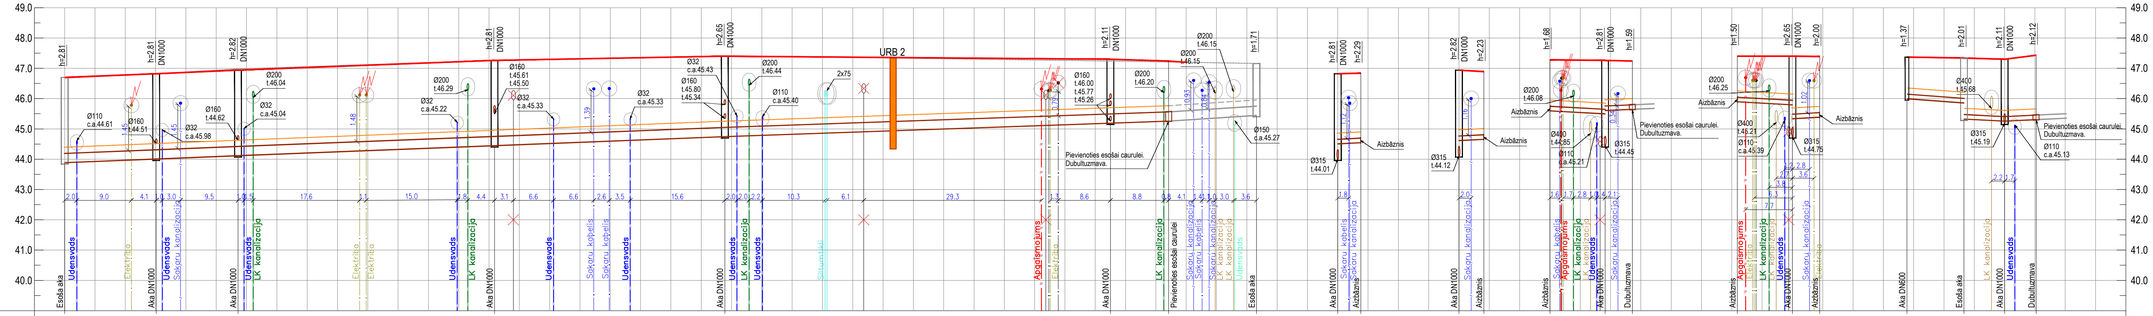

| | | |