


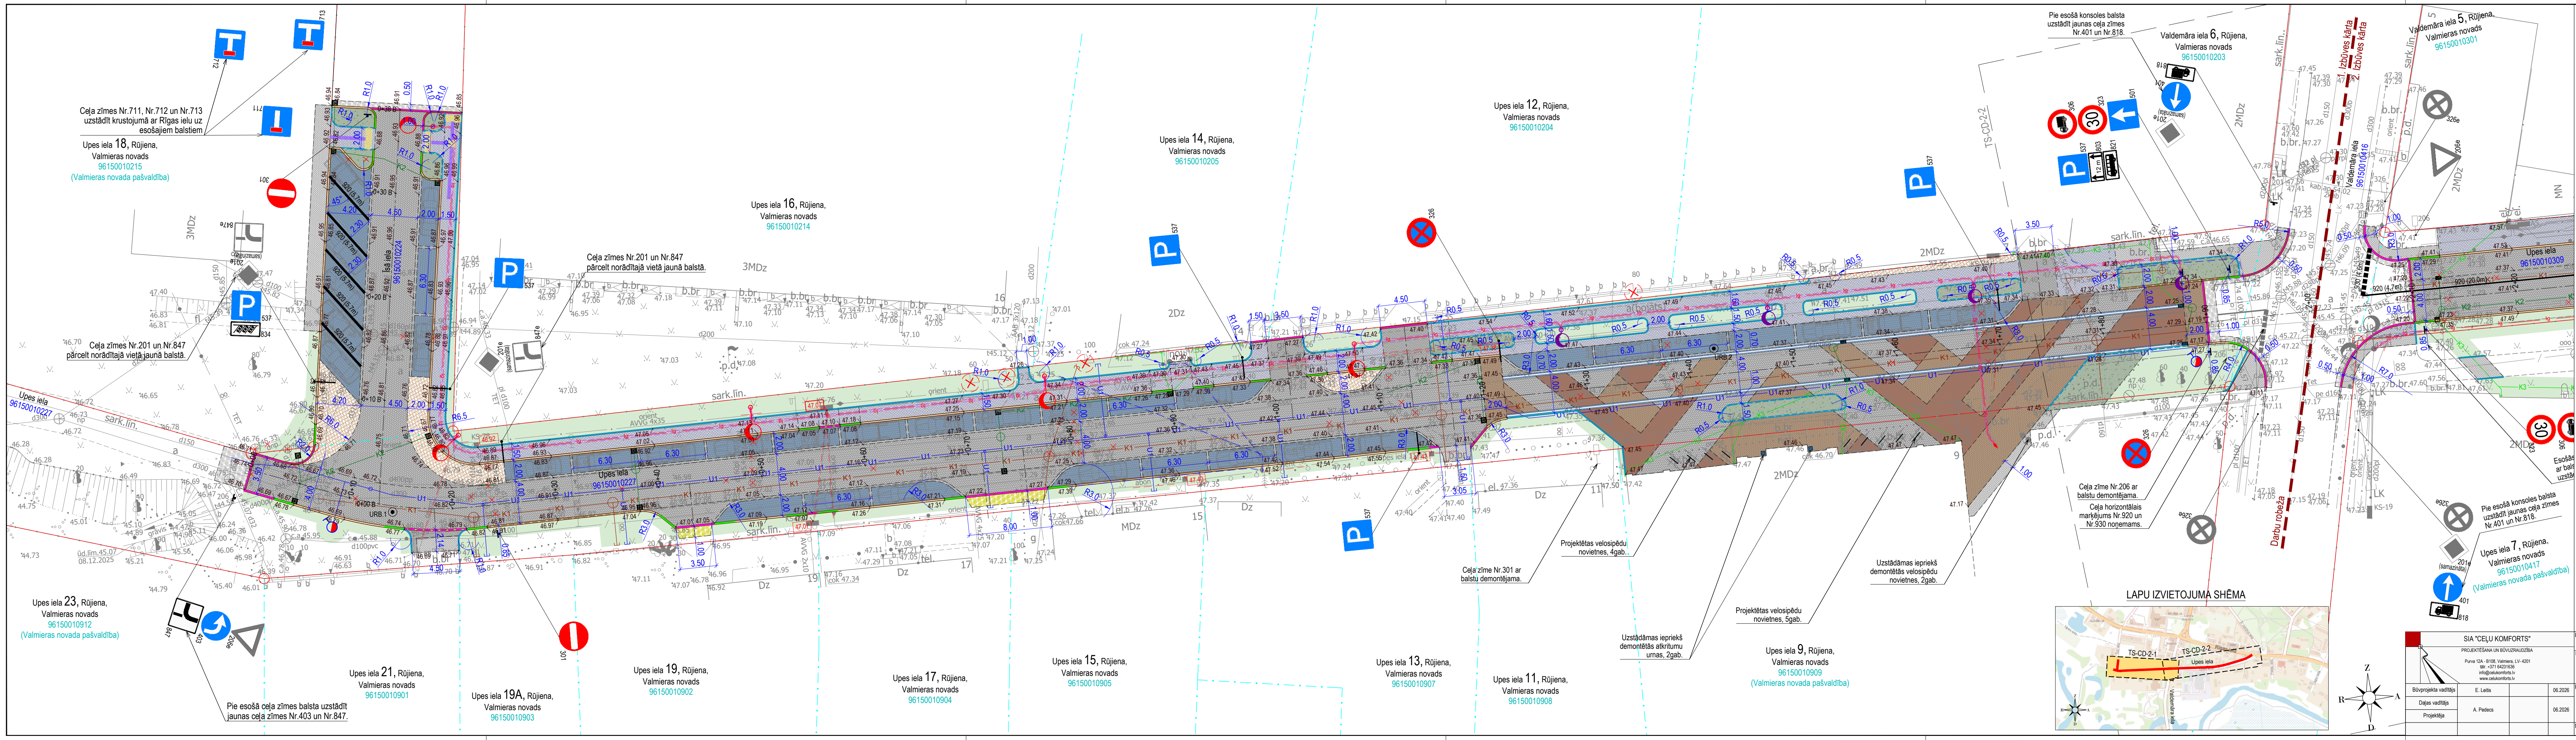

PROJEKTA PLĀNU LAPĀS PIENĒMTIE APZĪMĒJUMI	
	Brauktuves mala / konstruktīvā līnija
	Brauktuves ass
	Proj. bet. apmale 100.30.15 (Izc. +10/+12cm)
	Proj. bet. apmale 100.30.15 (Izc. +0cm/+3cm)
	Proj. betona apmale 100.30.15 (Slīpā)
	Proj. bet. apmale 100.22.15 (Izc. +3cm/+5cm)
	Proj. betona apmale 100.20.08 / 100.20.16.08
	Proj. betona tekne 50.32.08
	Projektēta līnijveida drenāža
	Projektēta betona bruģa segums gājēju ietvē / iebrauktuves (pelēks)
	Projektēta betona bruģa segums brauktuvē (pelēks)
	Proj. betona bruģa segums brauktuvē pie kultūras nama (sarkans ar skal. virsmu, brūns)
	Proj. betona bruģa segums transportlīdzekļu novietnē (balts, skal. virsmu)
	Proj. betona bruģa segums transportlīdzekļu novietnē (melns)
	Projektēta granīta bruģa segums
	Asfalta / betona bruģa seguma remontzona
	Minerālmateriāla seguma remontzona
	Projektēta augu zeme apšēta ar zaļena sēklām / apstādījumu zona
	Brīdinošā josla un vadlīnija cilvēkiem ar īpašām vajadzībām
	Projektēta augstuma atzīme
	Esošā reljefa augstuma atzīme pie sadalnes
	Projektēta ceļazīmes balsts / konsole
	Projektēta / esošā ceļazīme
	Proj. brauktuves marķējums / numurs (gar.)
	Inženiergeoloģiskais urbums
	Projektēta labiekārtojuma elementi
	Likvidējams objekts
	Projektēts ielas apgaismojums / esošs ielas apgaismojums
	Projektēts skvērs (parka lampas) apgaismojums
	Projektēts apgaismojuma kabelis
	Projektēta lietus ūdens kanalizācijas caurule, gūļa un skataka
	Projektēta ūdensapgādes caurule un skataka
	Projektēta sadzīves kanalizācijas caurule un skataka
	Projektēta jumta noteku ūdens savākšanas caurule
	Divārlīga, saliek. aizsardz. caur. (EST/ELT)
	Būvdarbu robeža

Ceļa zīmes uzstādāmas atbilstoši LVS 77-2 prasībām. Ceļa zīmēm paredzēta 1. izmēra grupa ar 2. klases gaisma atstarojošu virsmu.

SIA "CEĻU KOMFORTS"		Valmieras novada pašvaldības iestāde	
PROJEKTSĀNA UN BŪVZĀRĀDOŠANA		Rūjienas apvienības pārvalde, Reģ. Nr. 9000043403	
Purva ielā - B108, Valmieras, LV-4201 tālrunis: +371 66271088 info@celukomforts.lv www.celukomforts.lv		Upes iela (posmā no Rīgas ielas līdz Isajai ielai), Rūjiena, Valmieras novads. Zemes vienības kad. 96150010227 (apz. 96150010227001); kad. 96150010309 (apz. 96150010309001)	
Būvprojekta vadītājs	E. Leitis	Rasējums	Stadija
Darba vadītājs	A. Pedocs	Teritorijas horizontālais un vertikālais plānojums.	BP
Projekcija		Transporta un gājēju kustības organizācija.	TS-CD-2-1
Mērogs	M 1:250	Reģistrācijas numurs	16.6/25/61