



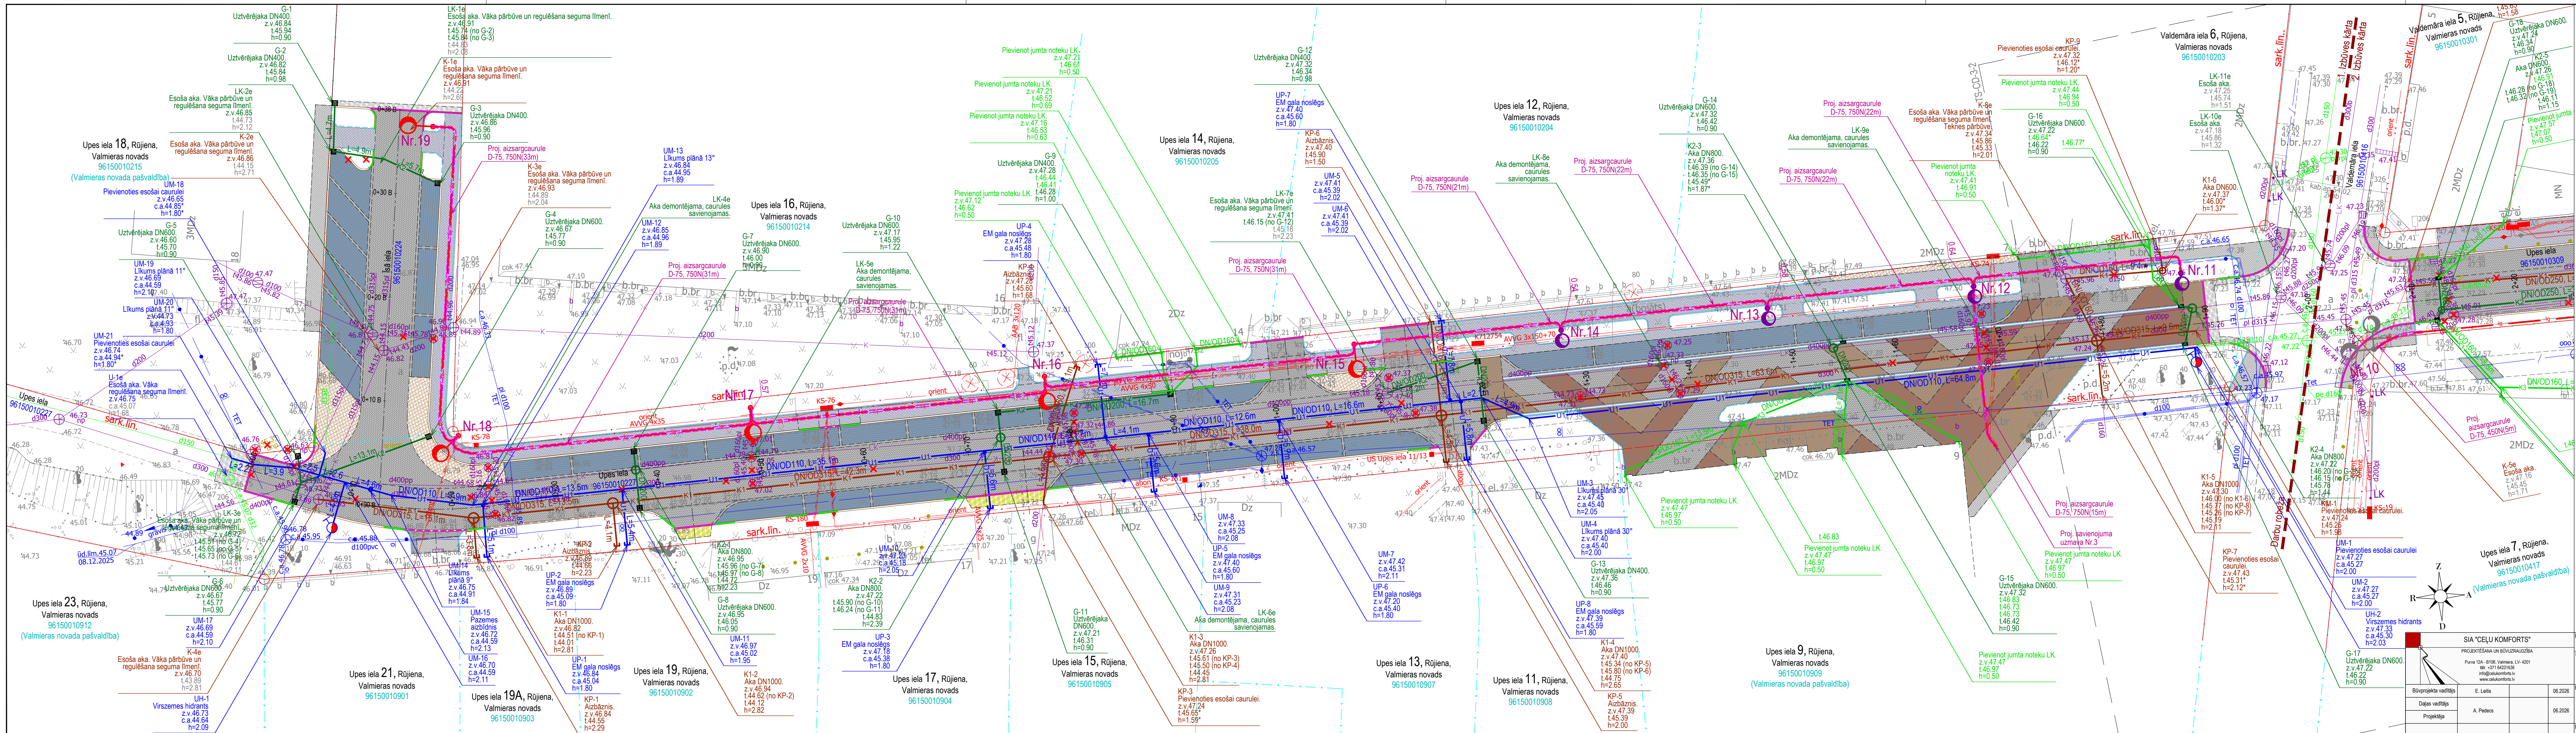

PROJEKTA PLĀNU LAPĀS PIENĒMTIE APZĪMĒJUMI	
	Brauktuves mala / konstruktīvā līnija
	Brauktuves ass
	Proj. bet. apmale 100.30.15 (izc. +10/+12cm)
	Proj. bet. apmale 100.30.15 (izc. +0cm/+3cm)
	Proj. bet. apmale 100.22.15 (izc. +3cm/+5cm)
	Proj. betona apmale 100.20.08 / 100.20.16.08
	Proj. betona tekne 50.32.08
	Projekta līnija drenāža
	Projekta betona bruģa segums gājēju ietvē / iebrauktuves (peleķis)
	Projekta betona bruģa segums brauktuve (peleķis)
	Proj. betona bruģa segums transportlīdzekļu novietnē (balts, skal. virsmu)
	Proj. betona bruģa segums transportlīdzekļu novietnē (melns)
	Projekta granīta bruģa segums
	Asfalta / betona bruģa seguma remontzona
	Minerālmateriāla seguma remontzona
	Likvidējams objekts
	Projekta ielas apgaismojums / esošs ielas apgaismojums
	Projekta skvēra (parka lampas) apgaismojums
	Projekta apgaismojuma kabelis
	Projekta lietus ūdens kanalizācijas caurule, gājēju un skataka
	Projekta ūdensapgādes caurule un skataka
	Projekta sadzīves kanalizācijas caurule un skataka
	Projekta jumta noteku ūdens savākšanas caurule
	Divdaļīga, saliek. aizsardz. caur. (EST / ELT)
	Būvdarbu robeža

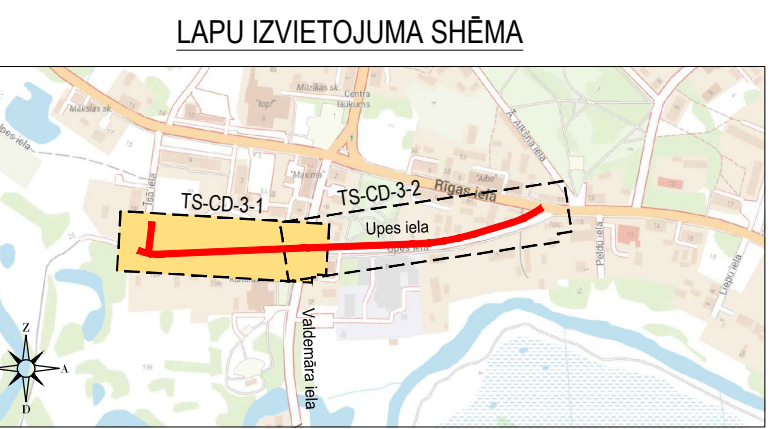

Pasūtītājs		Valmieras novada pašvaldības iestāde	
Būvobjekta/Adrese		Rūjienas apvienības pārvalde, Reģ. Nr. 9000043403	
Mērogs		Savietotais projektējamo inženiertīklu plāns.	
Būvprojekta vadītājs		Stadija	
Darba vadītājs		Lapa	
Projektanta		BP	
Mērogs		TS-CD-3-1	
Reģistrācijas numurs		16.6/25/61	