



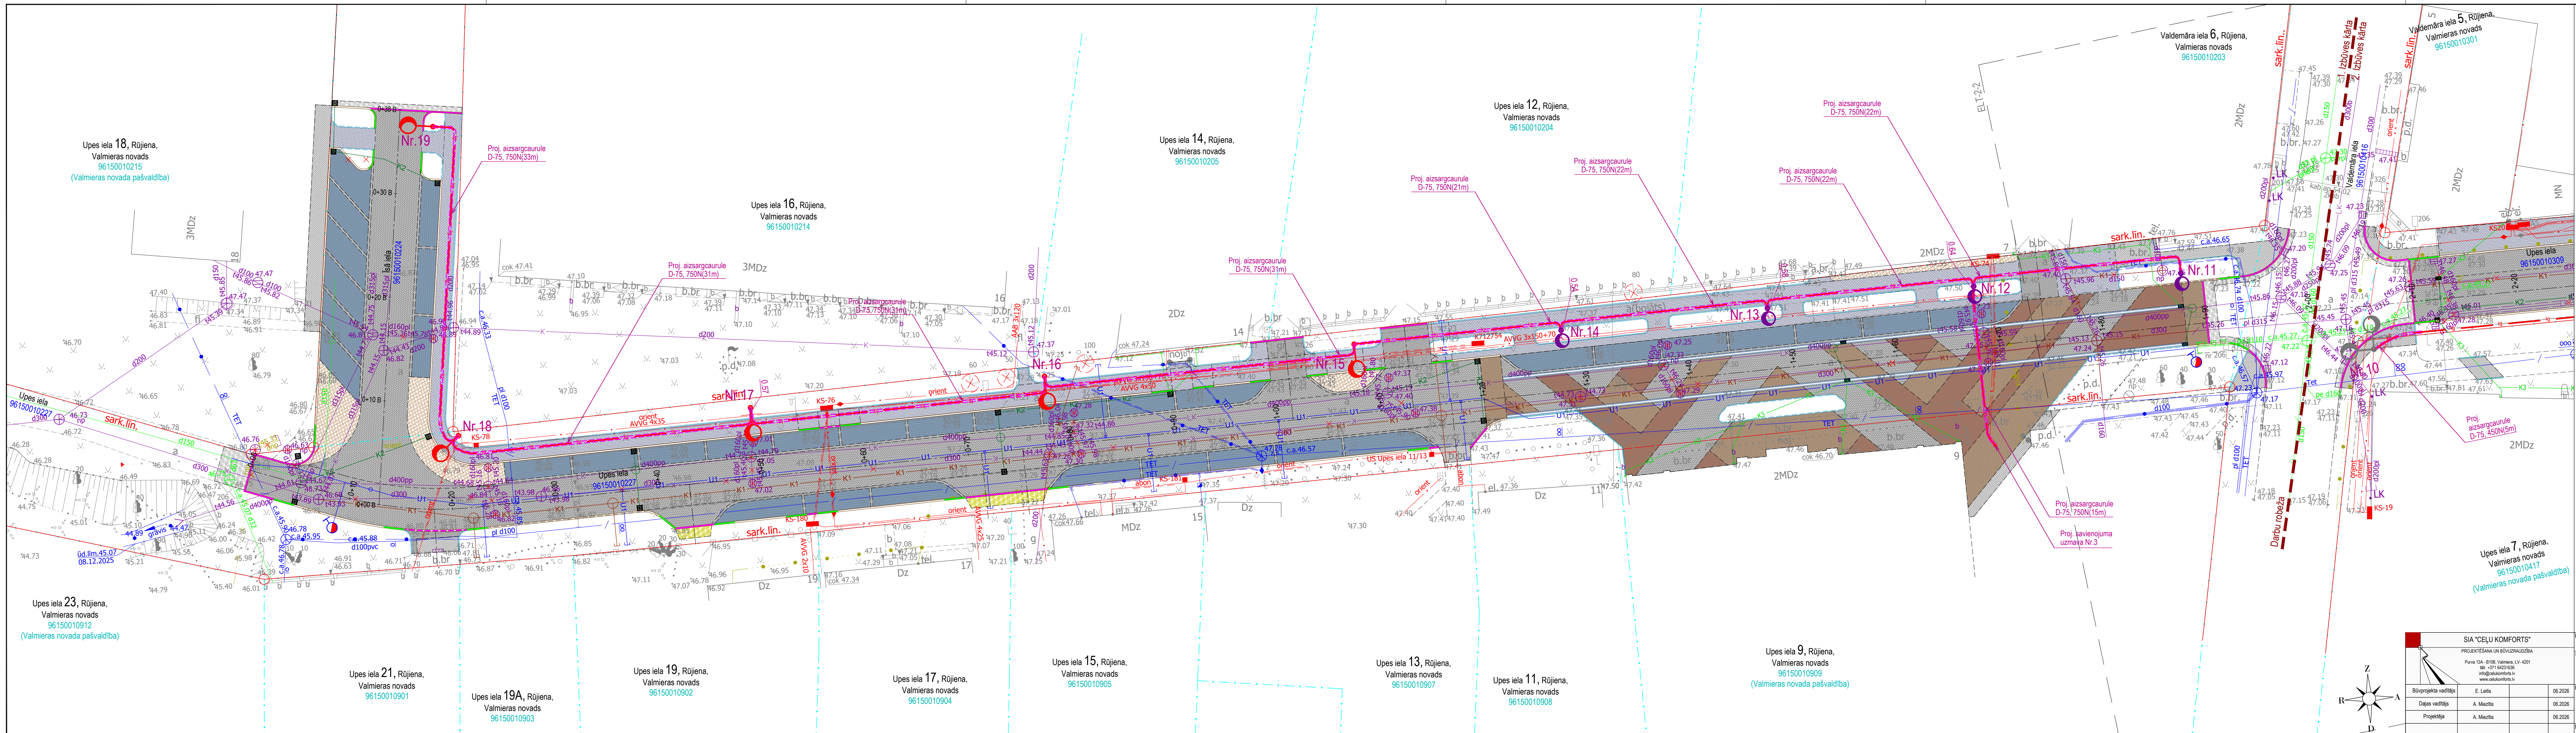

PROJEKTA PLĀNU LAPAS PIENĒMTIE APZĪMĒJUMI	
	Brauktuves mala / konstruktīvā līnija
	Brauktuves ass
	Proj. bet. apmale 100.30.15 (lzc. +10/+12cm)
	Proj. bet. apmale 100.30.15 (lzc. +0cm/+3cm)
	Proj. bet. apmale 100.30.15 (lzc. +3cm/+5cm)
	Proj. betona apmale 100.20.08 / 100.20-16.08
	Proj. betona tekne 50.32.08
	Projektēta līnijveida drenāža
	Projektēts betona bruģa segums gājēju ietvē / iebrauktuves (pelēks)
	Projektēts betona bruģa segums brauktuvē (pelēks)
	Proj. betona bruģa segums brauktuvē pie kultūras nama (sarkans ar skal. virsmu, brūns)
	Proj. betona bruģa segums transportlīdzekļu novietnē (balts, skal. virsmu)
	Proj. betona bruģa segums transportlīdzekļu novietnē (melns)
	Projektēts granīta bruģa segums
	Asfalta / betona bruģa seguma remontzona
	Minerālmateriāla seguma remontzona
	Likvidējams objekts
	Projektēts ielas apgaismojums / esošs ielas apgaismojums
	Projektēts skvēra (parka lampas) apgaismojums
	Projektēts apgaismojuma kabelis
	Projektēta lietus ūdens kanalizācijas caurule, gūļa un skataka
	Projektēta ūdensapgādes caurule un skataka
	Projektēta sadzīves kanalizācijas caurule un skataka
	Projektēta jumta noteku ūdens savākšanas caurule
	Divdaļīga, saliek. aizsardz. caur. (EST / ELT)
	Būvdarbu robeža

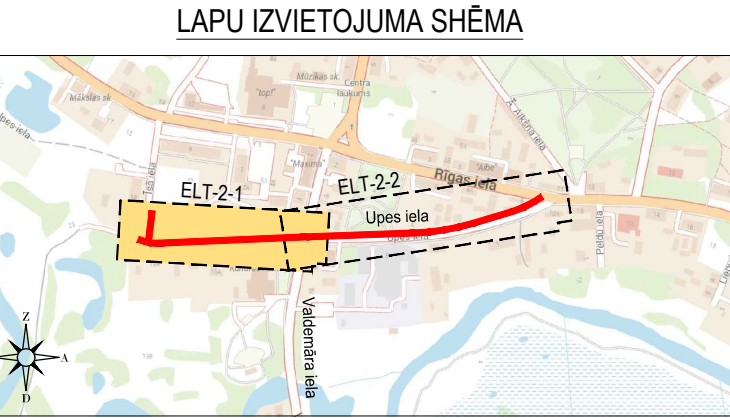

 SIA "CELŪ KOMFORTS" PROJEKČESANĀ UN BŪVUZRAUDZĪBĀ Purva iela - B108, Valmieras novads, LV-4201 tālrunis: +371 66271088 info@celukomforts.lv www.celukomforts.lv			Pašvaldības Valmieras novada pašvaldības iestāde Rūjienas apvienības pārvalde, Reģ. Nr. 90000043403		
Būvobjekta/Adrese Upes iela (posmā no Rīgas ielas līdz Isajai ielai), Rūjienā, Valmieras novads Zemes vienības kad. 96150010227 (apz. 96150010227001); kad. 96150010309 (apz. 96150010309001)					
Būvprojekta vadītājs	E. Leitis	06.2026	Rasējums	Stadija	Lapa
Darba vadītājs	A. Miečis	06.2026	Ģenerālplāns ar projektētajiem apgaismojuma tīkliem.		
Projekta izstrādātājs	A. Miečis	06.2026		BP	ELT-2-1
Mērogs		M 1:250	Reģistrācijas	01-2026	Pašvaldījuma
					16.6/25/61