


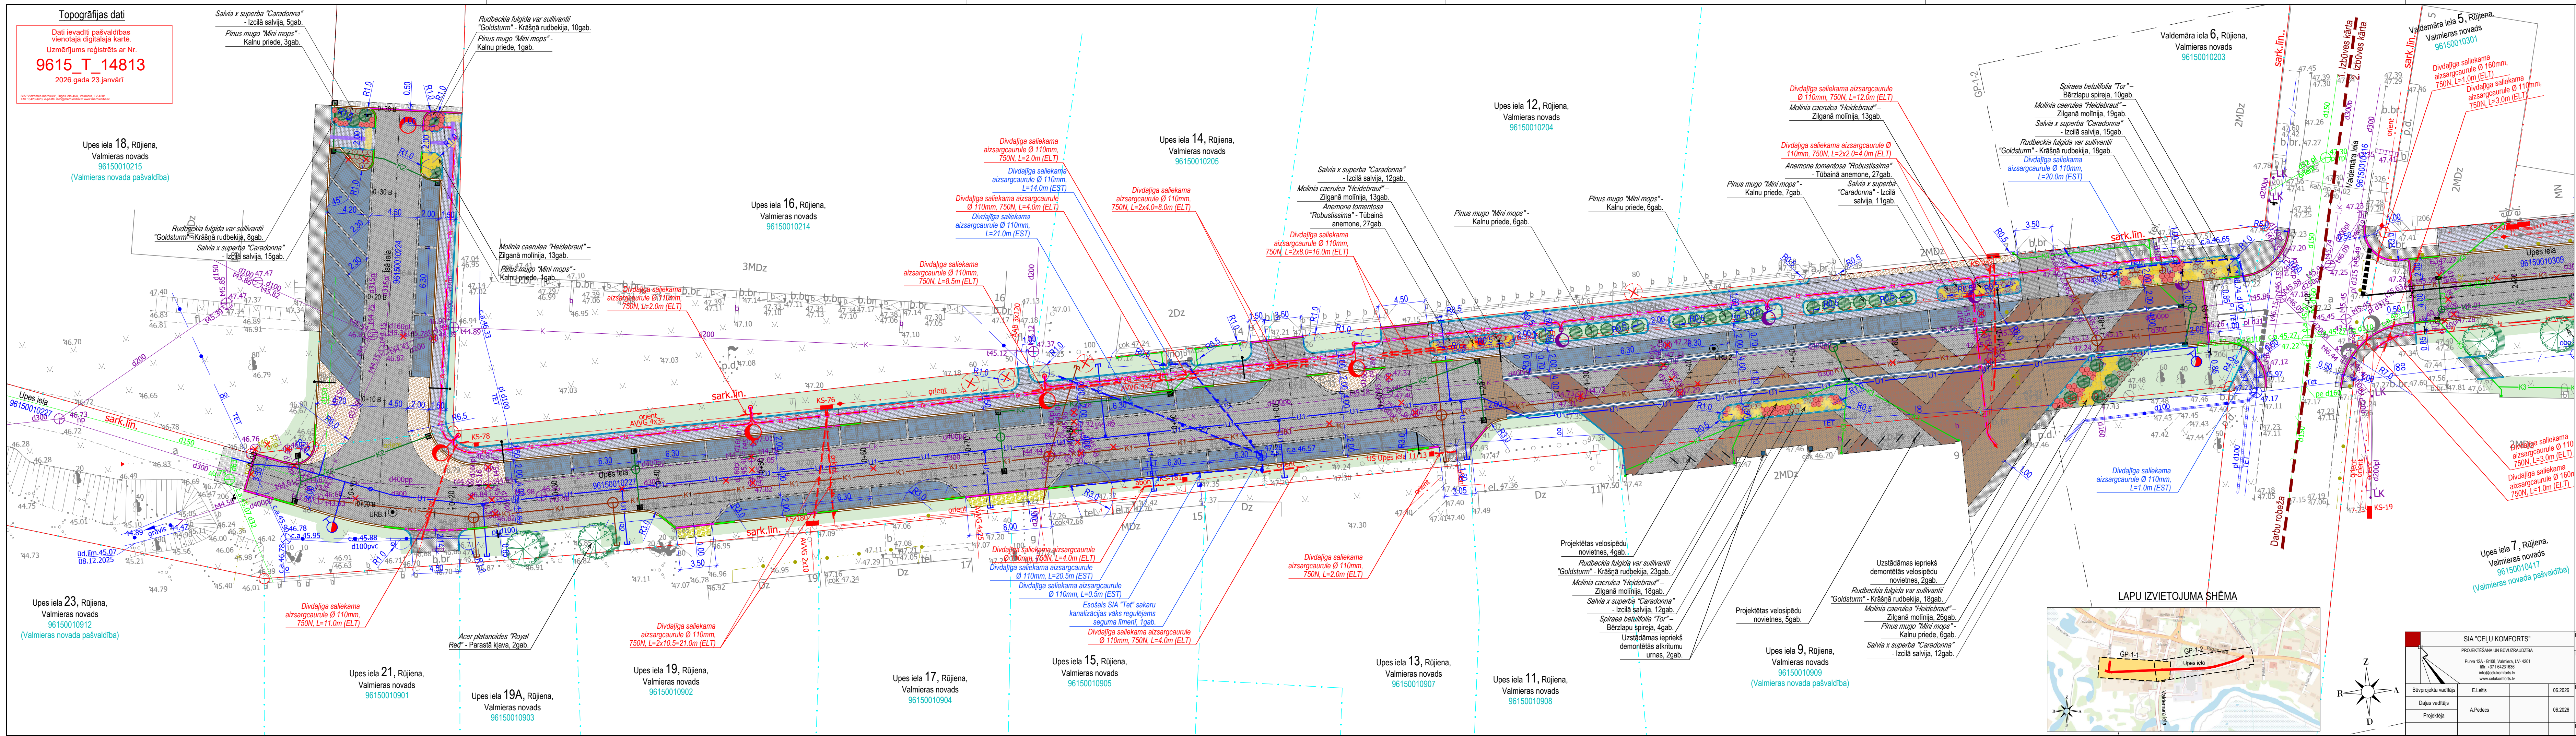

PROJEKTA PLĀNU LAPĀS PIENĒMTIE APZĪMĒJUMI	
	Brauktuves mala / konstruktīvā līnija
	Brauktuves ass
	Proj. bet. apmale 100.30.15 (lzc. +10/+12cm)
	Proj. bet. apmale 100.30.15 (lzc. +0cm/+3cm)
	Proj. betona apmale 100.30.15 (Slīpa)
	Proj. bet. apmale 100.22.15 (lzc. +3cm/+5cm)
	Proj. betona apmale 100.20.08 / 100.20-16.08
	Proj. betona tekne 50.32.08
	Projektēta līnija drenāža
	Projektēta betona brūga segums gājēju ietvē
	Projektēta betona brūga segums brauktuvē
	Proj. betona brūga segums brauktuvē pie kultūras nama (sarkans ar skal. virsmu, brūns)
	Proj. betona brūga segums transportīdzekļu novietnē (balts, skal. virsmu)
	Proj. betona brūga segums transportīdzekļu novietnē (melns)
	Projektēta granīta brūga segums
	Asfalta / betona brūga seguma remontzona
	Minerālmateriāla seguma remontzona
	Projektēta augu zeme apstādīti ar zālienu sākām / apstādījumu zona
	Brīdinošā josta un vadlīnija cilvēkiem ar pašām vajadzībām
	Projektēta ceļazīmes balsts / konsolē
	Inženiergeoloģiskais urbums
	Projektēti labiekārtojuma elementi
	Projektēti koki, krūmi, apstādījumi
	Likvidējams objekts
	Projektēts ielas apgaismojums / esošs ielas apgaismojums
	Projektēts skvēra (pārka lampas) apgaismojums
	Projektēts apgaismojuma kabelis
	Projektēta lietus ūdens kanalizācijas caurule, gūļa un skatoka
	Projektēta ūdensapgādes caurule un skatoka
	Projektēta sadrīves kanalizācijas caurule un skatoka
	Projektēta jumta notek ūdens savākšanas caurule
	Divdaļīga, saliek. aizsardz. caur. (EST / ELT)
	Būvdarbu robeža

Piezīme:
Visiem esošajiem kabeļiem, kas atrodas zem projektēta cieta seguma, uzstādīt dāļas aizsargcaurules.

SIA "CEĻU KOMFORTS"		Pasūtītājs	
PROJEKTSĒŠANA UN BŪVIZPILNĒDZĪBA		Valmieras novada pašvaldības iestāde	
Purva ielā, 8-108, Valmieras, LV-4201 tālrunis: +371 66271088 info@celukomforts.lv www.celukomforts.lv		Rūjienas apvienības pārvalde, Reģ. Nr. 9000043403	
Būvprojekta vadītājs	E. Lelis	06.2025	Rasējums
Dalģas vadītājs	A. Pedecis	06.2025	
Projekta tīrītājs			
Mērogs		M 1:250	Reģistrācijas numurs
		01-2026	
		16.6/25/61	