


1.STĀVA PLĀNS

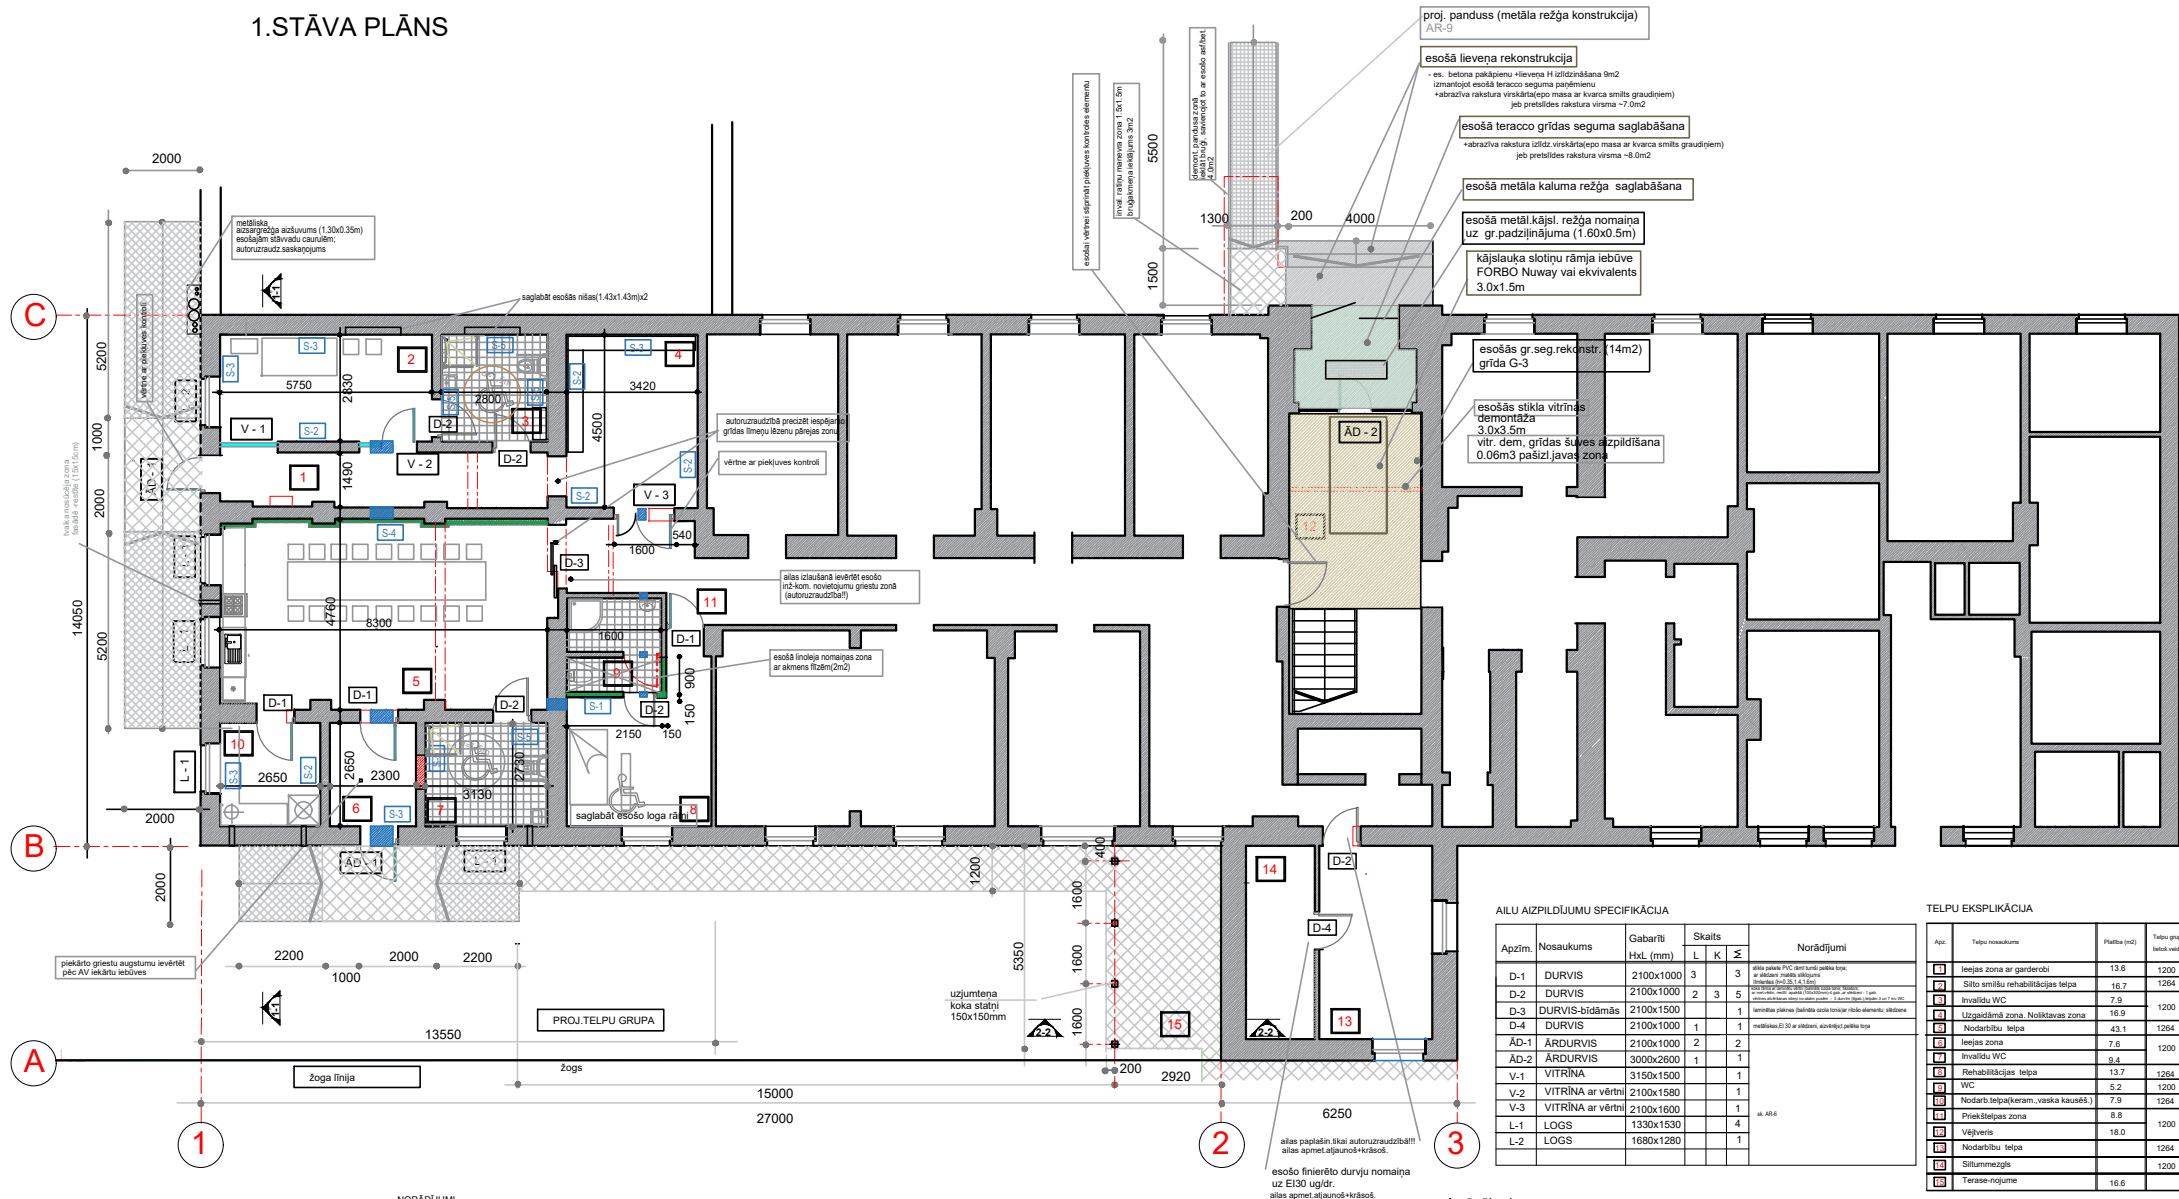

NORĀDĪJUMI

- Pirms grīdas līmeņa pacelšanas par 16cm, veikt visu aili augstuma paaugstināšanu, iebūvējot jaunus aili pārsedzes.
- Pirms ventagregāta noprīnāšanas - autoruzraudzībā pārliecināties par esošā starpst. pārseguma nestspēju.
- Invalidu WC telpā 3 - dušas zona bez paliktņa; grīdas fizes isegums ar kritumu uz trau.
- Telpai 1 - ieejas zonas griestos -demontēt māla ķieģeļu aizsūvumu starpstāvu pārsegumā (2.5m2). Veidot OSB lokanes aizsūvumu, analogi kā blakus telpā 2.
- Telpai 2 -autoruzaudzībā- pārliecināties par esošās OSB plāksnes nestspēju - piekārtu griestu (cements šķiedras plātnes) pieskrūvēšanas izveidi.
- Telpai 5 ievērtēt esošo inženierkomunikāciju aizsūvumu griestos. Veidojot jauno piek griestu veidolu, autoruzaudzībā- šajā zonā veidot griestu aizsūvuma līmeņu maiņu.
- Sienu krāsojumā izmantot **krāsu krāsas**. Ūdens emulsijas krāsas lietot nedrīkst, jo veido kārtu, kas neļauj mitrumam **no sūnācijas apmetuma izvaikot**. Telpu krāsojumu tonalitātē skatīt autoruzaudzībā.
- Telpai 8 - montējot WC starpsienas konstrukciju - saudzīgi saglabāt esošo grīdas isegumu. Pēc sienas montāžas, veidot jaunu sienas apmali (L=7.0m).
- Pēc abu lieveņu un to uzbrauktuvi izveides, likvidēt apmetuma izdrupumus pamatu zonā (proj. būvobjekta robežās -2.0m2).

AILU AIZPILDĪJUMU SPECIFIKĀCIJA

Apzīm.	Nosaukums	Gabarīti HxL (mm)	Skaitls			Norādījumi
			L	K	Σ	

TELPU EKSPLIKĀCIJA

Apz.	Telpu nosaukums	Platība (m2)	Telpu grupas (saskaņā ar noteikumiem)
2	Silto smilšu rehabilitācijas telpa	16.7	1264
3	Invalidu WC	7.9	1200
5	Nodarību telpa	43.1	1264
6	Ieejas zona	7.6	1200
7	Invalidu WC	9.4	1200
8	Rehabilitācijas telpa	13.7	1264
9	WC	5.2	1200
10	Nodarību telpa (keram. vaska kausēš.)	7.9	1264
11	Priekštelpas zona	8.8	1200
12	Vēģeris	18.0	1200
15	Terase-nijume	16.6	1200

Apzīmējumi

- esošā mūra siena
- demontējamas ķieģeļu starpsienas
- proj. karkasa starpsiena
- ailu izlaušana
- esošā mūra siena ar proj. skapja izolāc.
- urbumu zonas, kur vēdināt, gājviā
šķērso esošo mūrī

Daudzfunkcionālā sociālo pakalpojumu centra "Zīle" sniegto pakalpojumu paleidzināšana Celnieku ielā 12. Ārē, Jelgavas novads		26 - 007	
		AR	
		Stadija	Lapa
		PR	2
		JELGAVA komunalprojekts	
