


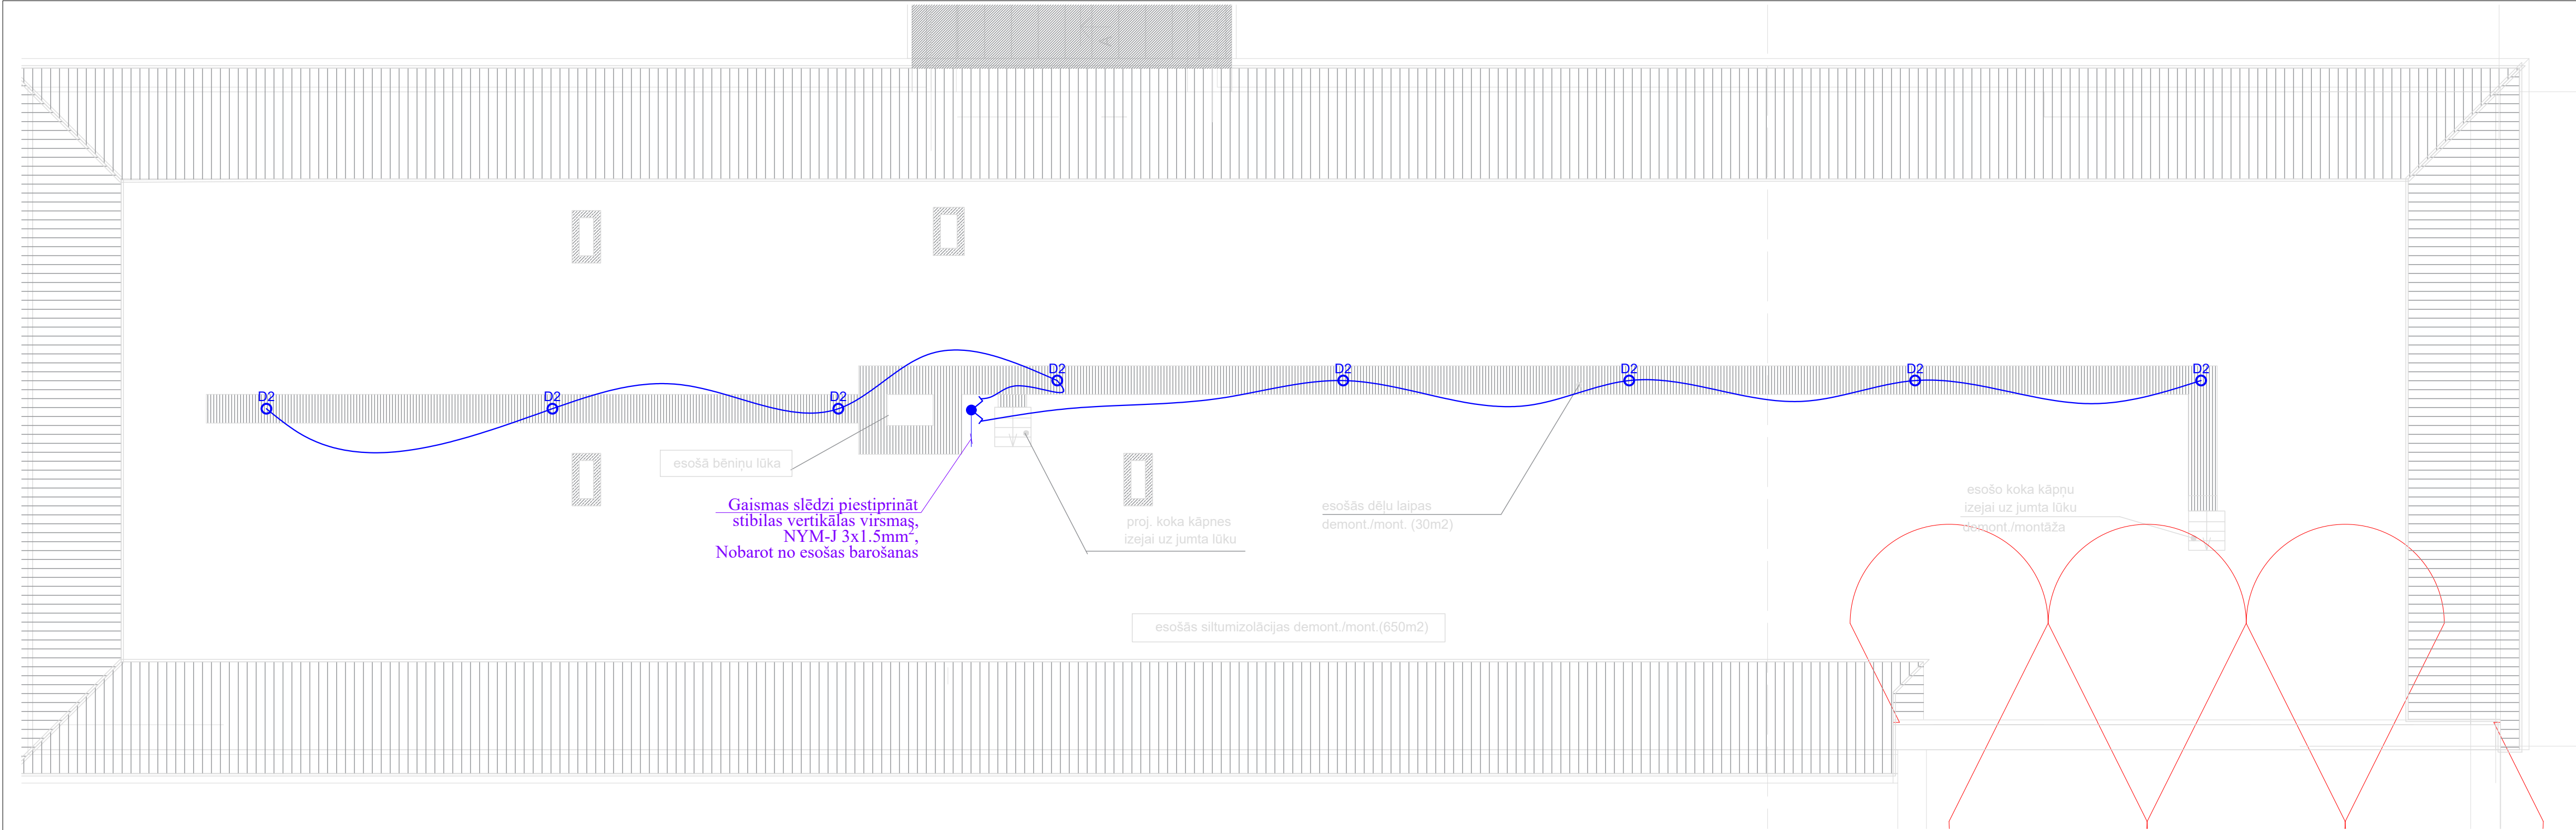


PIEŅEMTIE APZĪMĒJUMI:

- El. apgaismojuma tīkls
- El. sadale (jauna)
- Slēdzis 10A, IP20, z/a
- Pārslēdzis 10A, IP20, z/a
- Dubultslēdzis 10A, IP20, z/a
- Dubultslēdzis 10A, IP20, v/a
- Kustības sensors 360°, IP20, v/a
- Izvadš el. iekārtu pieslēgumam

PIEŅEMTIE APZĪMĒJUMI:

- A1 -Iebūvēts gaismeklis LED Panelis ECO HLO 600 E 34W 830 3000K 4080Lm IP20 IK02
- A2 -Iebūvēts gaismeklis VIZULO - LEAF SLEAM 30W WITH PIR Basic sensor
- D1 -Iebūvēts gaismeklis SlimDownlight LED DN065B G4 LED12/830 220-240V D150 RD 12W 3000K 1200Lm IP20/40 IK03, h~pie griestiem
- D2 -Virsmas gaismeklis Plafons "laiviņa" OVAL SIMETATAL2 1x60W E27 IP44, h~pie griestiem
- P2 -Virsmas gaismeklis ar sensoru BLKH RD SEN 300 P 18W CPS BK, h~virs durvja

 Daudzfunkcionāli sociālo pakalpojumu centra "Zīle" sniegto pakalpojumu palielināšana Celtnieku ielā 12. Āne, Jelgavas novads					EL		
				Sociālo pakalpojumus centrs	Stadija	Lapa	Lapas
BPDV	H.Leoho		15.05.26		BP	5	
Izstrādāja	H.Leoho		15.05.26	ĒKAS BĒIŅU STĀVA PLĀNS. Elektroapgādes apgaismojuma tīklu plāns	JELGAVA komunālprojekts būvkomersanta reģ.apl.Nr 2158-R		