


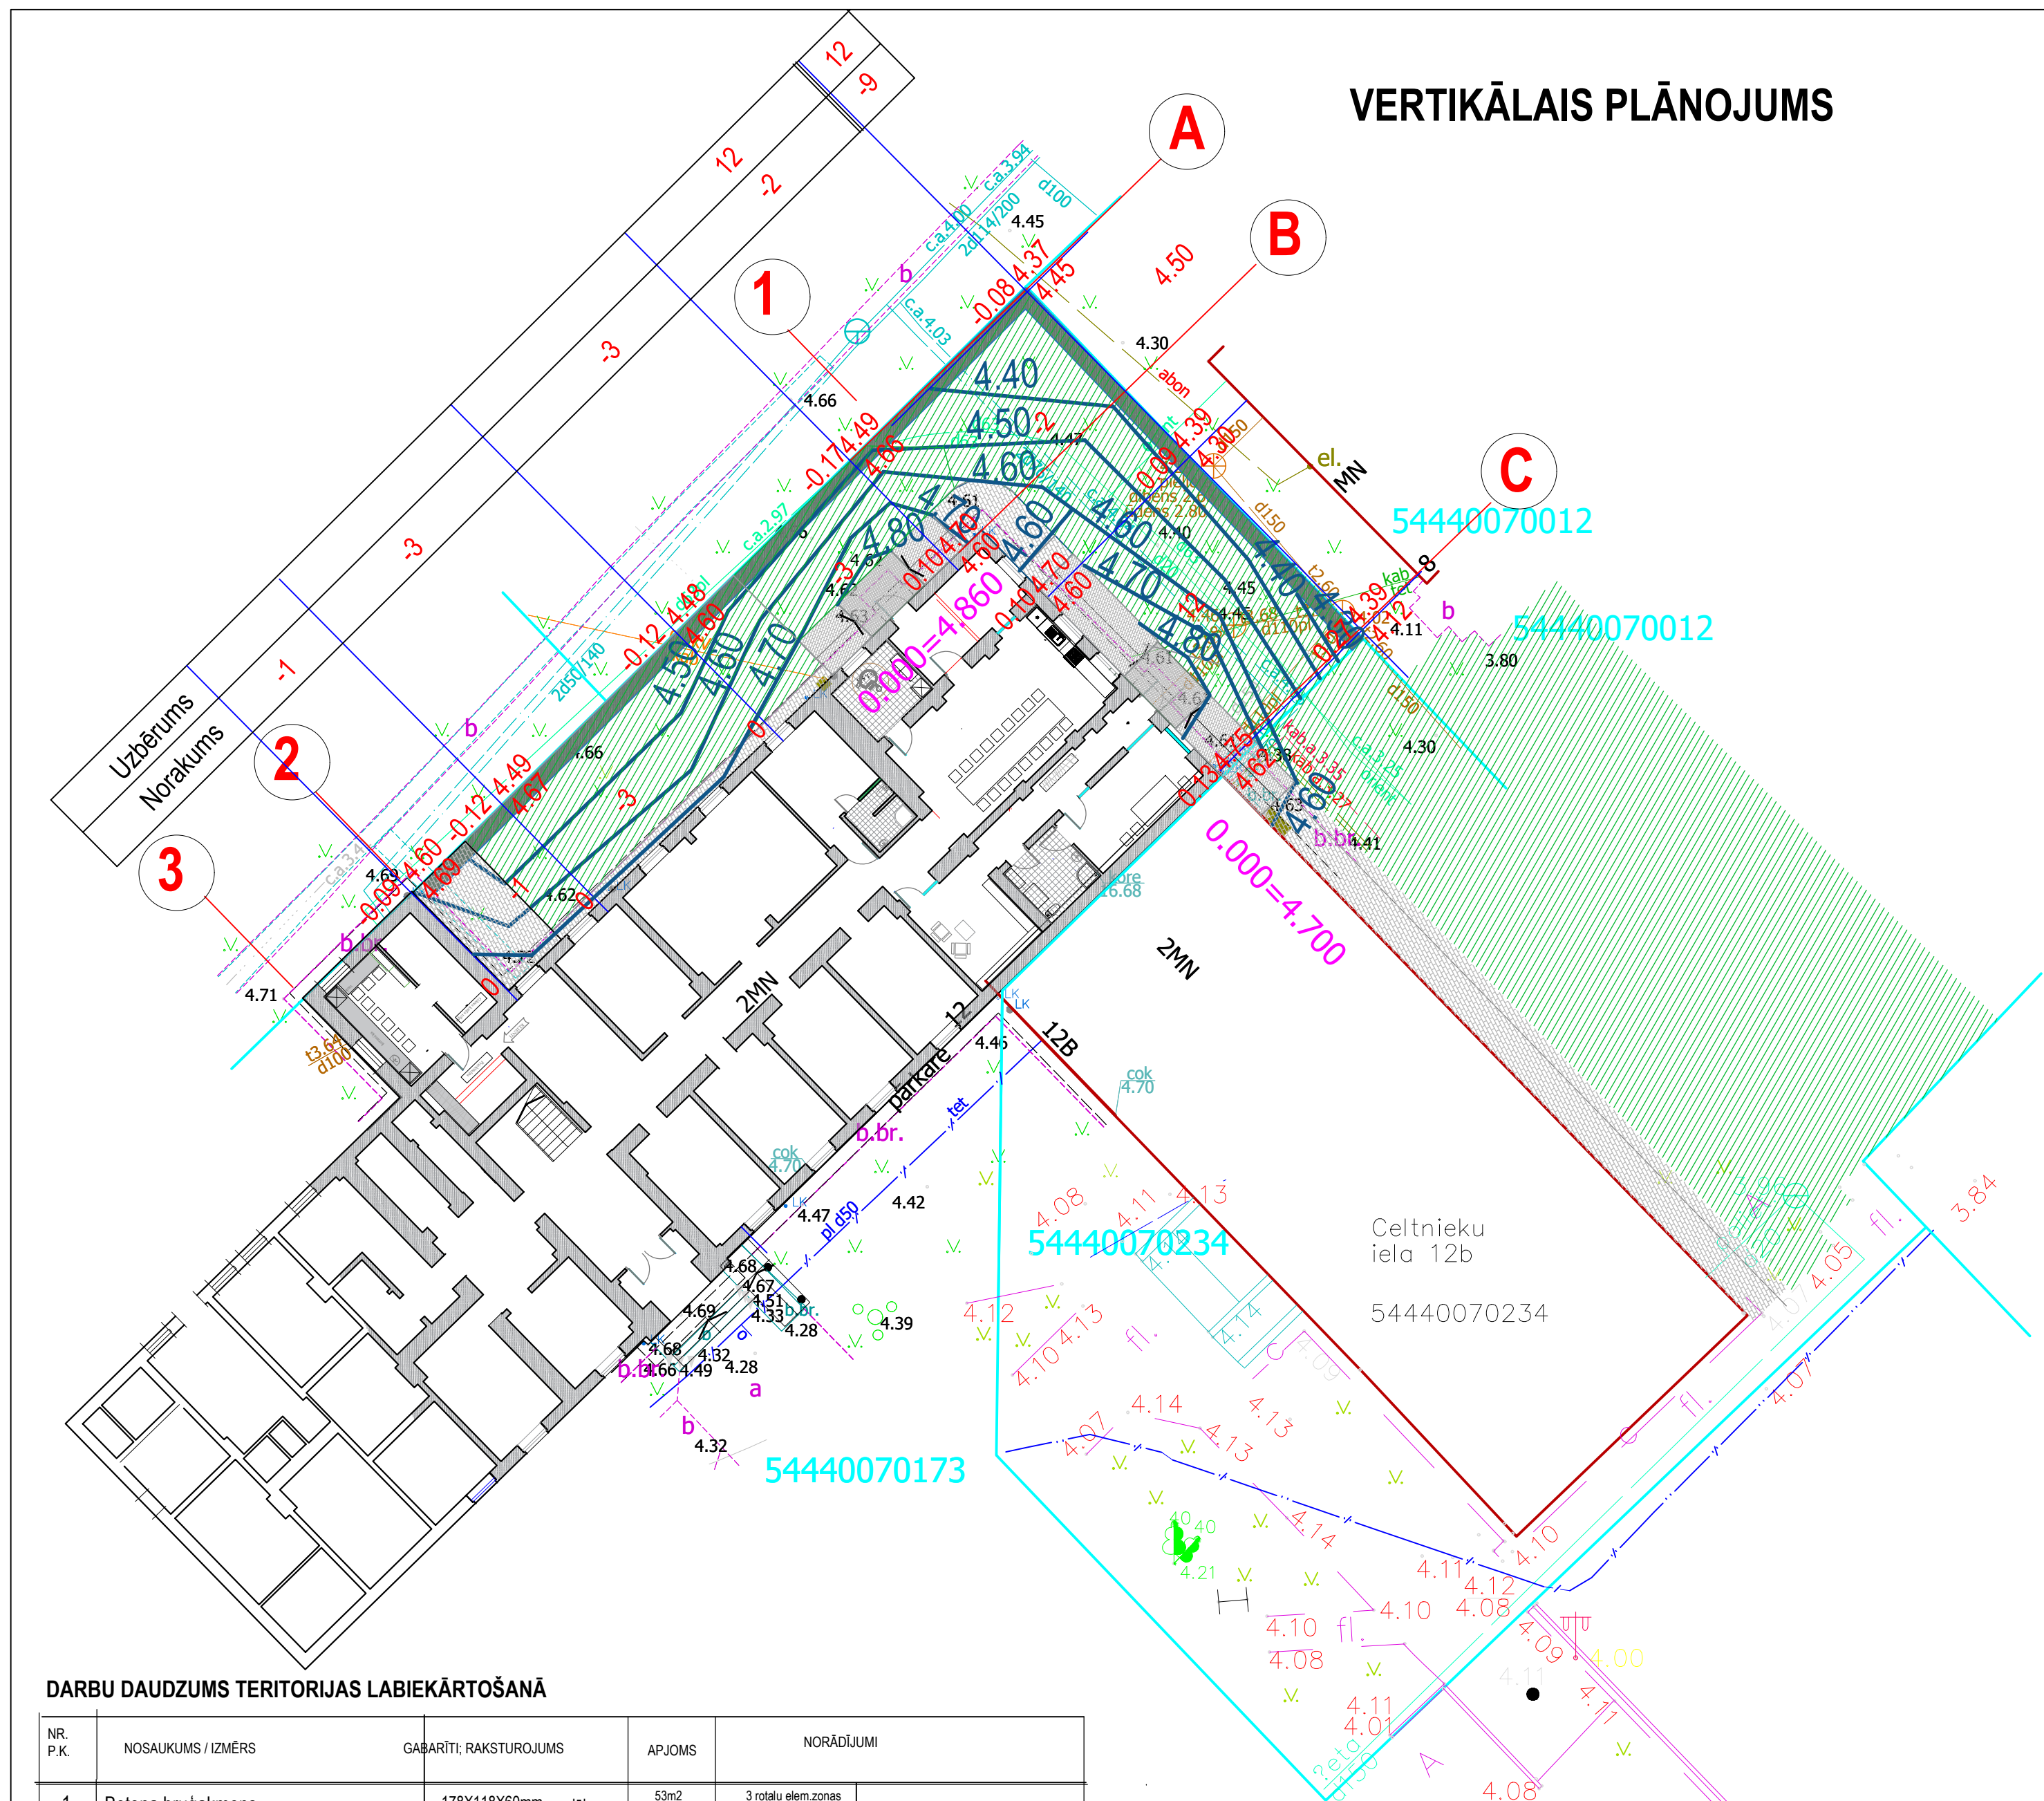

DARBU DAUDZUMS TERITORIJAS LABIEKĀRTOŠANĀ

NR. P.K.	NOSAUKUMS / IZMĒRS	GABARĪTI, RAKSTUROJUMS	APJOMS	NORĀDĀJUMI
1.	Betona bruģakmens	178x118x60mm pelēks	53m ²	3 rotāju elem zonas
2.	Betona ietvju apmales	1000x200x80mm	134 m ²	celtņu lieveņu zonās
3.	metāliska apmale	- 5x100mm	63m	3 rotāju elem zonas SIA "Brikers" jeb ekvivalents
4.	Terases bruģējums	178x118x60mm	17m ²	celtņu lieveņu zonās
5.	Zāliena sēja/atjaunoš.pēc būvdarbiem	1000x200x80mm	8m	Lecamās klasītes "Čūska" zona gar gumijutbrūģi
6.	Tipveida žoga izbūve (3D -versija)		253m ²	3 rotāju elem zonas SIA "Brikers" jeb ekvivalents
7.	Vārti V-1	h=1.50m	60m	zāļa toņa RAL6035 metāl. PVC pīrums (ačs 50x200mm) uz met.stabiņiem, H=1.50m/tp.bet.C 16/20 pamatnes dziļ.=80cm
8.	Vārtiņi	3.0x1.5m; slēdzene	1gab.	
9.	lietus ūdens betona teknes	1.50x1.20m(hxb) slēdzene	1gab.	
10.	Ievalkas joslas izveide gar robežu	0.3x0.2x0.8m	32m	esošo noteku zonas
11.	Aizsargč. gar esošiem EL kabeļiem		55m	griezum 1-1
12.	Aizsargč. gar esošiem TET kabeļiem		2.5m	šķēlītās AROT d=110mm
13.	Sadz.kanalizāc.aku vāka pacelš.		2.0m	šķēlītās AROT d=110mm
14.	Demont.betona apmales		1 gab	
15.	Demont.betona bruģakmens		47m ²	
16.	Ceļa zīmes (529, 844)		2 gab	ceļa zīmes- piktogrammas zīmējums uz asf.bet. (2gab.)
17.	Tenisa āra galds	2.70x1.52x0.76m	1 gab	drošības zona 28.5m ² (bruģa iesegums) griezum 3-3 Husson, kods AT832 jeb ekvivalents
18.	Trenažieris	2.12x0.75x1.65(h)ym	1 gab	drošības zona 18.2m ² (bruģa iesegums) FITNESS 1139 jeb ekvivalents
19.	Lecamās klasītes "Čūska un kāpnes"	3.70x0.9 x0.01m	1 gab	gumijas krāsu kvadranti E3-05A-530UV jeb ekvivalents
20.	Parka sols	1.92x0.60x0.86m x0.7	1 gab	beicēti dēļi, met.nesošs rāmis atzveltnē,rokturi
21.	Atkritumu urna	0.87x0.42	2 gab	metāliska
22.	Piknika galds ar soliem	2.00x2.40x0.70m	1 gab	beicēti dēļi

ZEMES DARBU APJOMI

NR. P.K.	NOSAUKUMS	UZBERUMS m ³	NORAKUMS m ³	DAUDZUMA APRIĒJUMS
1.	Zemes darbu daudz. pēc kartogrammas	12	9	
2.	Grunts atlikums gultnei bruģa celtni, lieveņu.pandusu zonās	62	134m ² x0.46m=	
3.	Grunts atlikums gultnei bruģa terasējuma zonā	8	17m ² x0.46m=	
4.	Grunts atlikums gultnei bruģim 3 rot.elem. zonās	24	53m ² x0.46m=	
5.	Grunts atlikums ievalkas gultnes izveidē	2	55m ² x0.1x0.3=	
6.	Grunts pabērums pandusa slīpņu (4gab.) izveidē	4		
KOPĀ:		16	105	


ZEMES DARBU BILANCE

NR. P.K.	NOSAUKUMS	DARBA APJOMS m ³
1.	Liekās grunts aizvešana	64
2.	Nonemtās melnzemes (zem iesegumiem) iestrāde zāliena zonās, kas darbu veikšanas procesā nobledzies	25

ĒKU UN BŪVJU TEHNISKIE EKONOMISKIE RĀDITĀJI

Apz. plānā	Nosaukums	Būvju klasifik.	Apbūves lauk. m ²	Stāvu skaits	Ug-dr. pakāpe
1	Proj.telpu grupa	1264	191	1	U3
2	Terase ar uzjūmtēni	1274	21	1	U3
3	Tenisa galds				
4	Aktivitāšu elements (lecamās klasītes)				
5	Aktivitāšu elements (trenažieris)				
6	Lievenis ar pandusu				
7	Lievenis ar pandusu				
8	infiltrācijas josla				

ĢENERĀLPLĀNS

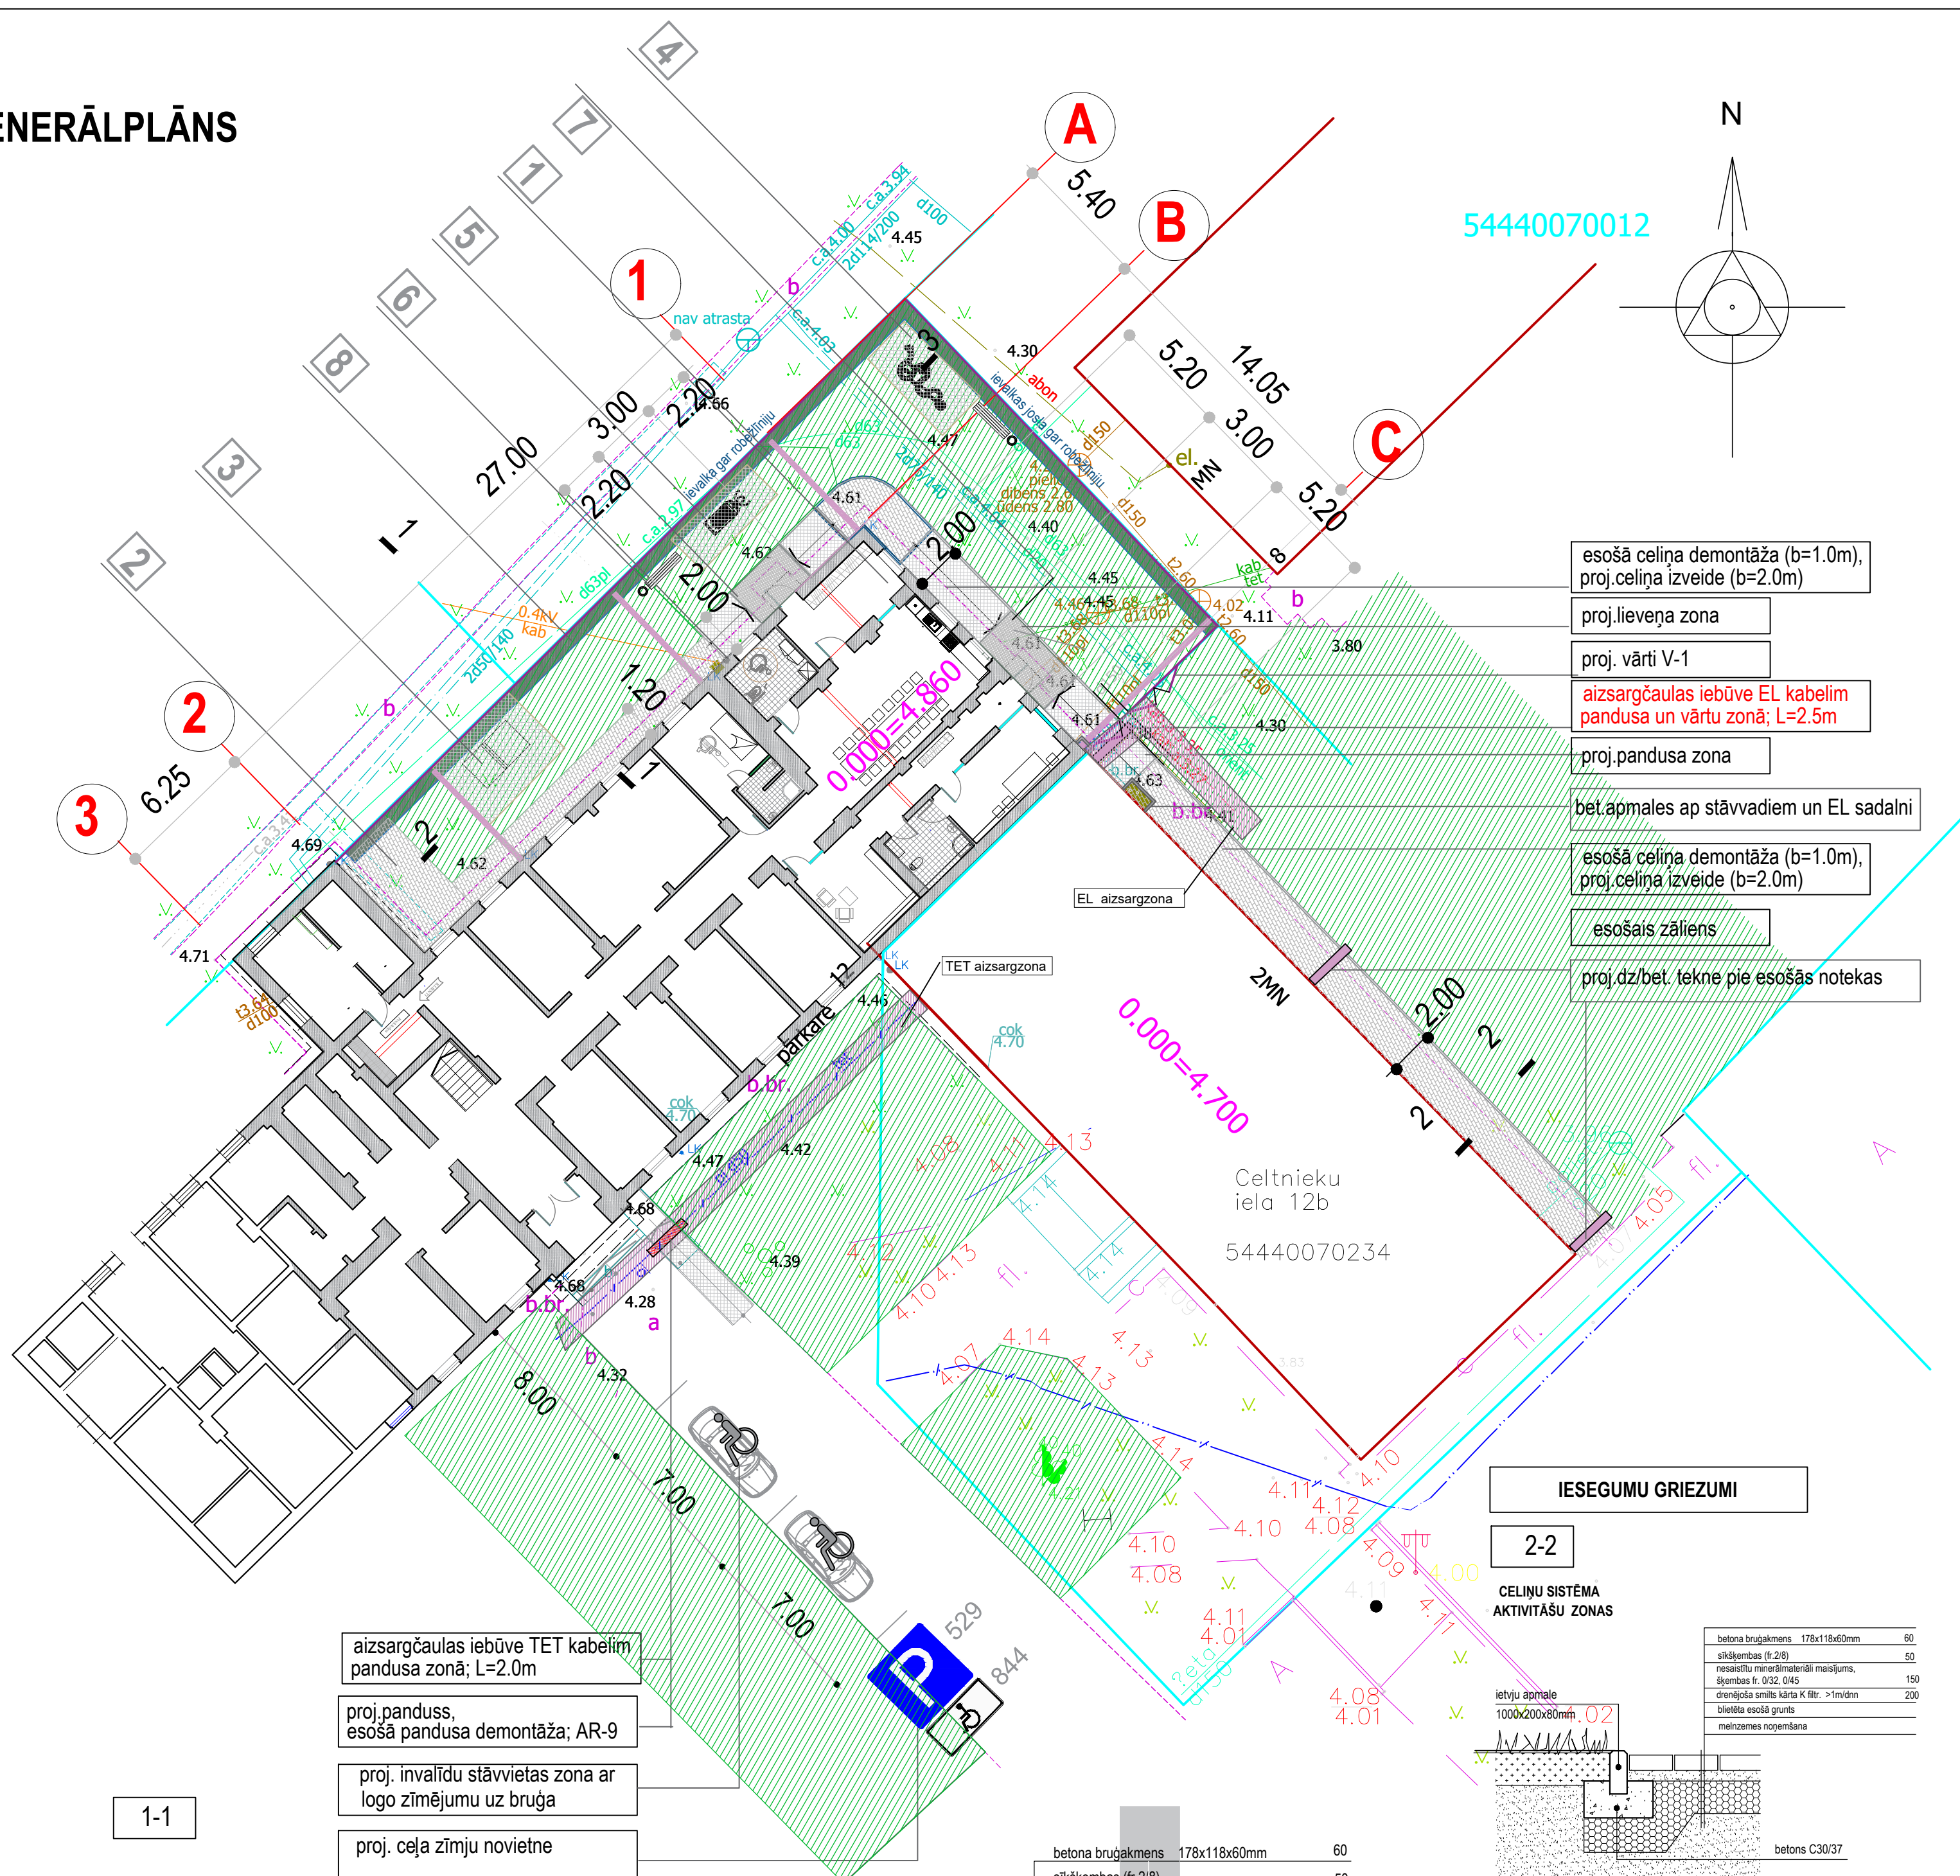


aizsargčaulas iebūve TET kabeļim
pandusa zonā; L=2.0m

proj.panduss,
esošā pandusa demontāža; AR-9

proj. invalidu stāvvietas zona ar
logo zīmējumu uz bruģa

proj. ceļa zīmju novietne

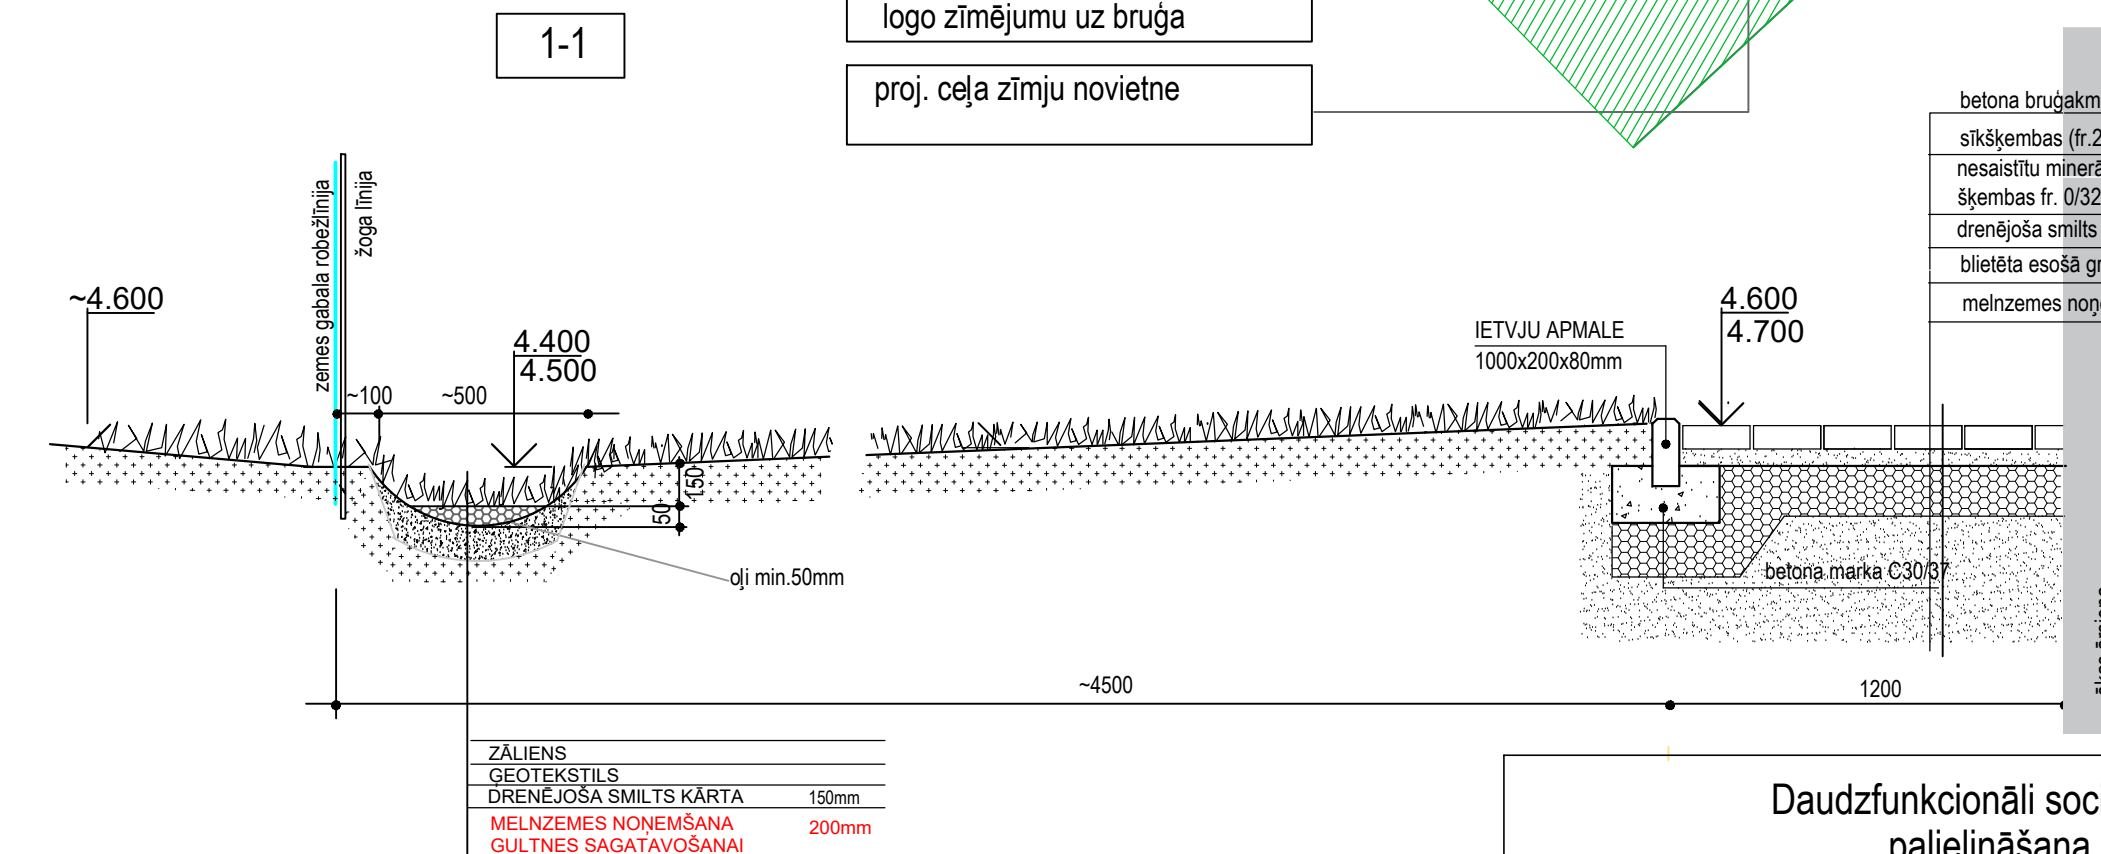


betona bruģakmens 178x118x60mm	60
slīskēmbas (fr.2/8)	50
nosastītu minerālmateriāli maisījums, šķēmbas fr. 0/32, 0/45	150
drenējošā smiltis kārtā K filtr. >1m/dm	200
blīvētā esošā grunts	
melnzemes nonemšana	

IESEGUMU GRIEZUMI


2-2

CELĒSISTĒMA AKTIVITĀŠU ZONAS

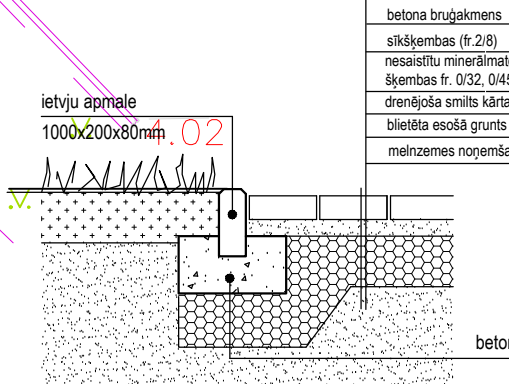

3-3

"klasiskā" locēdā zona (Firmas risinājums jeb ekvivalents)

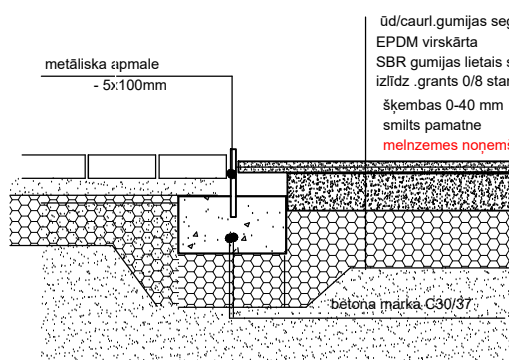

Daudzfunkcionāli sociālo pakalpojumu centra "Zīle" sniegto pakalpojumu palielināšana Celtņieku ielā 12, Ānē, Jelgavas novads				26 - 007
GP				
Būvpr.sad.vad.	A.Ziemeļniece		Sociālais centrs	STADIJA LAPA MĒROGS
Arhīt.	A.Ziemeļniece			PR 1 1:250
Ģenplāns, vertikālais plānojums				

Uzmērīšana ar LaiPos korekcijām RTK režīmā
LaiPos bāzes stacija BAU1
Uzmērīšana veikta ar GPS uztvērēju ALTUS NR3

LKS-92 TM koordinātu sistēma
Latvijas normālo augstumu sistēma
epoch LAS-2000.5
TM projekcijas mēroga koeficients m= 0.999602

Objekta ID Nr. A41/2026
Pasūtītājs: Komunālprojekts Jelgava SIA
Objekts: Celtņieku iela 12, Ānē, Cenu pag., Jelgavas nov.
Valdes loceklis: A.Mazkalniņš 29.01.2026
Mērieks: A.Mazkalniņš 29.01.2026
Mērieks: J.Mazjānis 29.01.2026

Topogrāfiskais plāns

30 gadi
Pārbaudnas vērtības
SIA GEOMETRS
Mēriecības darbi
SIA GEOMETRS reģ. Nr. 43603011317
Vasiliķa iela 21, Jelgava, LV-3001
Tālrunis: 29397477; 25779995
epasts:geometrs@geometrs.lv, www.geometrs.lv

Lapa 1
Lapas 1
Mērogs 1: 500

Zāliens	proj.pandusa zona	proj.grants zona
proj.celtni zona	proj.lieveņa zona	ievalkas zona gar robežlīniju