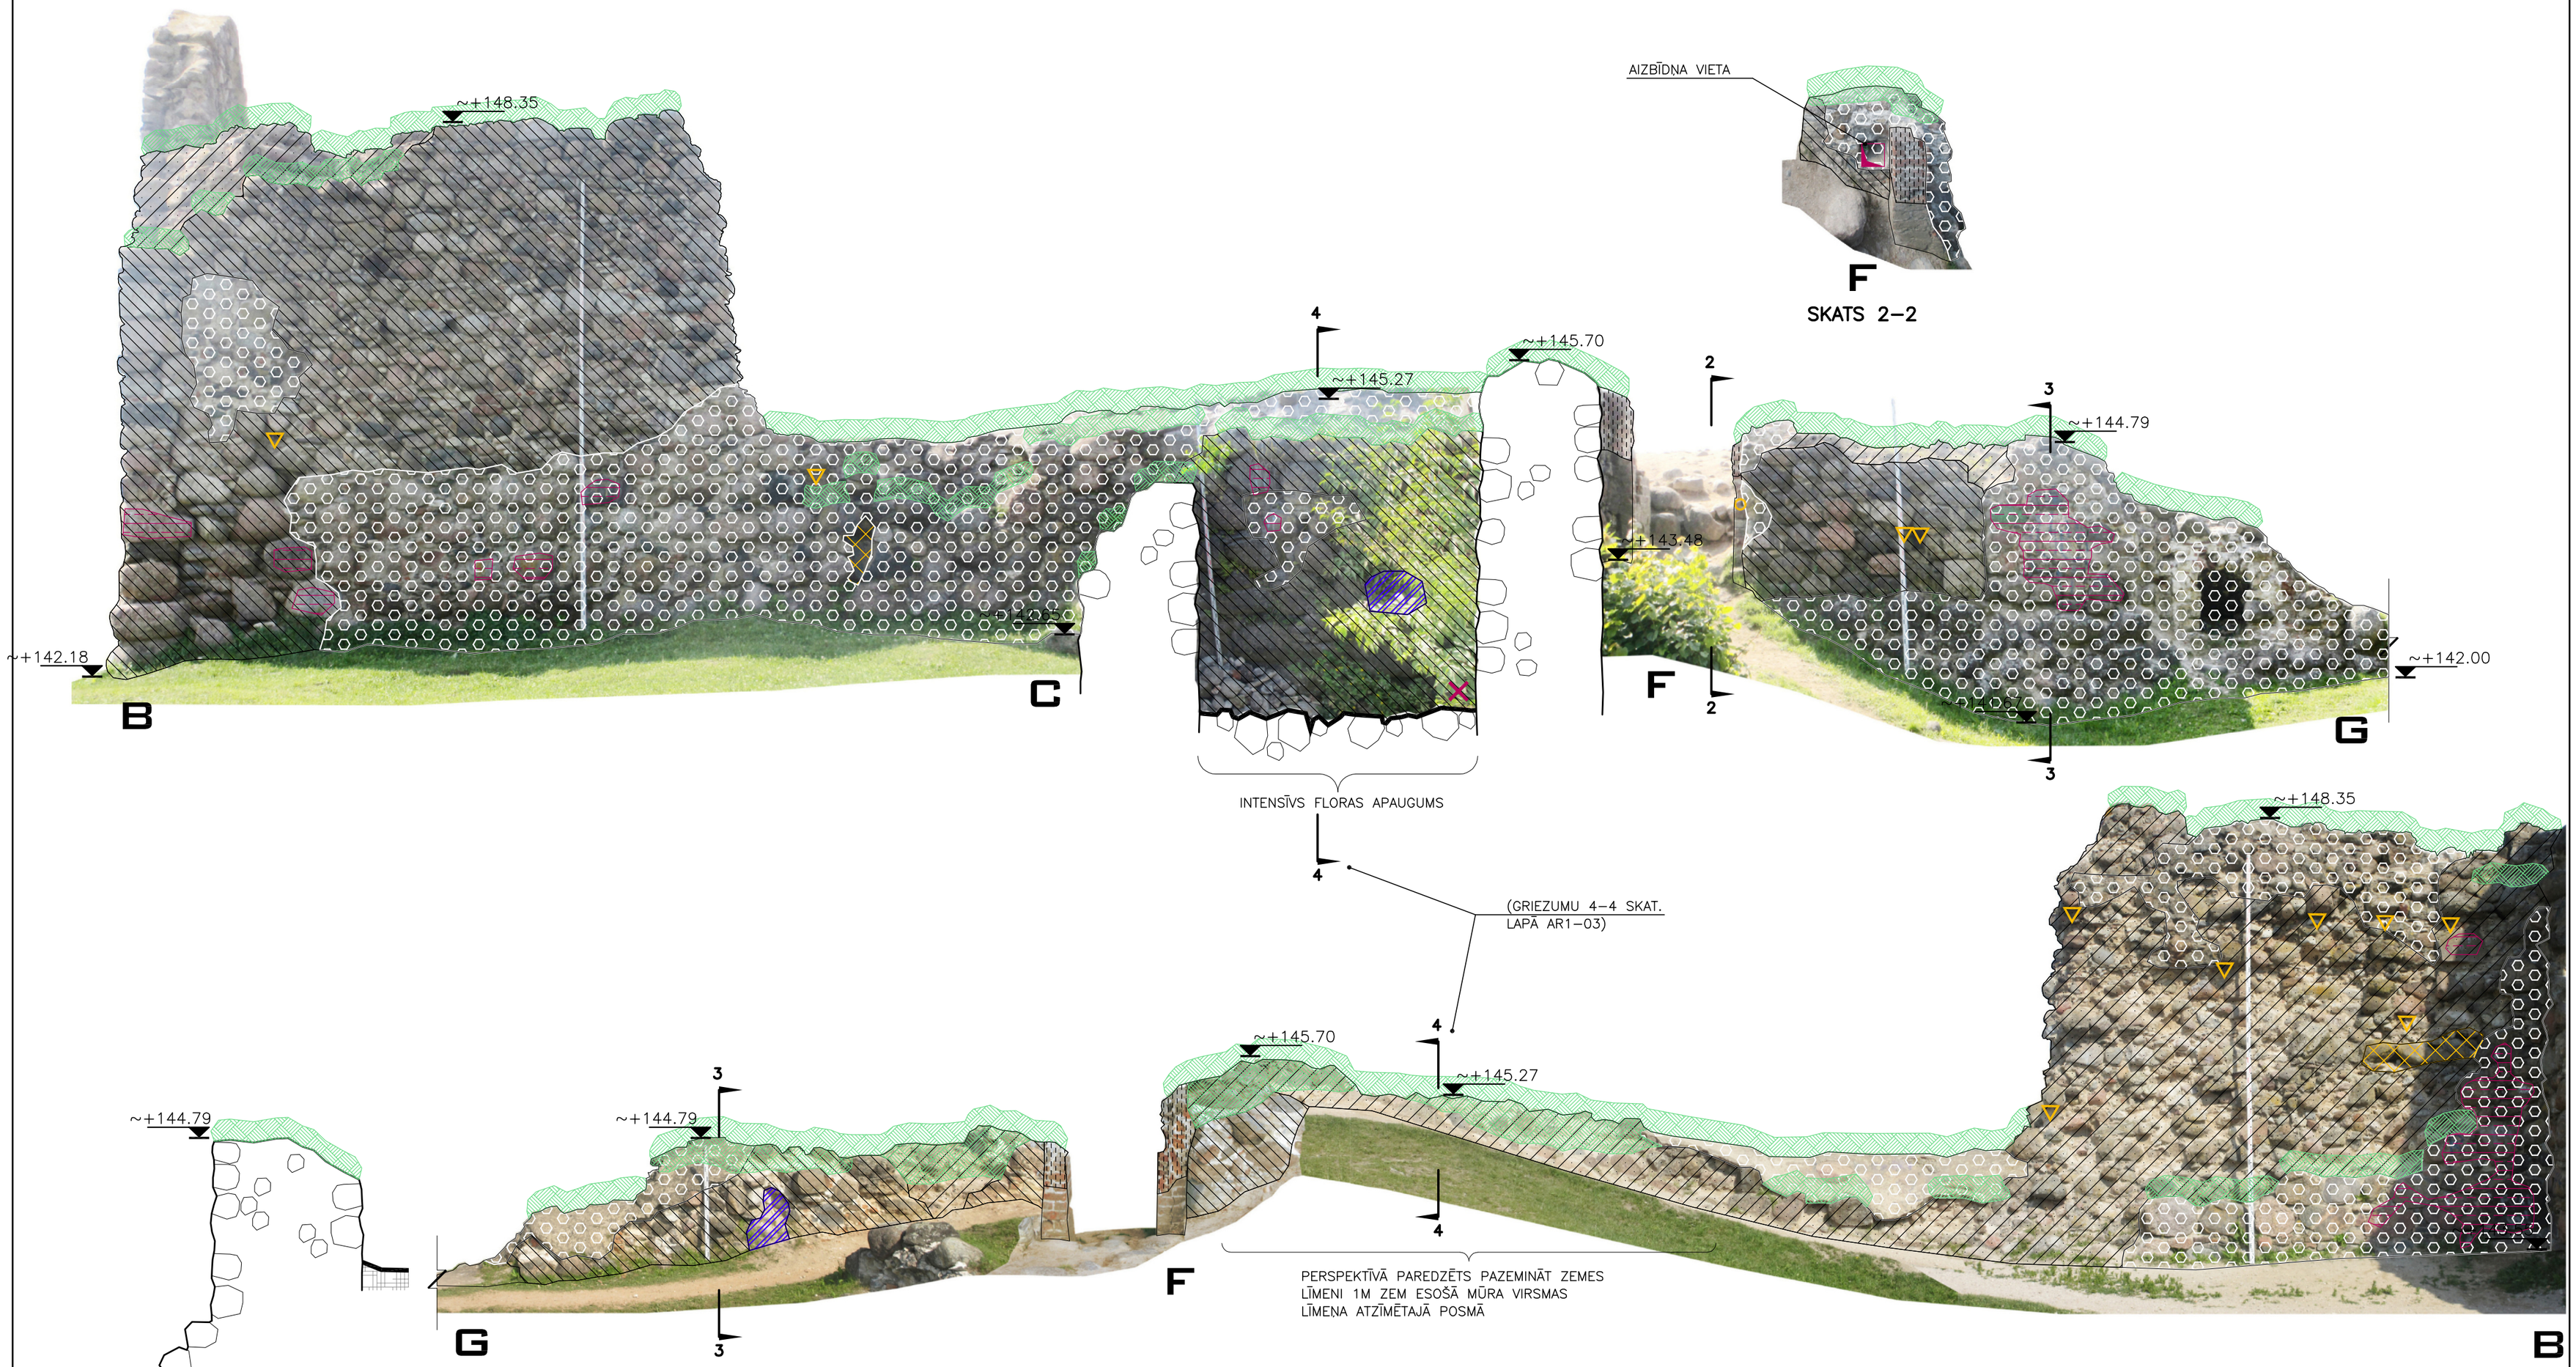

GRIEZUMS 3–3

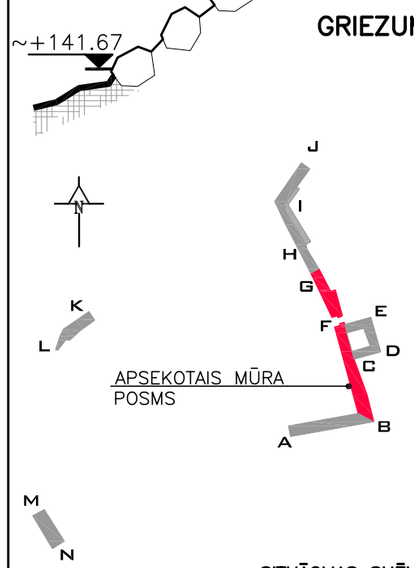

SITUĀCIJAS SHĒMA

MŪRA DARBU SPECIFIKĀCIJA			
KODS	APZĪMĒJUMS	BOJĀJUMA VEIDS	APJOMS KOPĀ
A01	–	VISU MŪRA VIRSMU ATTĪRĪŠANA AR GAISA STRŪKLU	163 M2
A02	–	VIRSMAS ATTĪRĪŠANA NO BIOLOĢISKĀ APAUGUMA	81,5 M2
AA1		MŪRA AKMENS ČAULAS MATERIĀLA ZUDUMI (TUVU ZEMES LĪMENIM)	0,6 M2 (0,2 M3) ZEMES DARBI: 0,8 M2
AA3		INJEKCIJAS AKMEŅU ČAULĀ	0,6 M2
AB1		AKMEŅU ČAULAS PĀRŠUVOŠANA	46,8 M2
AB2		KIEGELU MŪRA PĀRŠUVOŠANA	1,1 M2
AB3		KODOLA PĀRŠUVOŠANA	55,8 M2
AC1		SĀKOTNĒJI ATVĒRUMI	1 GB.

MŪRA DARBU SPECIFIKĀCIJA			
KODS	APZĪMĒJUMS	BOJĀJUMA VEIDS	APJOMS KOPĀ
AC2		AKMEŅI UN MŪRA FRAGMENTI BEZ ATBALSTA	12 GB. (4,8 M)
AC3	×	MŪRĪ VAI TUVU TAM AUGOŠS KOCINŠ	1 GB.
AC4	○	METĀLA DETALAS	1 GB.
AD1		HORIZONTĀLAS VIRSMAS IEKLĀŠANA AR VELĒNU	42,5 M2
AE1		CEMENTA VAI NEKVALITATĪVI IZPILDĪTA ŠUVOJUMA NOKALŠANA	73,2 M2
AE2		GRAFITI, KRĀSAS NONEMŠANA	3,5 M2
AZ1	–	VIRSMAS NOKLĀŠANA AR HIDROFOBU	55 M2

FASĀŽU PROJEKCIJU PLATĪBA KOPĀ: 163 M2

MŪRA POSMS B–G

MĒROGS 1:50 (50 0 100 200cm)

PIEZĪMES:
[1] OBJEKTS APSEKOTS UN UZMĒRĪTS 2015. GADA AUGUSTĀ. APSEKOŠANA VEIKTA VIZUĀLI NO ZEMES LĪMEŅA.
[2] AUGSTUMA ATZĪMES DOTAS BALTIJAS AUGSTUMU SISTĒMĀ, PAR PAMATU IZMANTOJOT 2015. GADĀ SAGATAVOTO TERITORIJAS TOPOGRĀFIJAS PLĀNU.
[3] VISUS DARBU APRAKSTUS SKATĪT LAPĀ AR1–00.

26.08.2015	OBJEKTS	REZEKNES PILSKALNA PILSDRUPU KONSERVĀCIJA	
DATUMS	PASŪTĪTĀJS	REZEKNES PILSĒTAS DOME	
BŪVPR.VAD.	A.LAPIŅŠ	MŪRA POSMS B–C–F–G. VEICAMIE DARBI	STADIJA BP
ARHITEKTS	A.LAPIŅŠ		MARKA AR
IZSTRĀDĀJA			MĒROGS 1:50 ARHĪVA NR.
IZSTRĀDĀJA	S.ERTE		PAS.NR. 3.7.7.1/6 LAPA(S) 1–02 IZM. 0

www.AIG sia.lv