
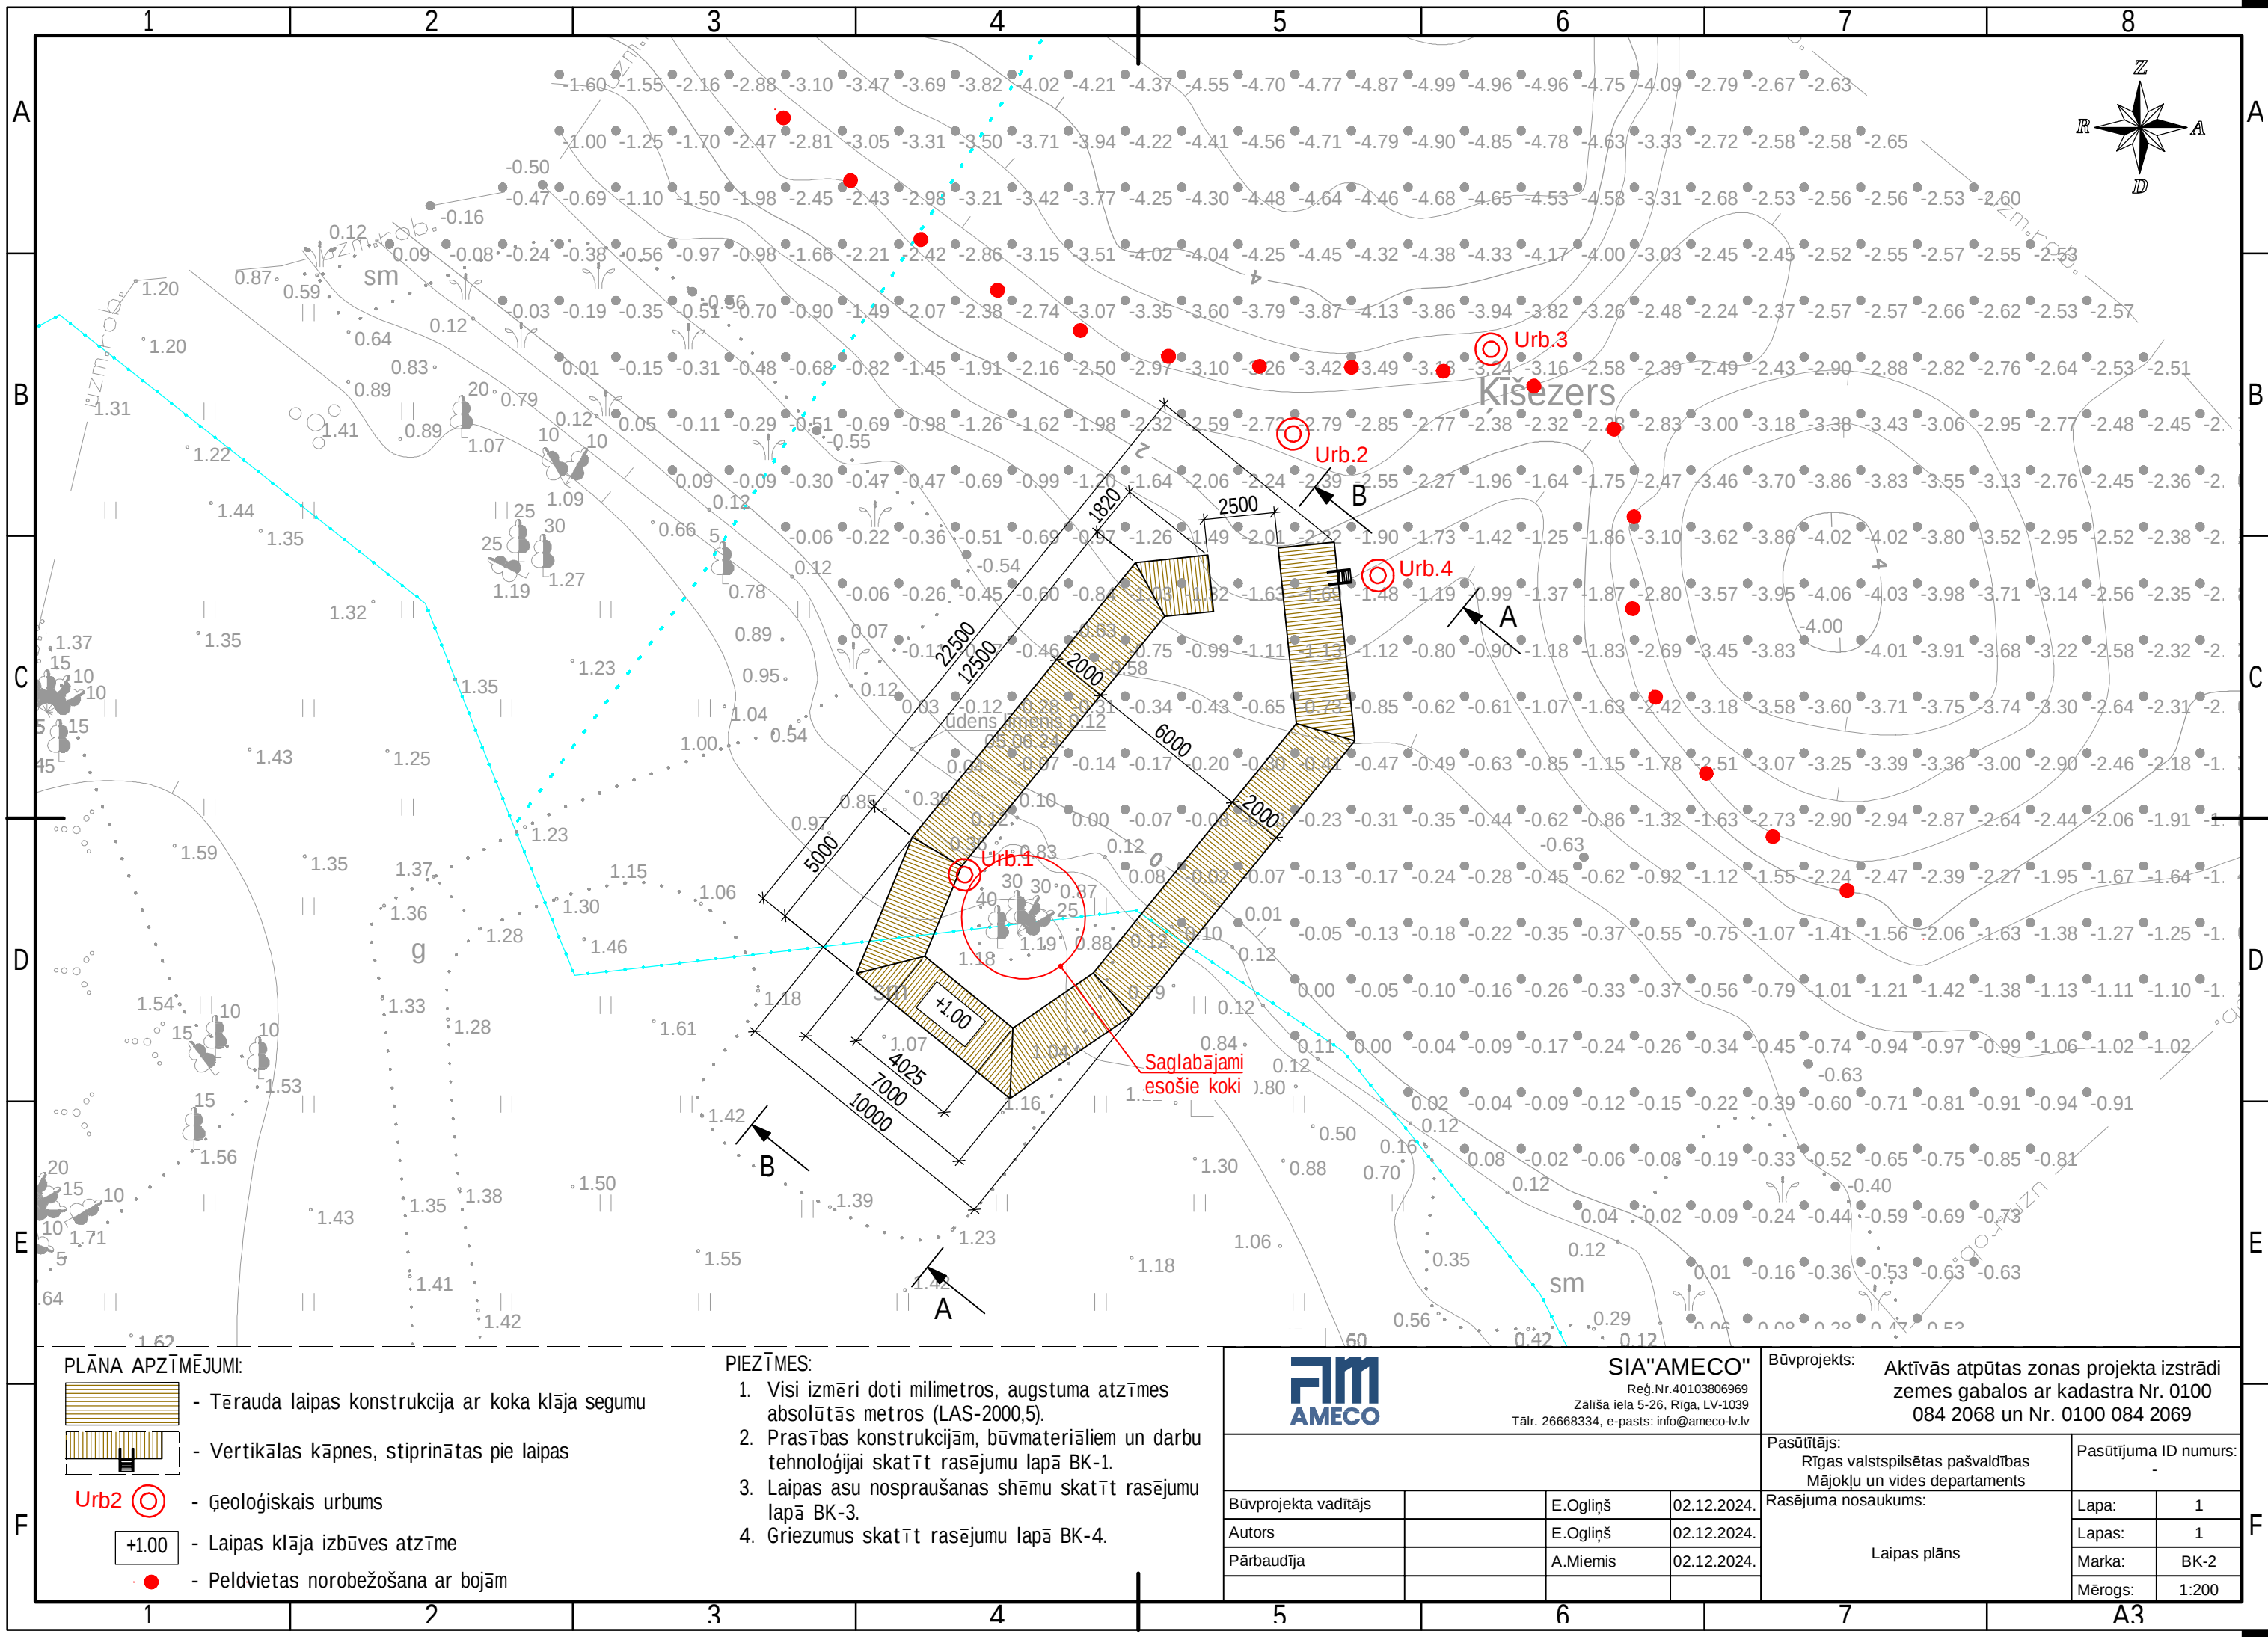
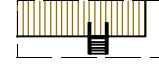
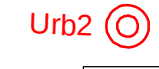
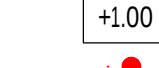


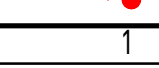

PLĀNA APZĪMĒJUMI:

-  - Tērauda laipas konstrukcija ar koka klāja segumu
-  - Vertikālas kāpnes, stiprinātas pie laipas
-  Urb2 - Ģeoloģiskais urbums
-  +1.00 - Laipas klāja izbūves atzīme
-  - Peldvietas norobežošana ar bojām

PIEZĪMES:

1. Visi izmēri doti milimetros, augstuma atzīmes absolūtās metros (LAS-2000,5).
2. Prasības konstrukcijām, būvmateriāliem un darbu tehnoloģijai skatīt rasējumu lapā BK-1.
3. Laipas asu nospraušanas shēmu skatīt rasējumu lapā BK-3.
4. Griezumus skatīt rasējumu lapā BK-4.



SIA "AMECO"

Reģ.Nr.40103806969
Zāliša iela 5-26, Rīga, LV-1039
Tālr. 26668334, e-pasts: info@ameco-lv.lv

Būvprojekts: Aktīvās atpūtas zonas projekta izstrādi zemes gabalos ar kadastra Nr. 0100 084 2068 un Nr. 0100 084 2069

Būvprojekta vadītājs		E.Ogliņš	02.12.2024.
Autors		E.Ogliņš	02.12.2024.
Pārbaudītāja		A.Miemis	02.12.2024.

Pasūtītājs: Rīgas valstspilsētas pašvaldības Mājokļu un vides departaments	Pasūtītāja ID numurs: -
Rasējuma nosaukums: Laipas plāns	Lapa: 1
	Lapas: 1
	Marka: BK-2
	Mērogs: 1:200