


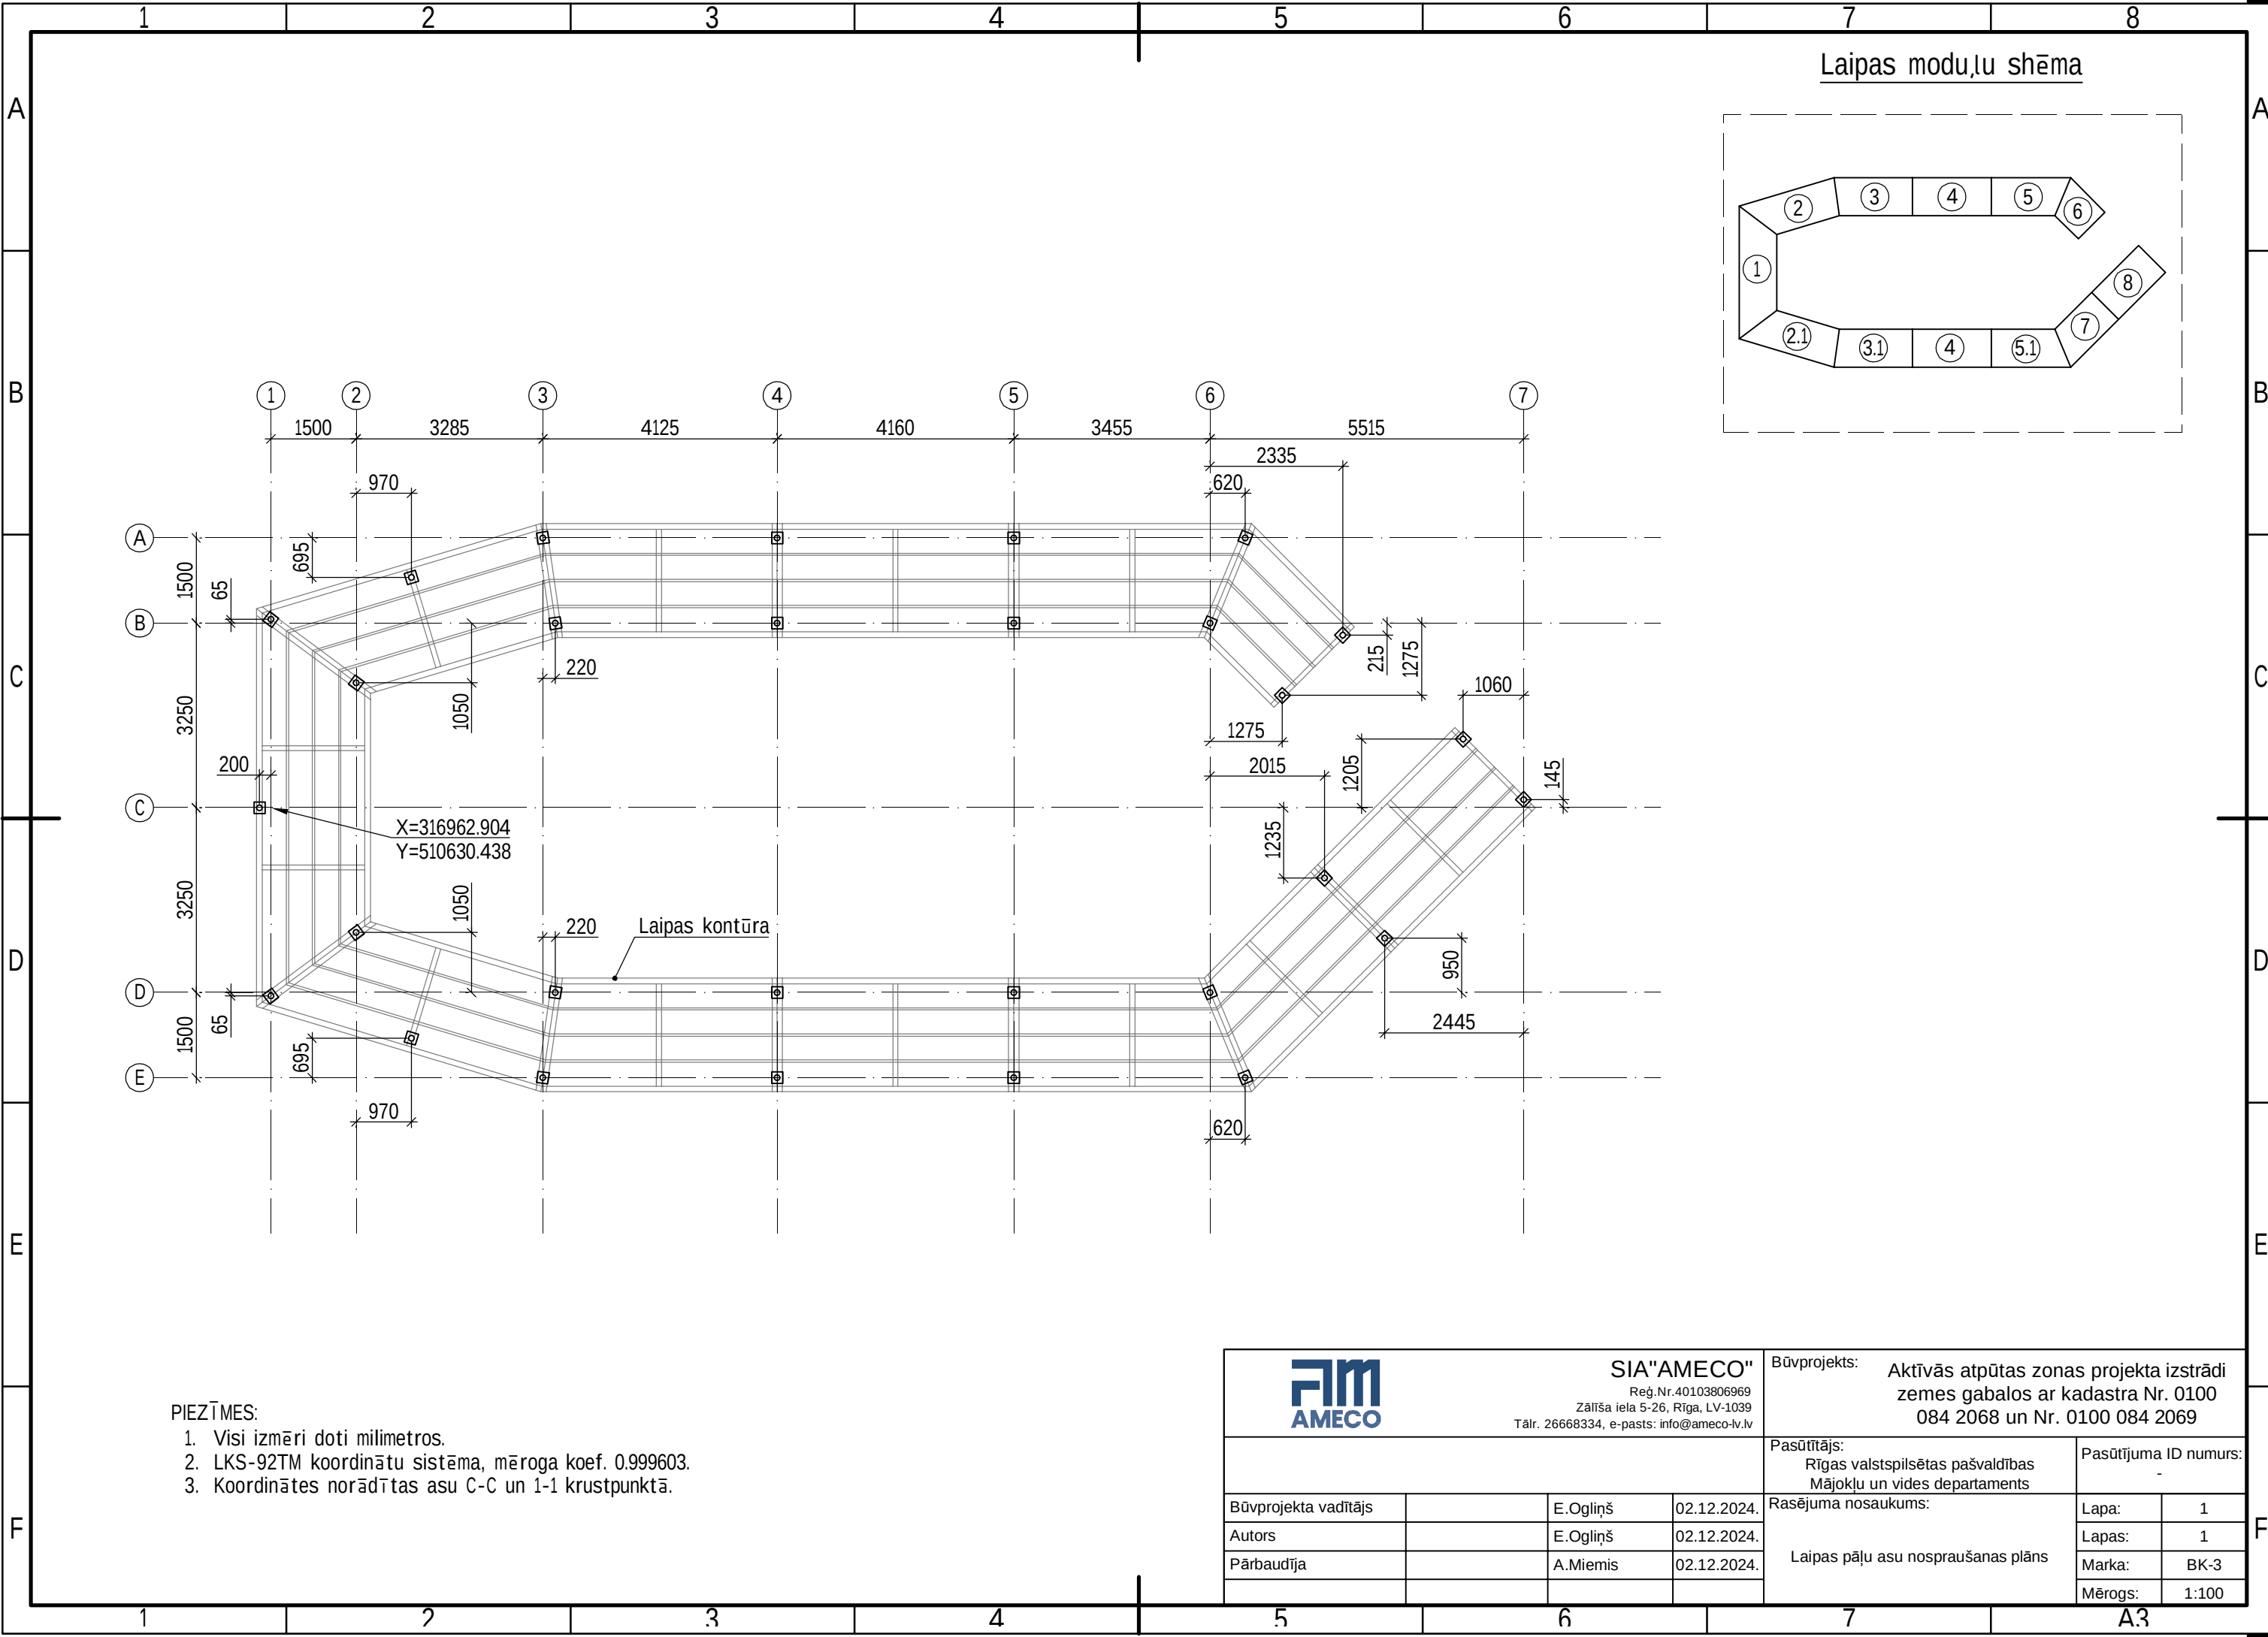

PIEZĪMES:

1. Visi izmēri doti milimetros.
2. LKS-92TM koordinātu sistēma, mēroga koef. 0.999603.
3. Koordinātes norādītas asu C-C un 1-1 krustpunktā.

AM AMECO SIA"AMECO" Reģ.Nr.40103806969 Zāliša iela 5-26, Rīga, LV-1039 Tālr. 26668334, e-pasts: info@ameco-lv.lv				Būvprojekts: Aktīvās atpūtas zonas projekta izstrādi zemes gabalos ar kadastra Nr. 0100 084 2068 un Nr. 0100 084 2069			
				Pasūtītājs: Rīgas valstspilsētas pašvaldības Mājokļu un vides departaments		Pasūtījuma ID numurs: -	
Būvprojekta vadītājs		E.Ogliņš	02.12.2024.	Rasējuma nosaukums: Laipas pāļu asu nospraušanas plāns		Lapa:	1
Autors		E.Ogliņš	02.12.2024.			Lapas:	1
Pārbaudīja		A.Miemis	02.12.2024.			Marka:	BK-3
						Mērogs:	1:100