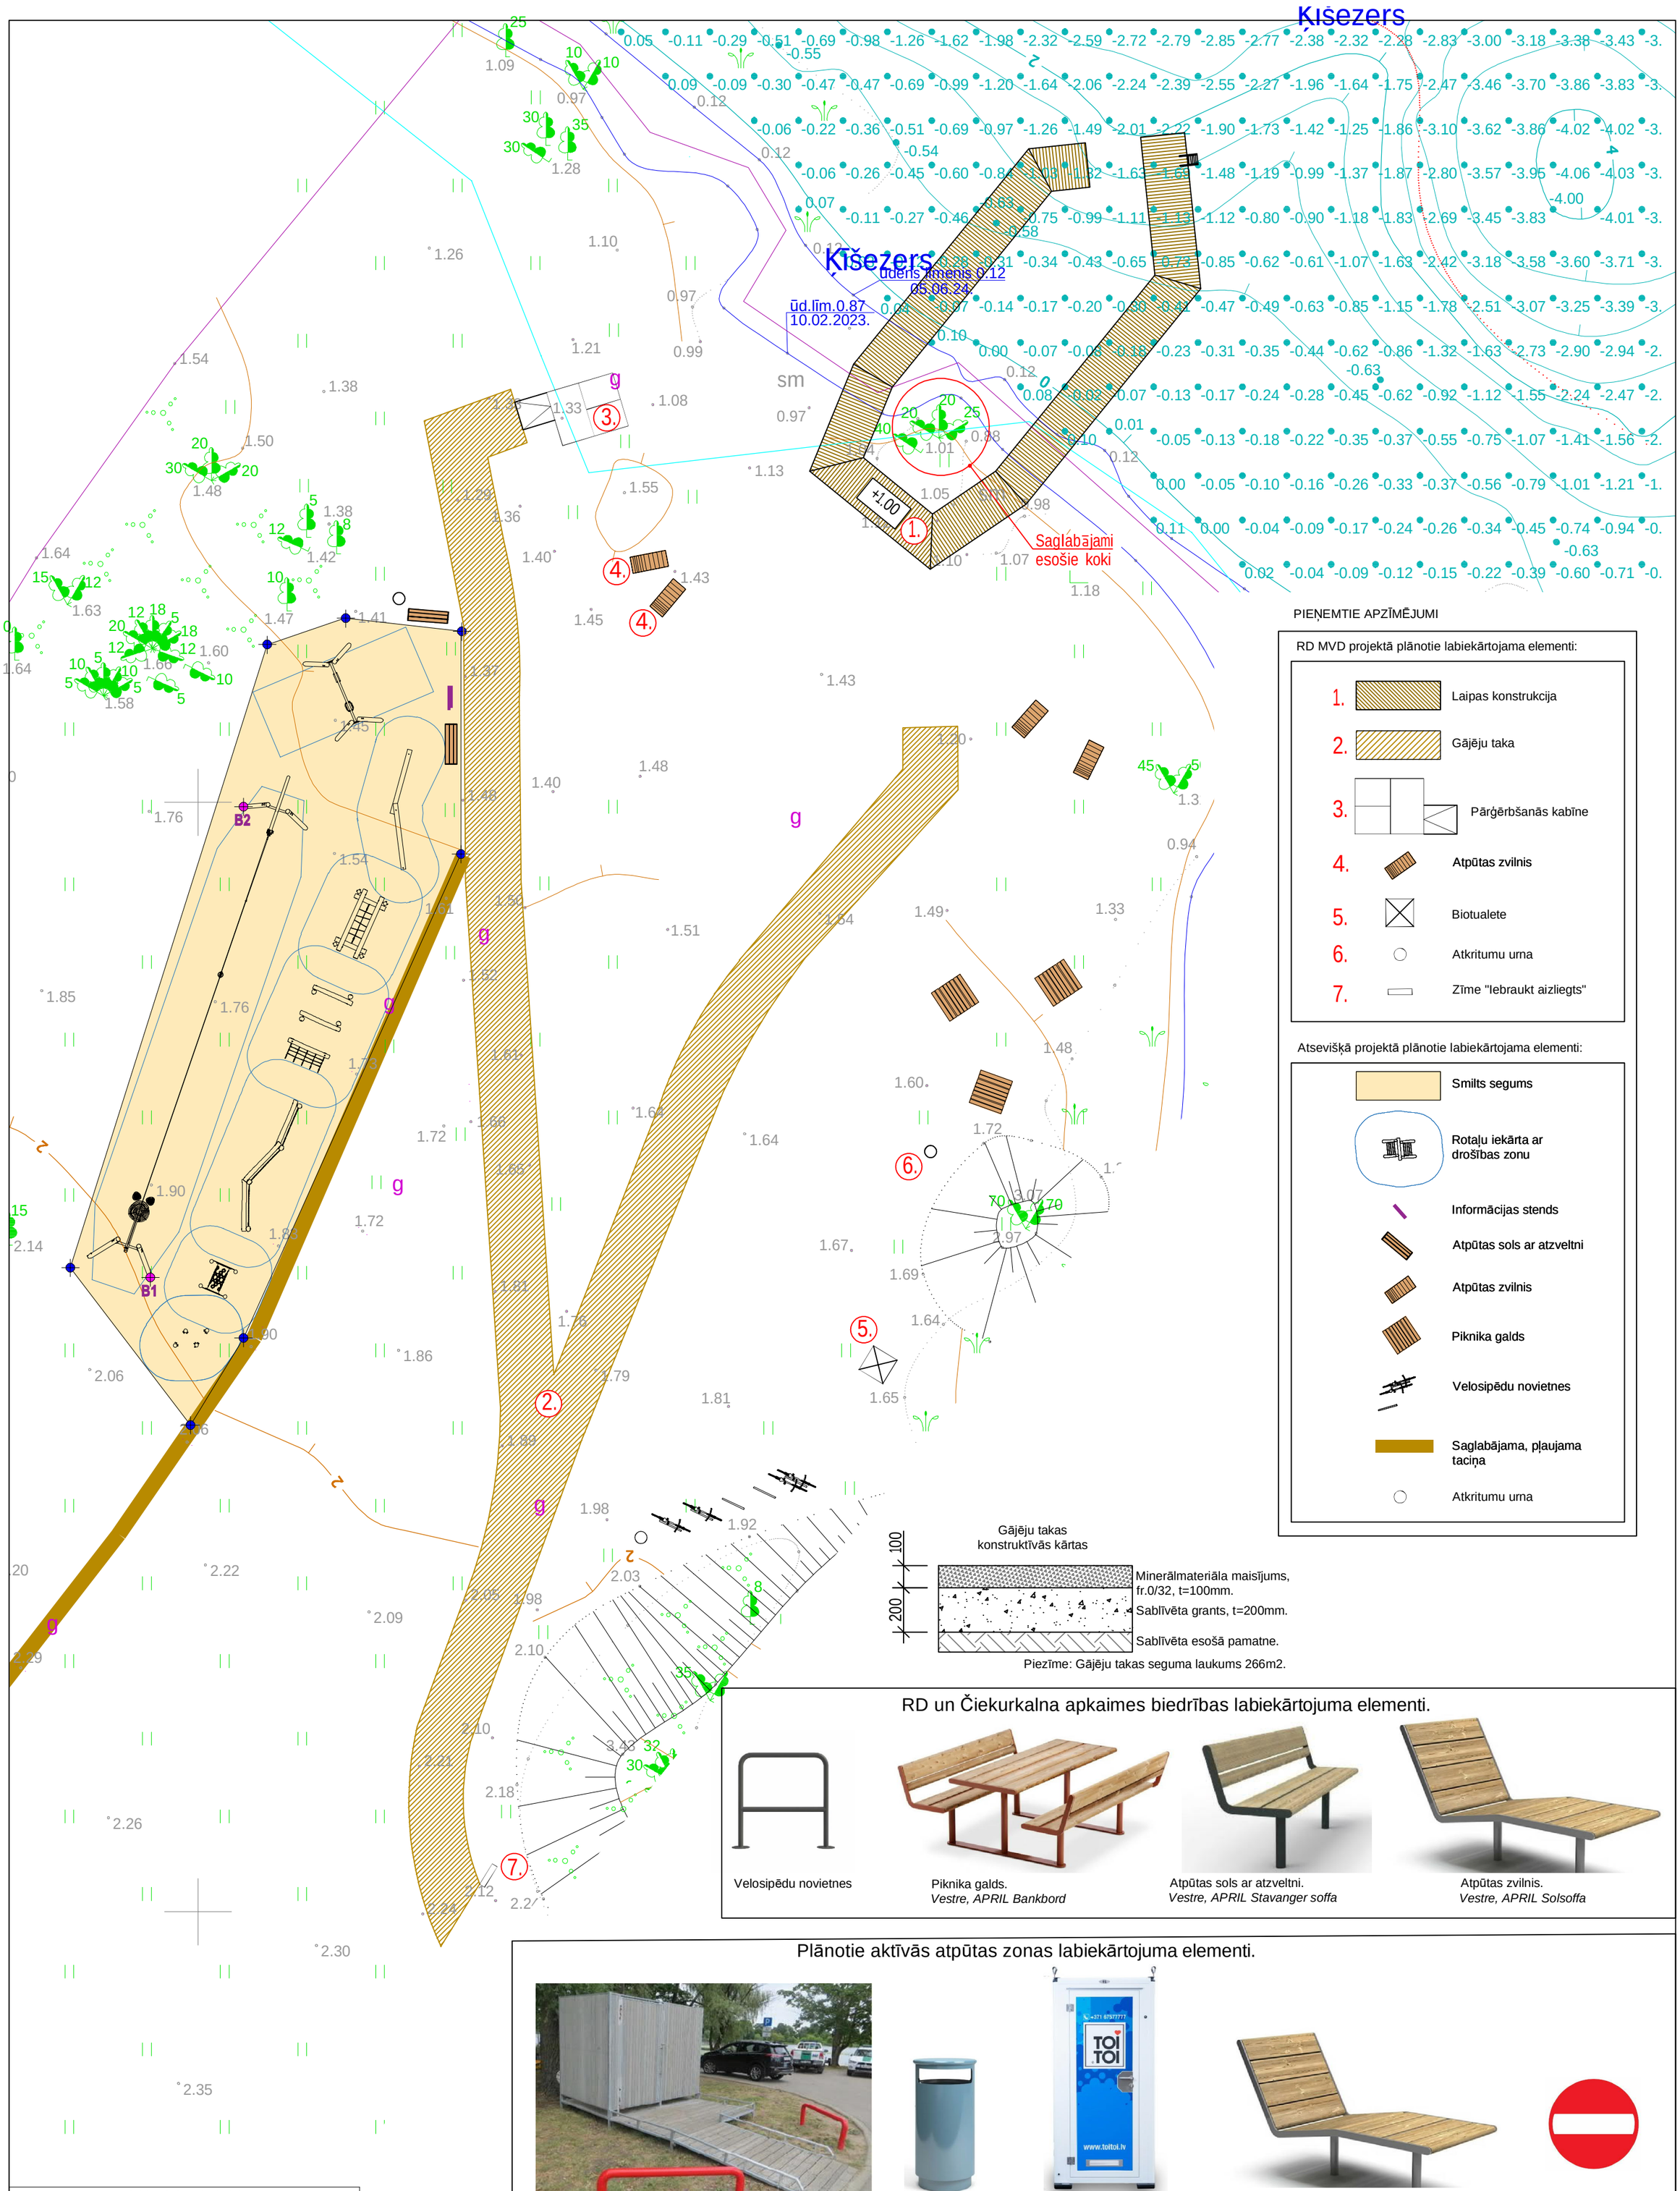


PIEŅEMTIE APZĪMĒJUMI

RD MVD projektā plānotie labiekārtojama elementi:

1. Laipas konstrukcija
2. Gājēju taka
3. Pārģērbšanās kabīne
4. Atpūtas zvilnis
5. Biotualete
6. Atkritumu urna
7. Zīme "Iebraukt aizliegts"

Atsevišķā projektā plānotie labiekārtojama elementi:

- Smilts segums
- Rotaļu iekārta ar drošības zonu
- Informācijas stends
- Atpūtas sols ar atzveltni
- Atpūtas zvilnis
- Piknika galds
- Velosipēdu novietnes
- Saglabājama, pļaujama taciņa
- Atkritumu urna

Gājēju takas konstruktīvās kārtas

| | |
|---|---|
| 100 | Minerālmateriāla maisījums, fr.0/32, t=100mm. |
| 200 | Sablīvēta grants, t=200mm. |
| | Sablīvēta esošā pamatne. |

Piezīme: Gājēju takas seguma laukums 266m2.

## RD un Čiekurkalna apkaimes biedrības labiekārtojuma elementi.



Velosipēdu novietnes



Piknika galds.
*Vestre, APRIL Bankbord*



Atpūtas sols ar atzveltni.
*Vestre, APRIL Stavanger soffa*



Atpūtas zvilnis.
*Vestre, APRIL Solsoffa*

## Plānotie aktīvās atpūtas zonas labiekārtojuma elementi.



Pārģērbšanās kabīne.
Kabīnes orientējošie izmēri: augstums - 2,20 m, garums - 2,50 m, platums - 1.60 m, papildus dēļu klājuma laukums pie kabīnes - 2,50 m x 1,50 m, piebraukšanas laipas platums 1.30 m)



Atkritumu urna.
*Vestre, CITY*




Biotualete.
*ToiToi*



Atpūtas zvilnis.
*Vestre, APRIL Solsoffa*



Zīme "Iebraukt aizliegts"

| Inženierkomunikāciju turētājs | Inženierkomunikācija | Paraksts | Datums | Saskaņotājs | Piezīmes |
|---|---|---|---|---|---|
| Inženierkomunikāciju saskaņojumi | | | | | |
| AS "Sadales tīkls" | vid. un zemspriegума elektroapgādes tīkli | e-paraksts | 07.06.2024 | J.Doniņš | Nr.309020-22/P-121284 |
| SIA "Tet" | elektronisko sakaru tīkli | e-paraksts | 27.06.2024 | A.Hemmelis | reģ.Nr.PN-311238 |
| AS "GASO" | gāzes tīkli | e-paraksts | 06.06.2024 | E.Rubina | reģ.Nr.23.1-16/4810 |
| Rīgas pašvaldības SIA "Rīgas satiksme" | Rīgas satiksmes infrastruktūra | e-pasts | 07.06.2024 | G.Kļaviņš | reģ.Nr.2024/742-N |
| Rīgas valstspilsētas pašvaldības Ārtelpas un mobilitātes departaments | luksoforu un apgaismojuma tīkli | e-pasts | 07.06.2024 | A.Žiļcovs-Ziņins | reģ.Nr.RG-752/2024 |
| VAS "Latvijas Valsts radio un televīzijas centrs" | elektronisko sakaru tīkli | e-paraksts | 07.06.2024 | E.Hāns | reģ.Nr.BA-21754 |
| SIA "Baltcom" (Radiotranslācija) | elektronisko sakaru tīkli | e-pasts | 13.06.2024 | M.Mihailova -Lismanovoča | BTG24061301 |
| SIA "Baltcom" | elektronisko sakaru tīkli | e-pasts | 13.06.2024 | M.Mihailova -Lismanovoča | BTG24061301 |
| SIA "RETN Baltic" | elektronisko sakaru tīkli | e-pasts | 11.06.2024 | A.Nikiforovs | reģ.Nr.2064/2024 |
| SIA "Latvijas Mobilais Telefons" | elektronisko sakaru tīkli | e-pasts | 06.06.2024 | E.Rubins | |
| SIA "Rīgas ūdens" | sadzīves kanalizācijas tīkli | e-pasts | 07.06.2024 | R.Prīverte | reģ.Nr.2024-7.6-N-816 |
| SIA "Rīgas ūdens" | ūdensapgādes tīkli | e-pasts | 07.06.2024 | R.Prīverte | reģ.Nr.2024-7.6-N-816 |

Rīgas valstspilsētas pašvaldības
Pilsētas attīstības departaments
Topogrāfiskais plāns reģistrēts Rīgas valstspilsētas pašvaldības augstas detalizācijas topogrāfiskās informācijas datubāzē ar
Nr. 20240628TP0831 DA-24-25666-sd
Rīgas valstspilsētas pašvaldības Pilsētas attīstības departaments, Dzirnavu iela 140, Rīga, LV-1050,Tālrunis: +371 67012947, e-pasts: pad@riga.lv, www.rdpad.lv

SIA "Delta kompānija"
Reģ.Nr.40103411129
Senču iela 6-1, Rīga
info@delta.lv; 26111118

Topogrāfisko plānu izstrādāja:
Sertificēts ģeodēzists Aivars Zonbergs ar Sert.Nr. AC0252

| | | | |
|---|---|---|---|
| Valdes locekļis | | I.Mežinieks | 27.06.2024 |
| Sertificēts ģeodēzists | | A.Zonbergs | 27.06.2024 |
| Plānu zīmēja | | A.Zonbergs | 27.06.2024 |
| Paz.kom.speciālists | | N.Koshman | 27.06.2024 |

Pasūtījums:
Ezermalas iela 12, Rīga

Pasūtītājs:
SIA "AMECO"

| | | |
|---|---|---|
| Plāna nosaukums: Topogrāfiskais plāns | Lapa: | 1 |
| | Lapas: | 1 |
| Pasūtījuma ID numurs: 14135 | Marka: | TI |
| | Mērogs: | 1:500 |

PIEZĪMES:
1. Uzmērīšana veikta 2024. gada 5.jūnijā.
2. LKS-92 TM koordinātu sistēma, mēroga koeficients 0.999601.
3. Latvijas normālo augstumu sistēma (LAS-2000,5)
4. Uzmērīšanā izmantota LatPos GP bāzes stacija "LGIA" RTK režīmā (kvazigeoīda modelis RIGA`20) reālajā laikā. Uzmērīšanā izmantota arī Rīgas pilsētas vietējā ģeodēziskā tīkla atbalstpunkti:
VT 7977: x=316824.051, y=510475.257, H=4.631m.
VT 7725: x=316753.025, y=510582.948, H=3.092m.
5. Nekustamā īpašuma kadastra kartes dati uz 03.06.2024. Dati iegūti portāla www.kadastrs.lv. (datne 4136673.edoc). Saskaņā ar VZD sniegto informāciju zemes vienību robežas ir attēlotas atbilstoši zemes kadastrālās uzmērīšanas un vietējā ģeodēziskā tīkla precizitātei un var nesakrist ar situāciju plānā.
6. Objekta platība - 0.55 ha.
7. Topogrāfiskie apzīmējumi ir attēloti atbilstoši Ministru kabineta noteikumu Nr.281 1.pielikumam
8. Ielu sarkanās līnijas attēlotas atbilstoši pašvaldības teritorijas plānojumam
9. Inženiertehniskās komunikācijas uznestas pēc ekspluatējošo organizāciju materiāliem un salīdzinātas ekspluatējošās organizācijās (Skaņojumi strādas SIA " Delta Kompānija" arhīvā)
10. Izmantotās planšetes 68-A-7,8

SIA"AMECO"
Reģ.Nr.40103806969
Zālīša iela 5-26, Rīga, LV-1039
Tālr. 26668334, e-pasts: info@ameco-lv.lv

Būvprojekts: Aktīvās atpūtas zonas projekta izstrādi zemes gabalos ar kadastra Nr. 0100 084 2068 un Nr. 0100 084 2069

Pasūtītājs: Rīgas valstspilsētas pašvaldības Mājokļu un vides departaments

Pasūtījuma ID numurs: -

| | | | |
|---|---|---|---|
| Būvprojekta vadītājs | | E.Ogliņš | 02.12.2024. |
| Autors | | E.Mieme | 02.12.2024. |
| Pārbaudīja | | A.Miemis | 02.12.2024. |
| | | | |

Rasējuma nosaukums: Ģenplāns un labiekārtojums

| | |
|---|---|
| Lapa: | 1 |
| Lapas: | 1 |
| Marka: | GP-1 |
| Mērogs: | 1:200 |